



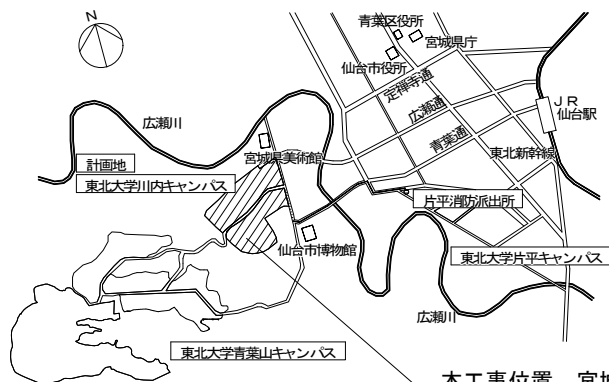

案内図 S=Non Scale

本工事位置 宮城県仙台市青葉区川内27-1
(東北大学川内1団地構内)

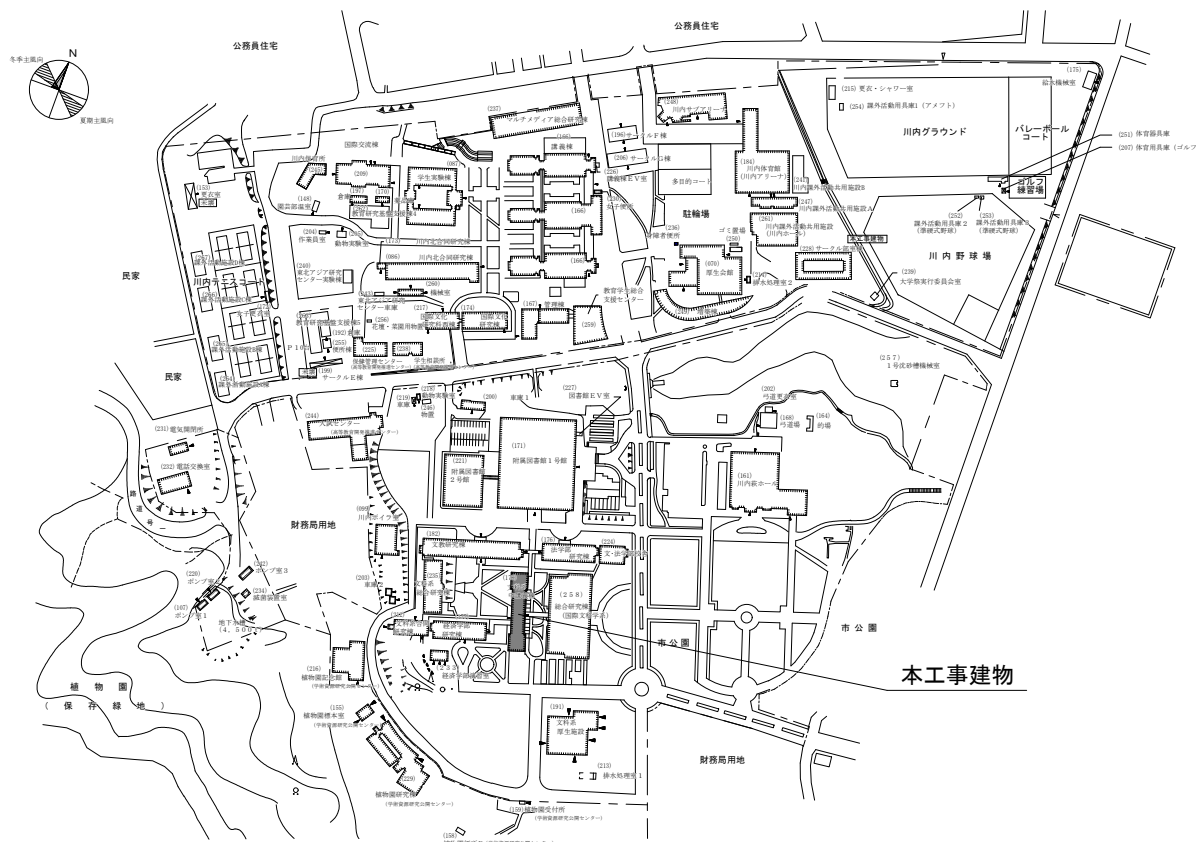

川内団地配置図 S=Non Scale

【建物概要】

建物名称：文系中講義棟
構造：鉄筋コンクリート構造
階数：地上2階建
建築面積：852m²
延べ面積：1,410m²

【工事概要】

工事場所：宮城県仙台市青葉区川内27-1
(東北大学川内1団地構内)

工期：平成30年11月～平成31年3月

但しトイレ部分は2月中旬までに完成

工事内容：

改修延べ面積 589m²

建築工事（本工事）


内装改修 床、壁、天井仕上材撤去・新設、
トイレ増設
外壁改修 防水型複層塗材E
建具改修 鋼製建具撤去・新設
トイレブース撤去・新設

電気設備工事（別途工事）

電灯設備改修

機械設備工事（別途工事）


給排水衛生設備改修、換気設備改修

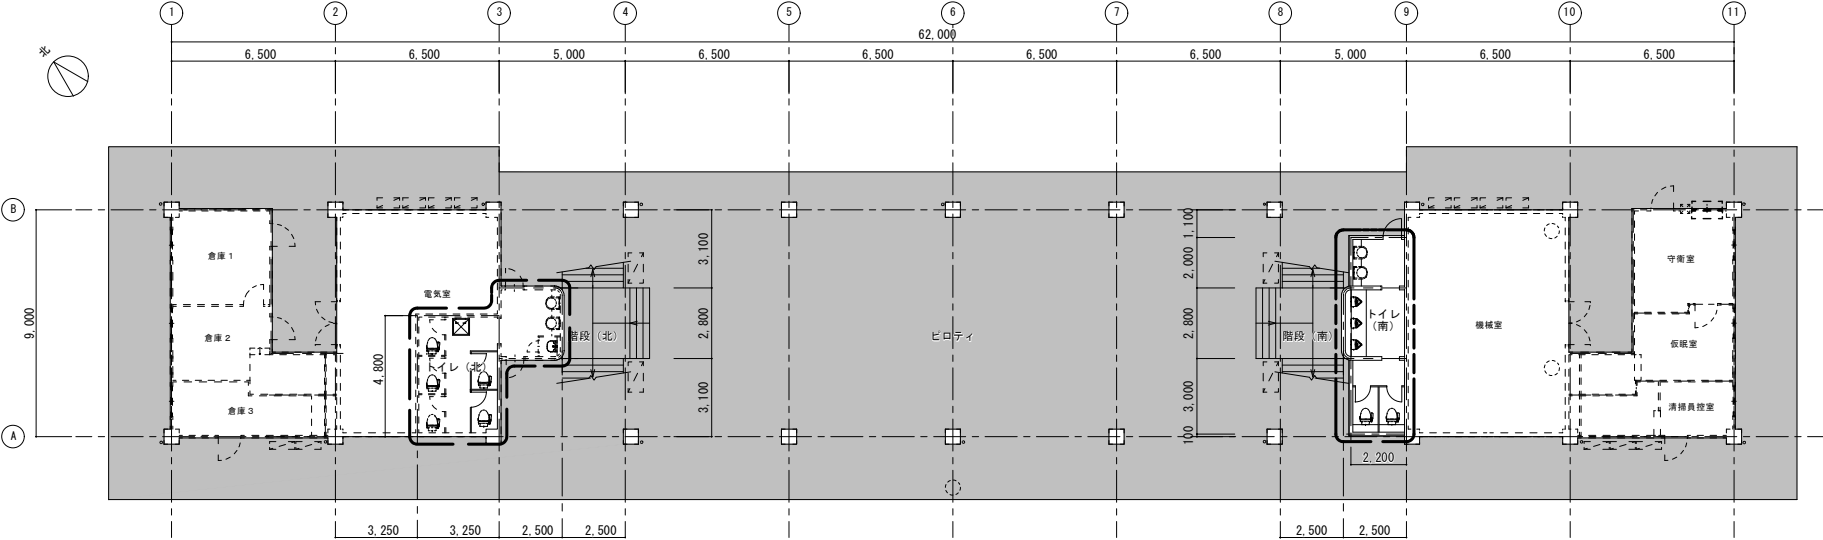

1 階平面図（改修後） S=1/300


凡例
■ : 床タイル張替え範囲
□ : トイレ改修範囲

仕上表（改修後）	
トイレ（北）	
床	塩ビシート張り◎2.5
壁	珪藻土化粧板目透張り◎3.0
天井	LGS+ケイ酸加珪藻土板目透張り◎5.0+EP-G
その他：トイレブース	
トイレ（南）	
床	塩ビシート張り◎2.5
壁	珪藻土化粧板目透張り◎3.0
天井	LGS+ケイ酸加珪藻土板目透張り◎5.0+EP-G
その他：建具、トイレブース、汚垂石	
ピロティ	
床	外装床タイル張り
壁	既存のまま
天井	既存断熱材+EP-G
梁	型：既存コンクリート打放し下地調整 +防水型複層塗材E
その他：床点検口	
階段（北）（南）	
床	外装床タイル張り
壁	防水型複層塗材E（既存タイル部分）
天井	既存のまま

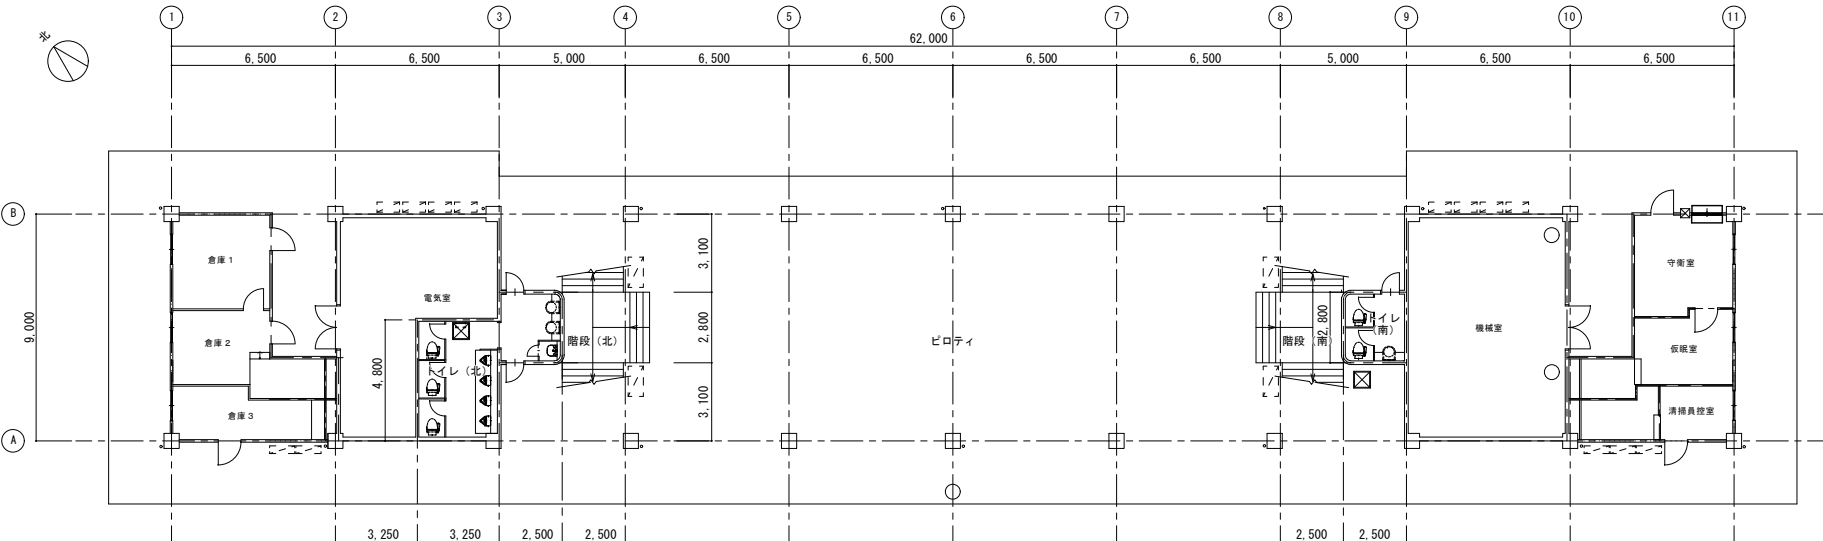


1 階平面図（改修前） S=1/300

仕上表（改修前）	
トイレ（北）	
床	塩ビシート張り◎2.5【撤去】
壁	珪藻土化粧板目透張り◎3.0
天井	LGS+ケイ酸加珪藻土板目透張り◎5.0+EP-G【全撤去】
その他：トイレブース（既存清掃） 汚垂石【撤去】	
トイレ（南）	
床	塩ビシート張り◎2.5【撤去】
壁	珪藻土化粧板目透張り◎3.0
天井	LGS+ケイ酸加珪藻土板目透張り◎5.0+EP-G【全撤去】
その他：トイレブース【撤去】 建具【撤去】	
ピロティ	
床	外装床タイル張り【撤去】
壁	防水型複層塗材E
天井	断熱材コテ押え
梁	型：コンクリート打放し
その他：床点検口【撤去】	
階段（北）（南）	
床	外装床タイル張り【撤去】
壁	タイル張り、EP（既存のまま）
天井	化粧石膏ボード

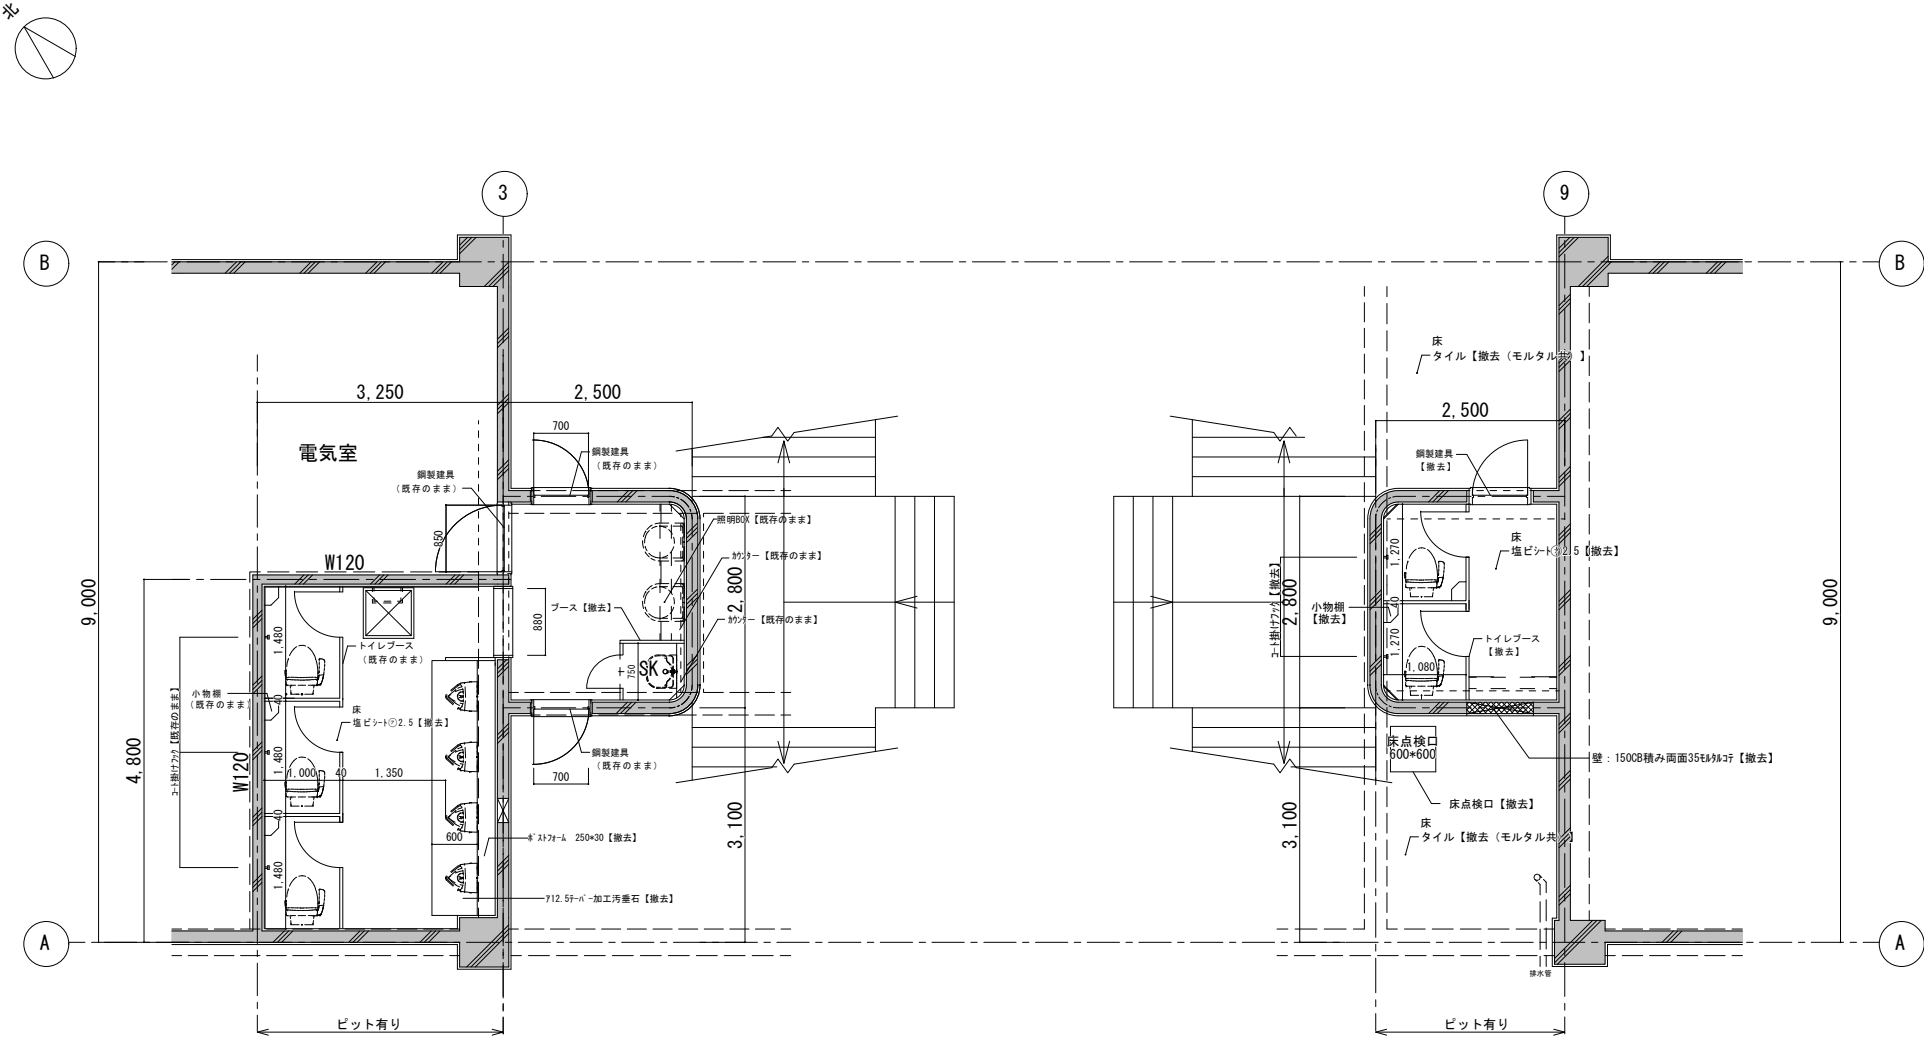


1階トイレ（北）（男子） 平面詳細図（改修前）S=1/100


1階トイレ（南）（女子） 平面詳細図（改修前）S=1/100

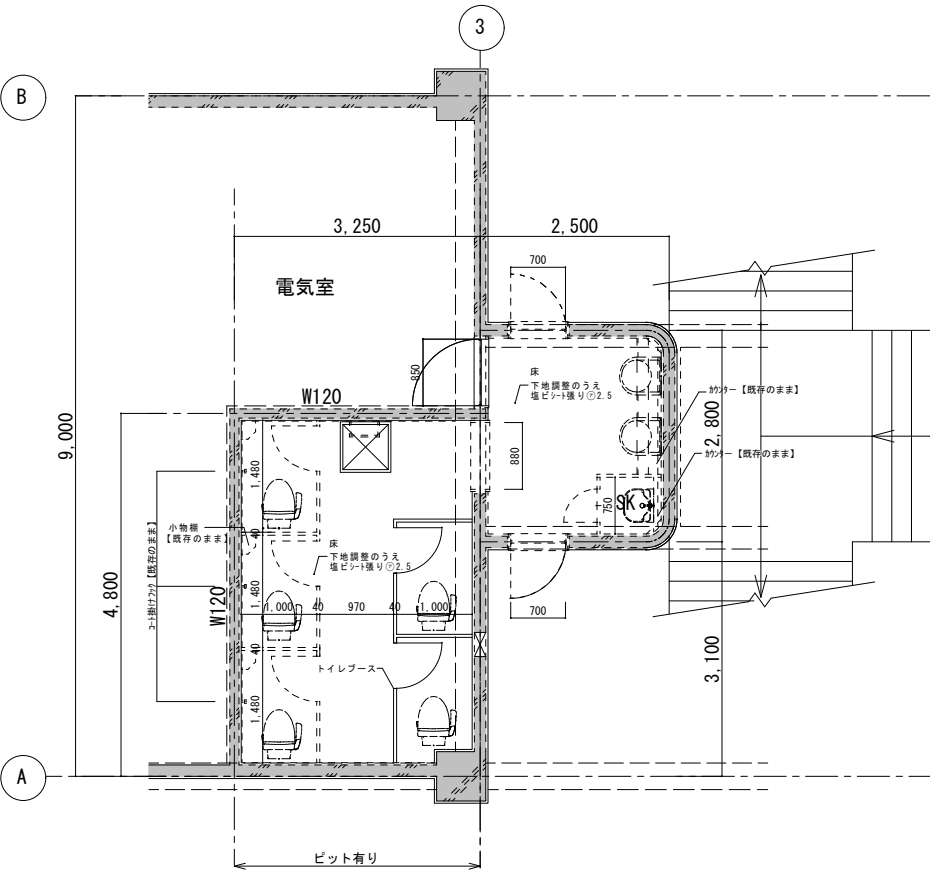


1階トイレ（北）（女子） 平面詳細図（改修後）S=1/100

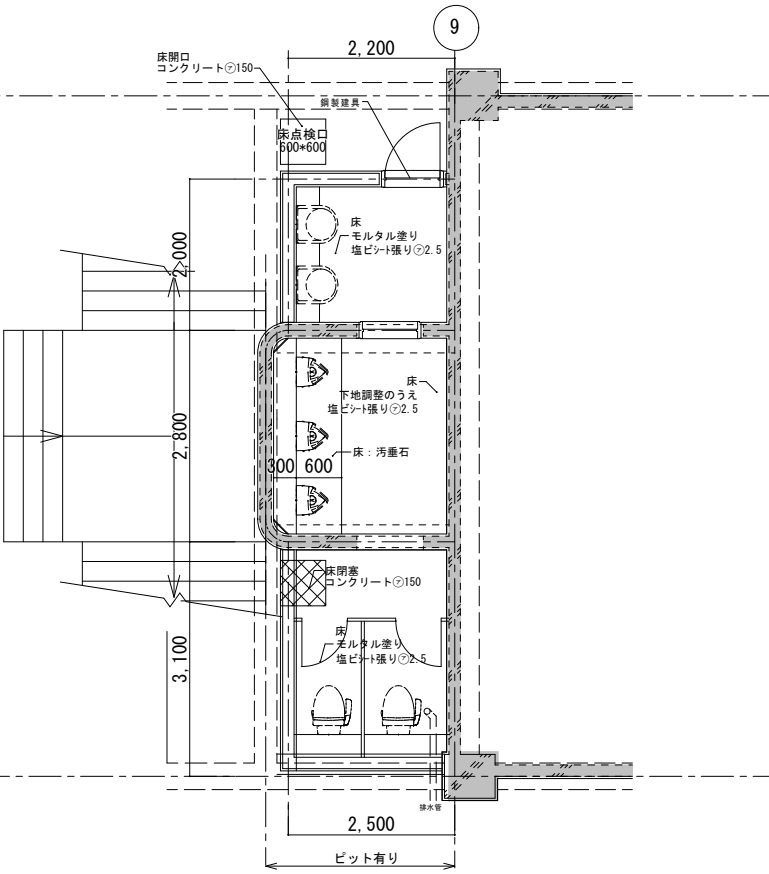

1階トイレ（南）（男子） 平面詳細図（改修後）S=1/100

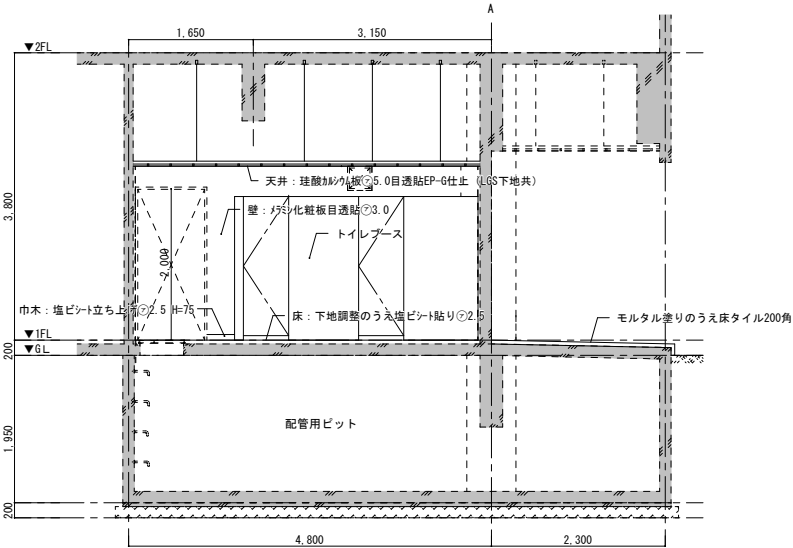

トイレ（北）断面図（改修後）S=1/100

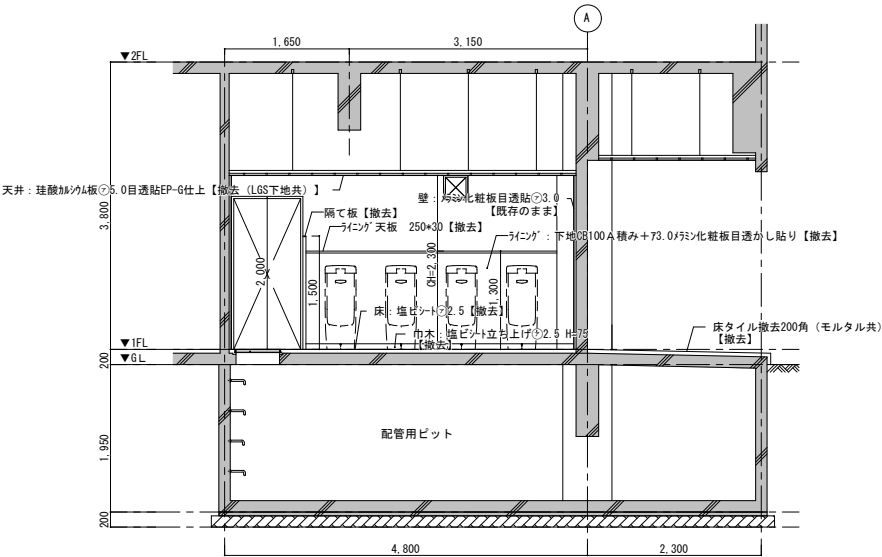

トイレ（北）断面図（改修前）S=1/100

