




東北大学（星陵）プロジェクト総合研究棟空調設備改修その他工事

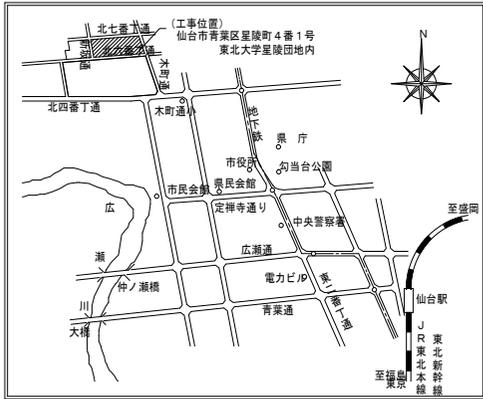

案内図

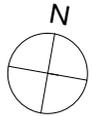

本工事範囲

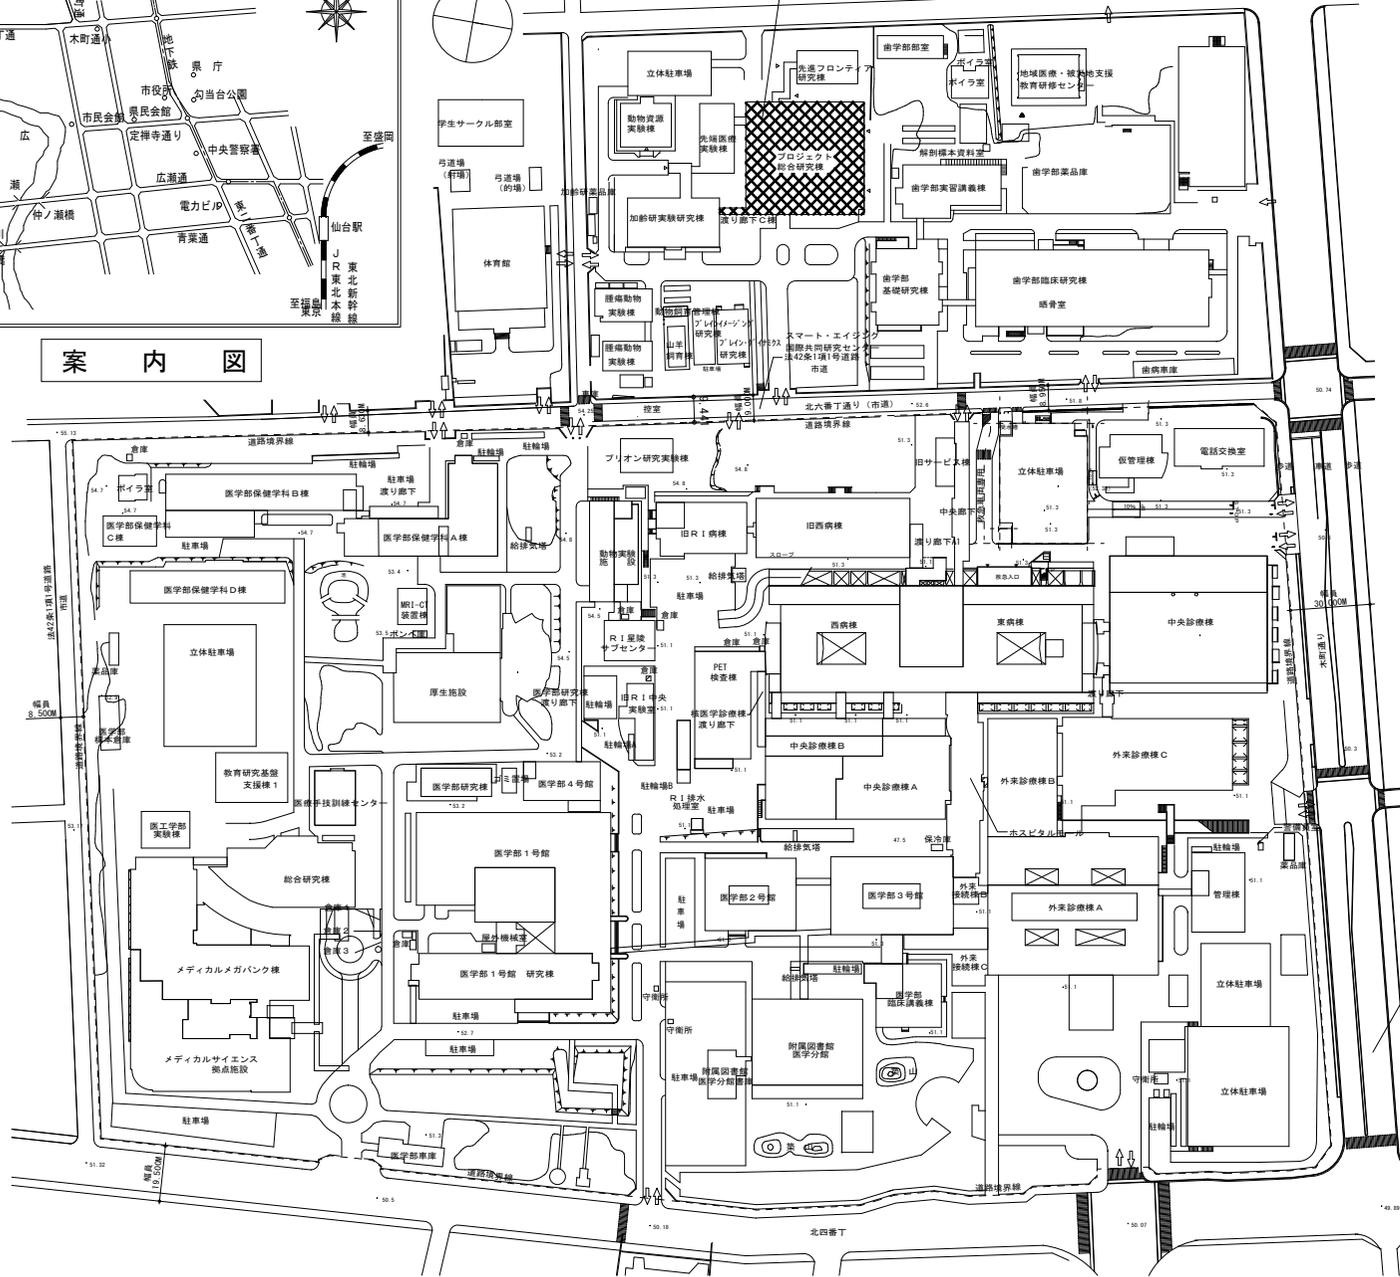

星陵団地配置図

☒: 本工事建物

■工事概要書

- ・ **工事名称**
東北大学（星陵）プロジェクト総合研究棟
空調設備改修その他工事
- ・ **工事場所**
宮城県仙台市青葉区星陵町4番1号
(東北大学星陵団地構内)
- ・ **工期**
平成30年11月～平成31年6月
ただし、一部の空調設備については
平成31年3月の引渡とする。
- ・ **建物概要**
建物名称：プロジェクト総合研究棟
構造：鉄筋コンクリート造
階数：地上5階・地下1階
建築面積：1,635㎡
延べ面積：6,720㎡
- ・ **工事概要**
本工事は、プロジェクト総合研究棟用空調設備
GHP室外機9台、室内機49台をEHPに更新する。
空調動力盤の更新、加齢研実験研究棟地下1階
電気室から空調動力盤までの幹線の新設を行う。
2系統（室外機2台、室内機8台）については
平成31年3月の引渡とする。

法42条1項1号道路
環道大瀬仙台橋