



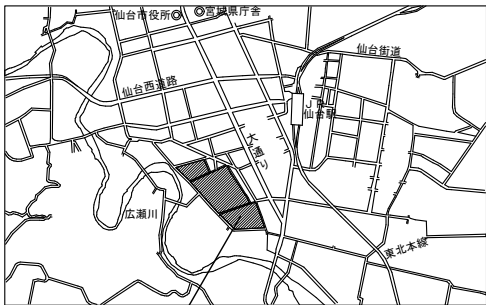

工事場所 仙台市青葉区片平2-1-1
(東北大学片平団地構内)

案内図 S=Non Scale

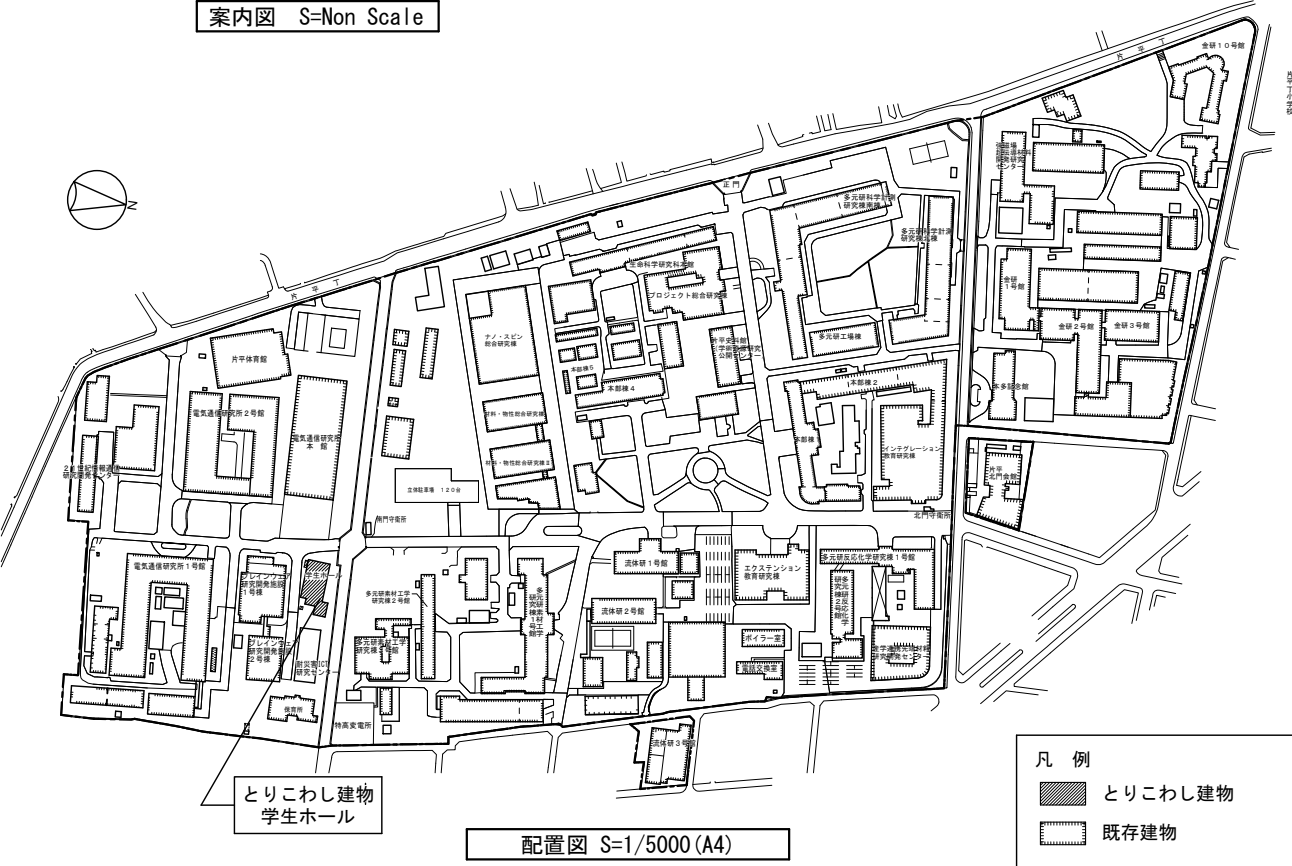

とりこわし建物
学生ホール

配置図 S=1/5000 (A4)


【建物概要】

建物名称：学生ホール
構造：木造
階数：平屋建 一部2階建
建築面積：483㎡
延べ面積：569㎡

【工事概要】


工事場所：宮城県仙台市青葉区片平2-1-1
(東北大学片平団地構内)
工期：平成30年12月～平成31年1月
工事内容：

- 建築工事（本工事）
 - 建物とりこわし（付属建物共）
 - 外構とりこわし
- 電気設備工事（本工事）
 - 建物・外構とりこわしに伴う電気設備工事
- 機械設備工事（本工事）
 - 建物・外構とりこわしに伴う機械設備工事

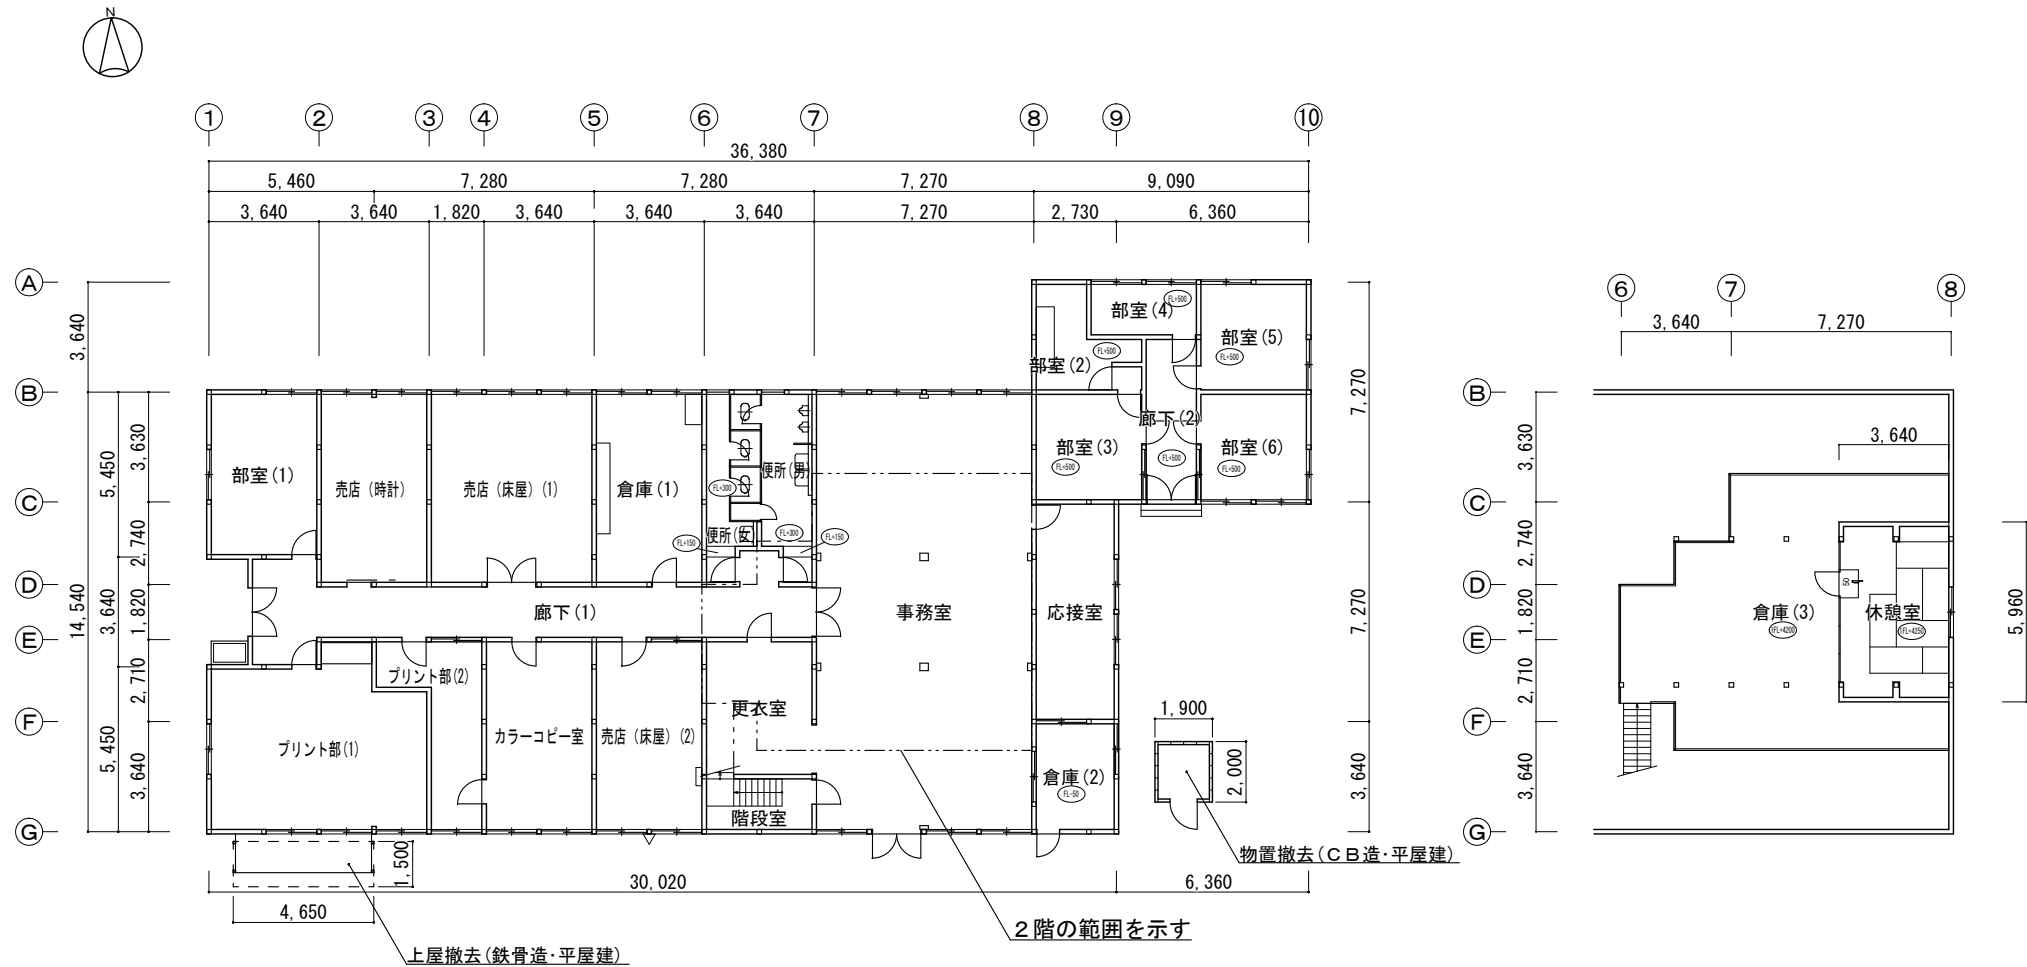


学生ホール 1階平面図 S=1/250


学生ホール 2階平面図 S=1/250

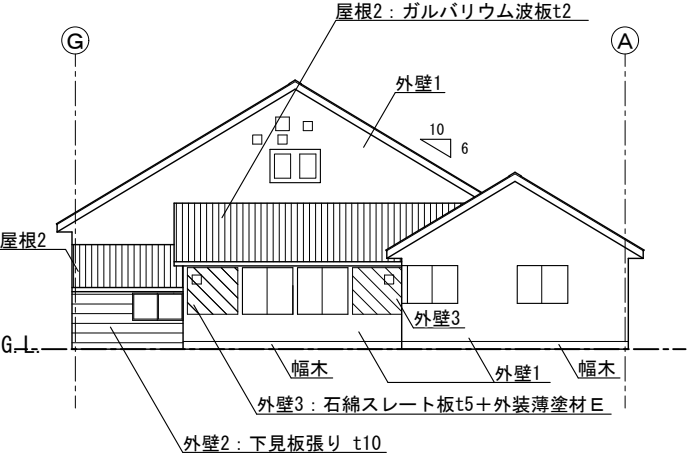


学生ホール 東側立面図 S=1/250

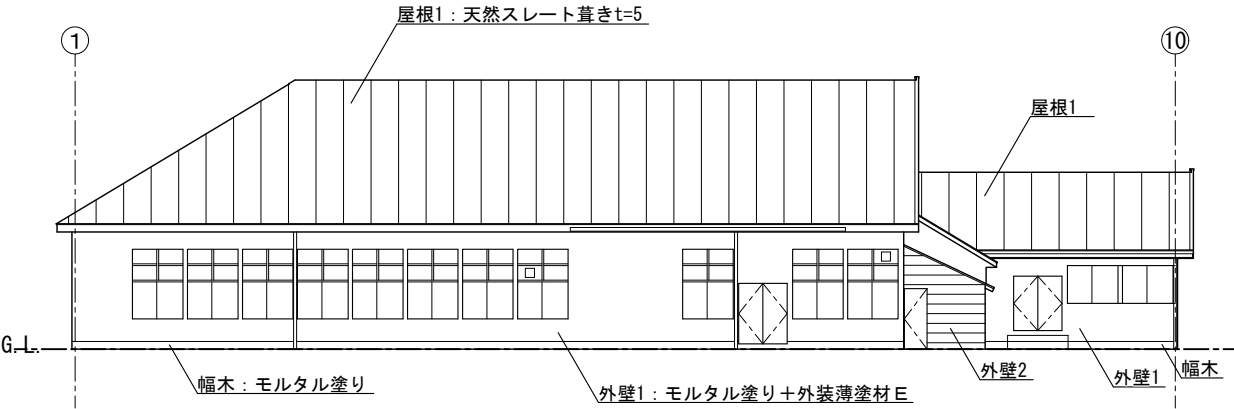

学生ホール 南側立面図 S=1/250

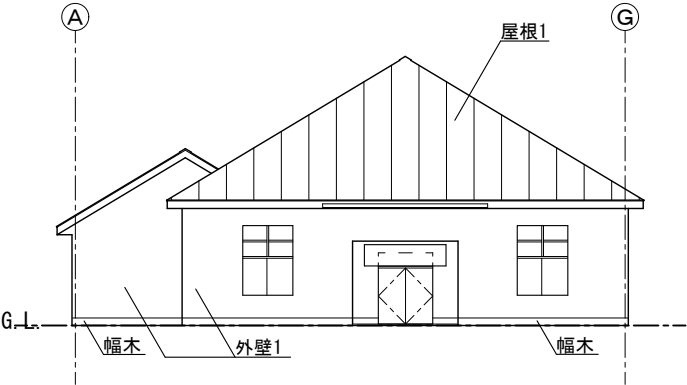

学生ホール 西側立面図 S=1/250

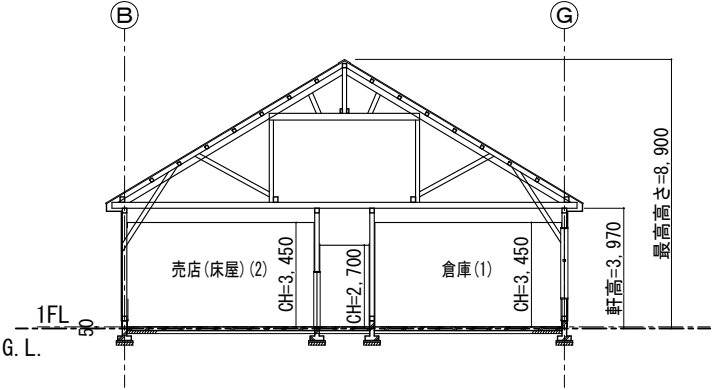

学生ホール 南北断面図 S=1/250