■工事概要

【工 事 名】　東北大学（青葉山１）ボイラ室屋上防水等改修工事

【工事場所】　宮城県仙台市青葉区青葉６－６（東北大学青葉山１団地構内）

【工　　期】　平成３０年１２月　～　平成３１年３月

【建物名等】　ボイラ室

- ・構造　　ＲＣ造
- ・階数　　地上１階、地下１階
- ・建築面積　　554 ㎡
- ・延べ面積　　683 ㎡

工事概要

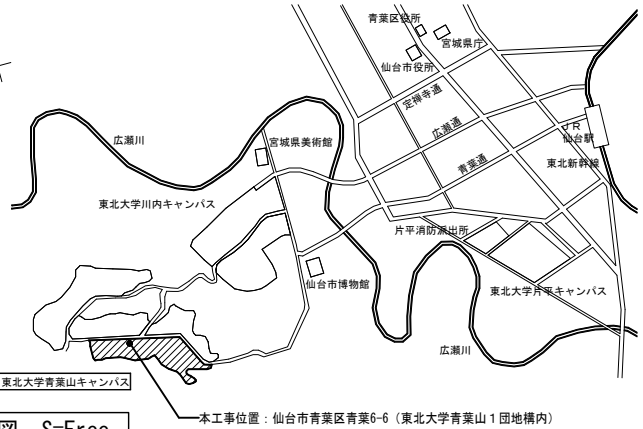

案内図　S=Free

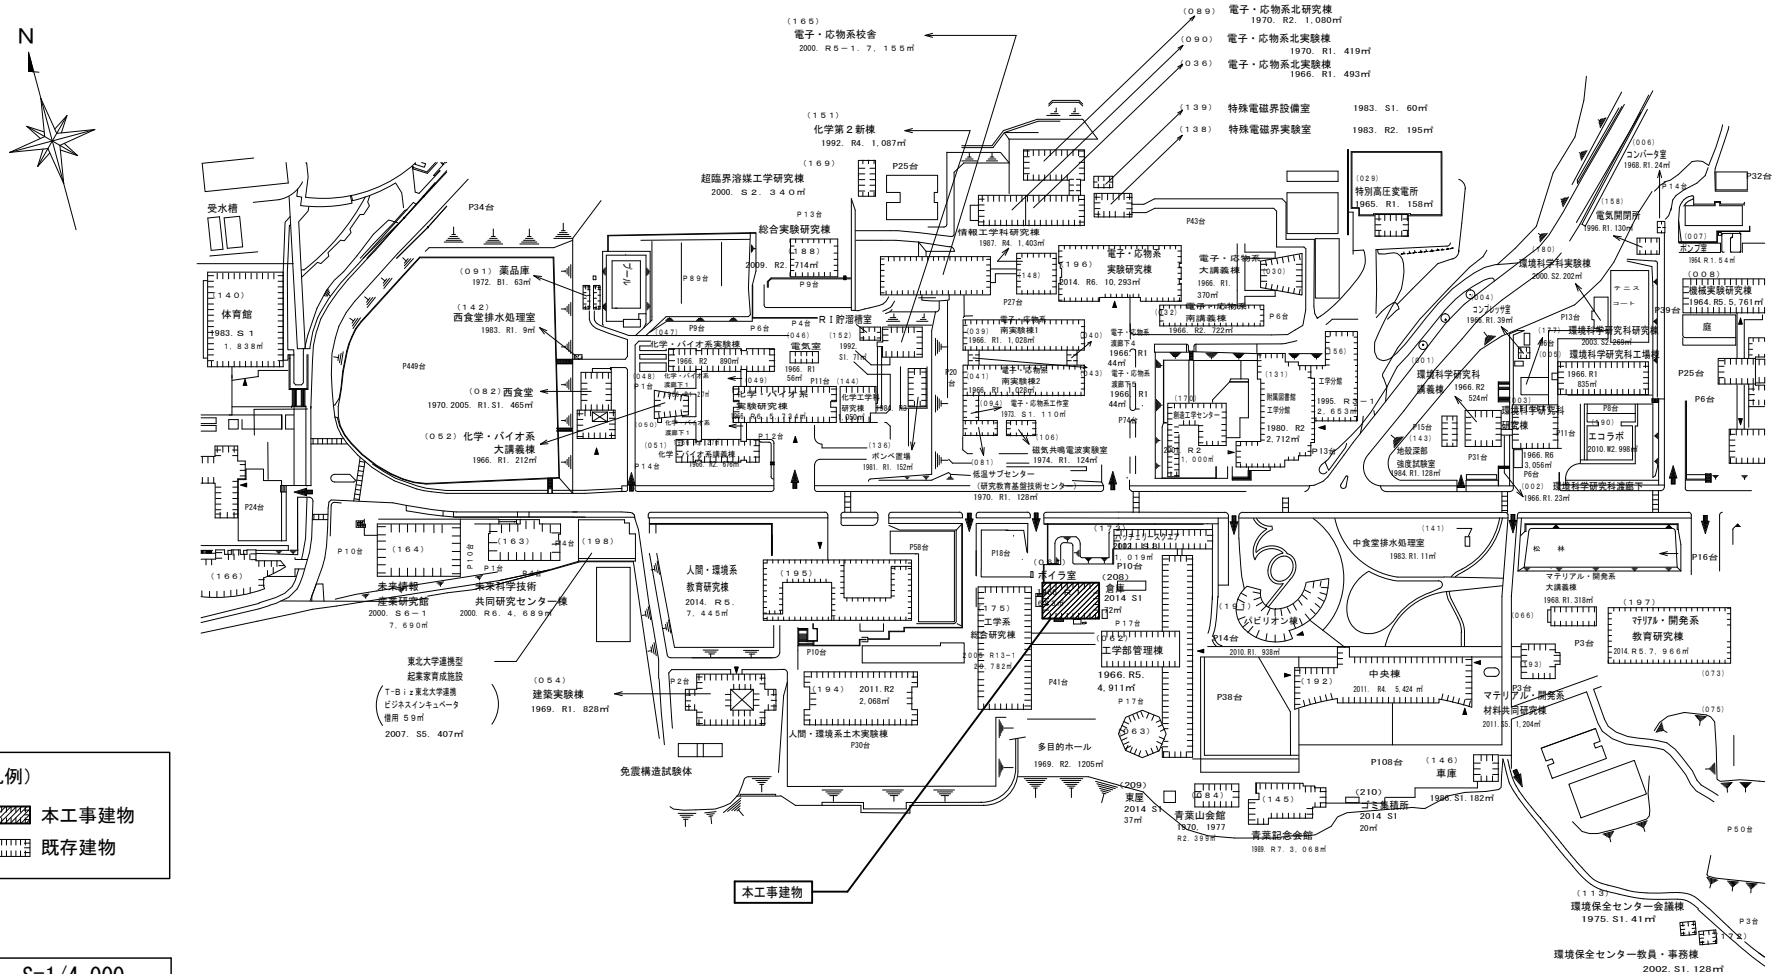

配置図　S=1/4,000

【工事内容】　◆屋上防水改修（改修面積：560㎡）

・既存アスファルト防水平場清掃補修、立上り撤去の上、
改質アスファルトシート防水新設（M4AS工法、脱気装置・ルーフドレンを含む）

・立上り既存塗膜防水清掃補修の上、塗膜防水新設（L4X工法）

・防水立上り部押え金物止め、既設笠木等は一時取外し再取付

・防水取合部の外壁改修及び電気設備配線撤去工事を含む

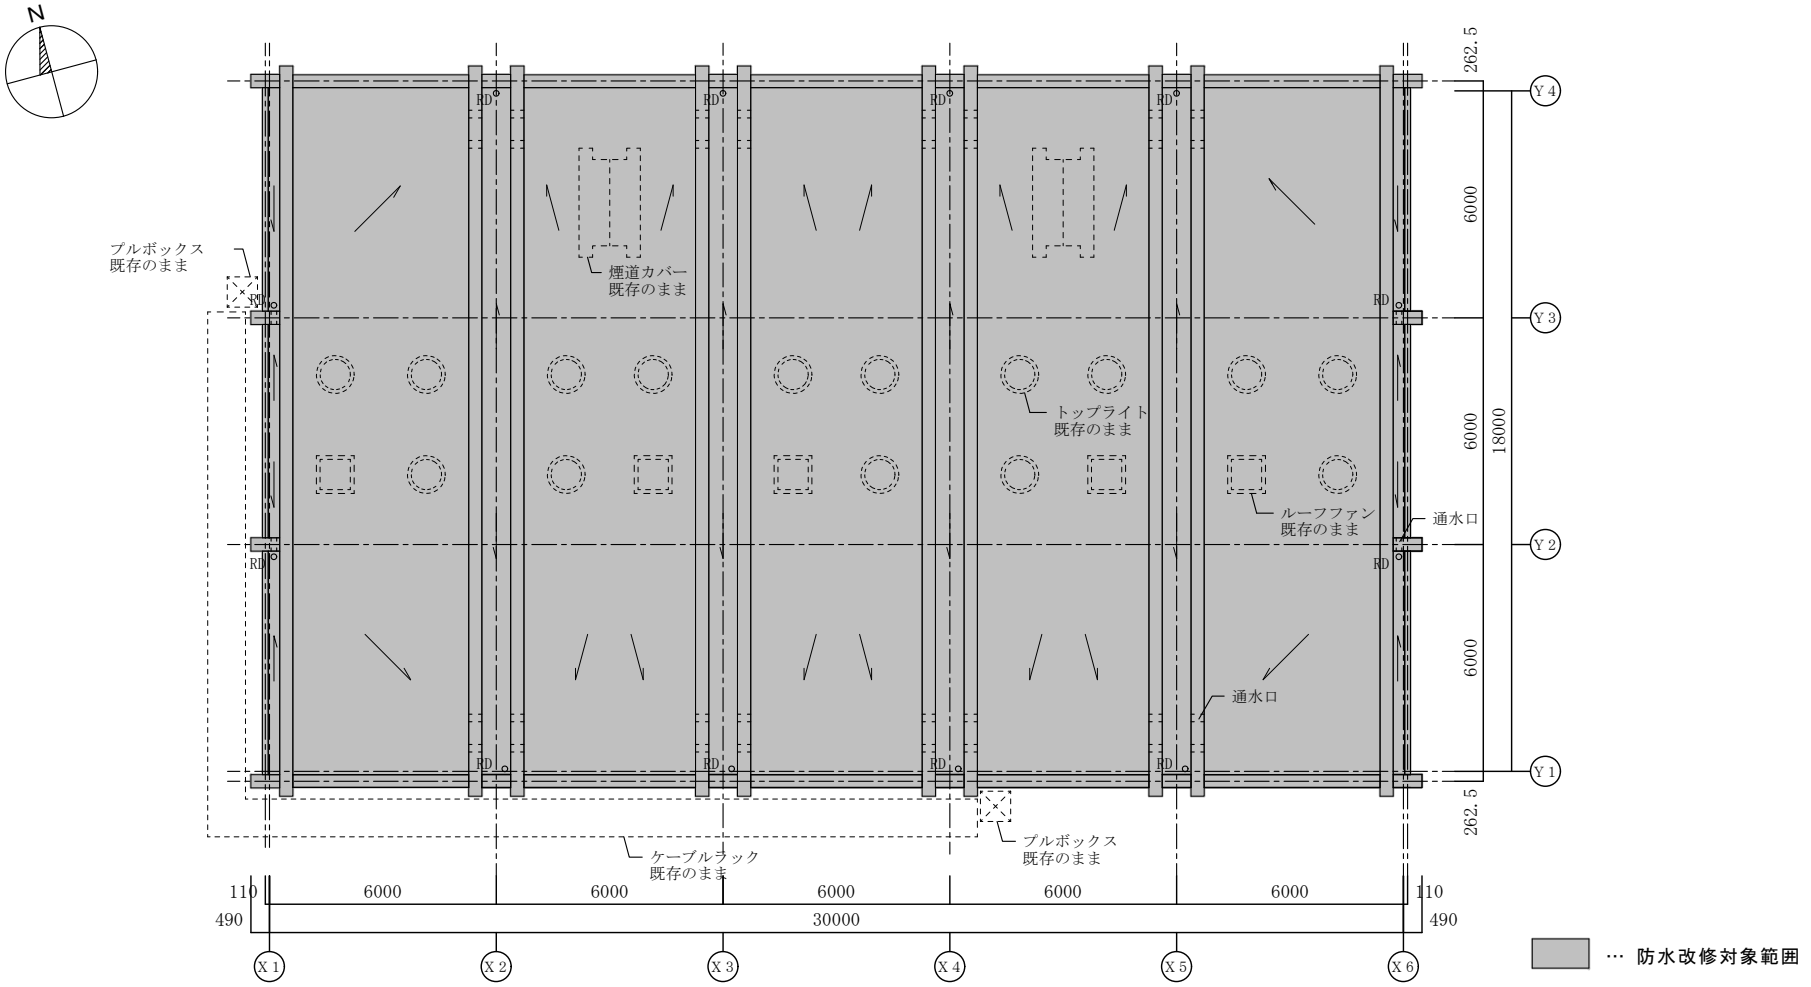

屋上伏図　S=1/200