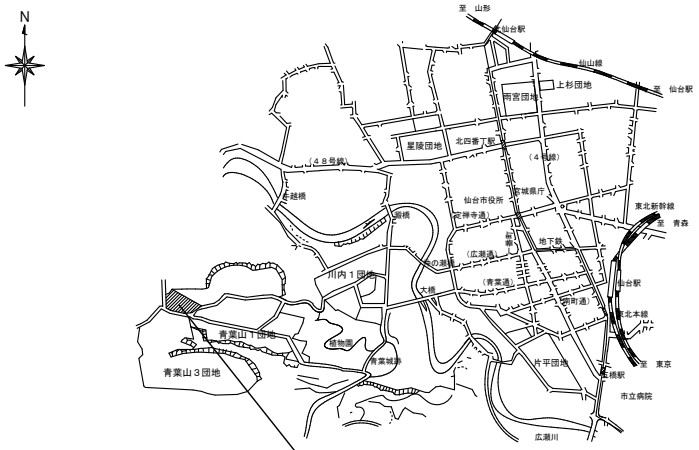

案内図　S=Non Scale

本工事位置：仙台市青葉区荒巻字青葉６番３号
（東北大学青葉山１団地構内）

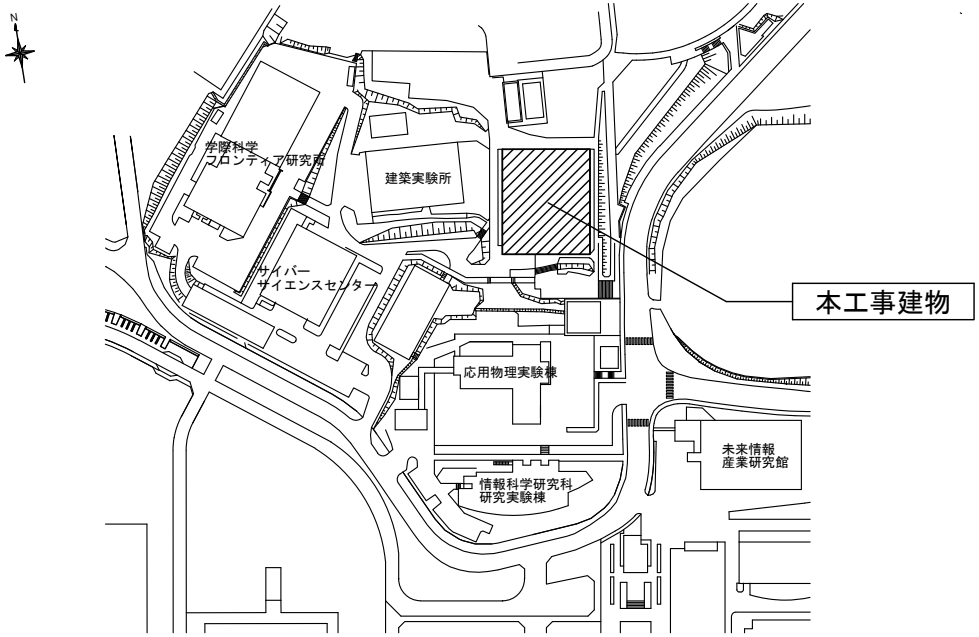

配置図　S=Non Scale

【建物概要】

建物名称：青葉山体育館

建設年：昭和58年

構造：鉄筋コンクリート造一部鉄骨造

階数：地上1階建

建築面積：1,881㎡

延べ面積：1,838㎡

【工事概要】

工期：平成30年12月～平成31年3月

工事内容

建築工事（別途工事）

①男女更衣室・便所、多目的便所、玄関

内装改修　床、壁、天井仕上材撤去・新設
シャワーユニット撤去・新設

建具改修　鋼製建具撤去・新設
トイレブース撤去・新設

②競技室

内装改修　床、壁仕上材一部撤去・新設
床塗装撤去・新設
コートライン新設

建具改修　鋼製建具塗装塗替え

電気設備工事（別途工事）

電灯設備改修、火災報知設備改修

機械設備工事（本工事）

空気調和設備改修、換気設備改修、
自動制御設備改修、衛生器具設備改修、
給水設備改修、排水設備改修、
給湯設備改修、ガス設備改修
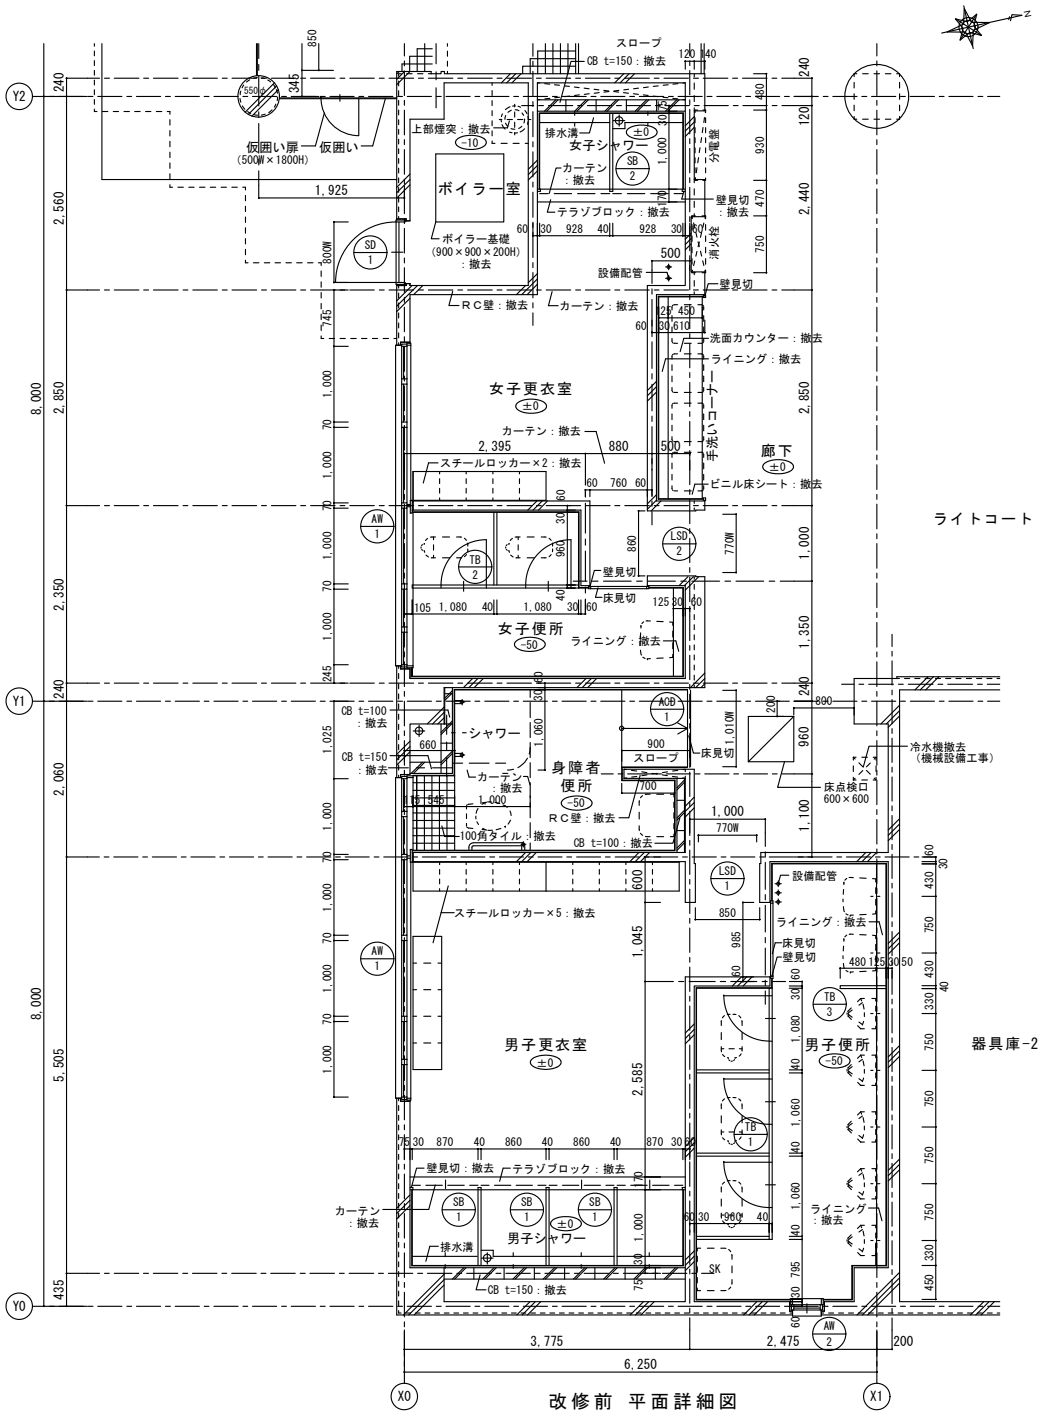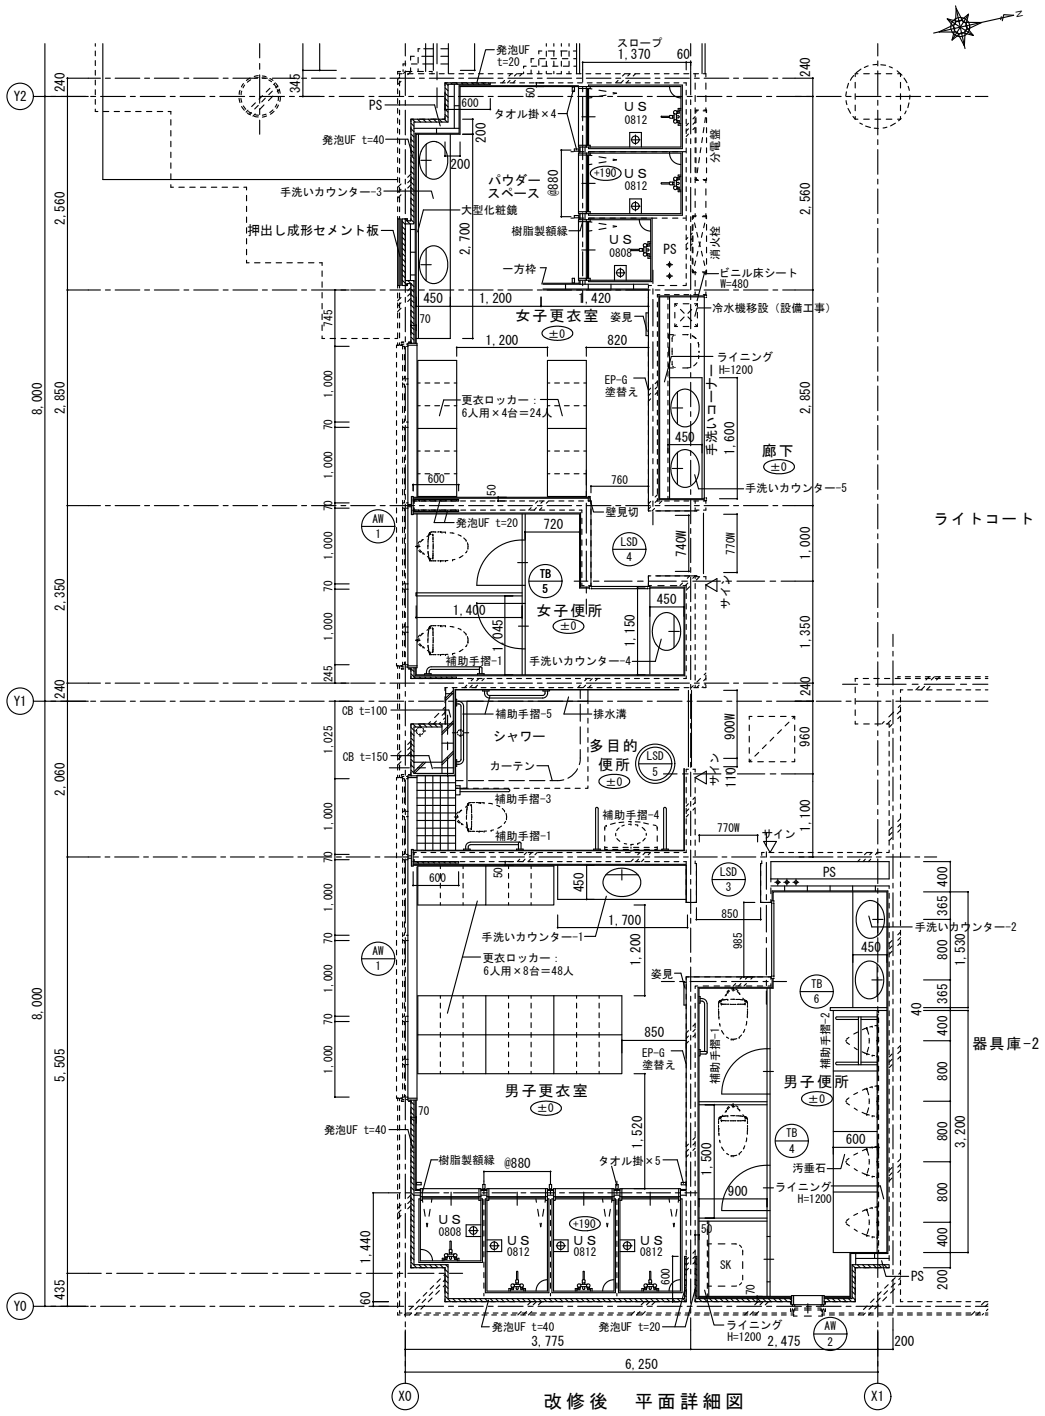
更衣室・便所　平面詳細図（改修前・改修後）　1/100