



東北大学（星陵）歯学部実習講義棟空調設備改修工事

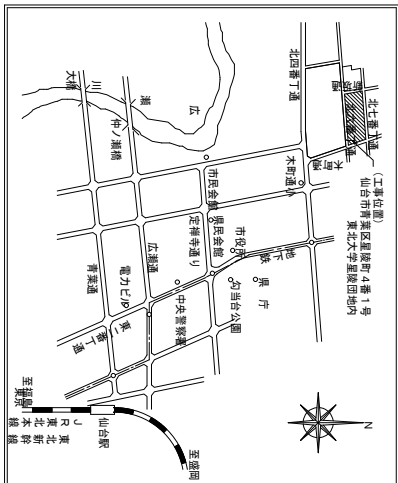

案内図

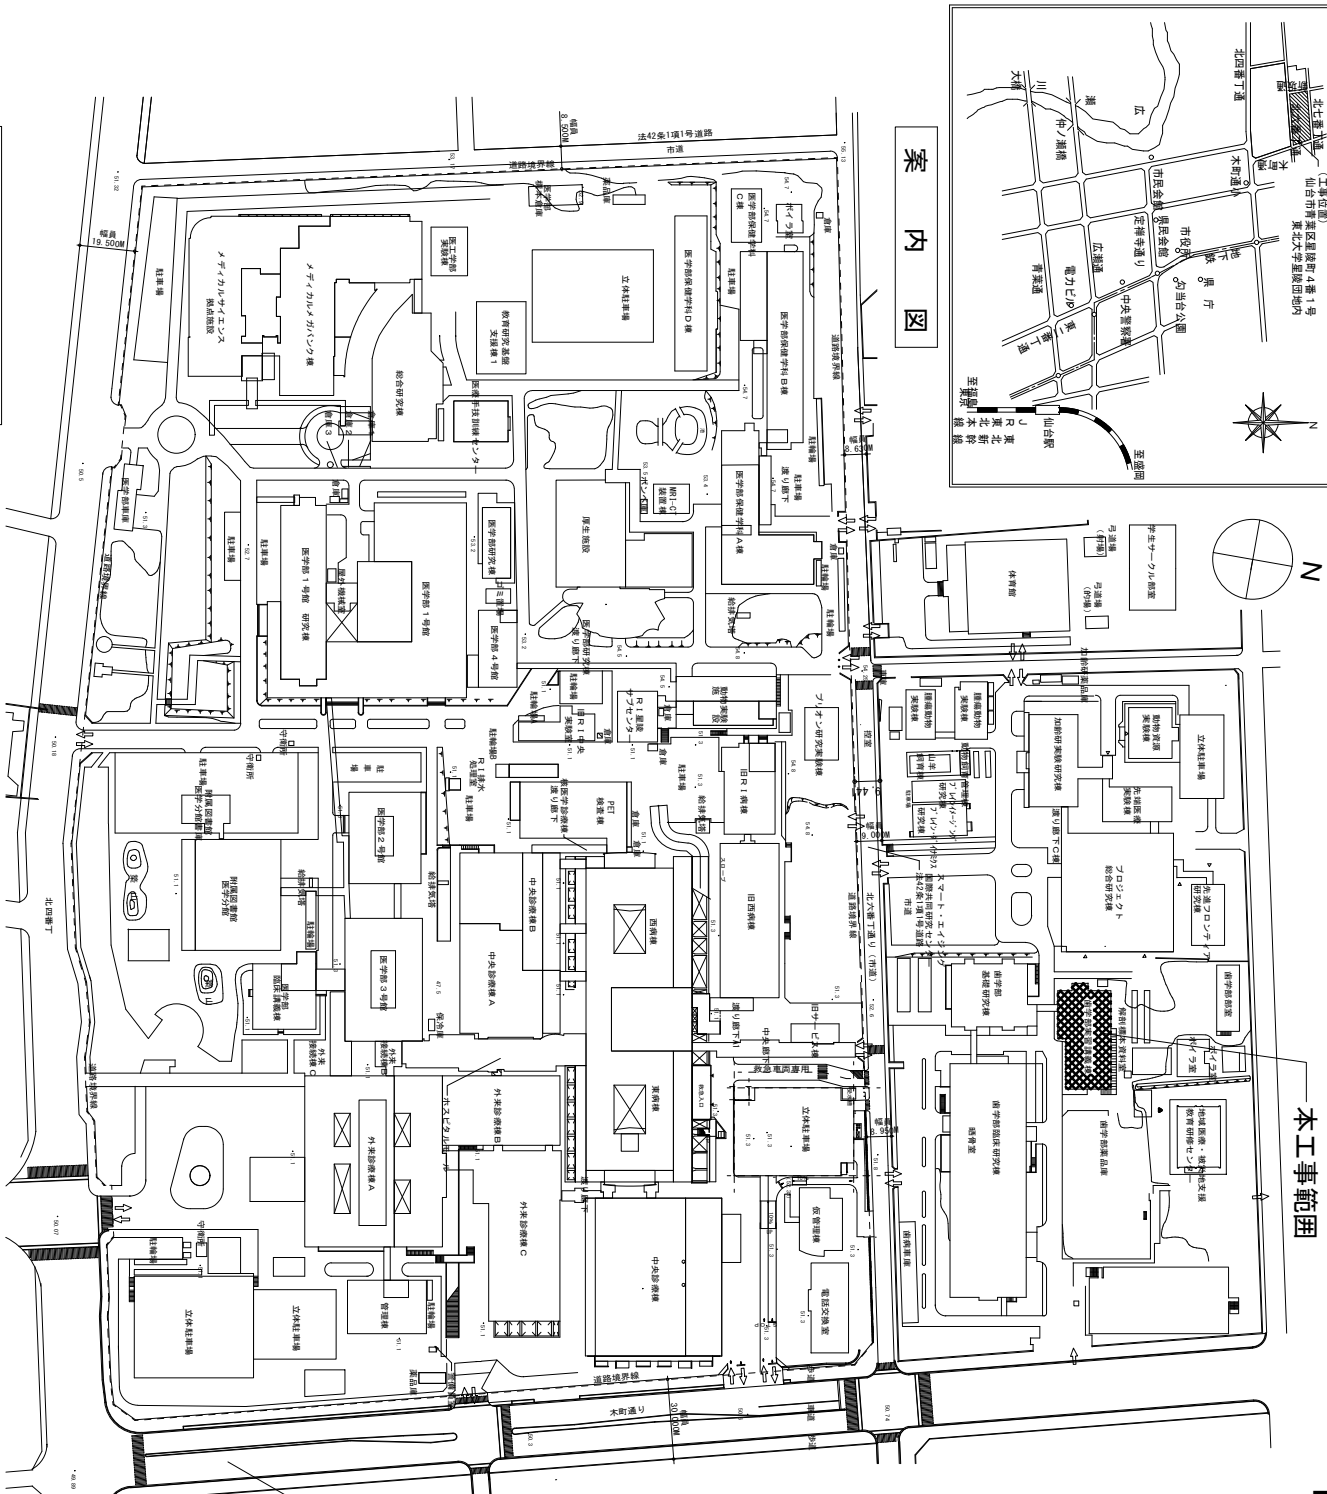

星陵団地配置図

本工事建物

■工事概要書

- ・ 工事名称
東北大学（星陵）歯学部実習講義棟
空調設備改修工事
- ・ 工事場所
宮城県仙台市青葉区星陵町4番1号
(東北大学星陵団地構内)
- ・ 工期
平成31年1月 ～ 平成31年3月
- ・ 建物概要
建物名称：歯学部実習講義棟
構造：鉄筋コンクリート造
階数：地上4階
建築面積：678㎡
延べ面積：2,620㎡
- ・ 工事概要
本工事は、歯学部実習講義棟1階B1実習室
空調設備の改修を行う。
屋上機械室外調機からの空調ダクトの盛り替え、
1階B1実習室からの排気ダクトの盛り替え及び
排気フイルター・排気ファンの更新を行う。
1階B1実習室のパッケージエアコン（室外機
1台、室内機6台）の更新を行う。