東北大学（星陵他）基幹・環境整備（ブロック塀対策）工事

■工事概要

＜工事場所＞

星陵団地	：	宮城県仙台市青葉区星陵町
片平団地	：	宮城県仙台市青葉区片平２丁目
川内１団地	：	宮城県仙台市青葉区川内４１
青葉山１団地	：	宮城県仙台市青葉区荒巻字青葉
青葉山２団地	：	宮城県仙台市青葉区荒巻字青葉
三条１団地	：	宮城県仙台市青葉区三条町
八木山１団地	：	宮城県仙台市太白区八木山緑町
柏木団地	：	宮城県仙台市青葉区柏木３丁目
米ヶ袋２団地	：	宮城県仙台市青葉区米ヶ袋１丁目
川内２団地	：	宮城県仙台市青葉区川内元支倉
幸町団地	：	宮城県仙台市宮城野区幸町３丁目

＜工　　期＞

平成３１年１月～平成３１年３月

＜工事内容＞

コンクリートブロック塀撤去
目かくしフェンス設置
メッシュフェンス設置
鉄筋コンクリート塀設置

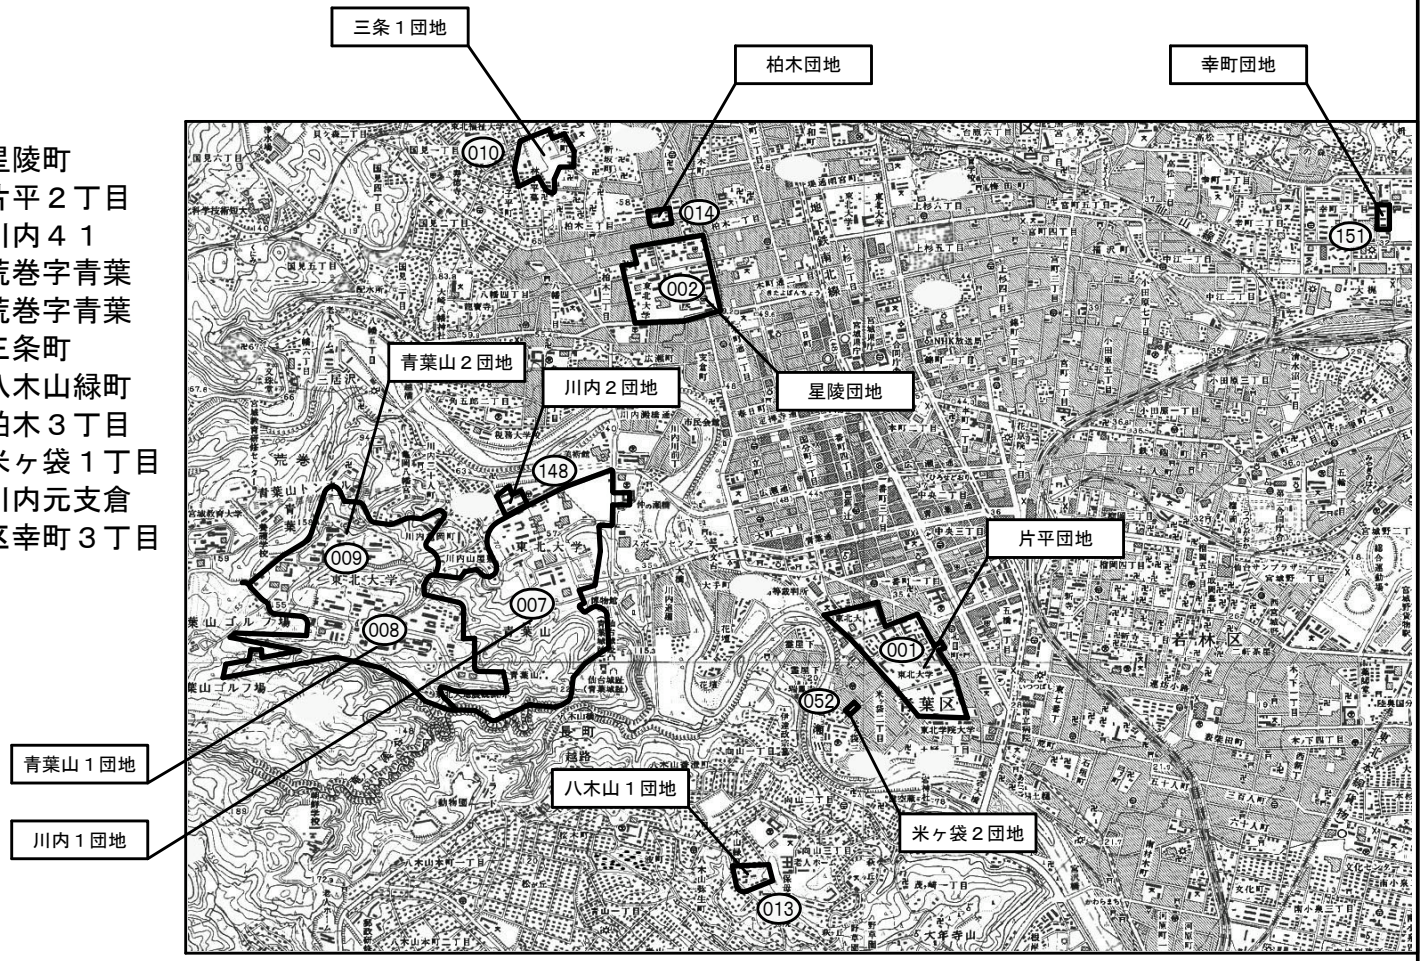

案内図

星陵団地

凡　例

ブロック塀対策箇所

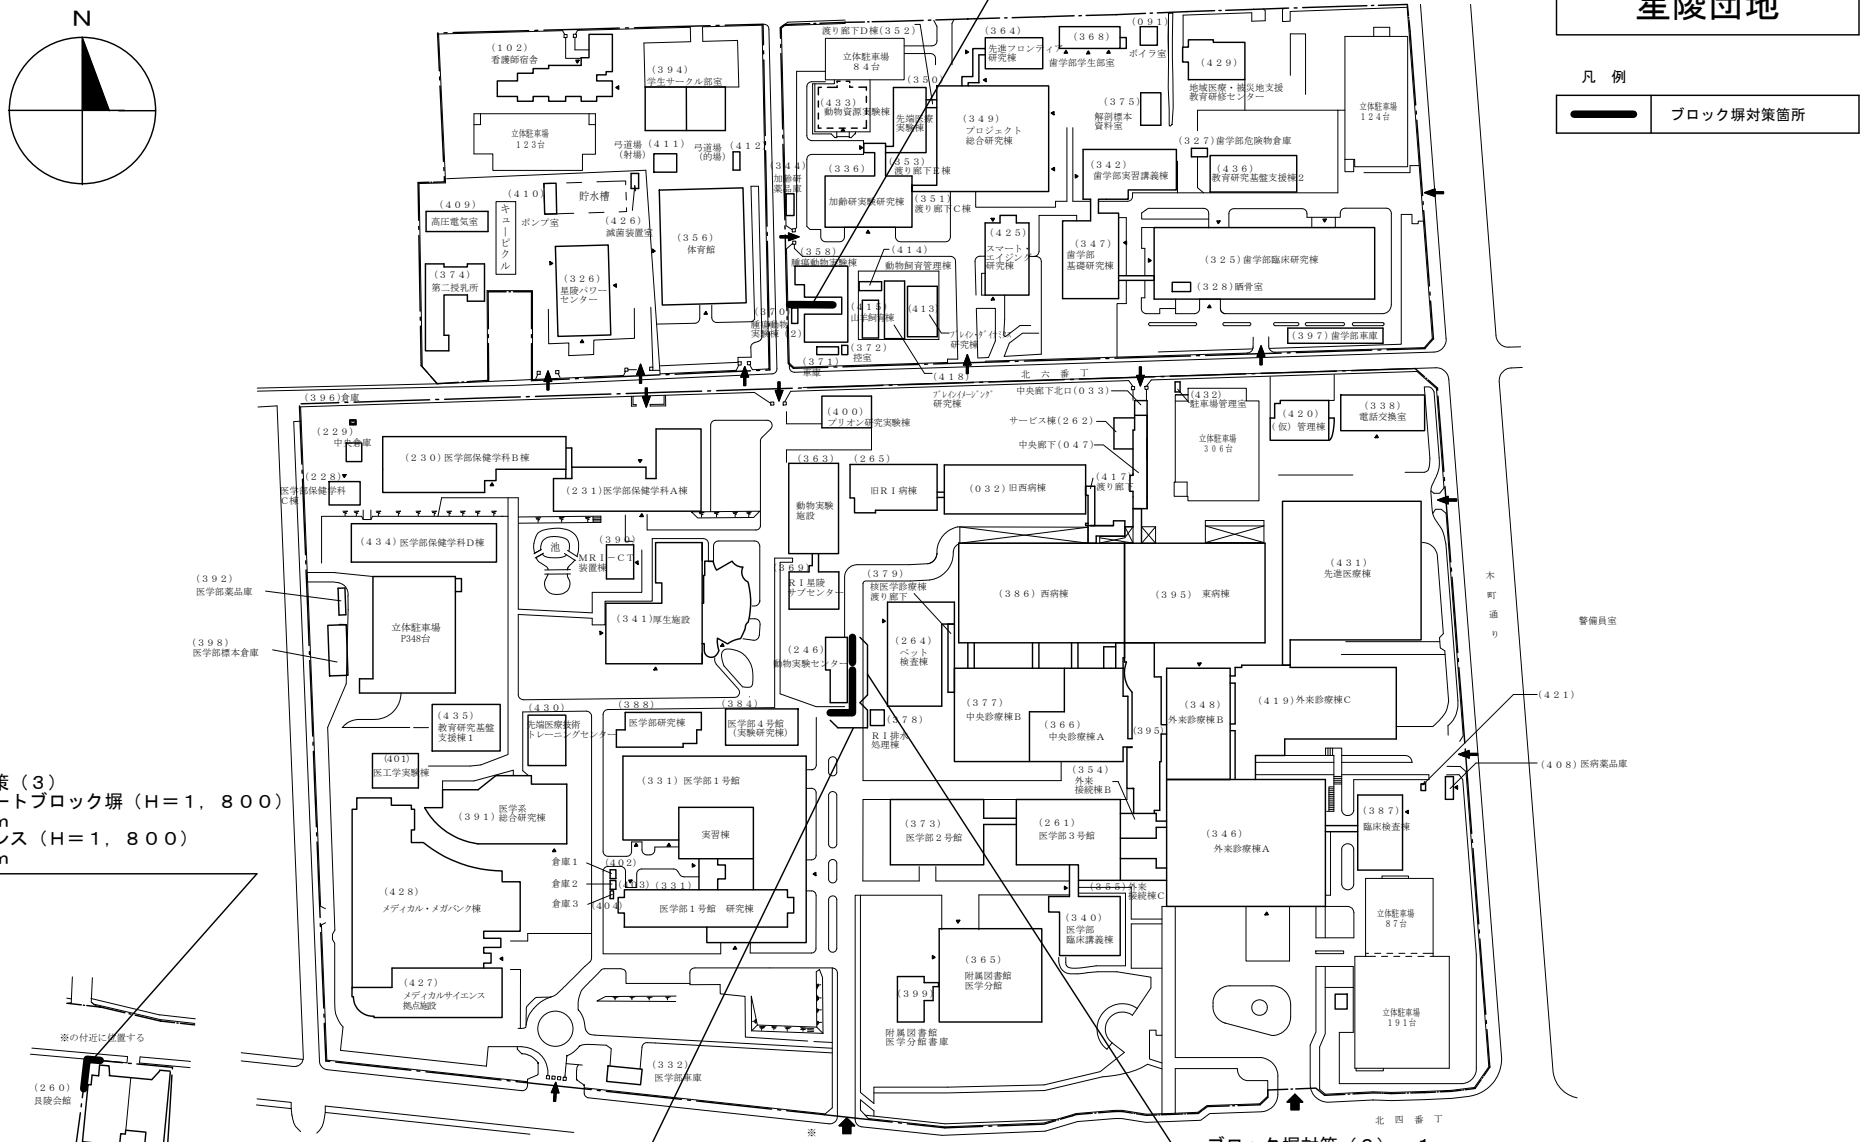

配置図　Ｓ＝１／３，０００

ブロック塀対策（１）
既存コンクリートブロック（Ｈ＝１，５００）撤去（基礎共）　８．７ｍ
コンクリート塀（Ｈ＝１，５００）新設　８．７ｍ

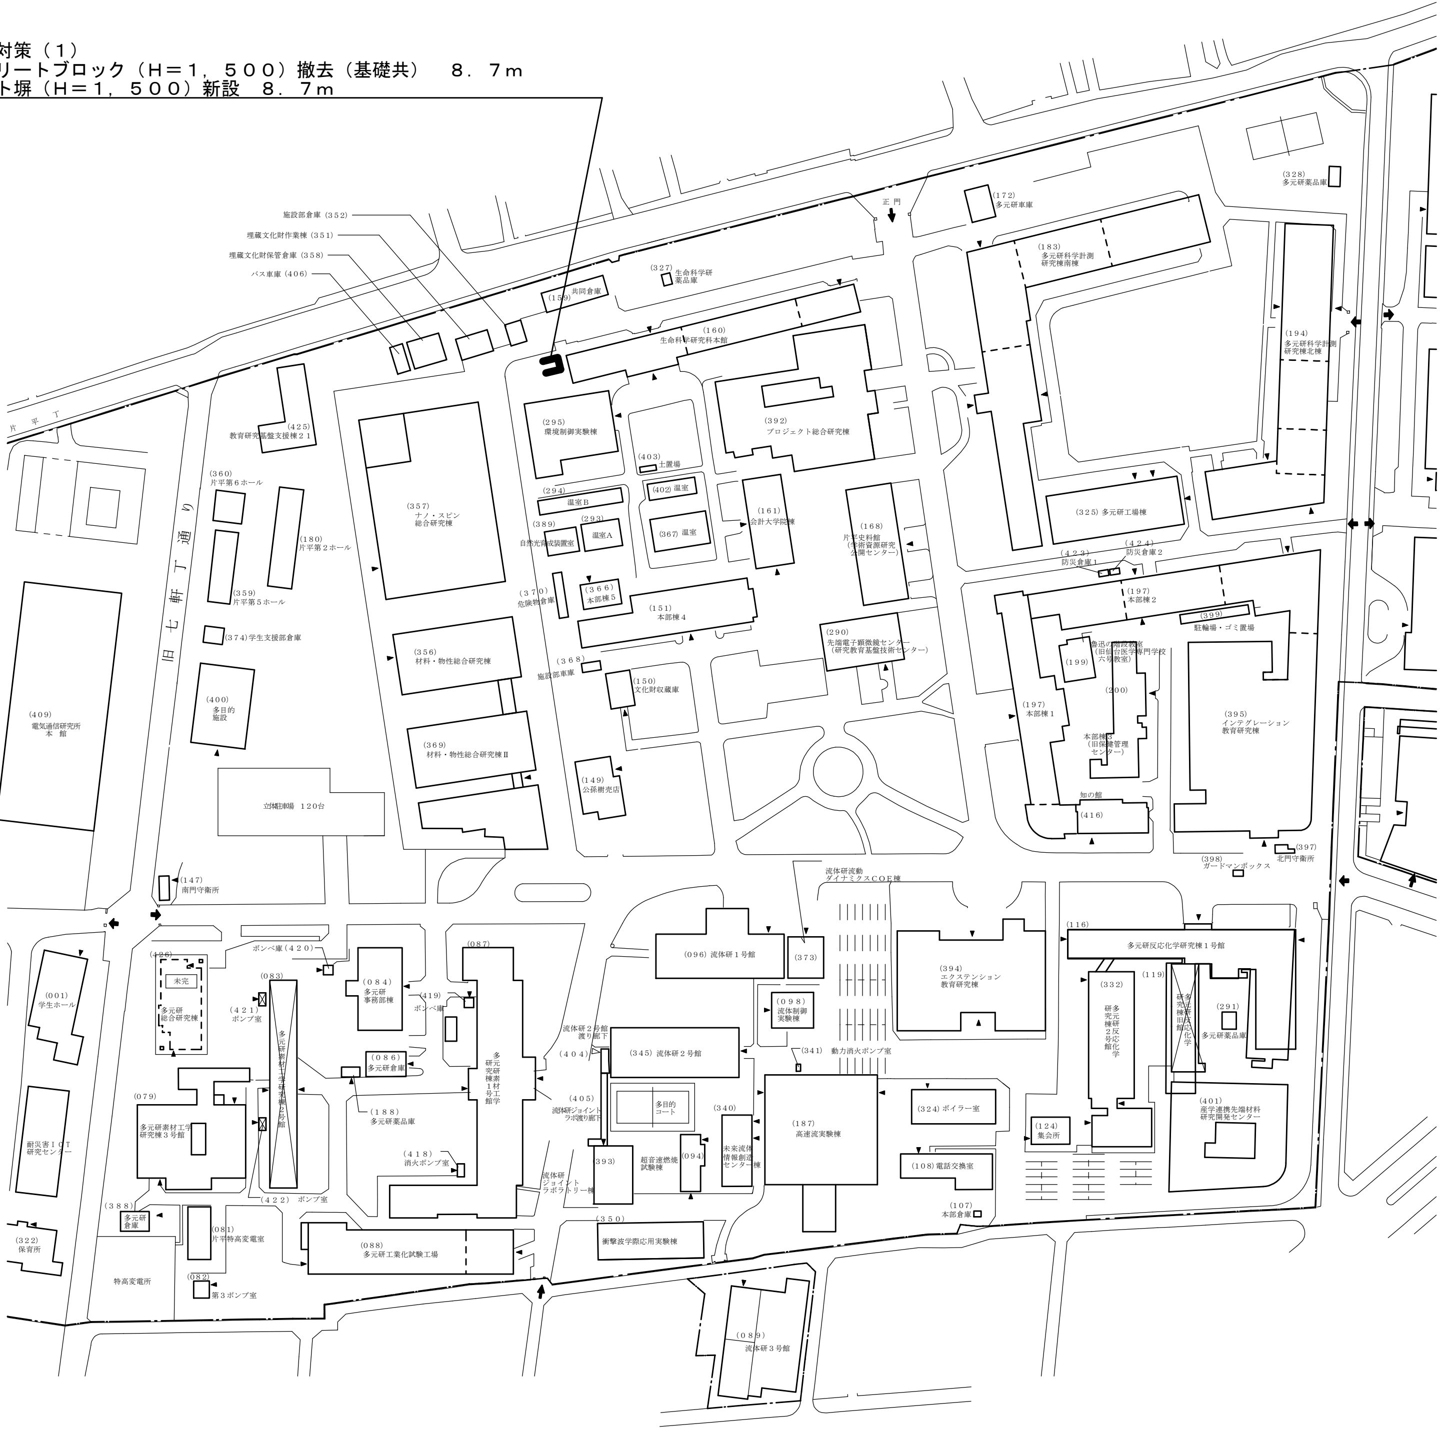

片平団地

凡　例

━━	ブロック塀対策箇所

配置図　Ｓ＝１／２，５００

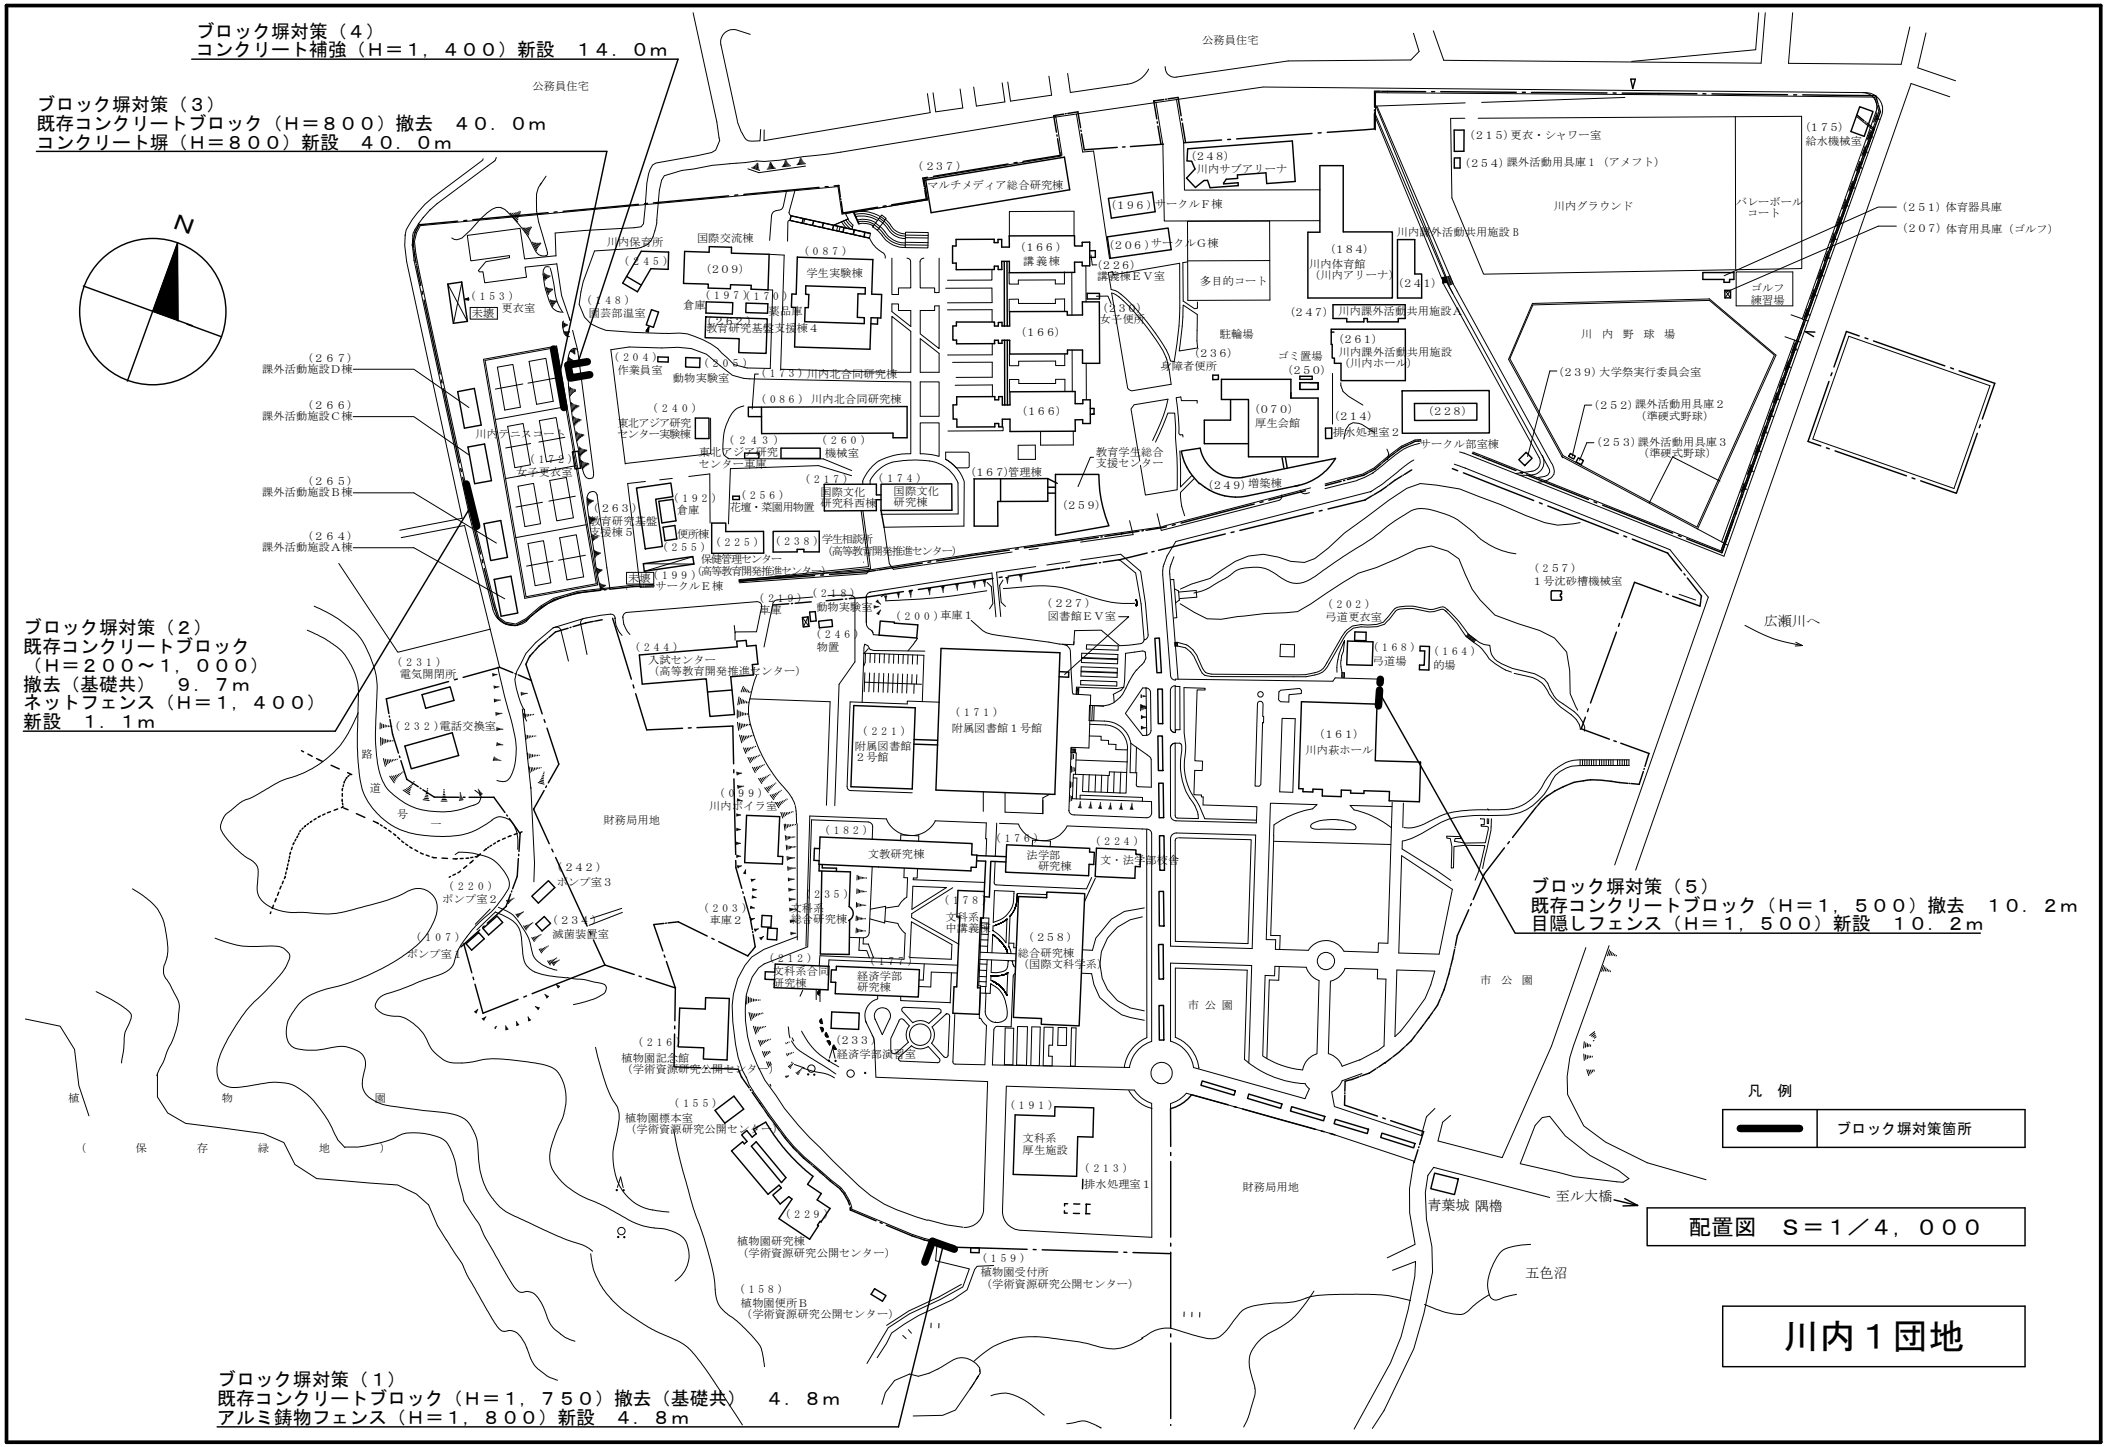
ブロック塀対策（4）
コンクリート補強（H＝1，400）新設　14．0m
ブロック塀対策（3）
既存コンクリートブロック（H＝800）撤去　40．0m
コンクリート塀（H＝800）新設　40．0m
ブロック塀対策（2）
既存コンクリートブロック
（H＝200～1，000）
撤去（基礎共）　9．7m
ネットフェンス（H＝1，400）
新設　1．1m
ブロック塀対策（1）
既存コンクリートブロック（H＝1，750）撤去（基礎共）　4．8m
アルミ鋳物フェンス（H＝1，800）新設　4．8m
ブロック塀対策（5）
既存コンクリートブロック（H＝1，500）撤去　10．2m
目隠しフェンス（H＝1，500）新設　10．2m
N
公務員住宅
川内グラウンド
川内野球場
市公園
植物園（保存緑地）
財務局用地
広瀬川へ
至ル大橋
青葉城 隅櫓
五色沼
凡例
ブロック塀対策箇所
配置図　S＝1／4，000
川内１団地

青葉山１団地

ブロック塀対策（１）
既存コンクリートブロック（Ｈ＝２．７００）撤去（基礎共）　８．３ｍ
既存コンクリートブロック擁壁（Ｈ＝１，０００）撤去（基礎共）　４．５ｍ
コンクリート擁壁（Ｈ＝１，２００）新設　３．５ｍ
メッシュフェンス（Ｈ＝１，５００）新設　８．５ｍ
シリンダー錠対応型両開き門扉（Ｈ＝１，５００）（Ｗ＝２，２５０）新設　１か所

ブロック塀対策（２）
既存コンクリートブロック（Ｈ＝１，０００）撤去（基礎共）　７．０ｍ
コンクリート塀（Ｈ＝１，０００）新設　７．０ｍ

ブロック塀対策（２）
既存コンクリートブロック（Ｈ＝８００）撤去
１２．０ｍ

凡　例

━━	ブロック塀対策箇所

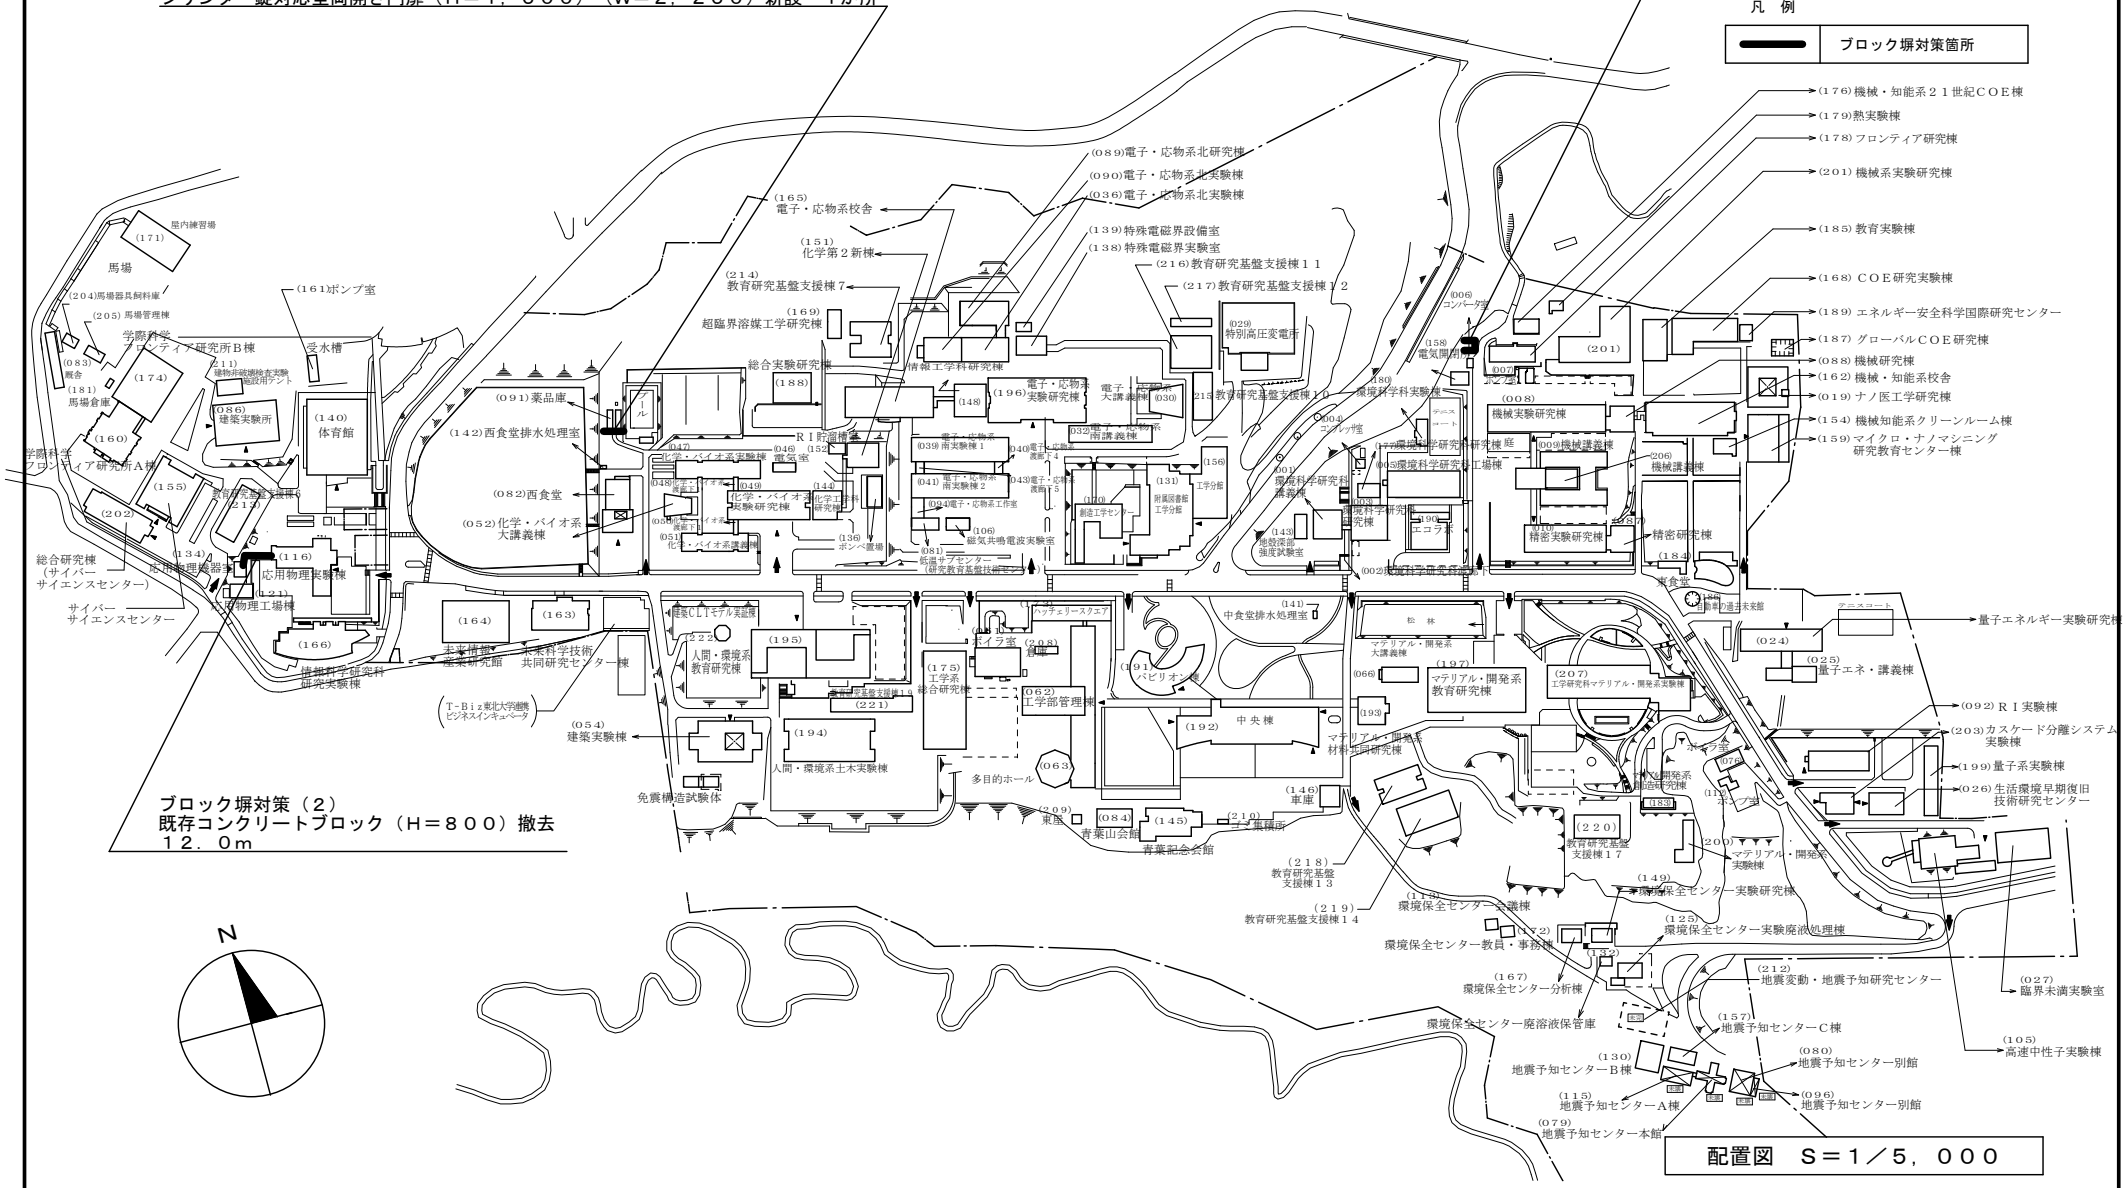

配置図　Ｓ＝１／５，０００

青葉山２団地

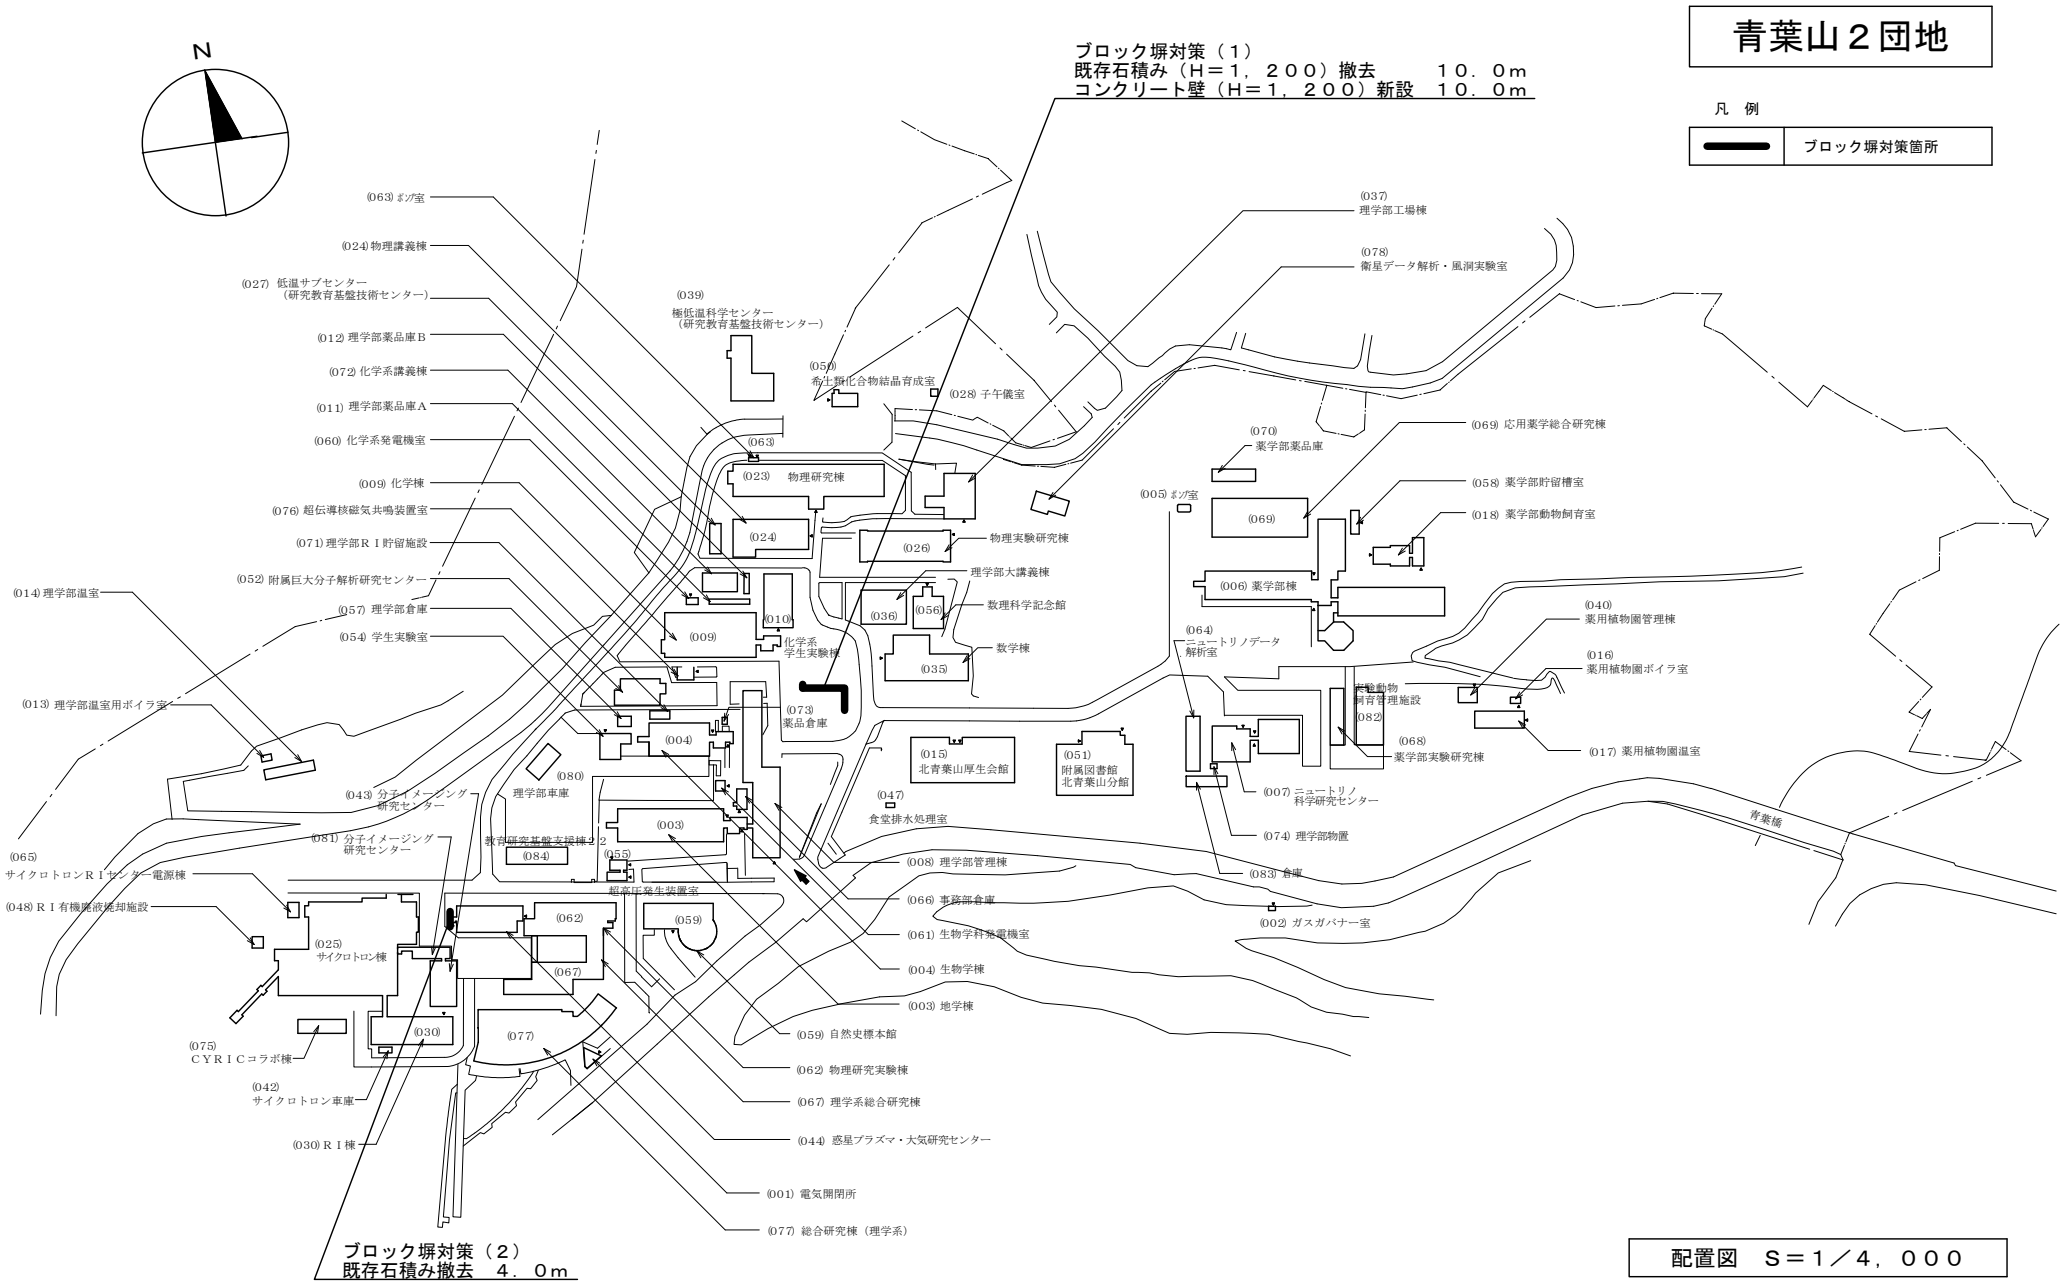

配置図　Ｓ＝１／４，０００

三条１団地

凡　例

━━	ブロック塀対策箇所

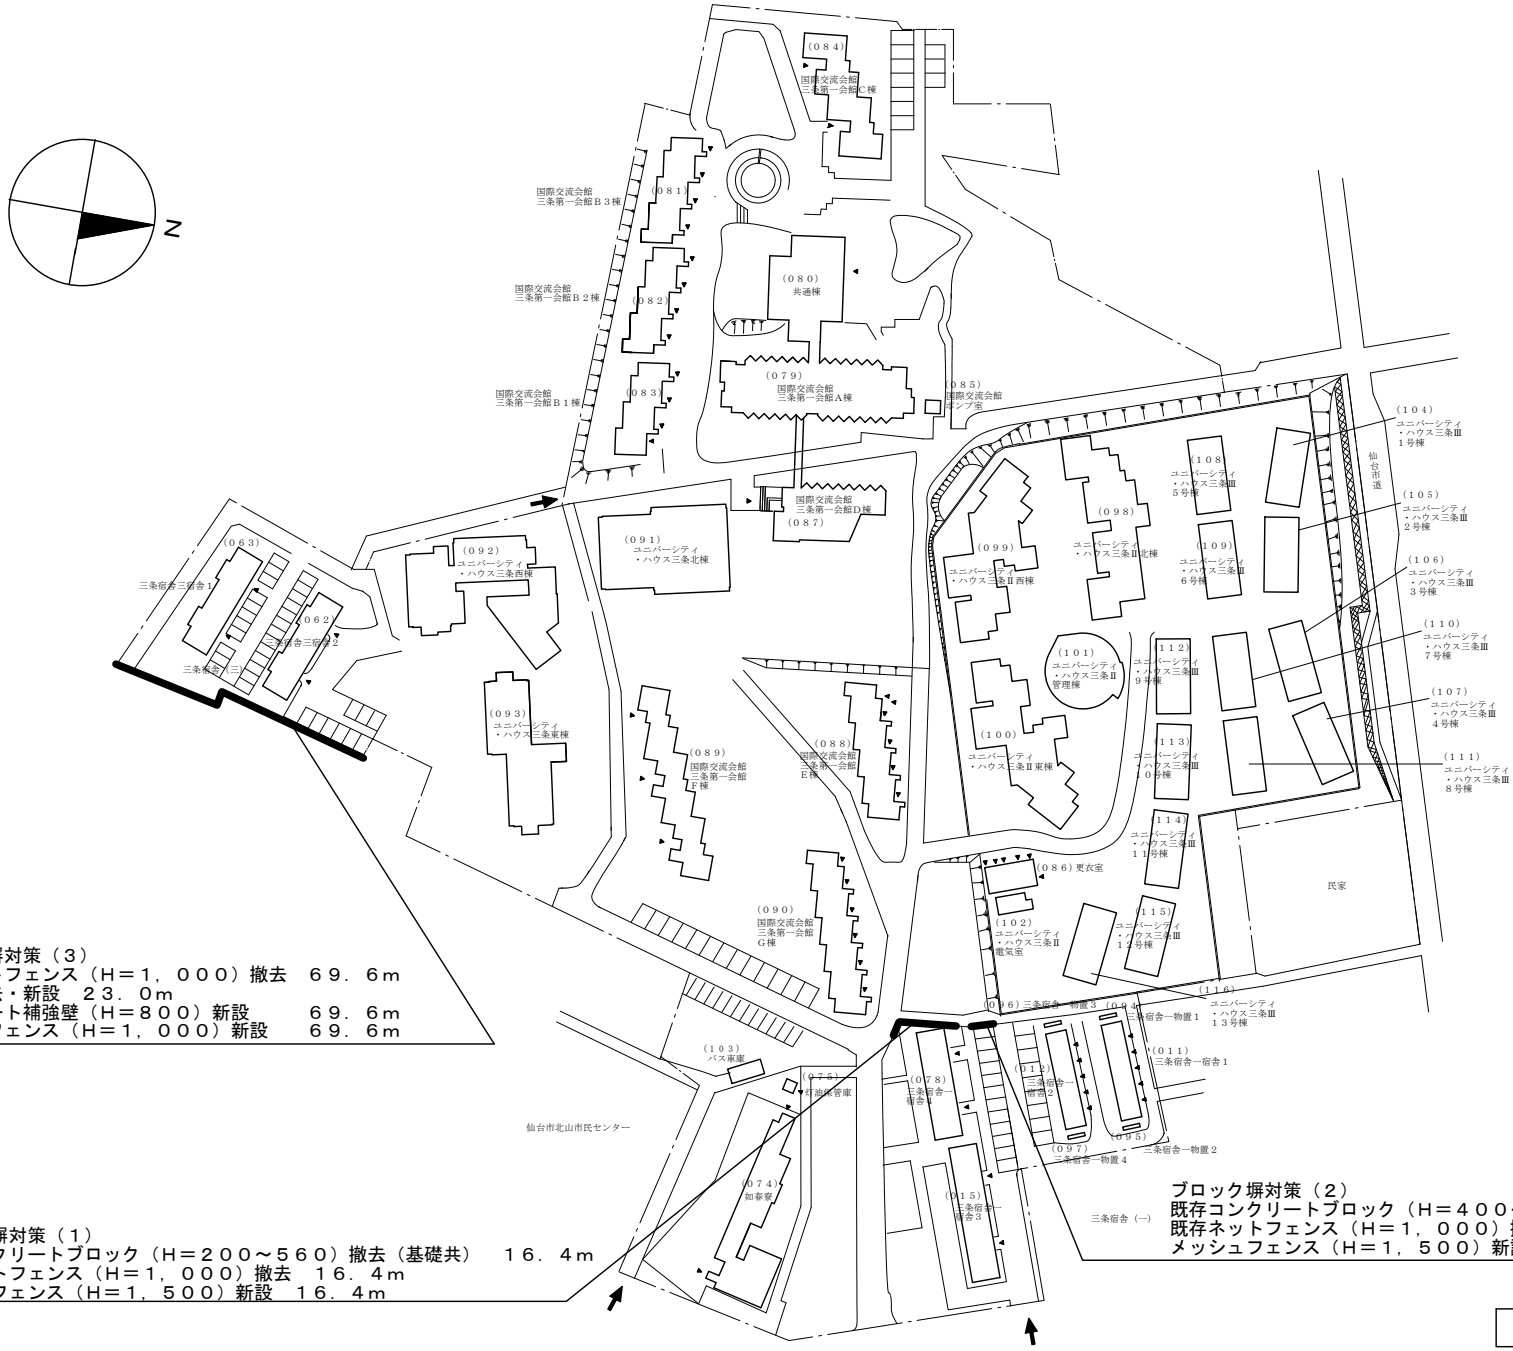

ブロック塀対策（３）
既存ネットフェンス（Ｈ＝１，０００）撤去　６９．６ｍ
縁石　撤去・新設　２３．０ｍ
コンクリート補強壁（Ｈ＝８００）新設　　６９．６ｍ
目かくしフェンス（Ｈ＝１，０００）新設　６９．６ｍ

ブロック塀対策（２）
既存コンクリートブロック（Ｈ＝４００～５３０）撤去（基礎共）　２．２ｍ
既存ネットフェンス（Ｈ＝１，０００）撤去　２．２ｍ
メッシュフェンス（Ｈ＝１，５００）新設

ブロック塀対策（１）
既存コンクリートブロック（Ｈ＝２００～５６０）撤去（基礎共）　１６．４ｍ
既存ネットフェンス（Ｈ＝１，０００）撤去　１６．４ｍ
メッシュフェンス（Ｈ＝１，５００）新設　１６．４ｍ

配置図　Ｓ＝１／２，０００

八木山１団地

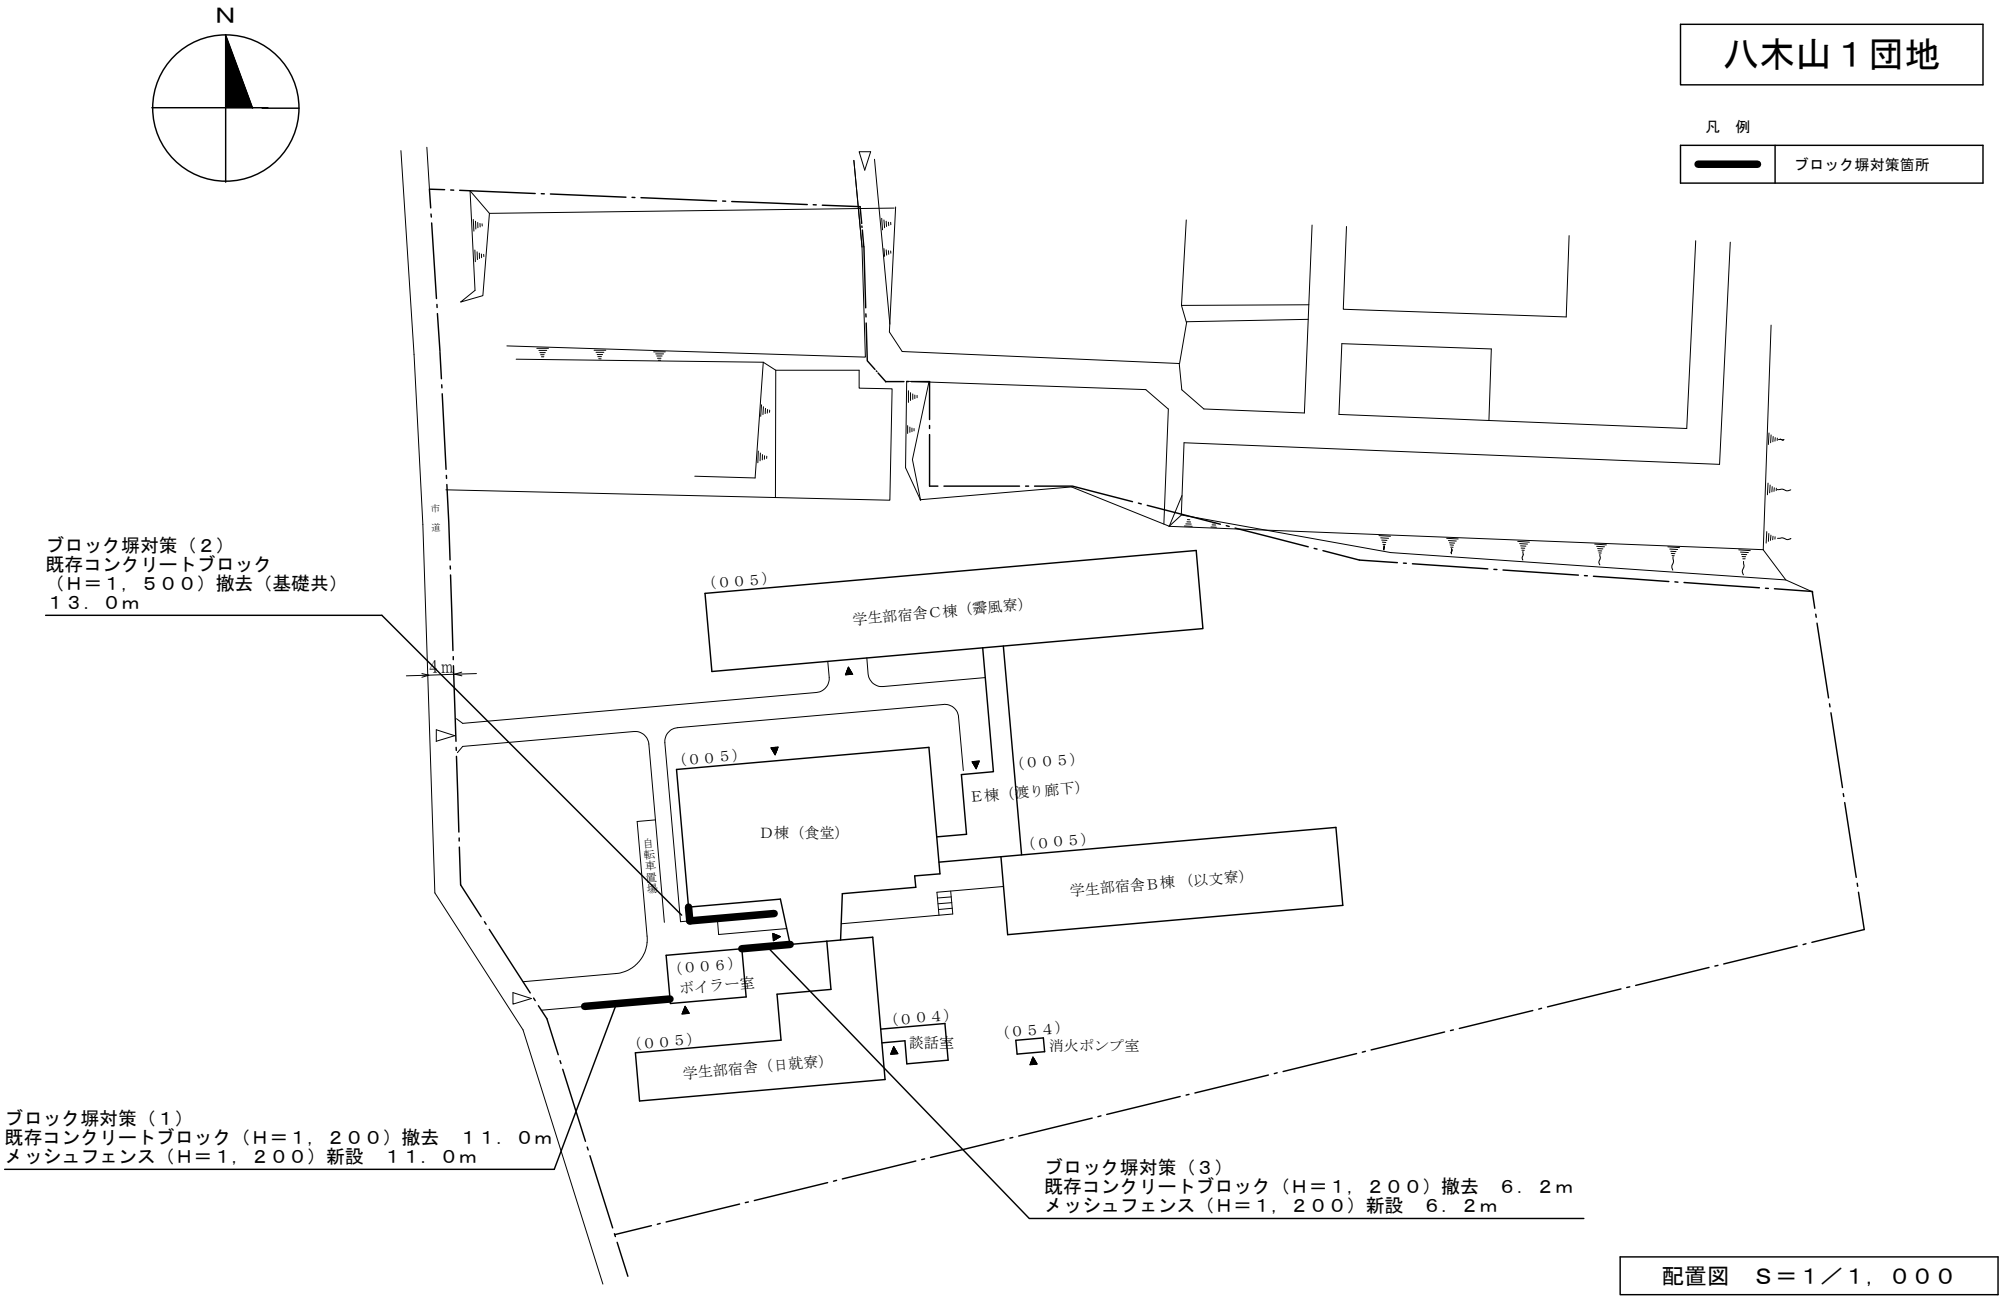

配置図　Ｓ＝１／１，０００

柏木団地

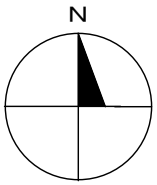

凡 例

━━	ブロック塀対策箇所

目かくしフェンス（H＝１，２００）新設　９．０ｍ

民　家

ネットフェンス（H＝１，５００）撤去（基礎共）　４．０ｍ

目かくしフェンス（H＝１，２００）新設　１３１．６ｍ

ブロック塀対策（１）
既存コンクリートブロック（H＝８００）撤去（基礎共）　１７．２ｍ
目かくしフェンス（H＝１，２００）新設　１６．７ｍ

民　家

新坂通り

民　家

ネットフェンス（H＝１，５００）撤去（基礎共）　１６．０ｍ

ネットフェンス（H＝１，８００）撤去（基礎共）　９．３ｍ

北　八　番　丁

配置図　Ｓ＝１／５００

米ヶ袋２団地

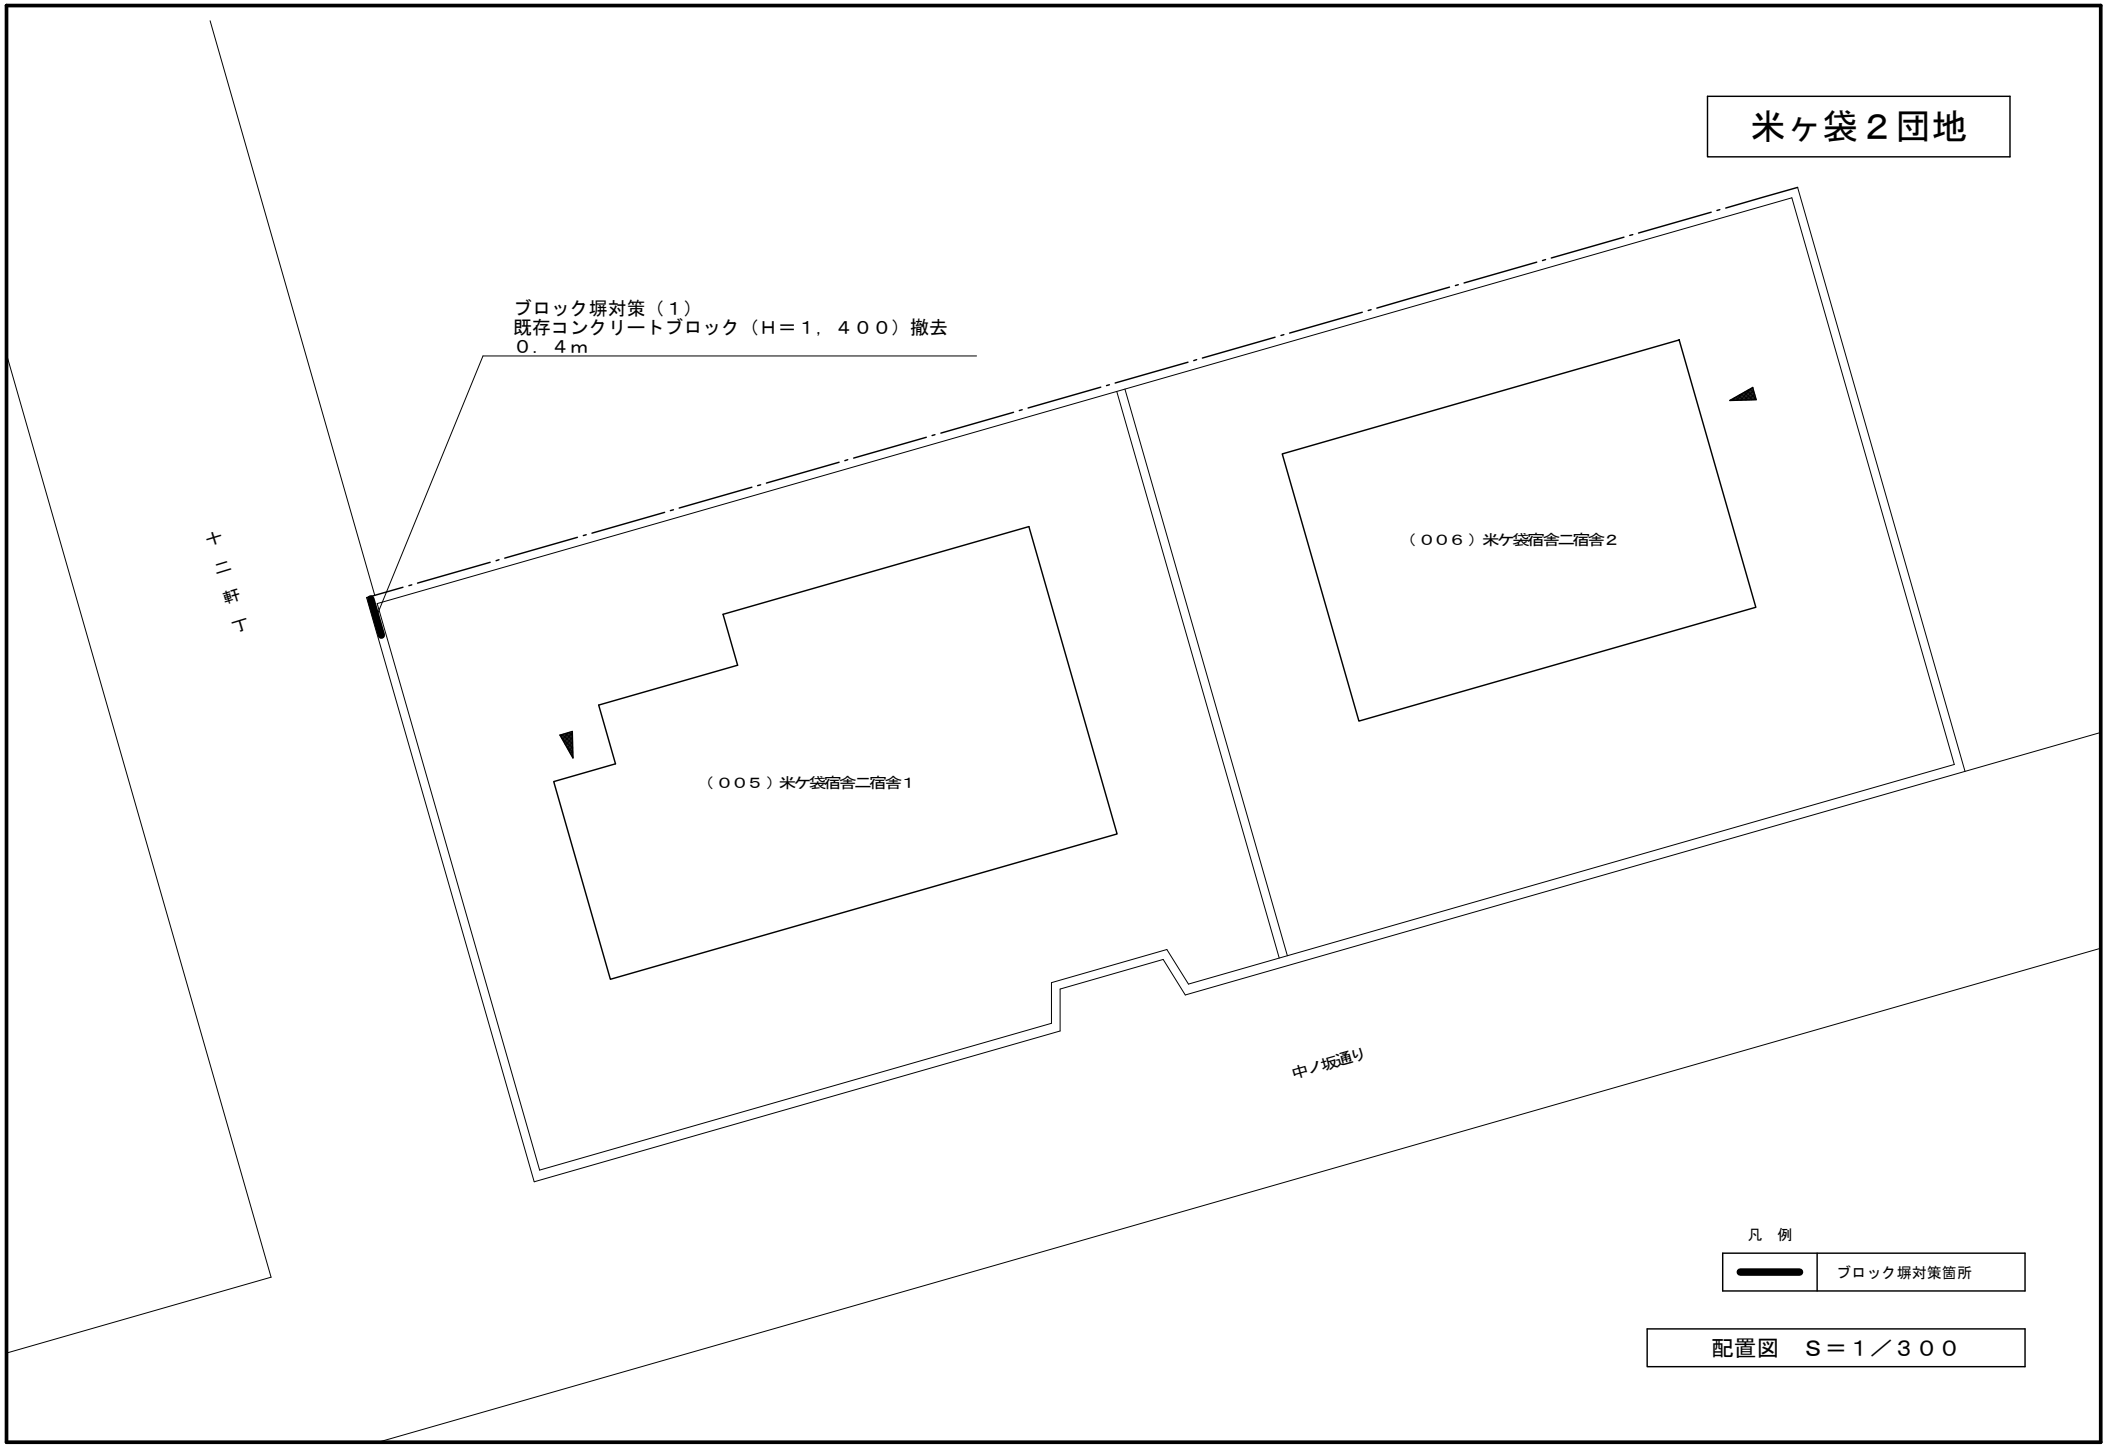

凡　例

━━	ブロック塀対策箇所

配置図　Ｓ＝１／３００

ブロック塀対策（２）
既存ネットフェンス（Ｈ＝１，０００）＋コンクリートブロック（Ｈ＝８００）撤去（基礎共）　５７．０ｍ
目かくしフェンス（Ｈ＝１，８００）新設　５７．０ｍ

川内２団地

凡　例

━━	ブロック塀対策箇所

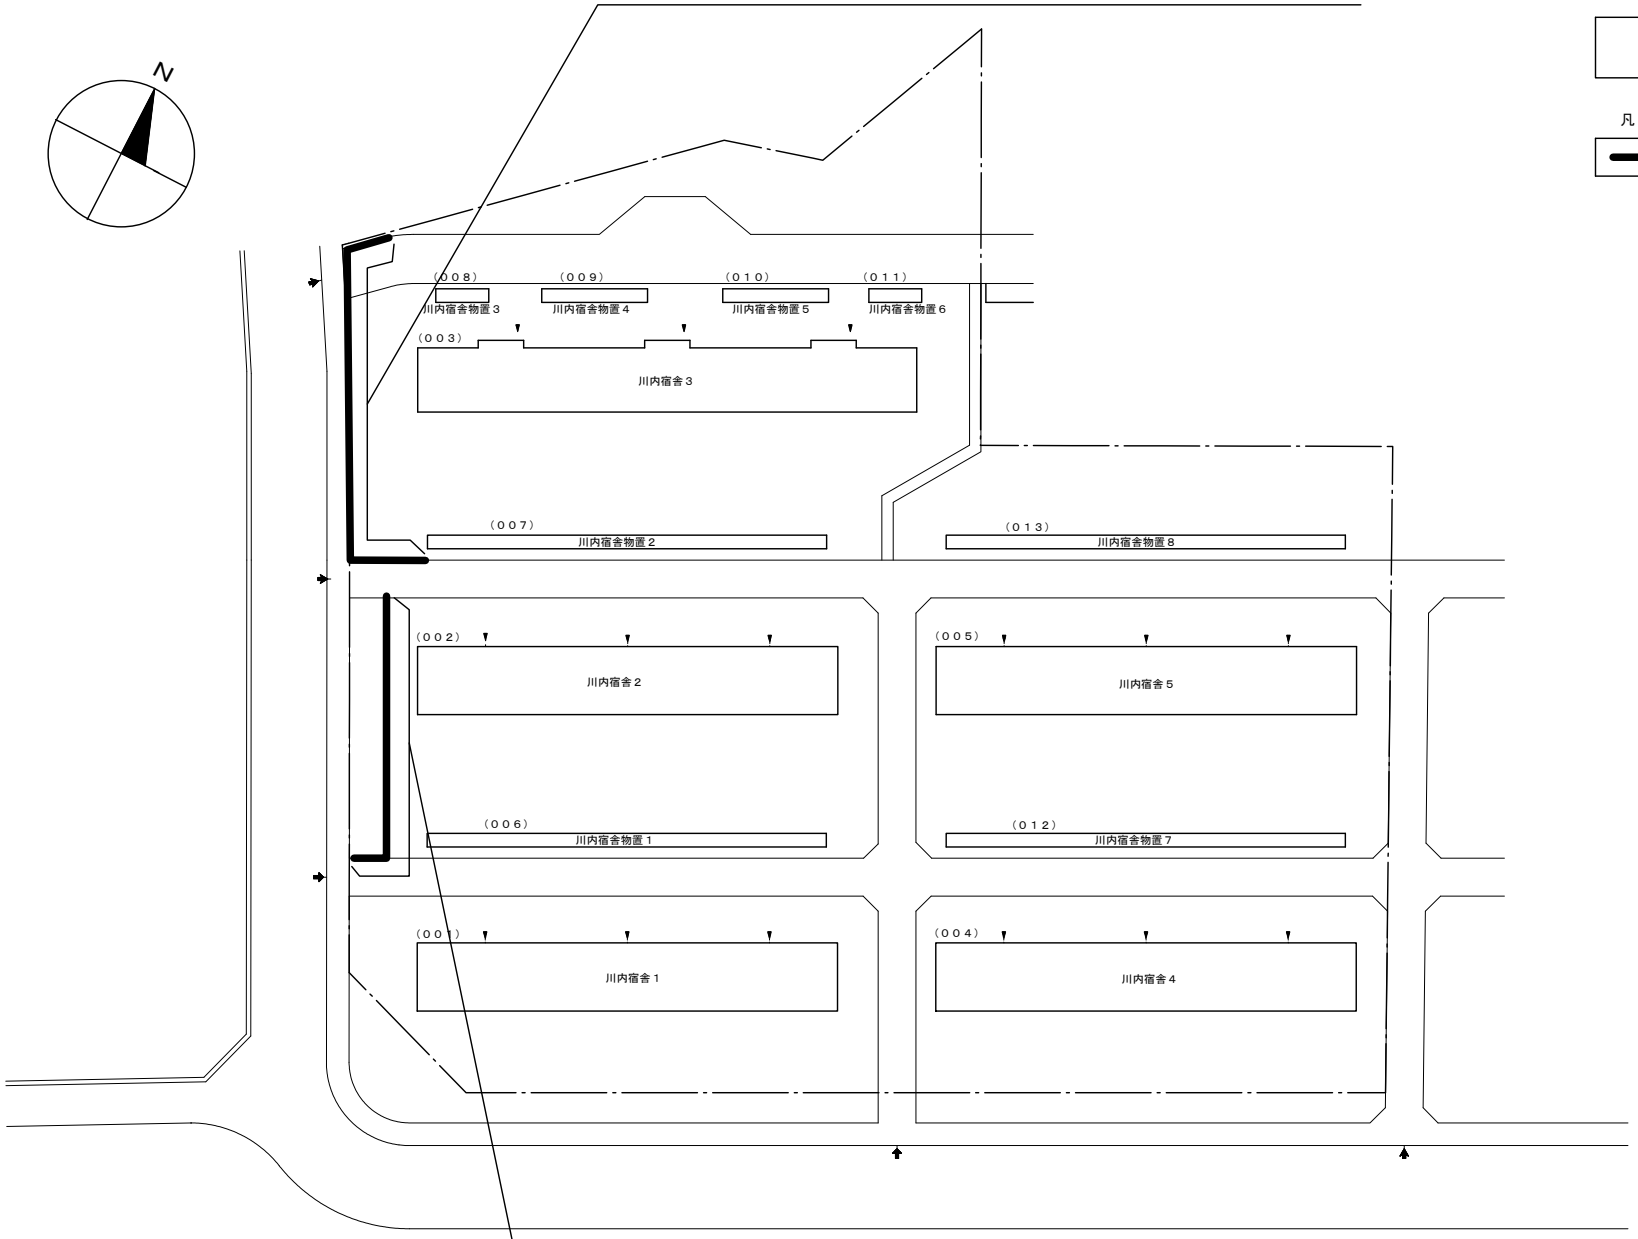

ブロック塀対策（１）
既存ネットフェンス（Ｈ＝１，０００）＋コンクリートブロック（Ｈ＝８００）撤去（基礎共）　４０．０ｍ
目かくしフェンス（Ｈ＝１，８００）新設　４０．０ｍ

配置図　Ｓ＝１／１，０００

幸町団地

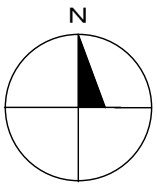

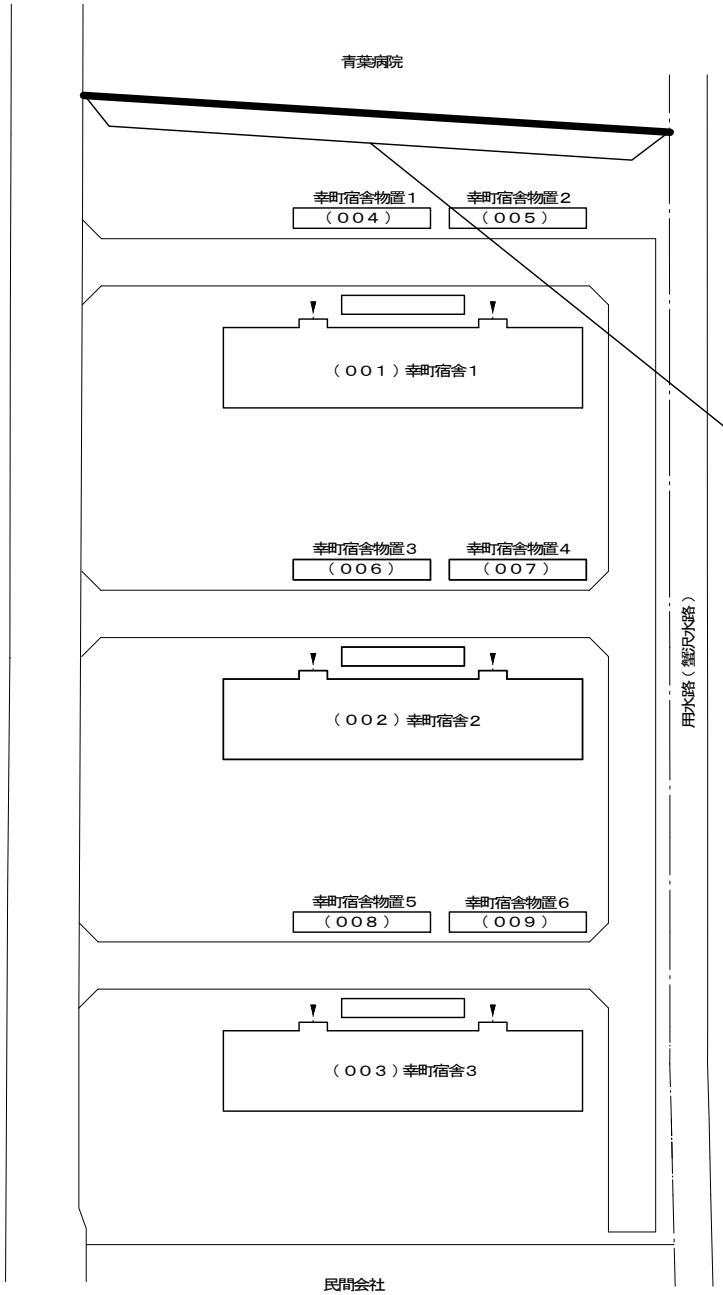

凡　例

━━	ブロック塀対策箇所

ブロック塀対策（１）
既存コンクリートブロック（Ｈ＝１，８００）撤去（基礎共）　６２．０ｍ
目かくしフェンス（Ｈ＝１，８００）新設　６２．０ｍ

配置図　Ｓ＝１／８００