東北大学（片平）学生ホール跡地環境整備（舗装等）工事

案内図　S=Non Scale

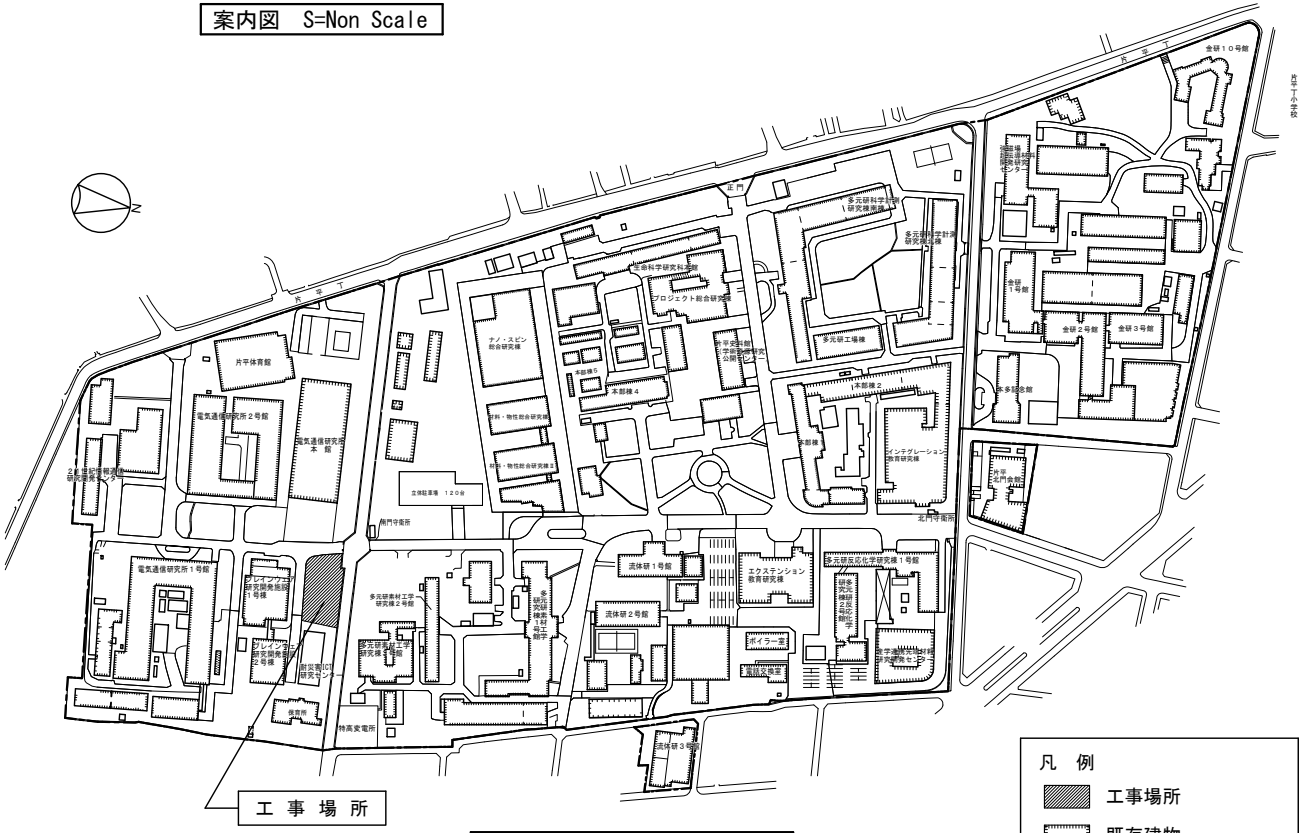

配置図 S=1/5000(A4)

【工事概要】

工事場所：宮城県仙台市青葉区片平２－１－１
（東北大学片平団地構内）

工期：平成31年3月～平成31年6月

工事内容：

土木工事（本工事）

環境整備（整備面積 約1,200㎡）

インターロッキング舗装工　約150㎡

透水性カラーアスファルト舗装工　約250㎡

平面芝張工　約660㎡

植栽工（低・中・高木）　一式

施設補修工　一式

電気設備工事（本工事）

環境整備に伴う電気設備（照明設備）工事

機械設備工事（本工事）

環境整備に伴う機械設備（給排水設備）工事

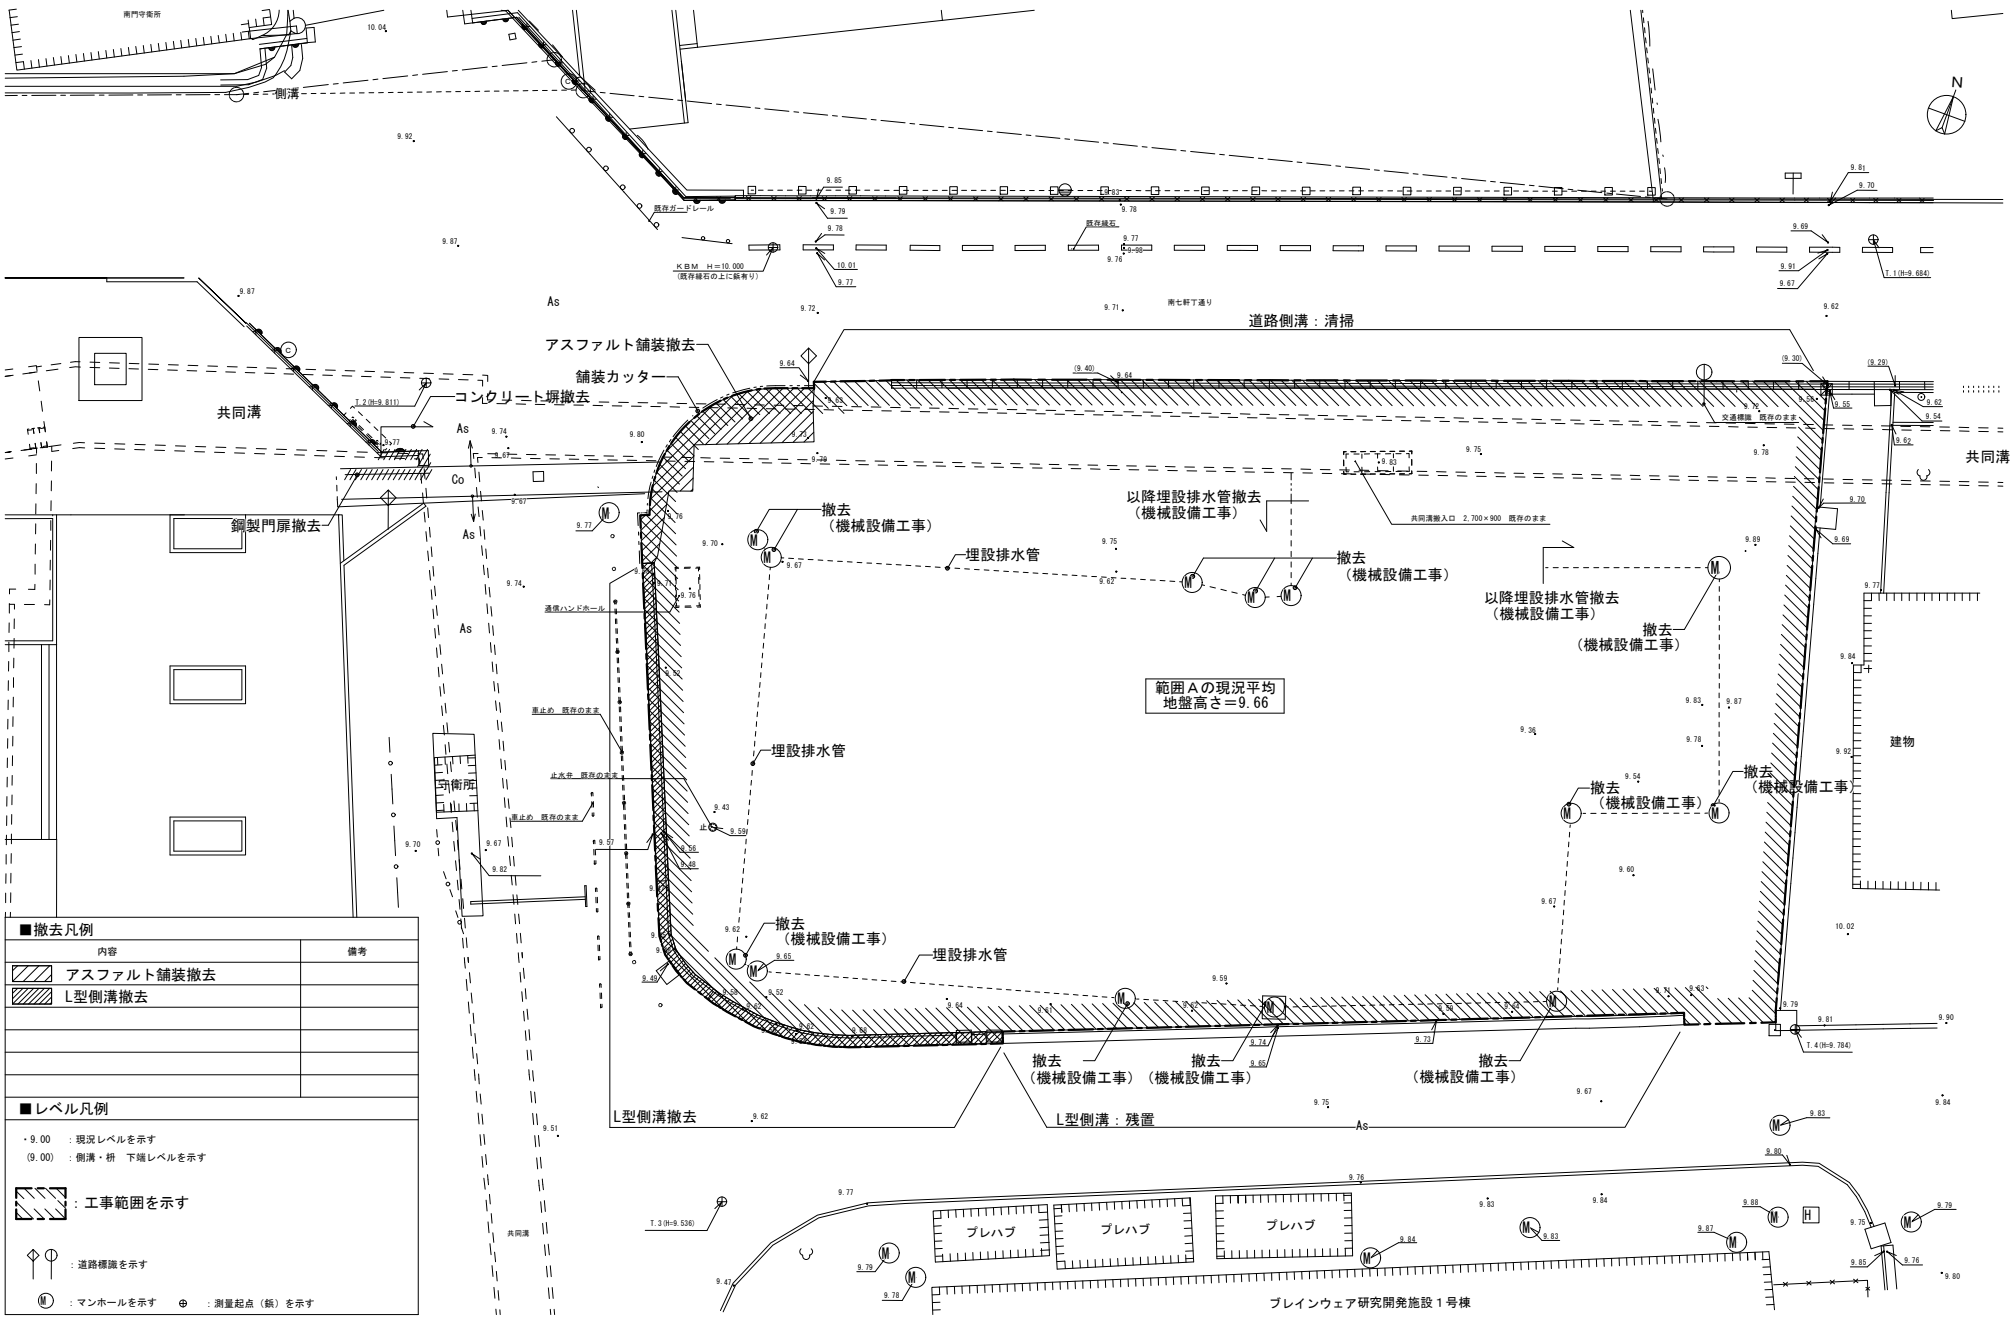

■撤去凡例

内容	備考
アスファルト舗装撤去	
L型側溝撤去	

■レベル凡例

・9.00　：現況レベルを示す
(9.00)　：側溝・枡　下端レベルを示す

：工事範囲を示す

：道路標識を示す

：マンホールを示す　：測量起点（鋲）を示す

現況・撤去平面図 S=1/300(A4)

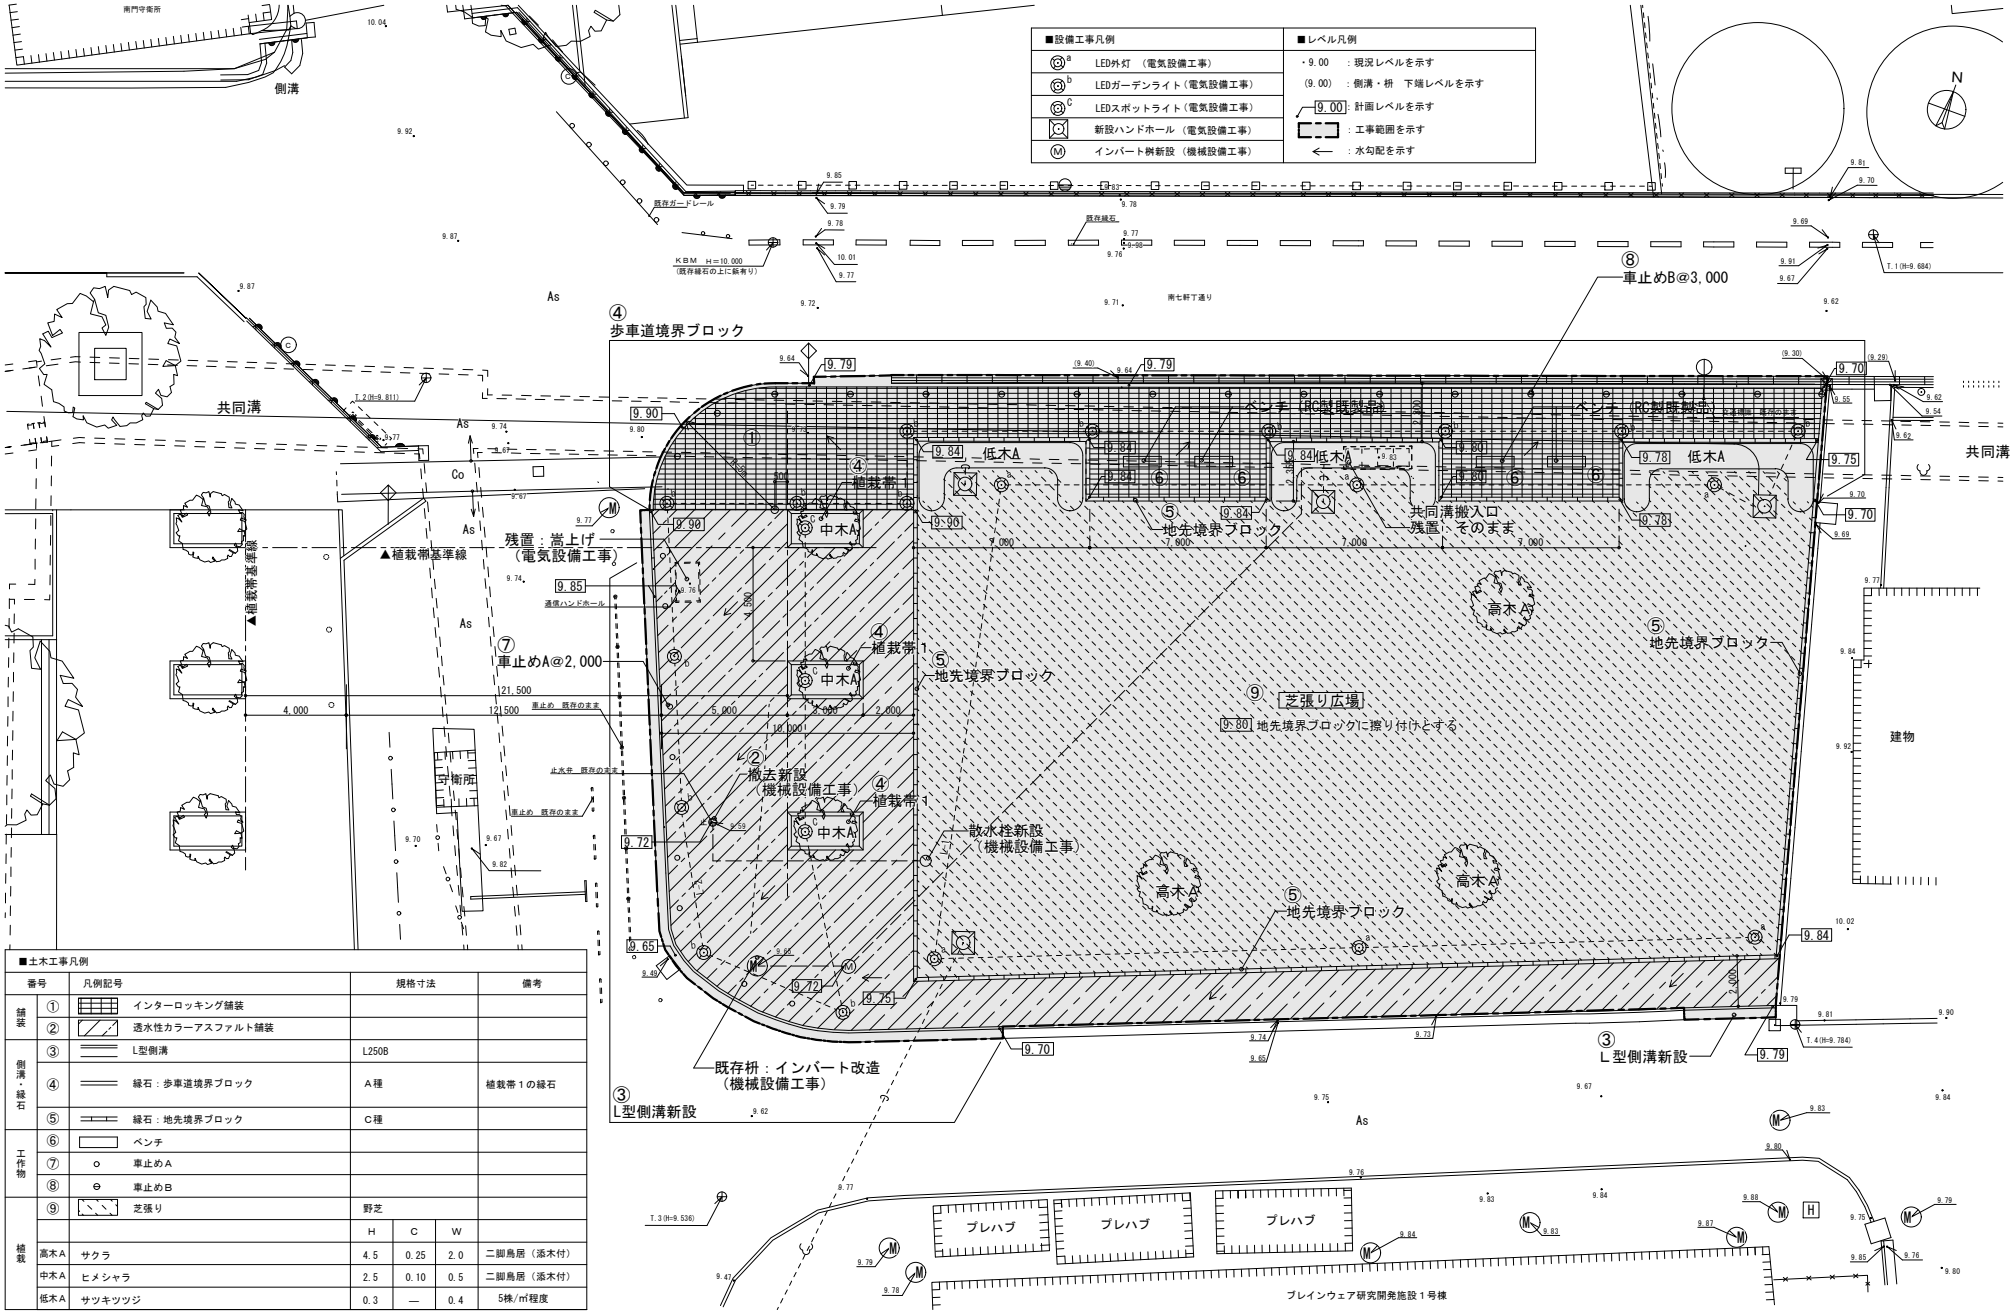

■土木工事凡例

番号		凡例記号	規格寸法			備考
舗装	①	インターロッキング舗装				
	②	透水性カラーアスファルト舗装				
側溝・縁石	③	L型側溝	L250B			
	④	縁石：歩車道境界ブロック	A種			植栽帯1の縁石
	⑤	縁石：地先境界ブロック	C種			
工作物	⑥	ベンチ				
	⑦	車止めA				
	⑧	車止めB				
植栽	⑨	芝張り	野芝			
			H	C	W	
	高木A	サクラ	4.5	0.25	2.0	二脚鳥居（添木付）
	中木A	ヒメシャラ	2.5	0.10	0.5	二脚鳥居（添木付）
	低木A	サツキツツジ	0.3	—	0.4	5株/㎡程度

計画平面図 S=1/300(A4)