





案内図 No Scale

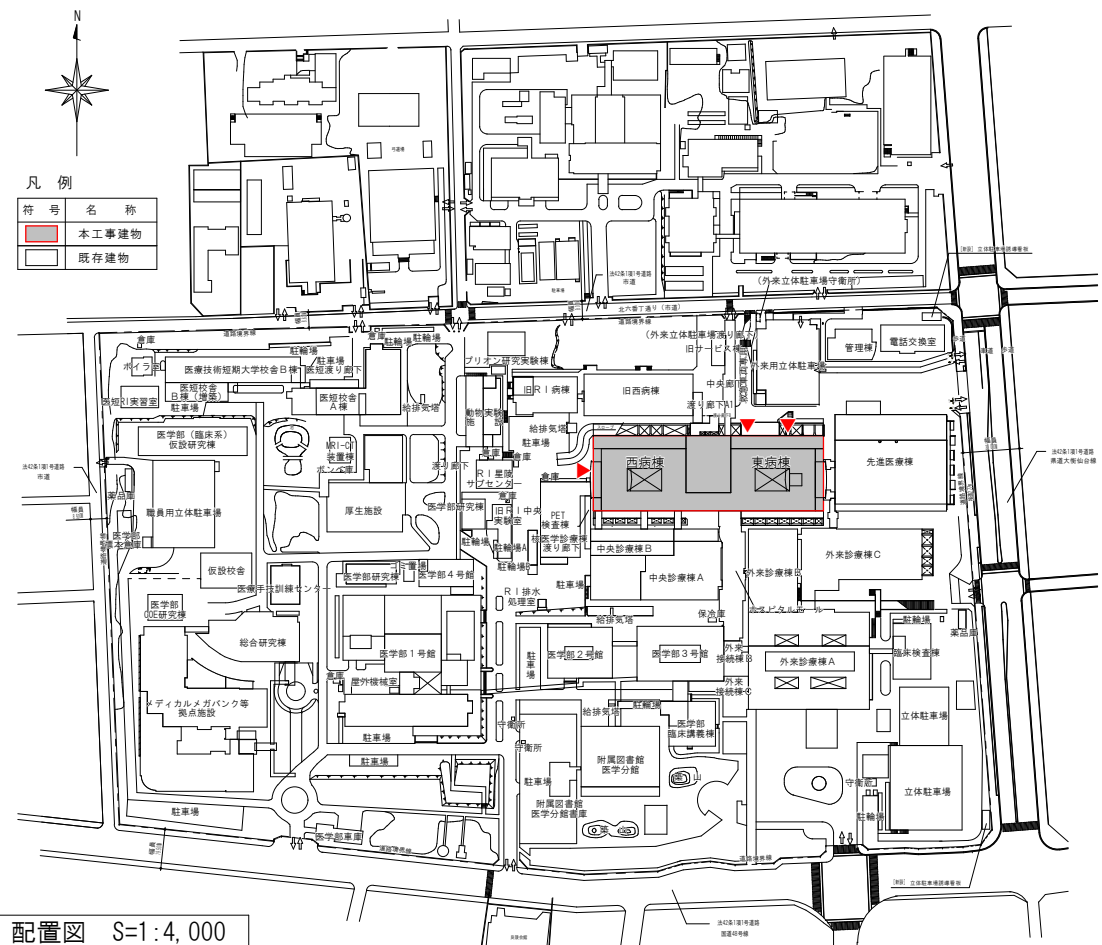



配置図 S=1:4,000


凡例 ▼ : 工事用出入口

工事概要			
工事場所	宮城県仙台市青葉区星陵町 1 番 1 号（東北大学星陵団地構内）		
工期	H31年4月からH32年5月		
建築概要	建物名称	西病棟 / 東病棟	
	建築年	2000年 / 2006年	
	構造	SRC、S	
	階数	地上18階 地下2階	
	建築面積	4,922㎡	
	延床面積	80,754㎡	
	改修面積	3,234.26㎡（西病棟 2,061.51㎡ / 東病棟 1,172.75㎡）	
	建築工事（別途）	外壁改修、建具改修、内装改修	
	電気設備工事（別途）	電灯設備、動力設備、構内情報通信網設備、構内交換設備、情報表示設備、拡声設備、誘導支援設備、テレビ共同受信設備、火災報知設備	
	機械設備工事	空気調和設備、手術室空気調和設備、換気設備、排煙設備、自動制御設備、給排水衛生設備、給湯設備、消火設備、医療ガス設備、RO供給設備	
	特殊内装工事（別途）	手術室内装、MRIシールド	
	施工条件	工事範囲以外は診療行為等で使用中のため、振動・騒音・粉塵に配慮して施工しながら動線や安全を確保すること。 アンカー打設等の騒音・振動が発生する作業は極力行わないように計画すること。発生する場合は低騒音・低振動工法とする。 原則として改修順番に従い工事する（2/5、3/5参照）。工事用車両の駐車場は、本学敷地外に確保すること。 工事範囲外に断水や空調停止等の発生する作業、騒音・振動が発生する作業は、本学の指定する土・日・祝日に行うこと。	

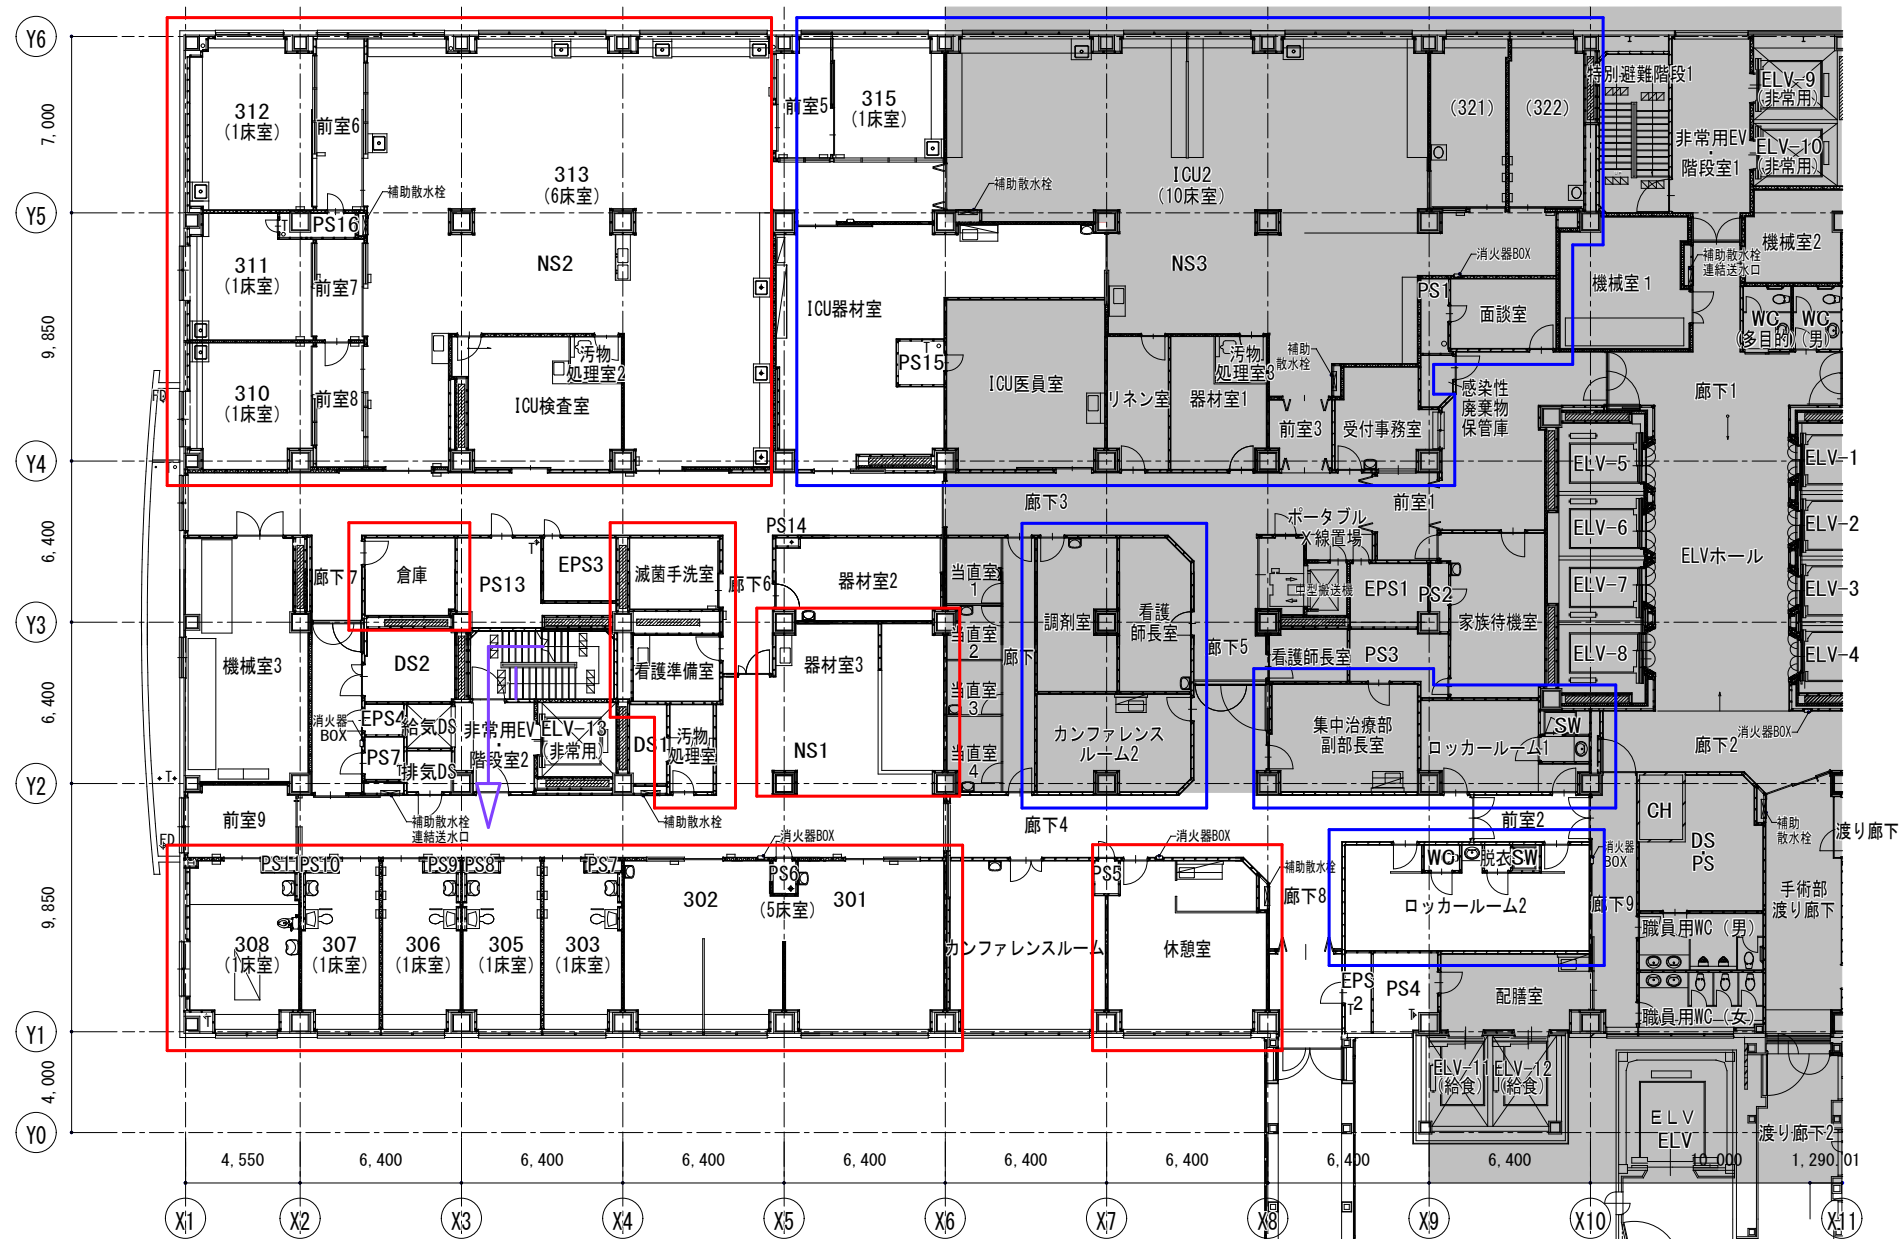

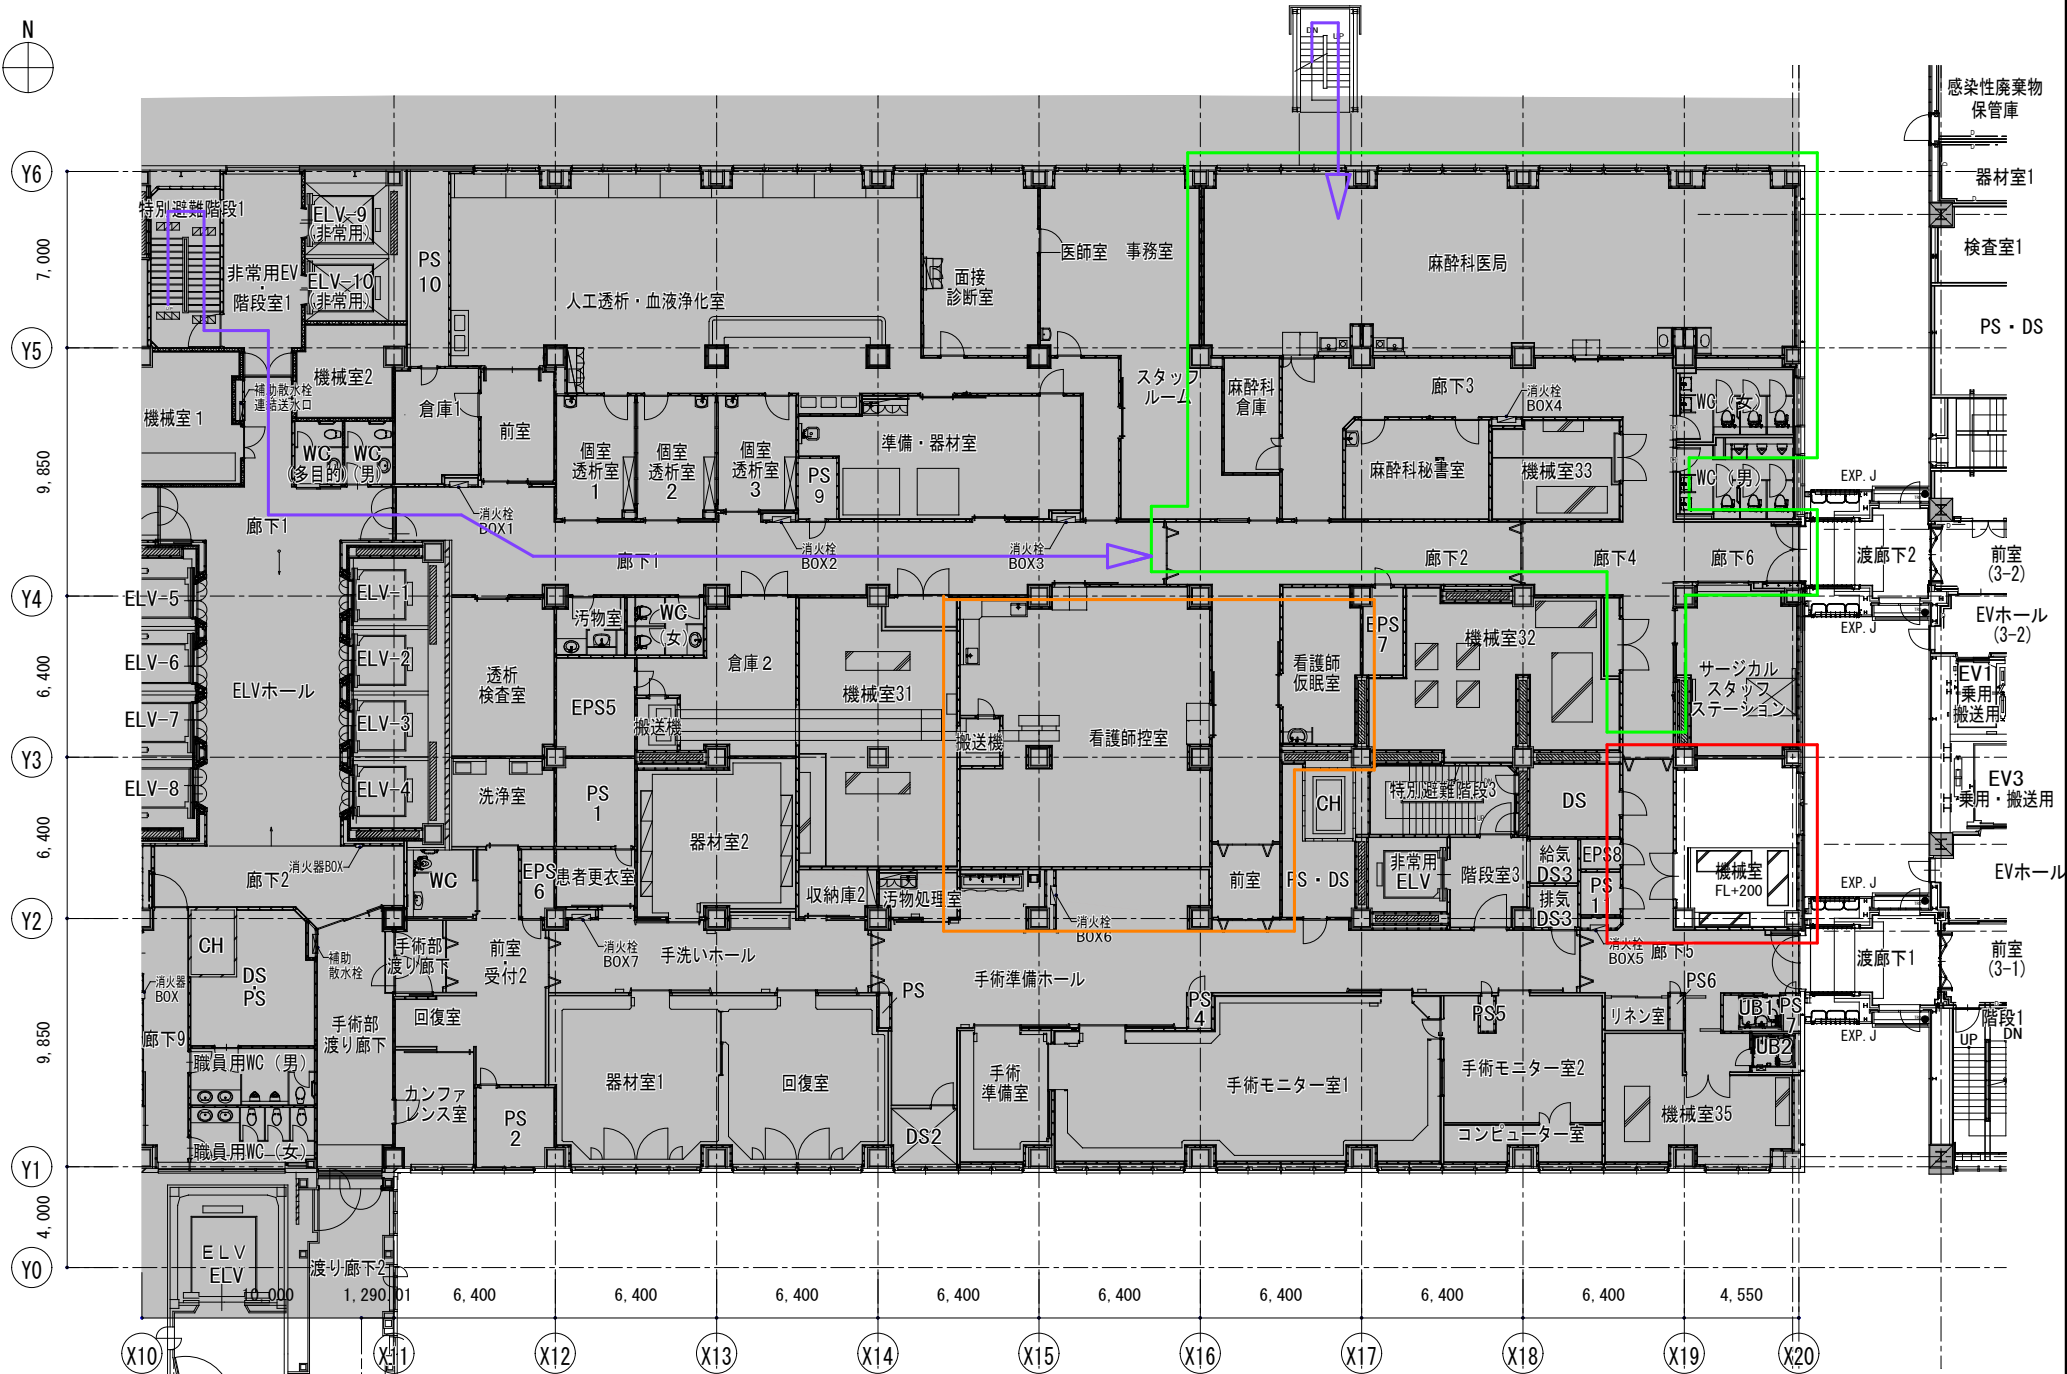

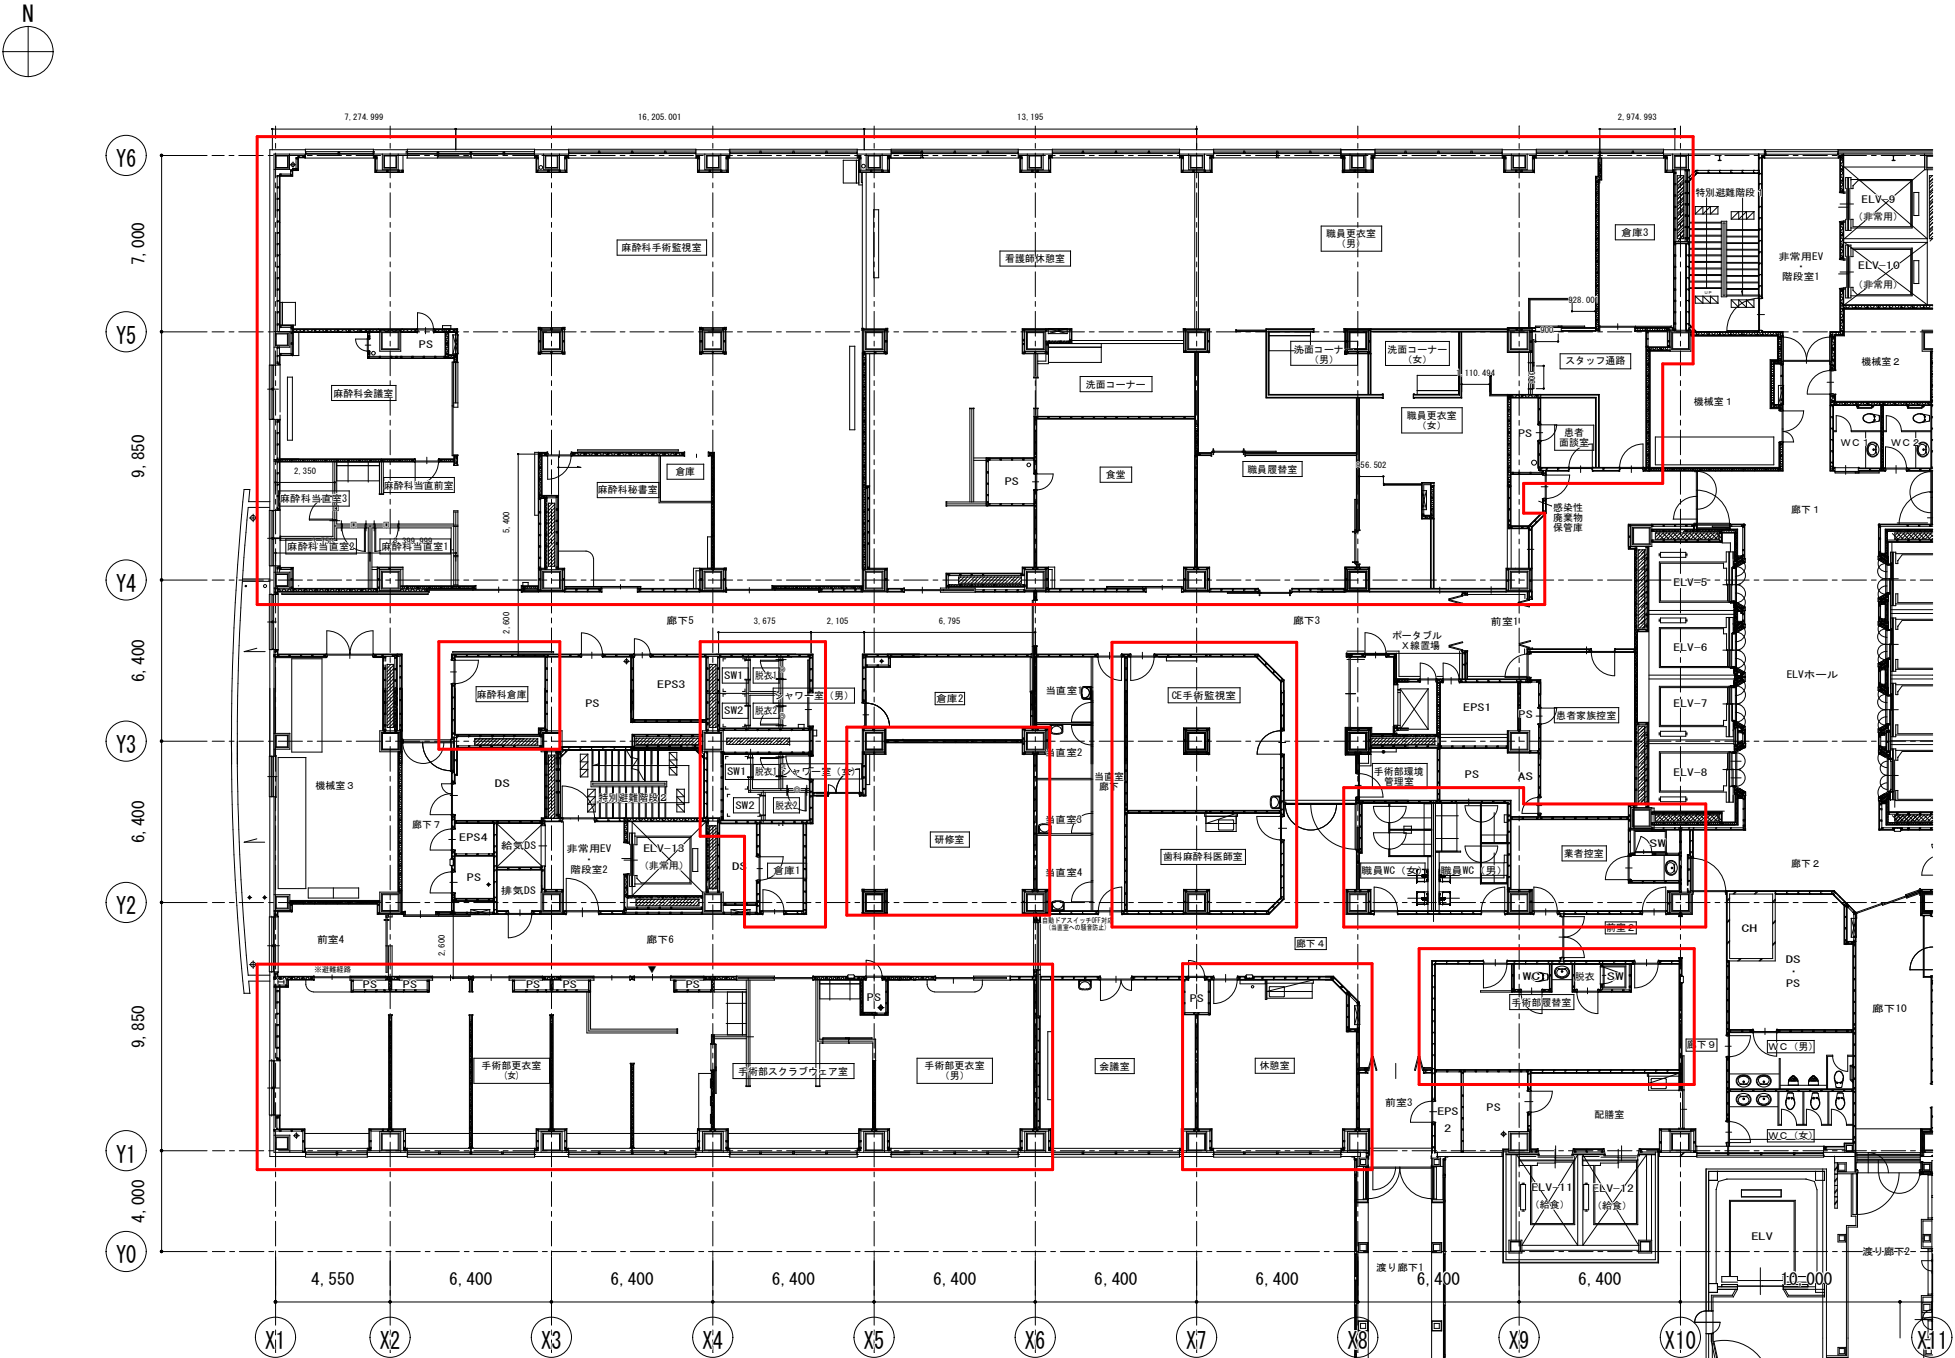

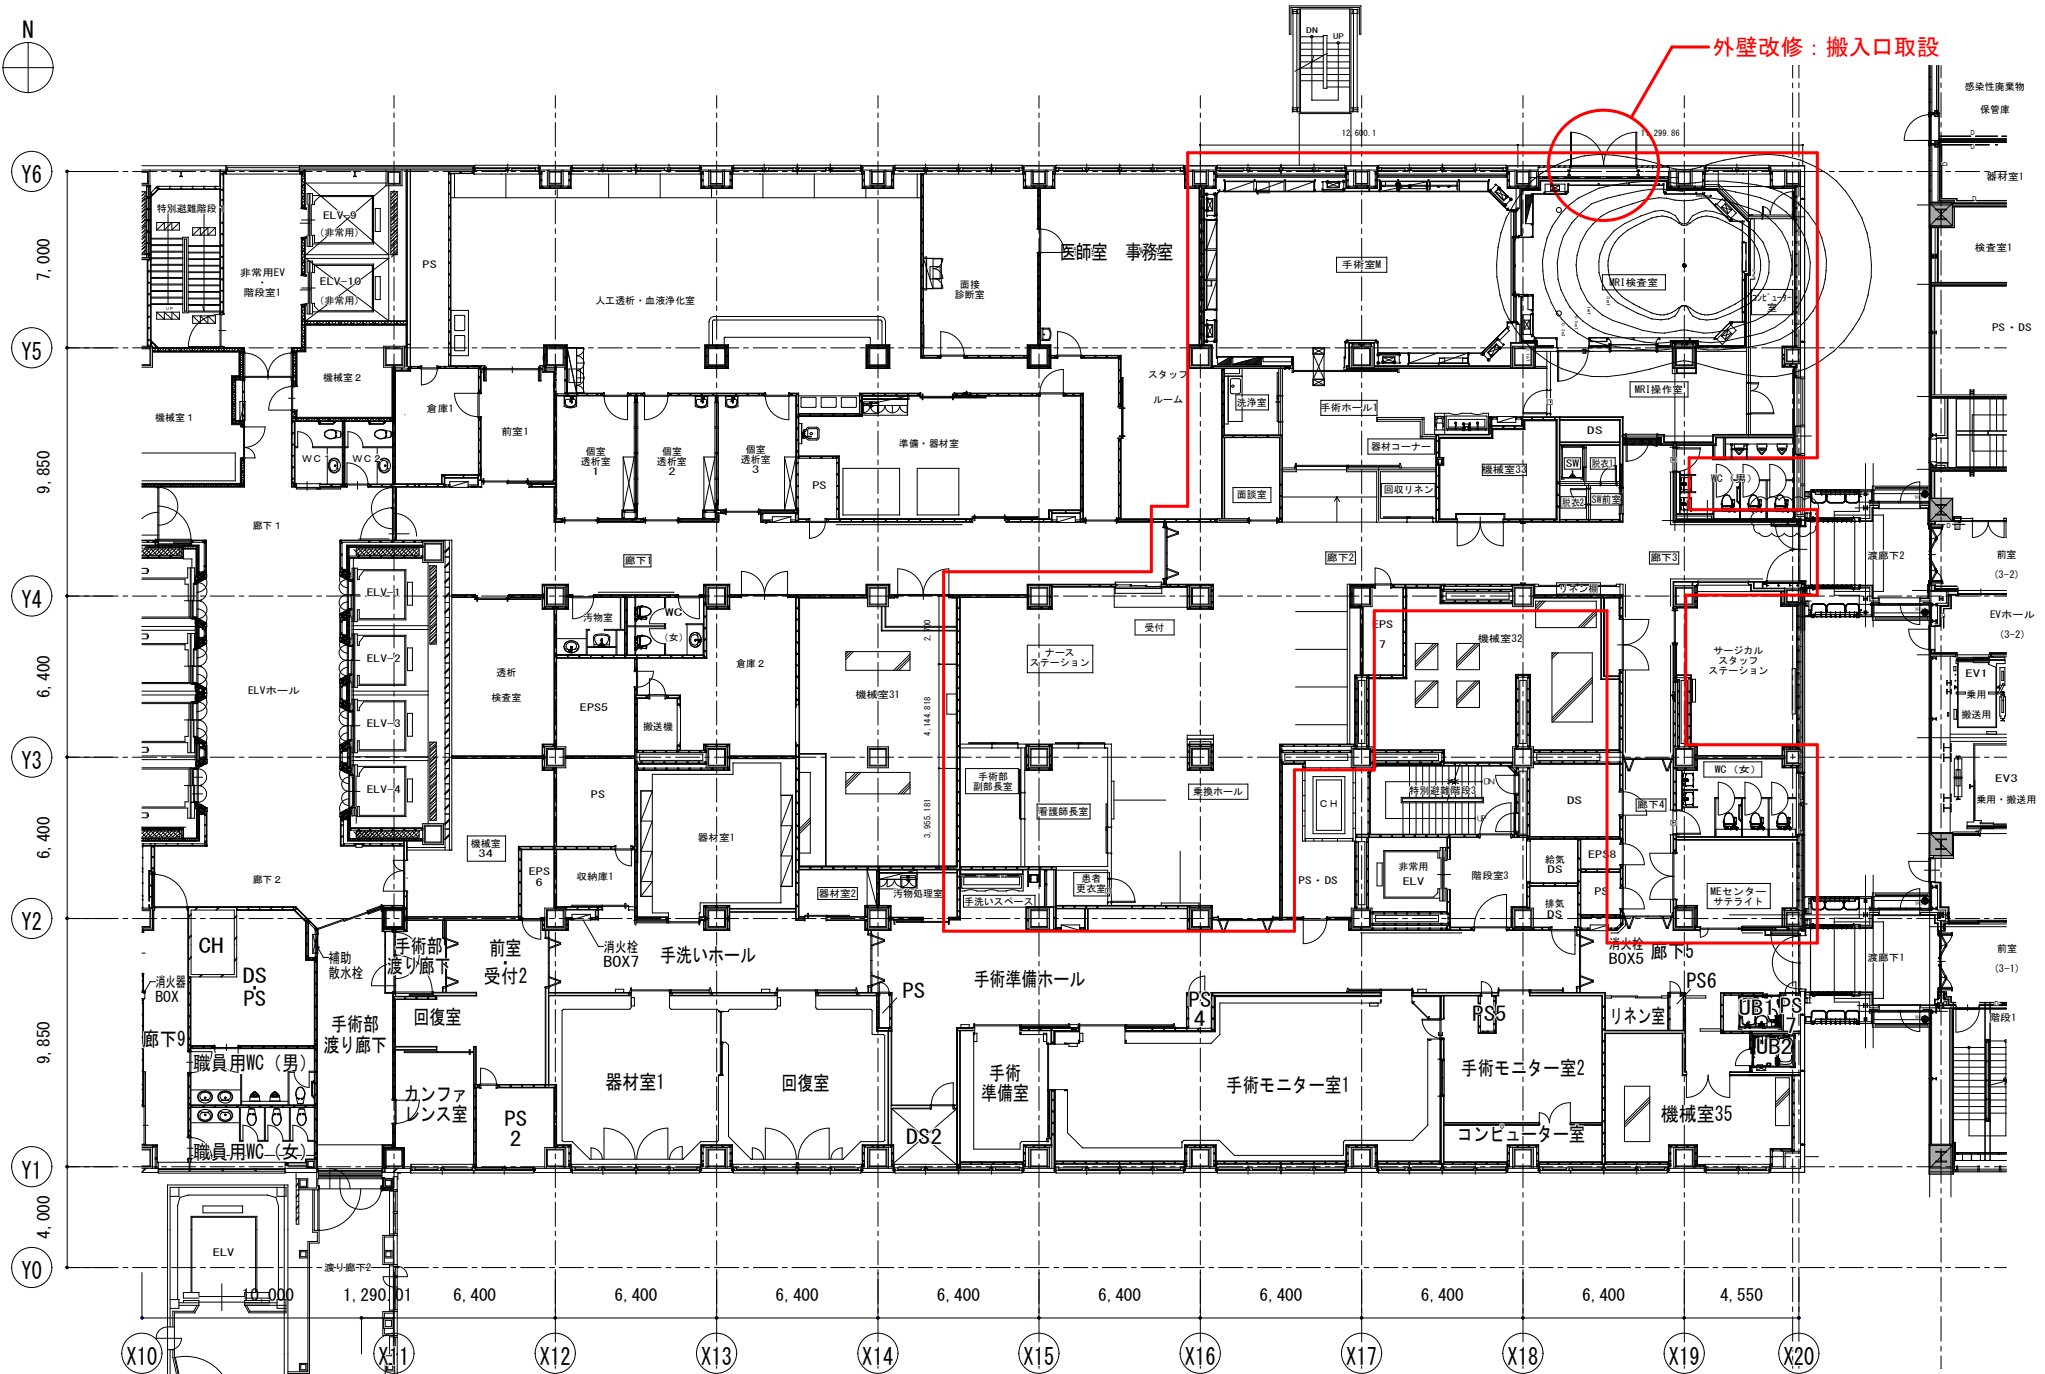

【凡例】 改修工事範囲：