
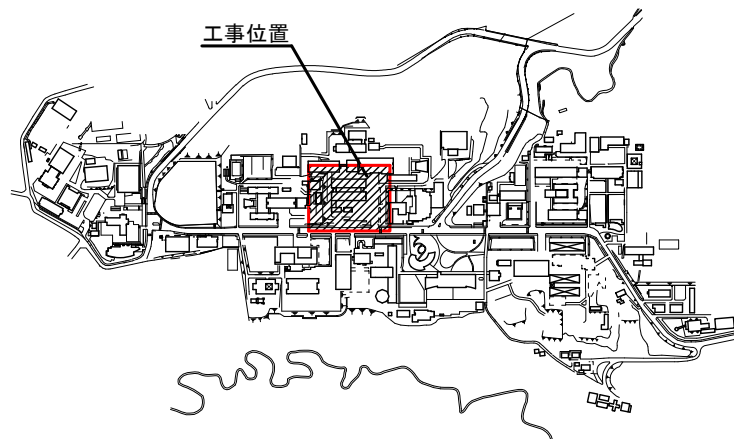


東北大学（青葉山1）電子・応物系支障迂回電気設備工事

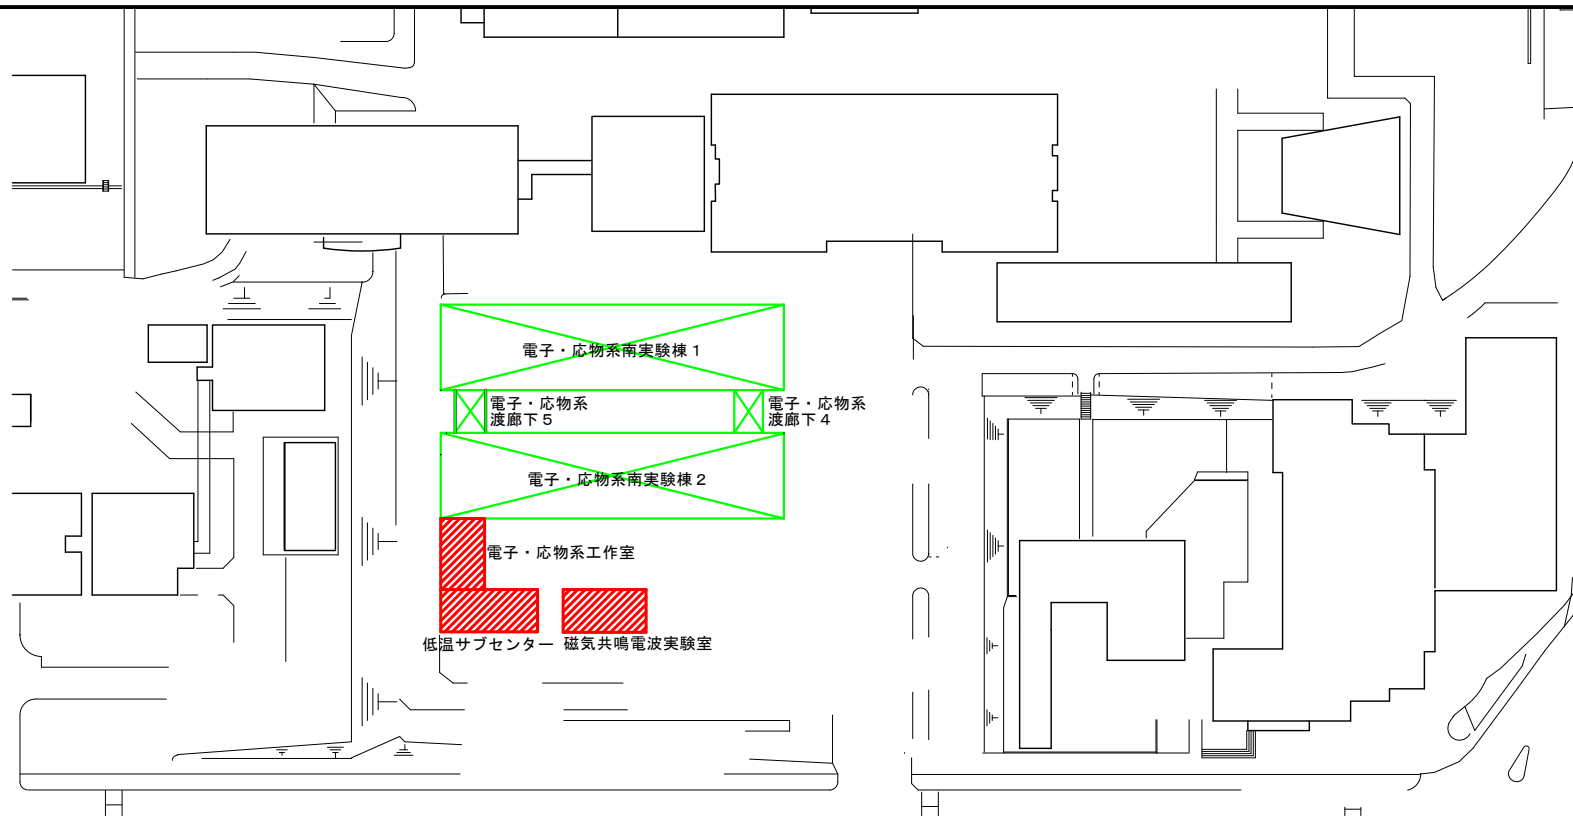

青葉山1団地配置図

凡 例

記 号	摘 要	備 考
	支障迂回対象建物	
	取壊建物	取り壊しは別途工事

工事場所	宮城県仙台市青葉区荒巻字青葉6-6 (東北大学青葉山1団地内)
工 期	令和元年7月～令和元年9月
工事概要	電子・応物系南実験棟取り壊しに伴う下記支障配線の迂回工事 ・低圧電力ケーブル ・電話ケーブル ・情報通信(光)ケーブル
施工条件	停電を伴う作業は、令和元年8月25日(日)に行うこと。 通信停止を伴う作業は、本学の指定する土曜日・日曜日及び休日に行い、 時間は8:30～17:00の間とする。