
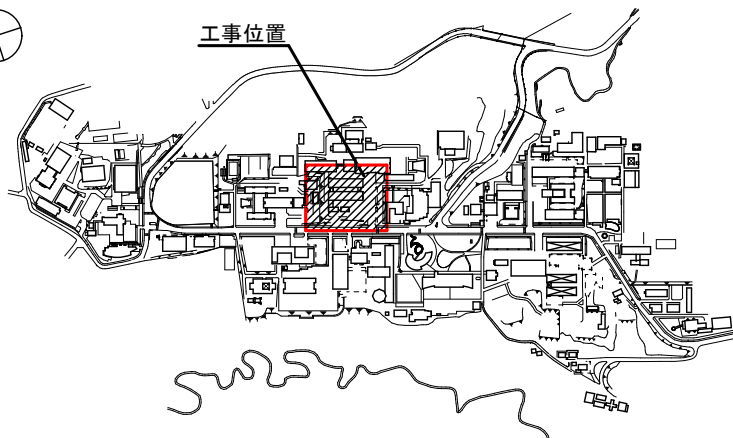


# 東北大学（青葉山1）電子・応物系支障迂回機械設備工事

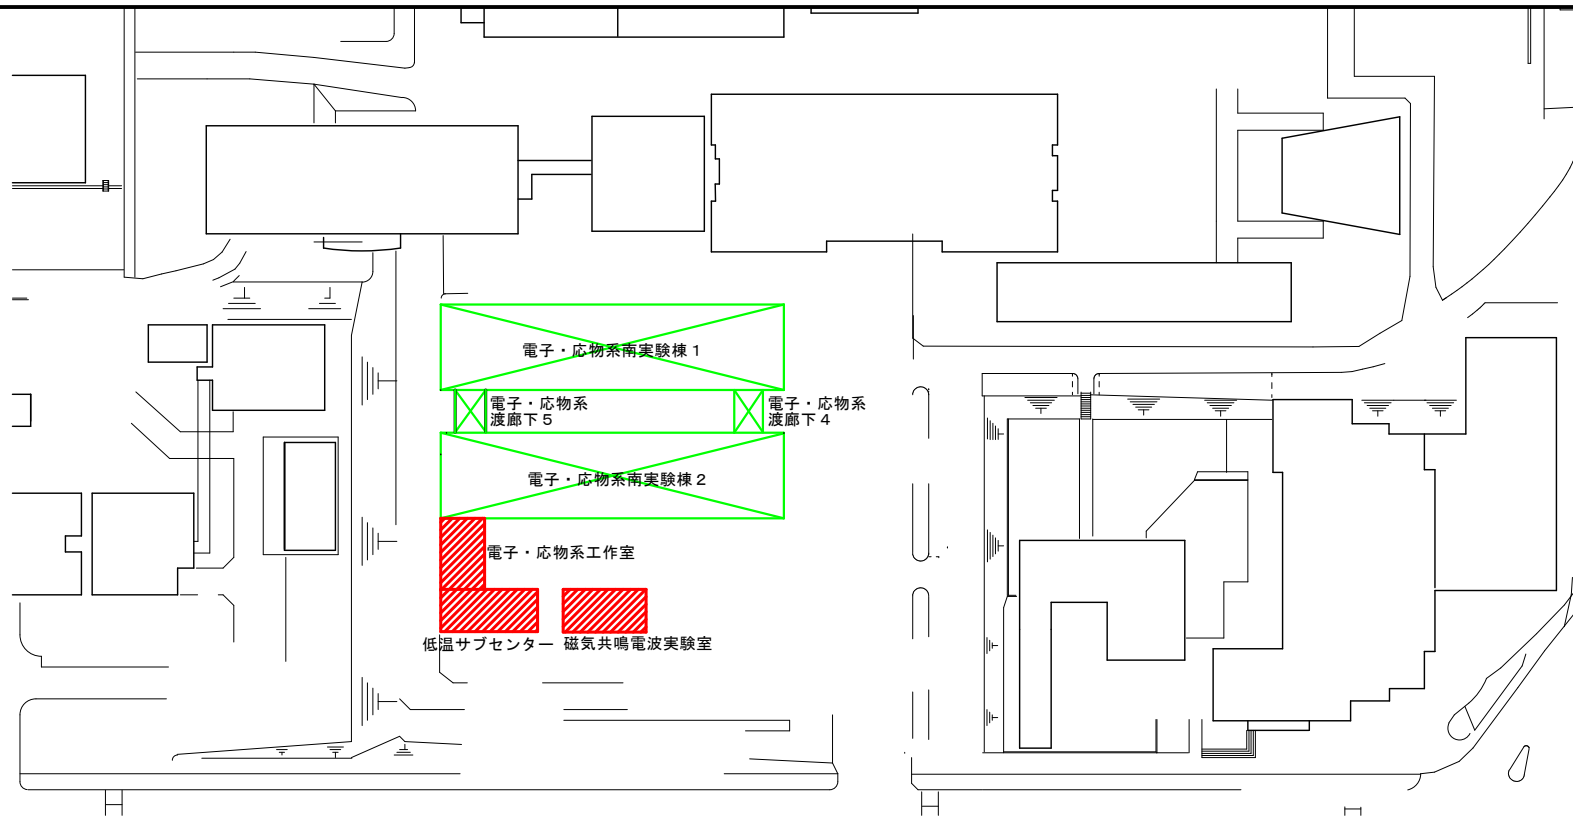

青葉山1団地配置図

## 凡 例

| 記 号 | 摘 要      | 備 考       |
|-----|----------|-----------|
|     | 支障迂回対象建物 |           |
|     | 取壊建物     | 取り壊しは別途工事 |

工事場所 宮城県仙台市青葉区荒巻字青葉6-6  
(東北大学青葉山1団地内)

工 期 令和元年7月～令和元年9月

工事概要 電子・応物系南実験棟取り壊しに伴う下記支障配管の迂回工事  
 ・給水配管  
 ・排水配管  
 ・都市ガス配管

施工条件 断水等を伴う作業は打合せにより、平日または本学の指定する土曜日・日曜日及び休日に行い、時間は8:30～17:00の間とする。