


□工事概要

- ・ 工事名称 : 東北大学（片平他）展示室等耐震改修工事
- ・ 所在地 : 宮城県仙台市青葉区片平二丁目1番1号（片平史料館）
宮城県仙台市青葉区荒巻字青葉6番3号（中央棟）
- ・ 工期 : 令和元年10月～令和2年3月
- ・ 建築名称 : 片平史料館
- ・ 施設用途 : 展示場（大学）
- ・ 工事期間 : 令和元年10月～令和2年3月
- ・ 構造規模 : R C造
- ・ 階数 : 地上2階
- ・ 建築面積 : 559 m²
- ・ 延べ面積 : 1,235 m²
- ・ 改修部分面積 : 463 m²
- ・ 改修内容 : <建築工事>
軽量鉄骨天井下地・仕上げ撤去
軽量鉄骨直張天井下地・石膏ボードt=9.5+9.5 EP仕上げ 新設（耐震化）

□案内図



□配置図

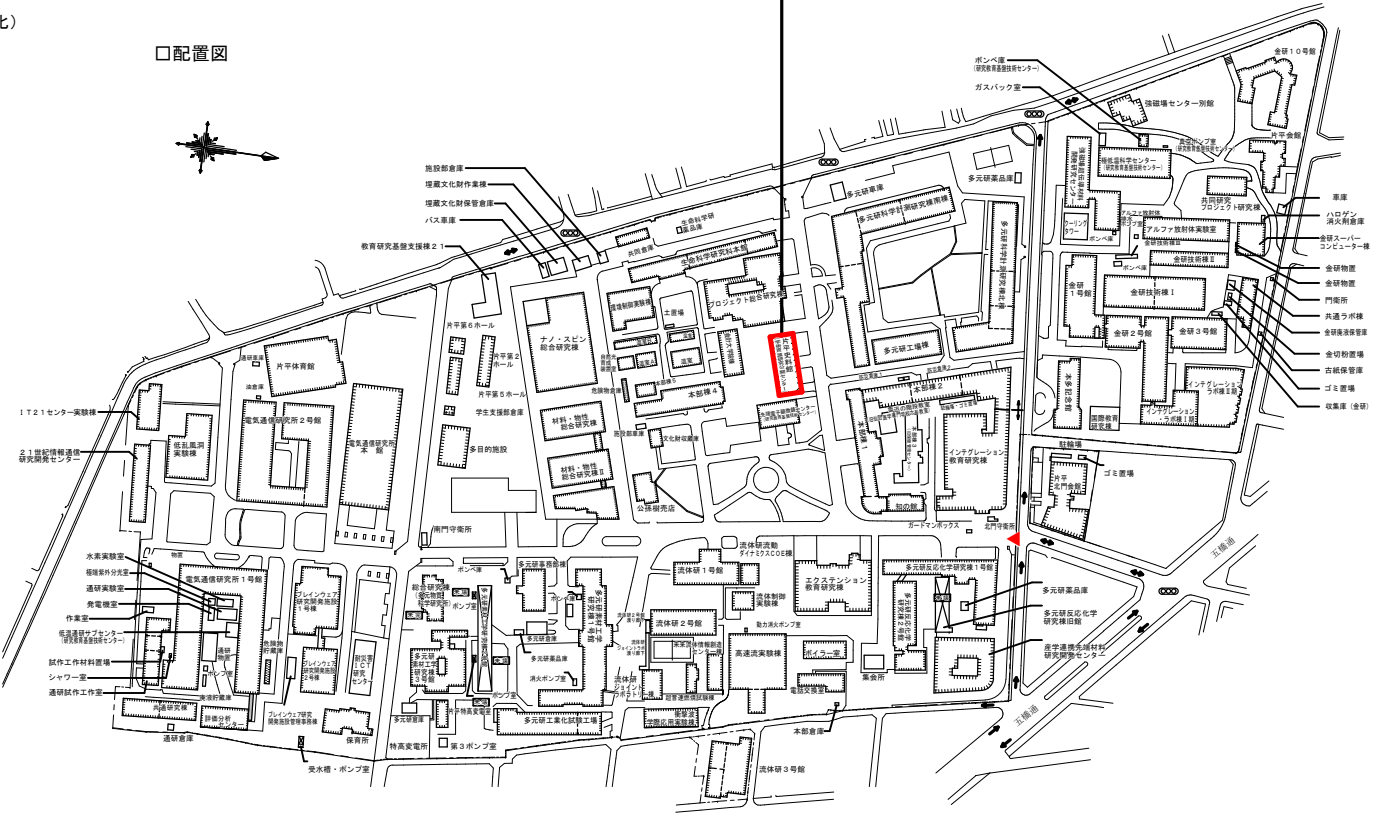

- ・ 建築名称 : 中央棟
- ・ 施設用途 : 大学
- ・ 工事期間 : 令和元年10月～令和2年3月
- ・ 構造規模 : S R C造
- ・ 階 数 : 地上4階
- ・ 建築面積 : 2,305 m²
- ・ 延べ面積 : 5,424 m²
- ・ 改修部分面積 : 744 m²
- ・ 改修内容 : <建築工事>

軽量鉄骨天井下地・仕上げ撤去

軽量鉄骨天井下地・石膏ボードt=9.5+グラスウール化粧内装材t=25 新設（耐震化）

軽量鉄骨天井下地・石膏ボードt=9.5+ロックウール吸音板t=9 新設（耐震化）

軽量鉄骨天井下地・曲面ボードt=6 仕上新設（直張天井）


<電気設備工事>

照明設備・拡声設備・火災報知設備・LAN設備 取外し再取付（耐震化）


<機械設備工事>

空調設備 取外し再取付（耐震化）


□案内図

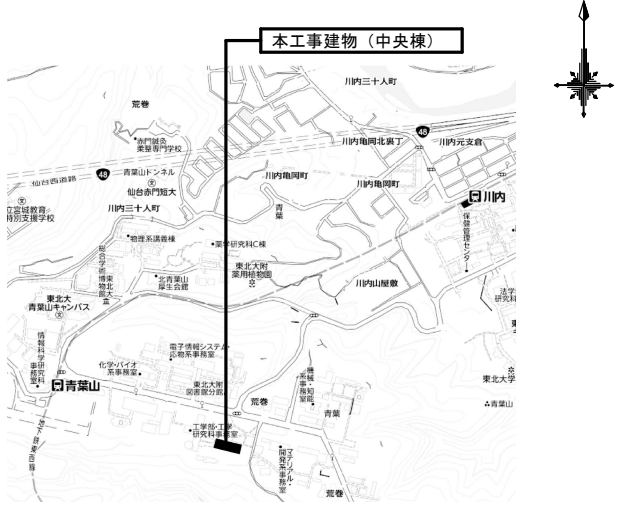

□配置図

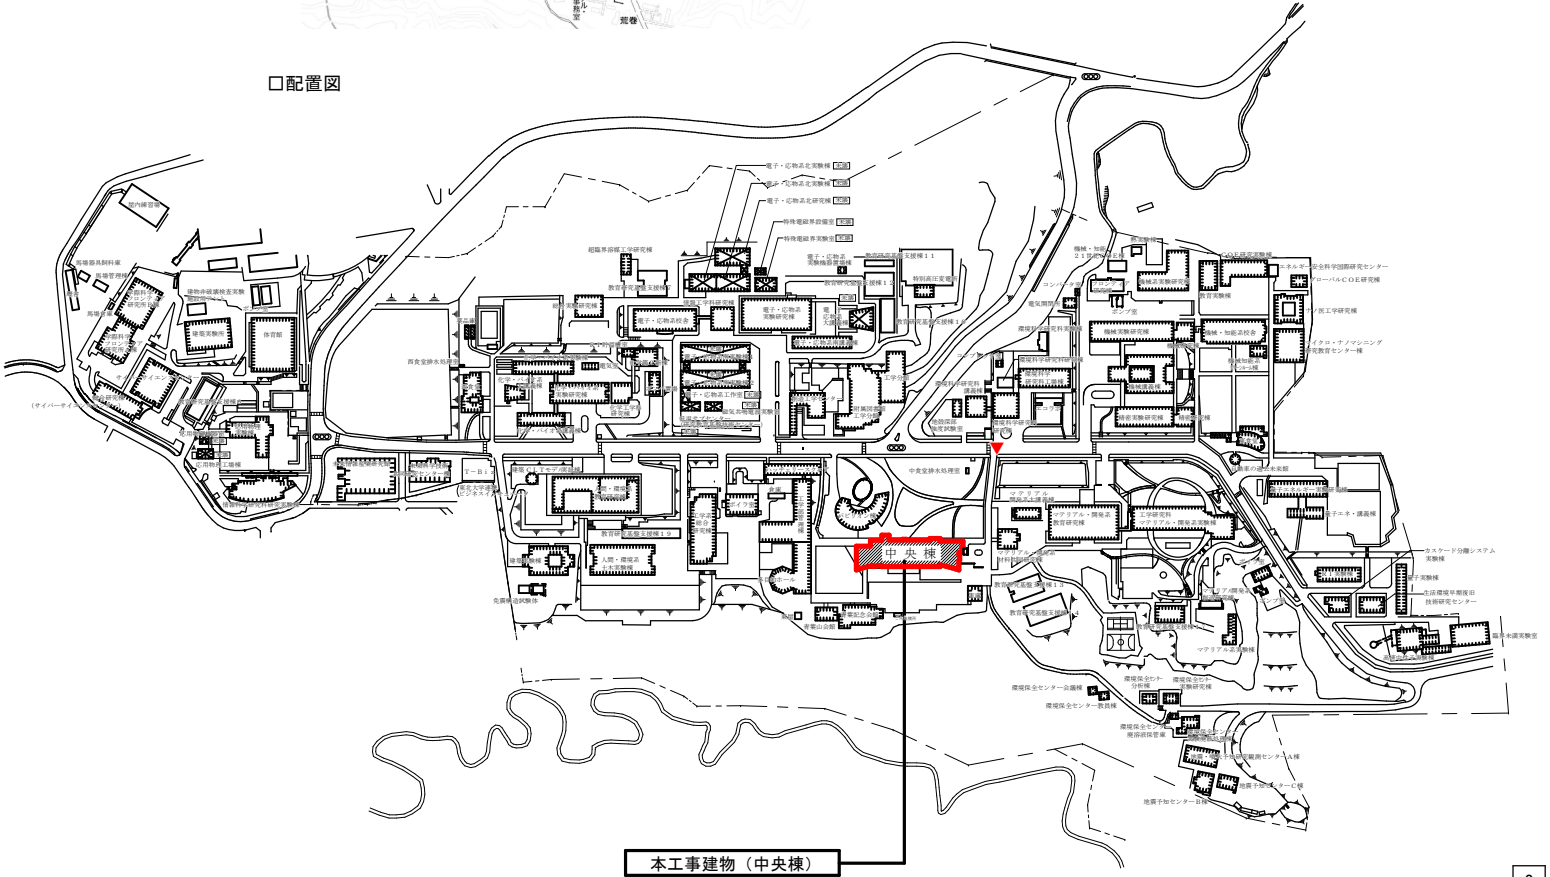


< 史料館 >

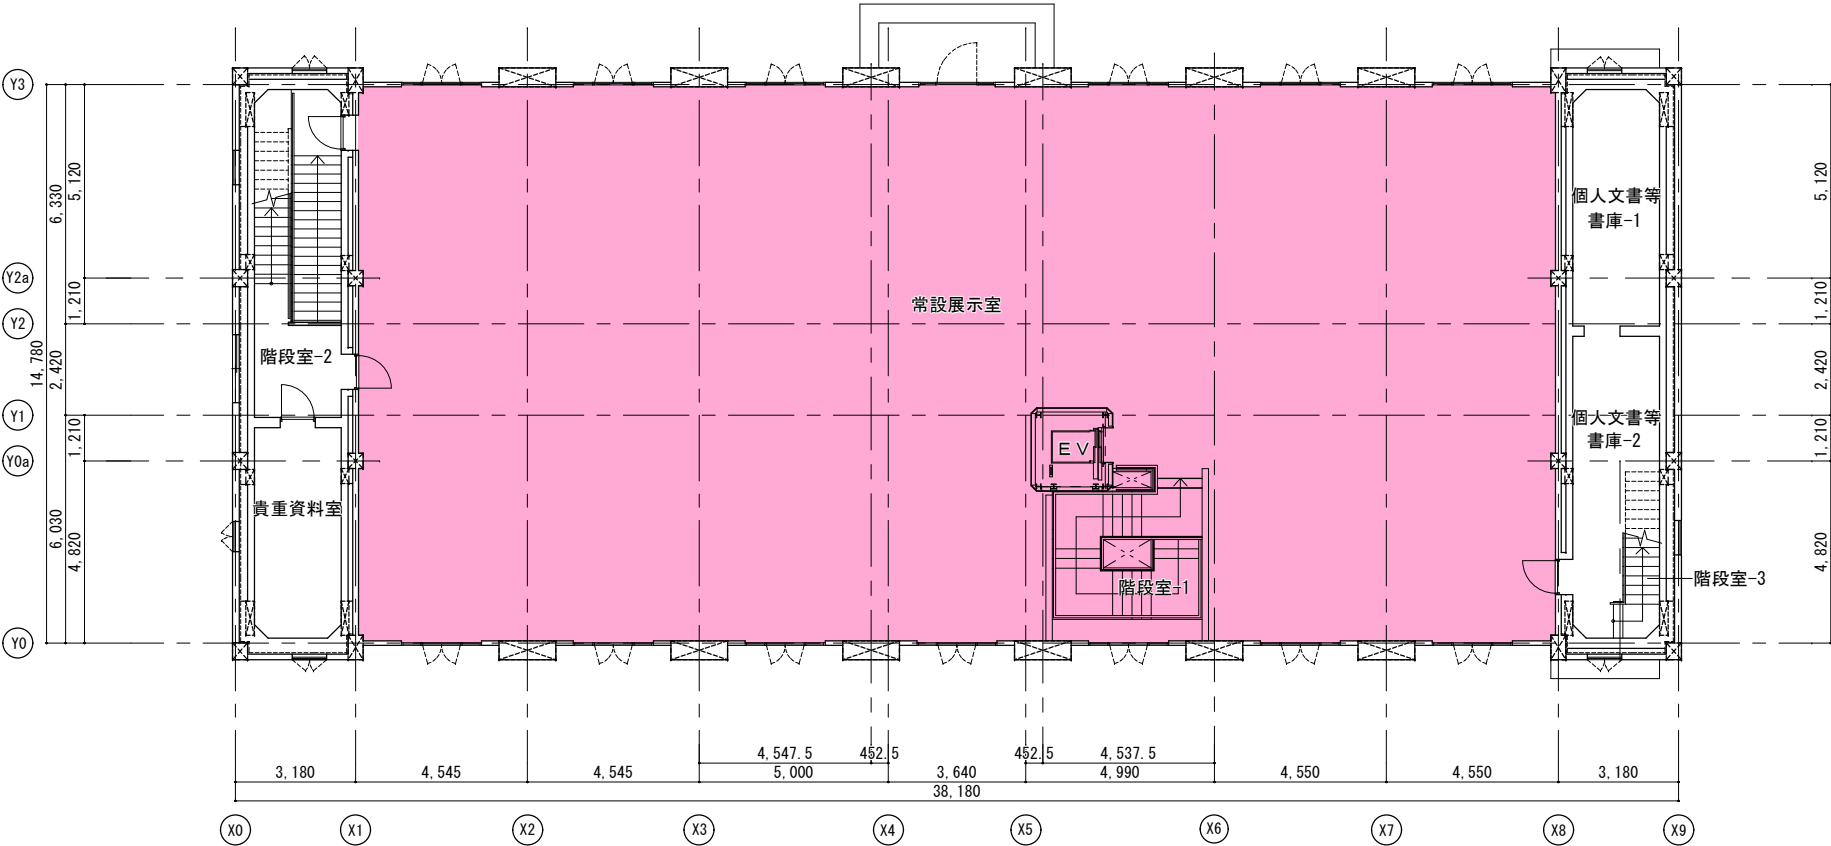


2 階 平 面 図 S=1/200

：工事範囲を示す。（天井及び設備機器）

< 史料館 >

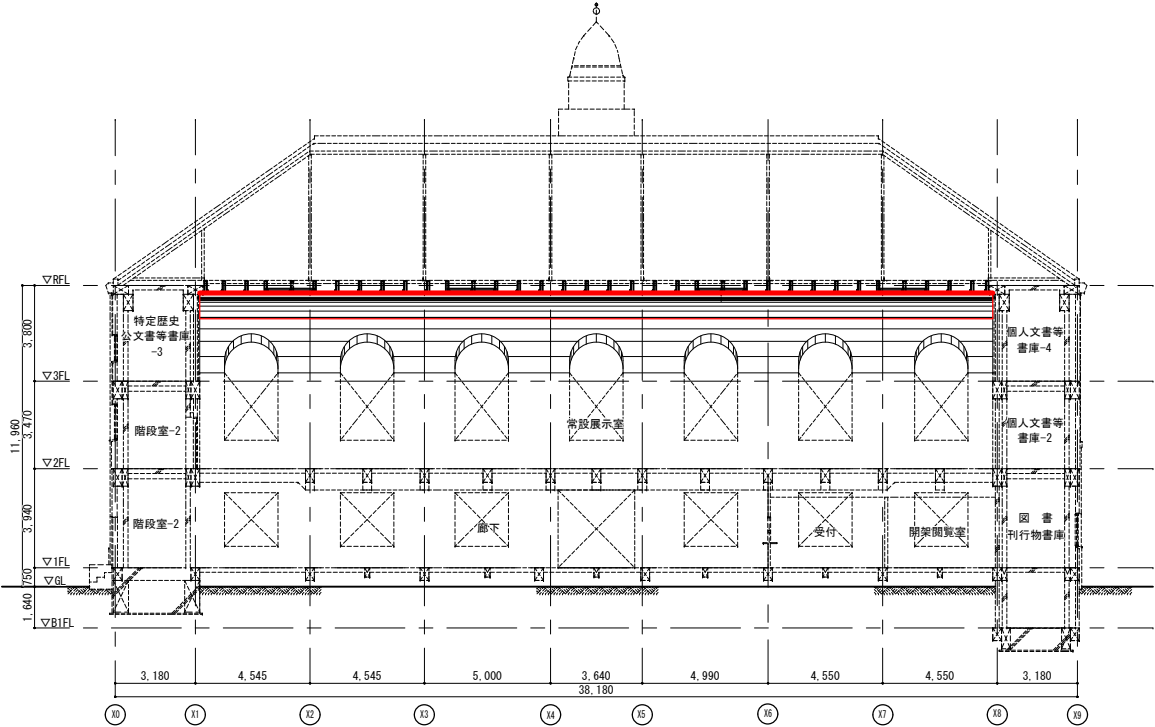


桁行方向断面図 S=1/300

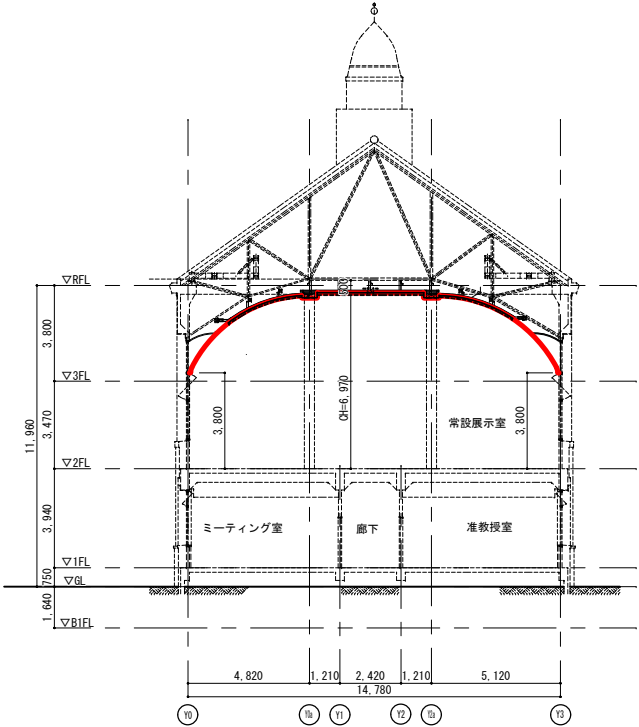

梁間方向断面図 S=1/300

— : 工事範囲を示す。(天井及び設備機器)


＜中央棟＞

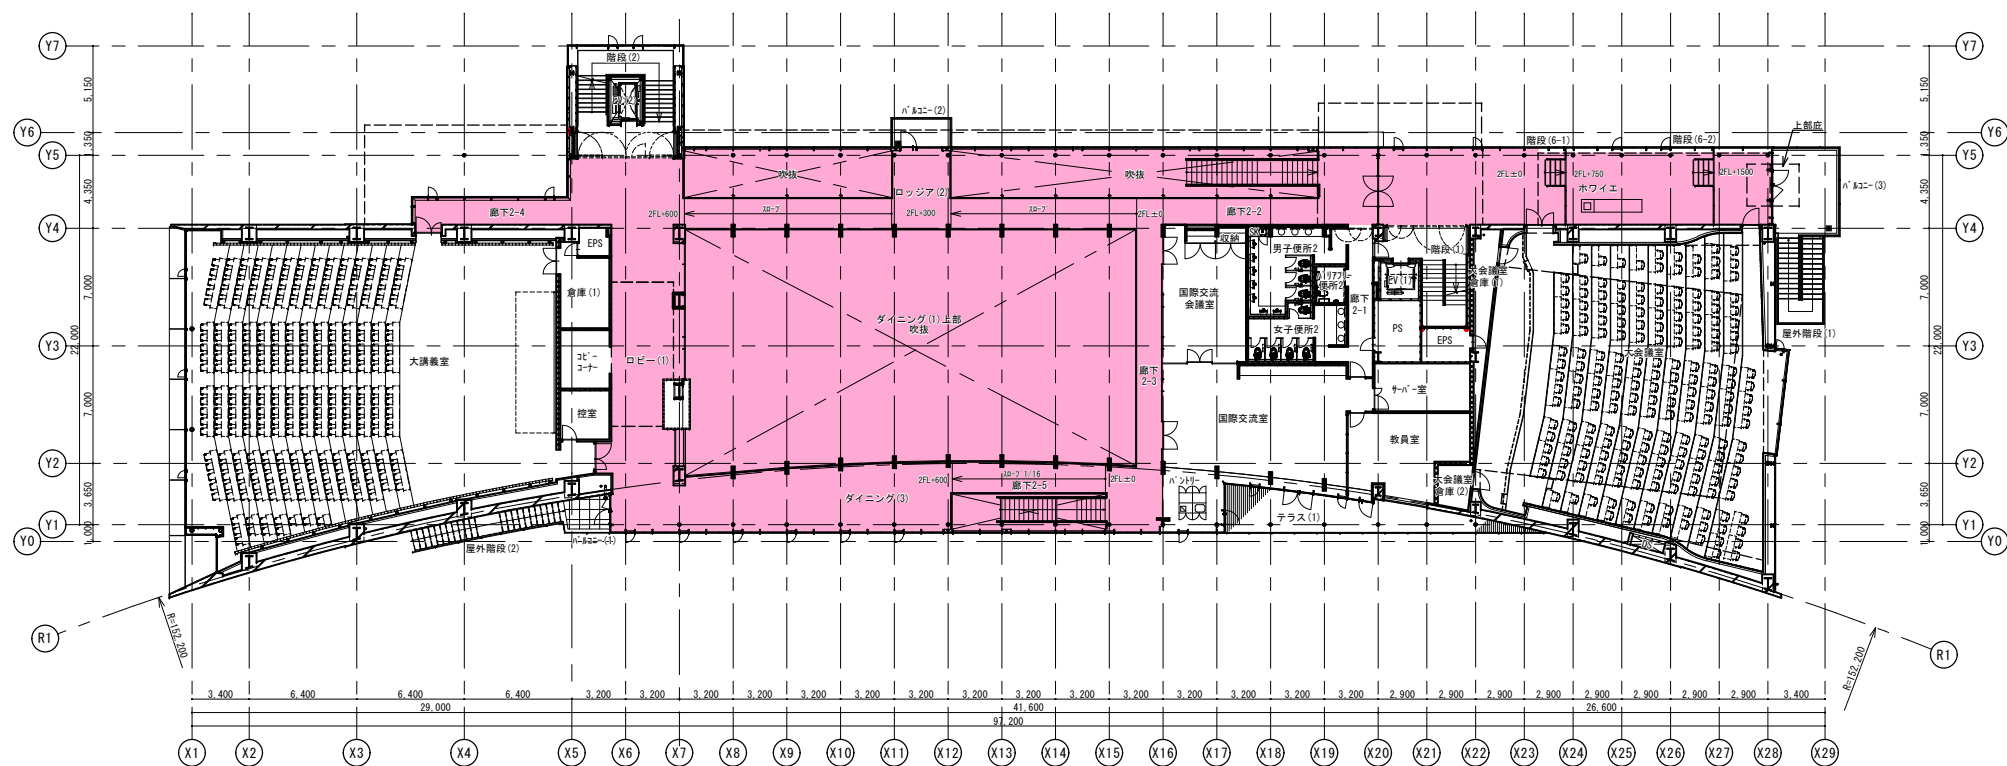


2 階 平 面 図 S=1/450

 : 工事範囲を示す。(天井及び設備機器)

< 中央棟 >

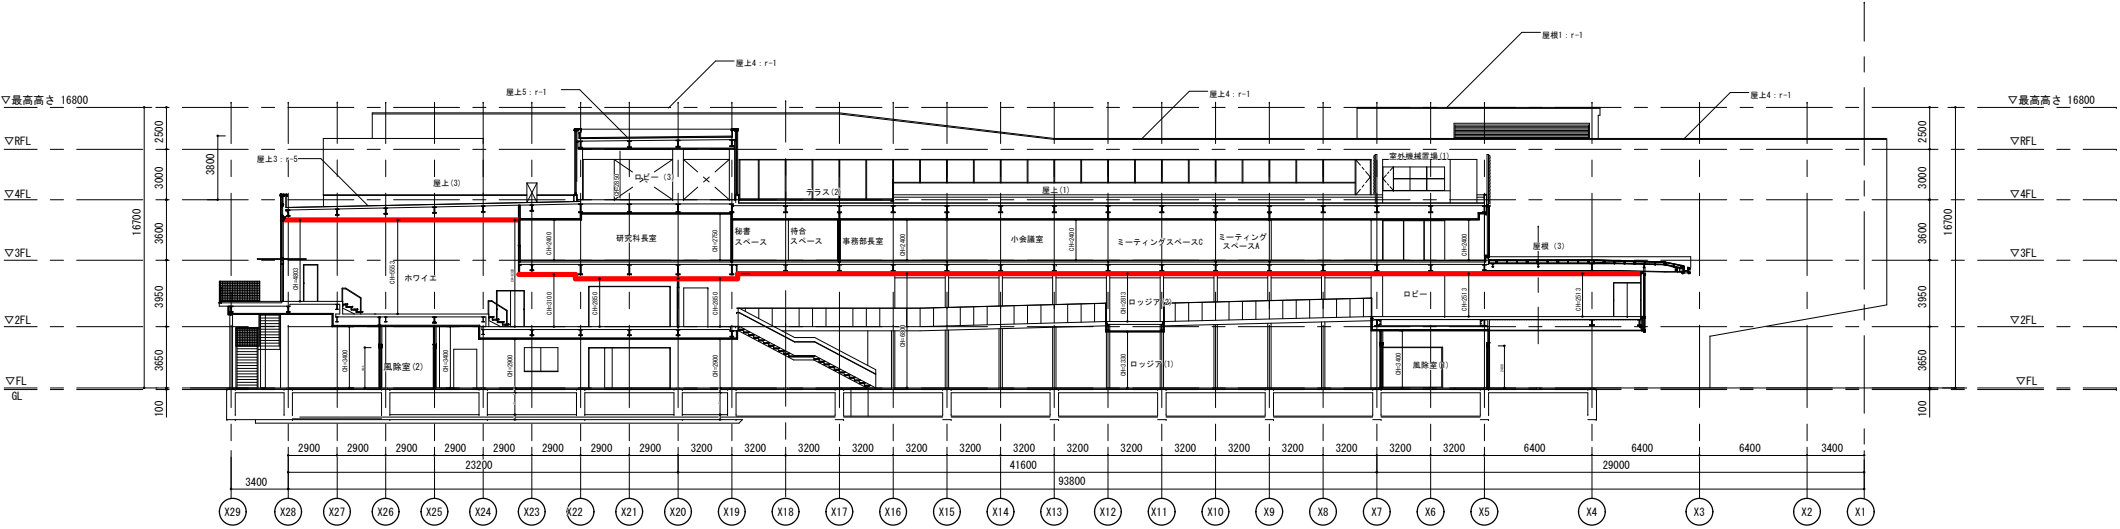

断面図 (Y4-Y5) S=1/450

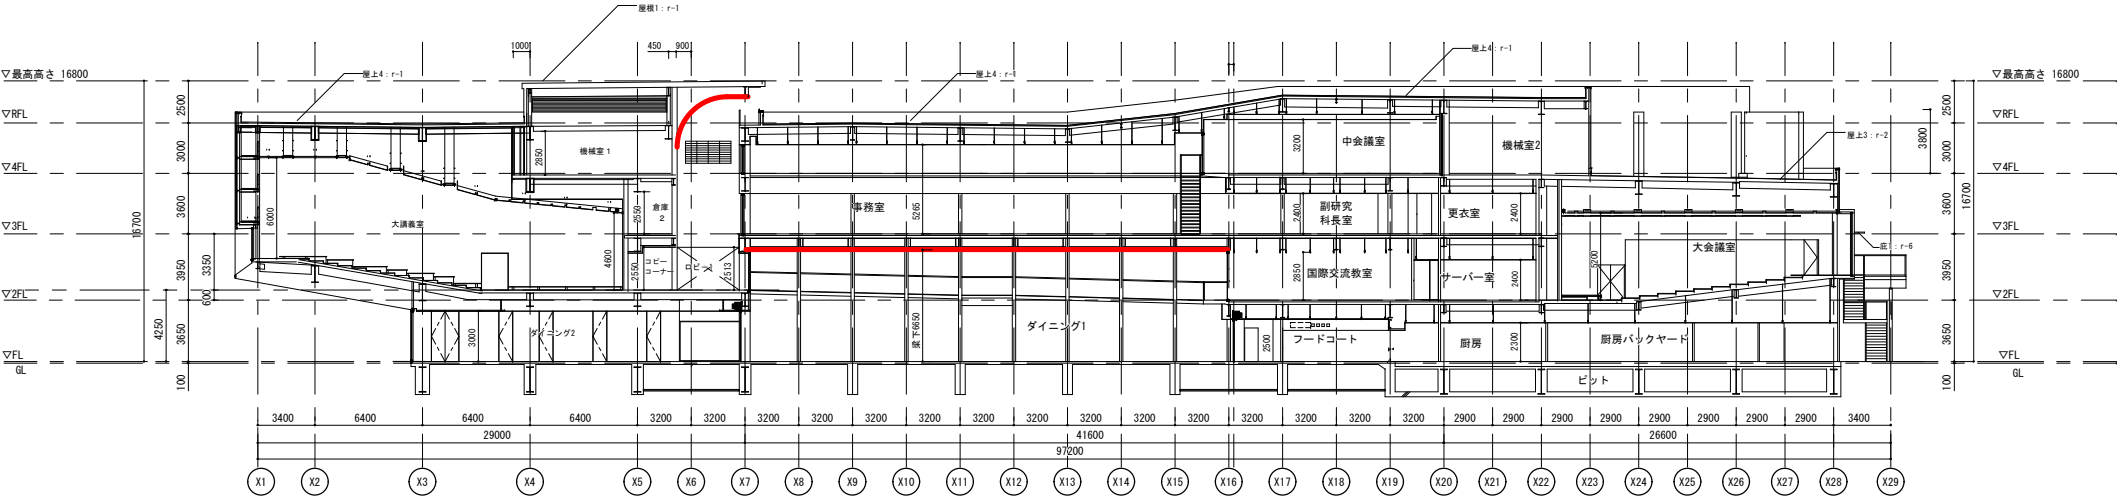

断面図 (Y2-Y3) S=1/450

— : 工事範囲を示す。(天井及び設備機器)