


東北大学(青葉山1)創造工学センター天井修繕工事

本工事位置：仙台市青葉区荒巻字青葉6番6号
(東北大学青葉山1団地構内)



案内図 S=Non Scale

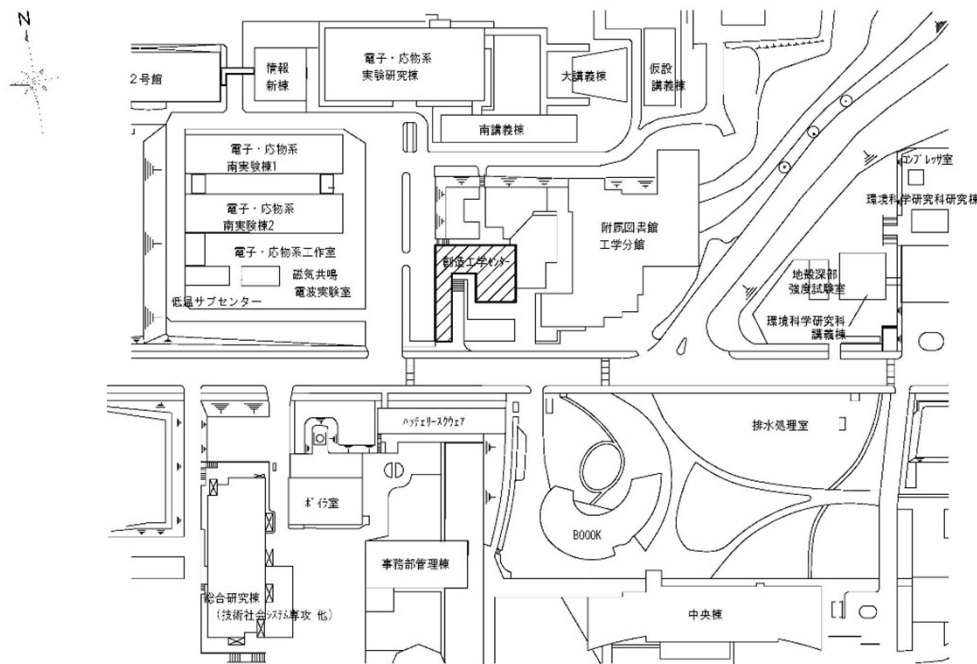

：本工事建物

配置図 S=Non Scale

【整備概要】

【天井修繕】

建物名称：創造工学センター
建設年：平成13年
構造：鉄筋コンクリート造
階数：2階
建築面積：697㎡
延べ面積：1,019㎡
整備面積：約492㎡

【工事概要】

工事場所：宮城県仙台市青葉区荒巻字青葉6-6
(東北大学青葉山1団地内)

工期：令和元年12月～令和2年2月

工事内容


【天井修繕】

GWB外れ箇所復旧(スピンドル鋸接着)：26枚
断熱用アンカー打込み(樹脂製)：2,235本

本工事位置：仙台市青葉区荒巻字青葉6番6号
(東北大学青葉山1団地構内)




案内図 S=Non Scale

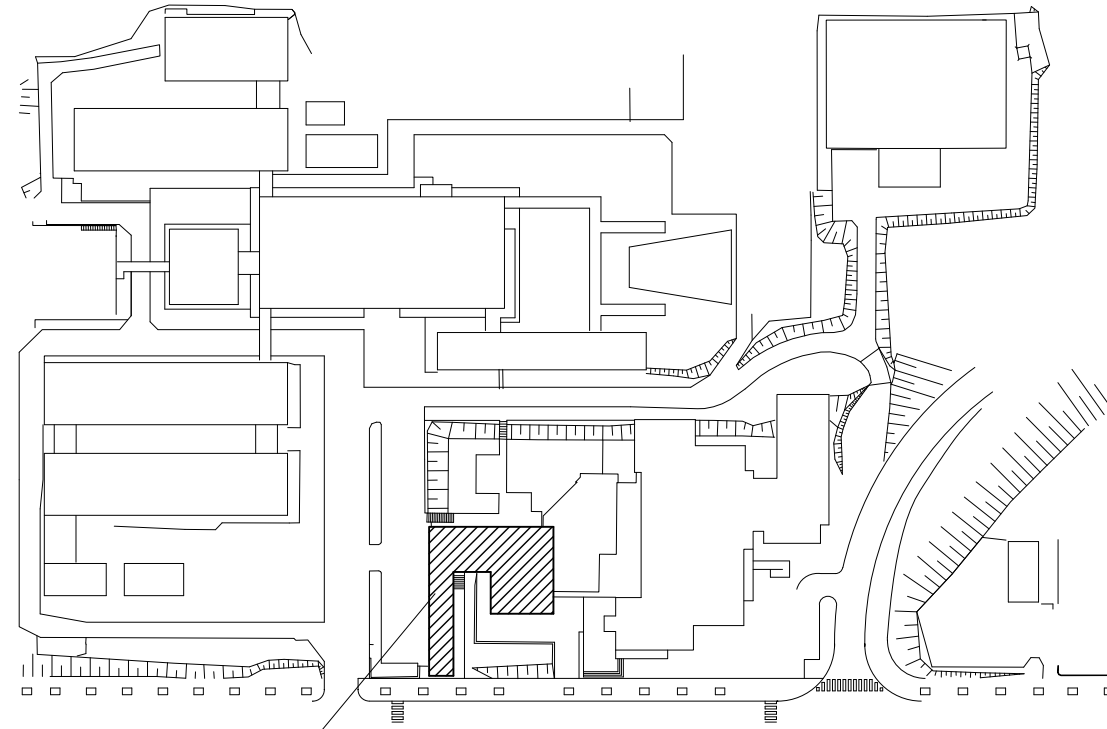

工事場所：宮城県仙台市青葉区荒巻字青葉6番6号(青葉山1団地構内)
棟名称：創造工学センター

: 本工事建物を示す




配置図 S=Non Scale

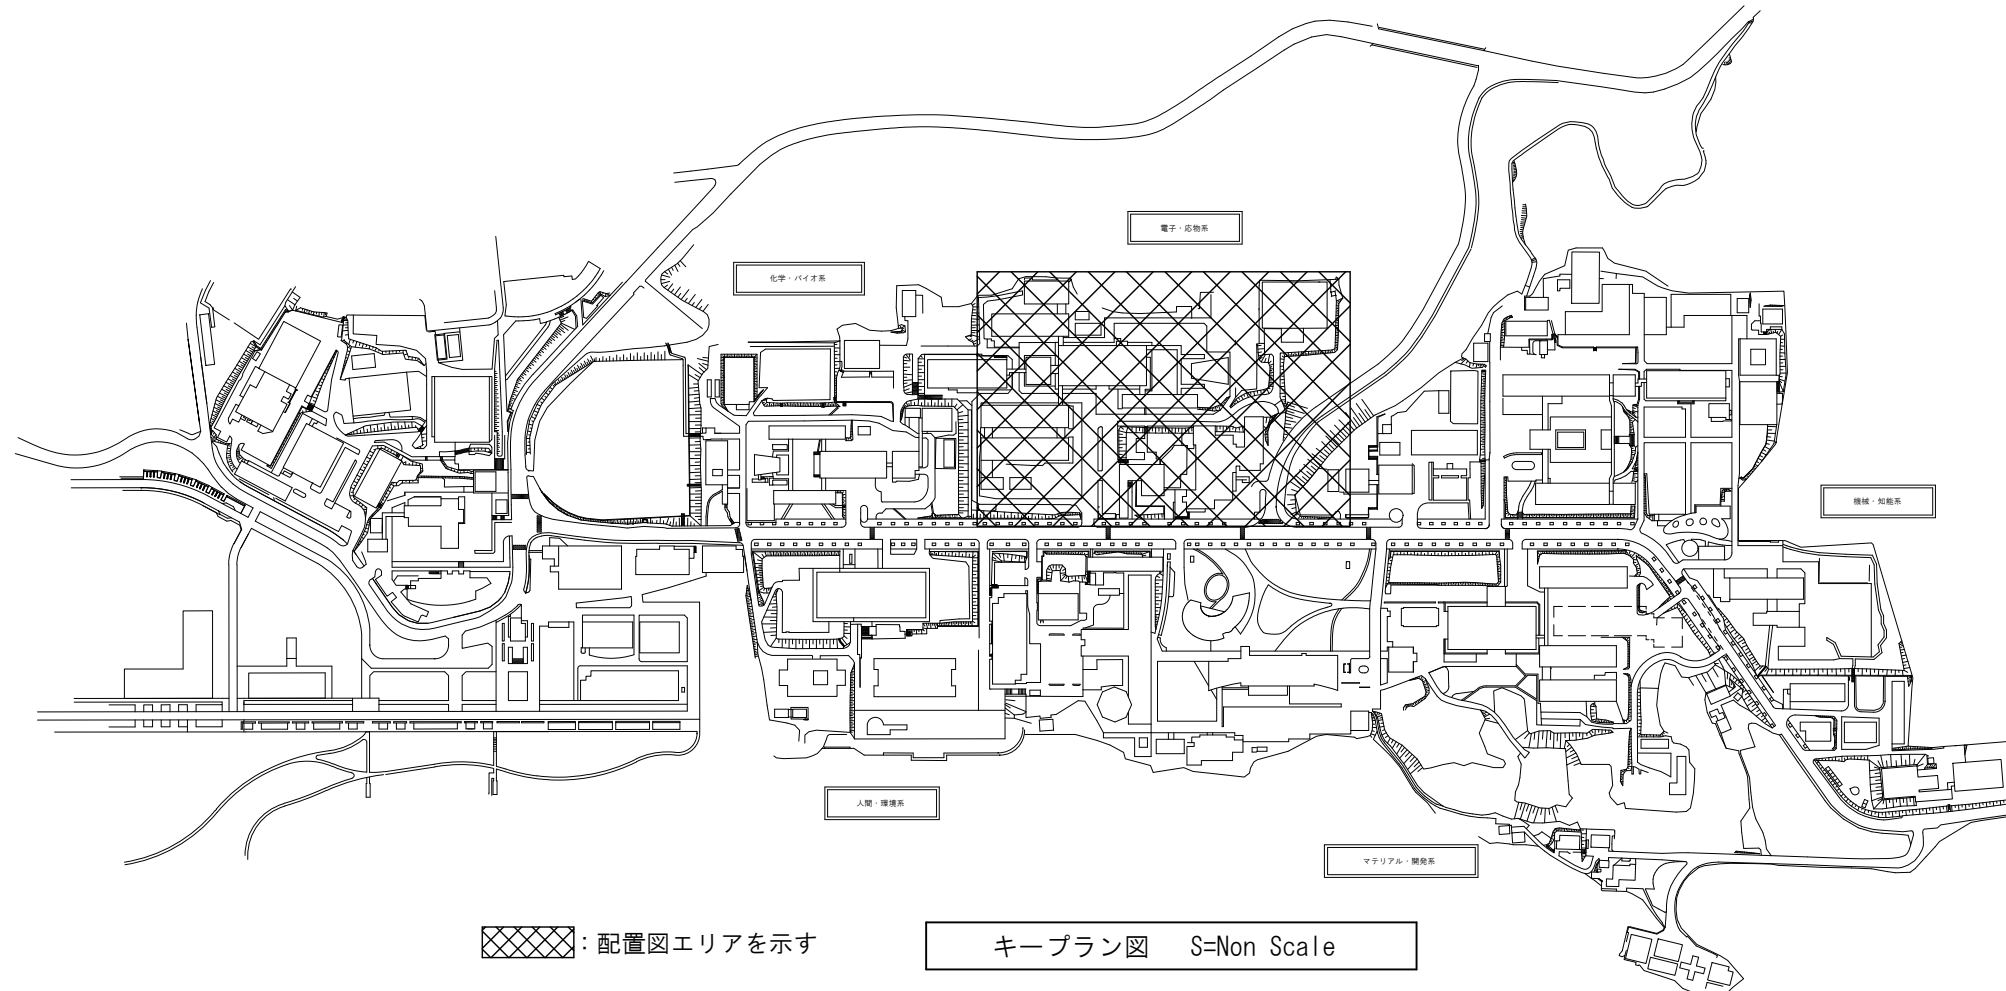

: 配置図エリアを示す


キープラン図 S=Non Scale

(注意事項)				工事名称	東北大学（青葉山１）創造工学センター天井修繕工事		
				図面名	案内図・配置図・キープラン図	縮尺 Non Scale	図面番号 A-01

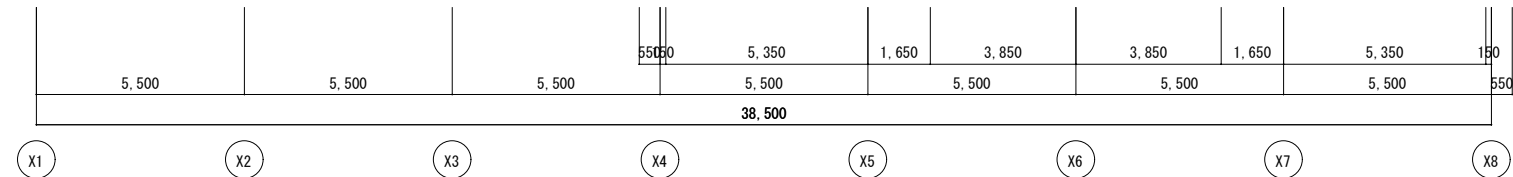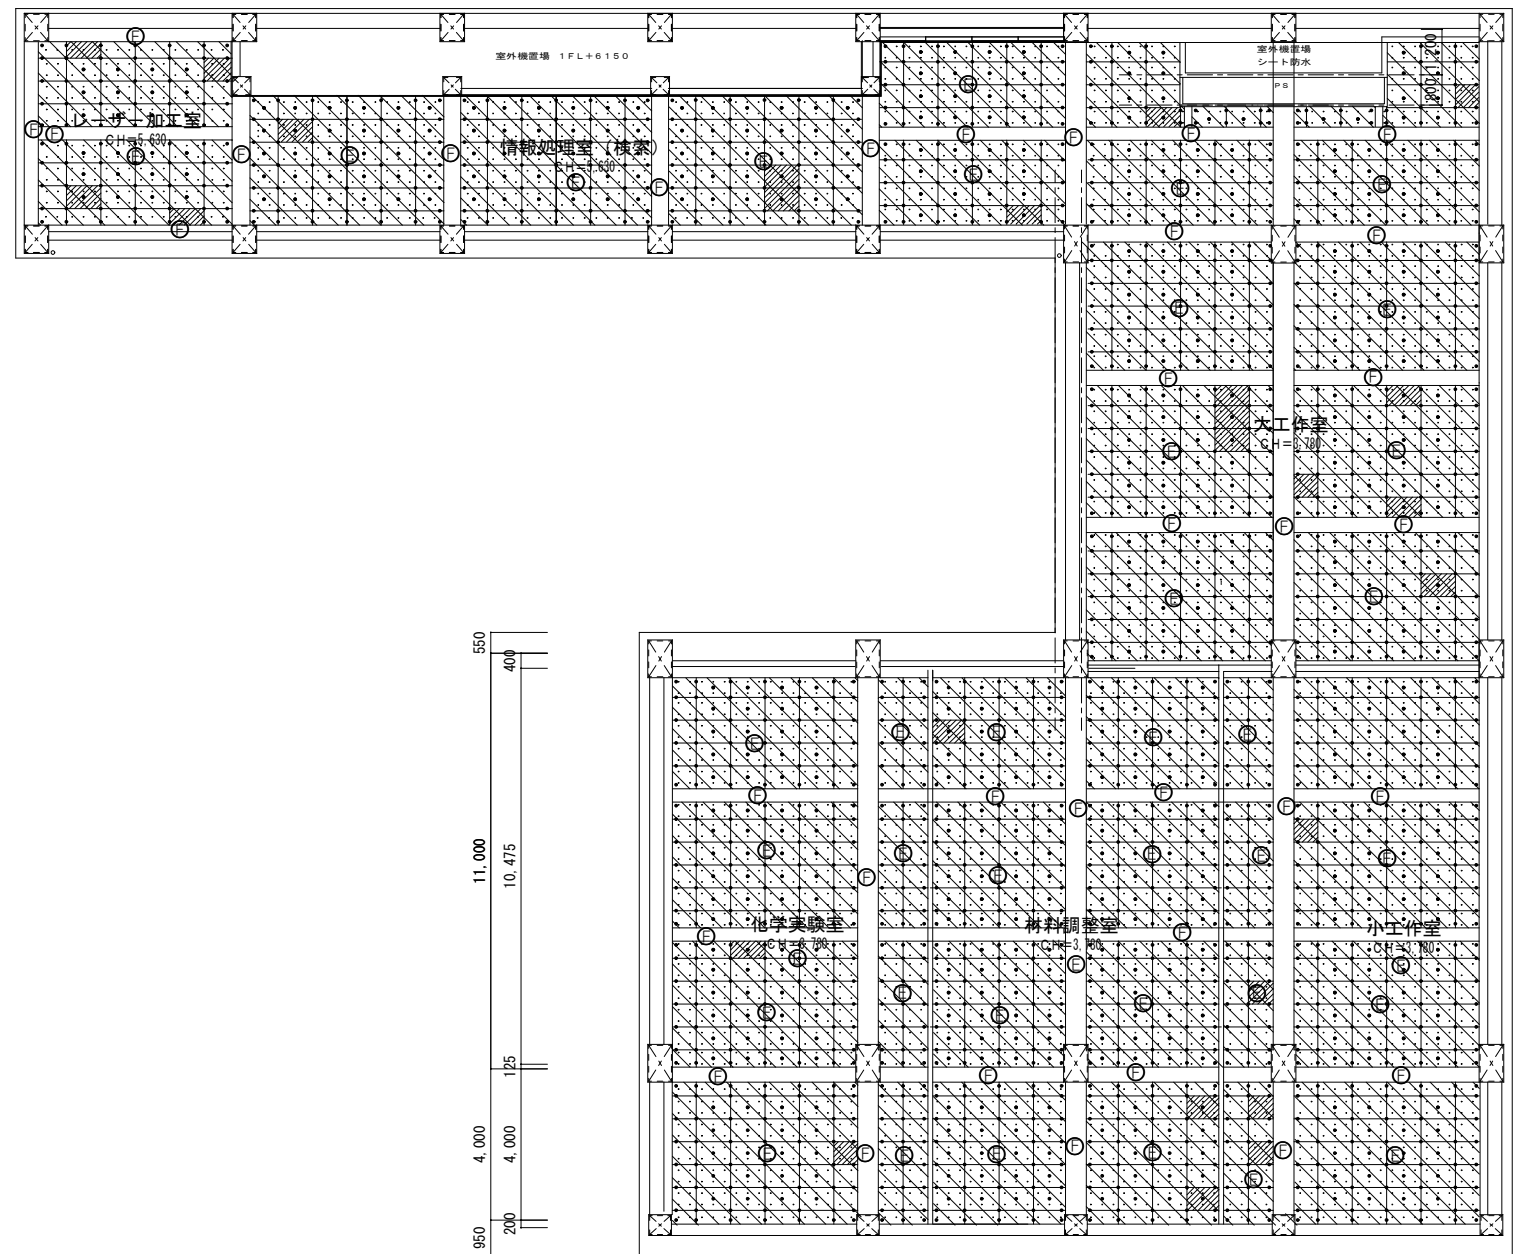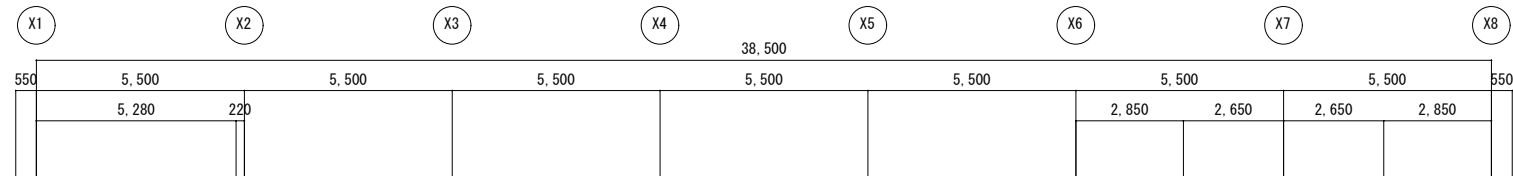

凡例

記号	仕上げ
(A)	GB-R1=12.6+0K1=6.0
(B)	LSC+GB=04=9.5
(C)	GWB
(D)	#131227=12.6+0K1=6.0+EP-1
(E)	PF打込み+GWB
(F)	RC (打放し) +AP
(G)	LSC+GB=04=9.5+EP-1
(H)	LSC+GB=04=9.5+EP-1
(I)	スビンドル板+ボタンワッシャー
(J)	断熱用アンカー
(K)	GWB外れ箇所 (スビンドル板接着)
(L)	改修範囲

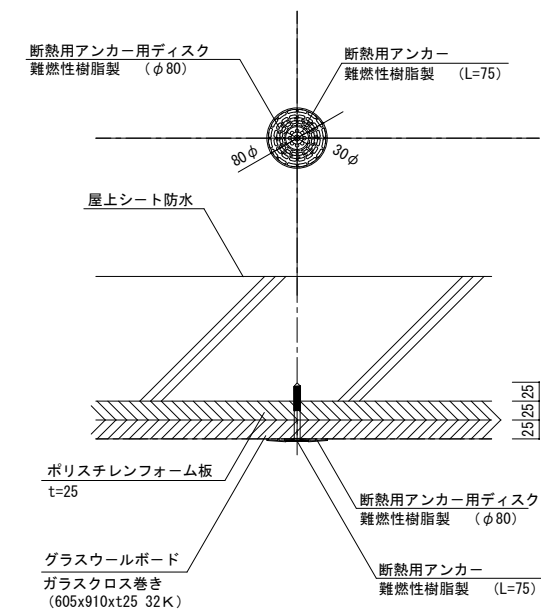

断熱用アンカー詳細図 S=1/10

工 事 内 容	凡 例	数量(参考)	備 考
GWB外れ箇所復旧 (スビンドル板接着)	(K)	26枚	GWBは保管しているものを使用
断熱用アンカー打込み	(J)	2,235本	難燃性樹脂製 L=75

(注意事項)				工事名称	東北大学 (青葉山1) 創造工学センター天井修繕工事		
				図 面 名	2階天井伏図 (改修図)	縮尺 1/10・1/200	図面番号 A-01