


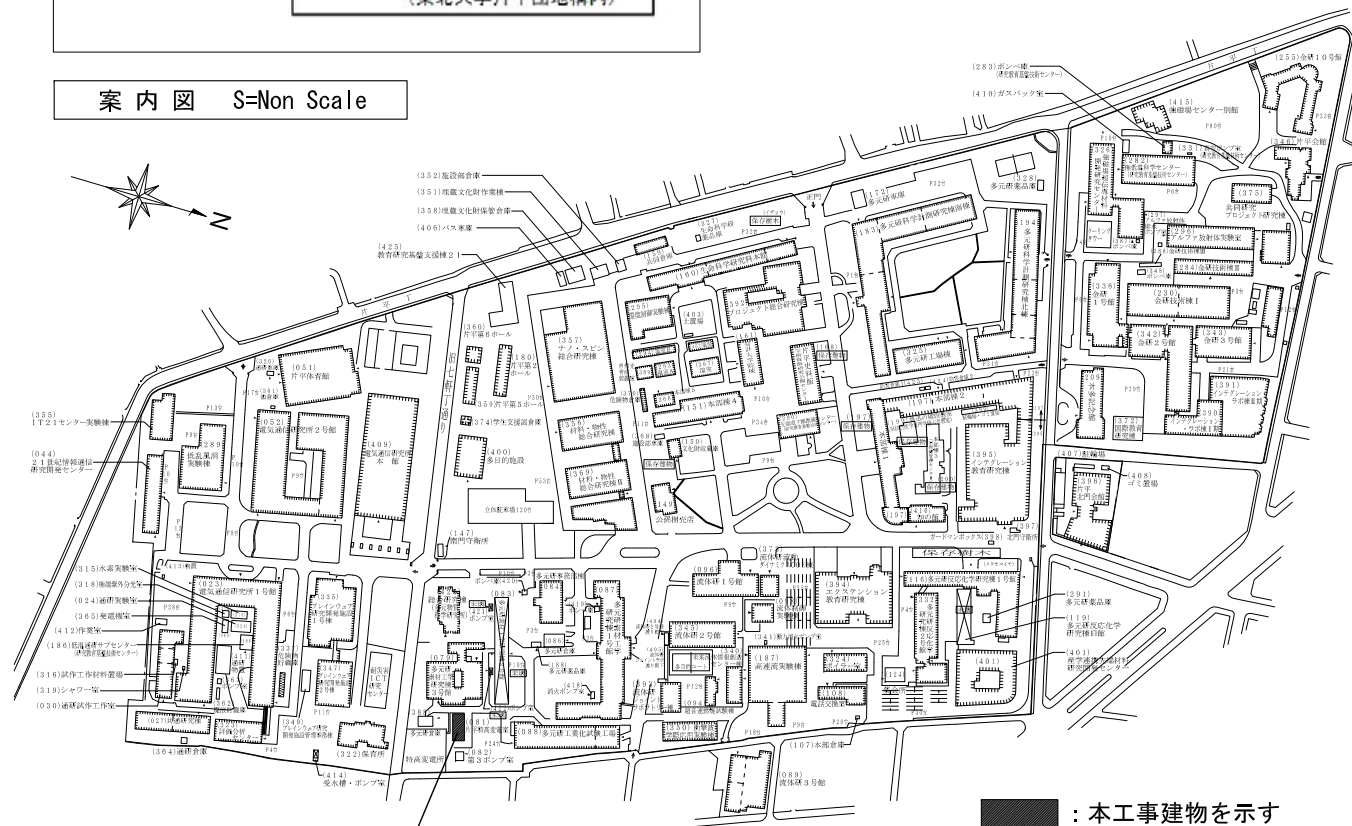

案内図 S=Non Scale



本工事建物：片平特高変電室

配置図 S=1/5000 (A4)

【建物概要】

建物名称：片平特高変電室

構造：鉄筋コンクリート造

階数：地上2階建て

建築面積：200㎡

延べ面積：282㎡（便所改修延べ面積：3㎡）

【工事概要】

工事場所：宮城県仙台市青葉区片平二丁目1-1
（東北大学片平団地構内）

工期：令和元年12月中旬～令和2年3月末

工事内容：

[建築]

- ・外部建具改修（一部除く）
- ・外壁改修
- ・便所改修：床、壁、天井仕上げ材撤去・新設

[電気設備（本工事）]


- ・便所改修：照明器具交換、コンセント増設

[機械設備（本工事）]


- ・便所改修：衛生器具交換、給排水配管更新

内部仕上表

室 名	区 分	床	床高	巾 木	壁	天 井	廻縁	天井高	備 考
便 所	改修前	仕 上	-60	—	上部：プラスター塗り【撤去】 腰：陶器質タイル □50【撤去】	着色セメント吹付け【撤去】	—	2,100	衛生器具【撤去】
		下 地		—	モルタル下地 t15【撤去】	モルタル塗り t15【撤去】			
	改修後	仕 上	± 0	ビニール巾木 H60【新設】	廊下側壁面：EP塗装【新設】 廊下側壁面以外：耐水石膏ボード t12 GL工法+EP塗装【新設】	EP塗装【新設】	—	2,040	衛生器具【新設】 ライニング：(天板)メラミンポストフォームt20【新設】 (側板)EP塗装+耐水ボード t12 +軽量鉄骨壁下地【新設】
		下 地		—	外壁面：断熱材硬質ウレタンフォーム吹付け t40【新設】 外壁面以外：モルタル【下地調整】	モルタル【下地調整】			

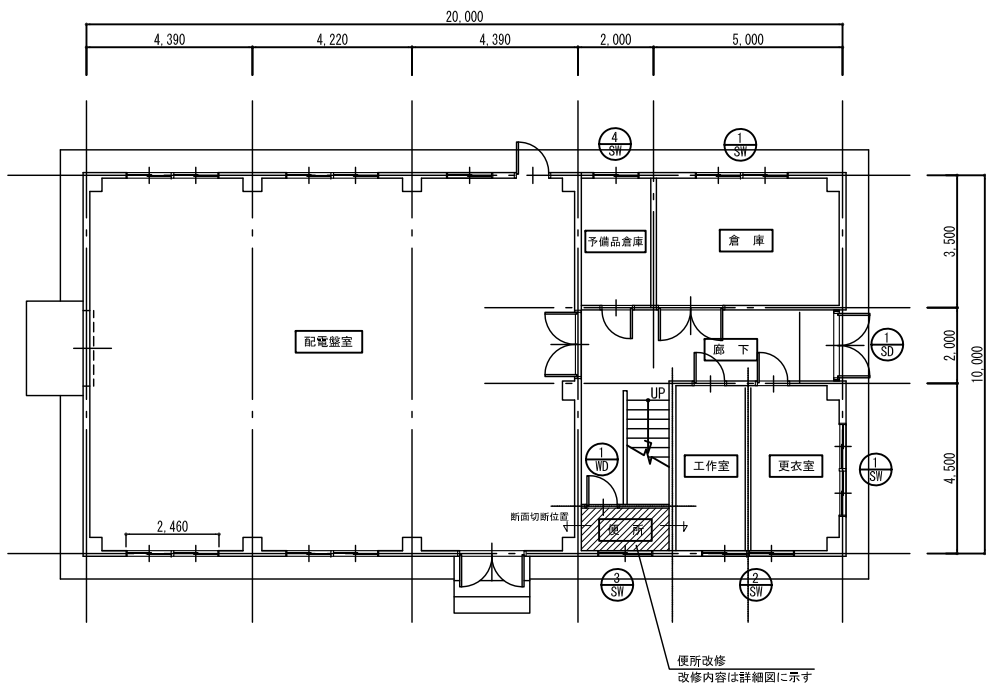

1 階平面図 S=1/200

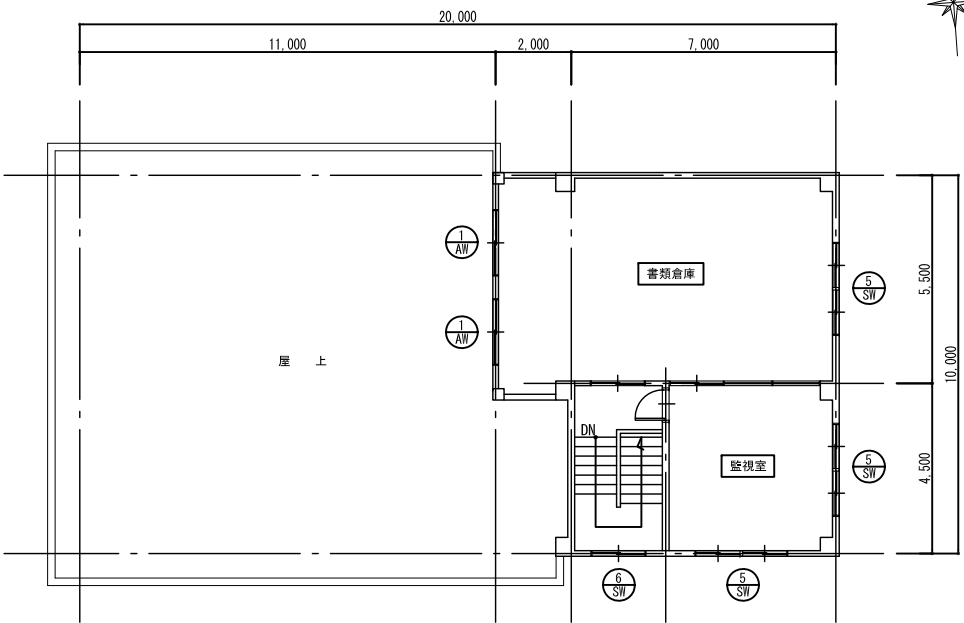


2 階平面図 S=1/200

凡 例

-  : 内部改修範囲を示す
-  : 改修建具を示す


外部仕上表

①	屋 根	改修前	改質アスファルトシート防水（機械固定工法 AS-2）【既存のまま】	④	軒 裏	改修前	コンクリート打放し
		改修後	—			改修後	コンクリート打放し【クラック・浮き部補修】
②	縦 樋	改修前	白ガス管100φ SOP【既存塗膜除去】	⑤	外 壁	改修前	コンクリート打放し＋モルタル下地調整＋ダイヤリシン吹付け【水洗い】
		改修後	白ガス管100φ DP【塗替え】			改修後	コンクリート打放し【クラック・浮き部補修＋可とう型改修塗材RE吹付け】
③	ルーフドレイン	改修前	改修用ドレイン90φ【既存のまま】	⑥	幅 木	改修前	モルタル塗り
		改修後	—			改修後	モルタル塗り【クラック補修＋モルタル刷毛引き仕上げ】

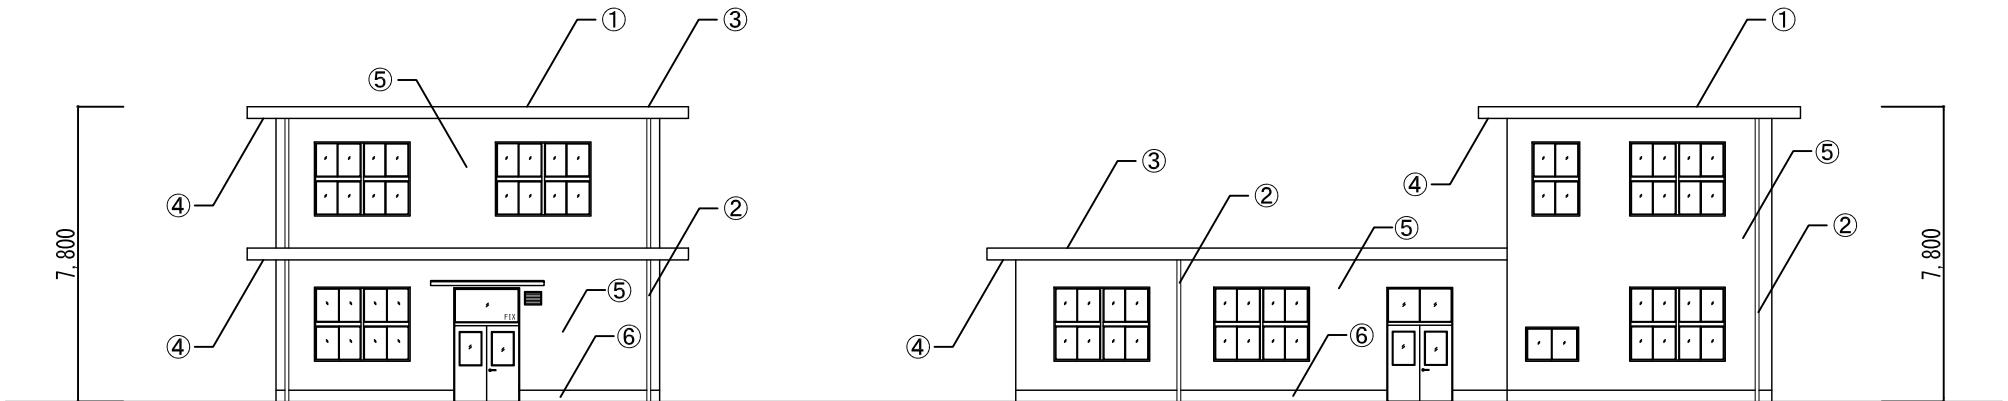


東側立面図 S=1/200

北側立面図 S=1/200

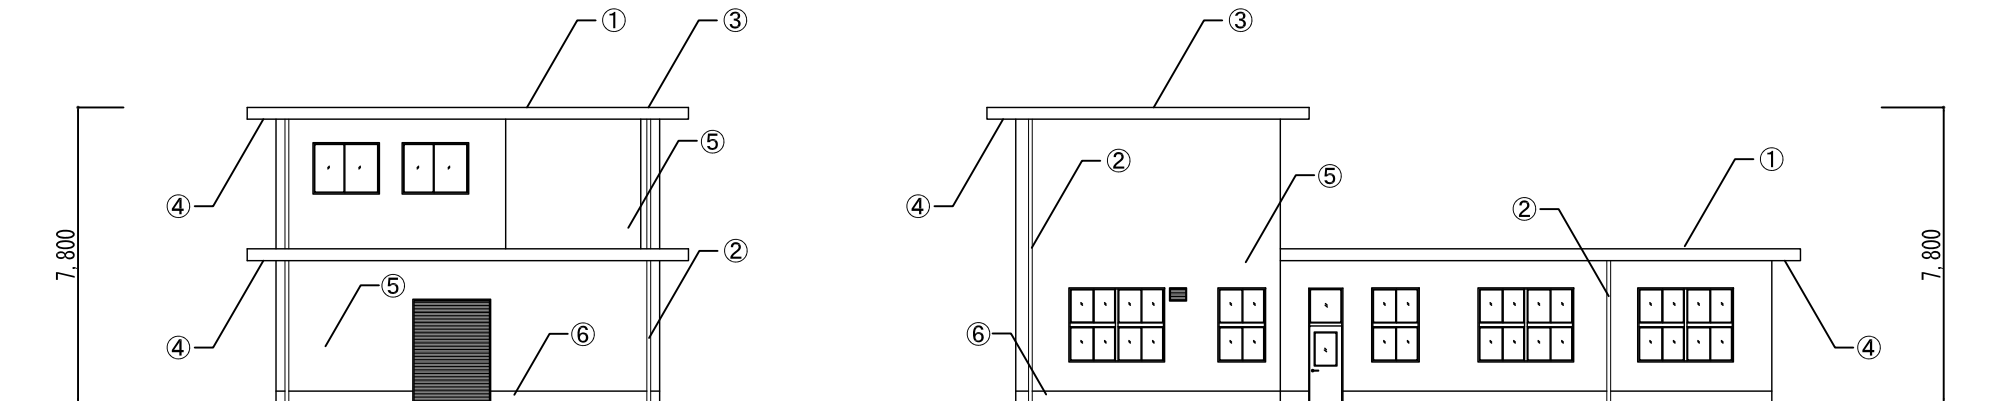


西側立面図 S=1/200


南側立面図 S=1/200

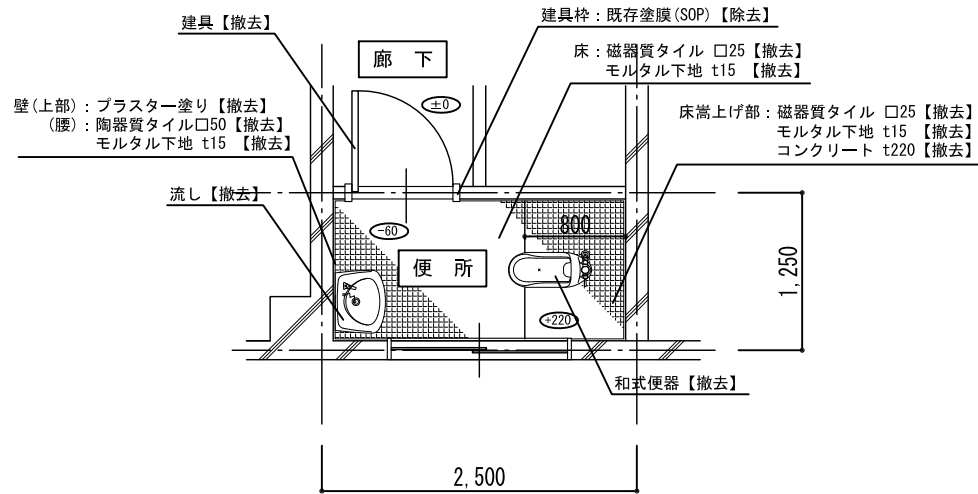


便所平面詳細図(改修前) S=1/60

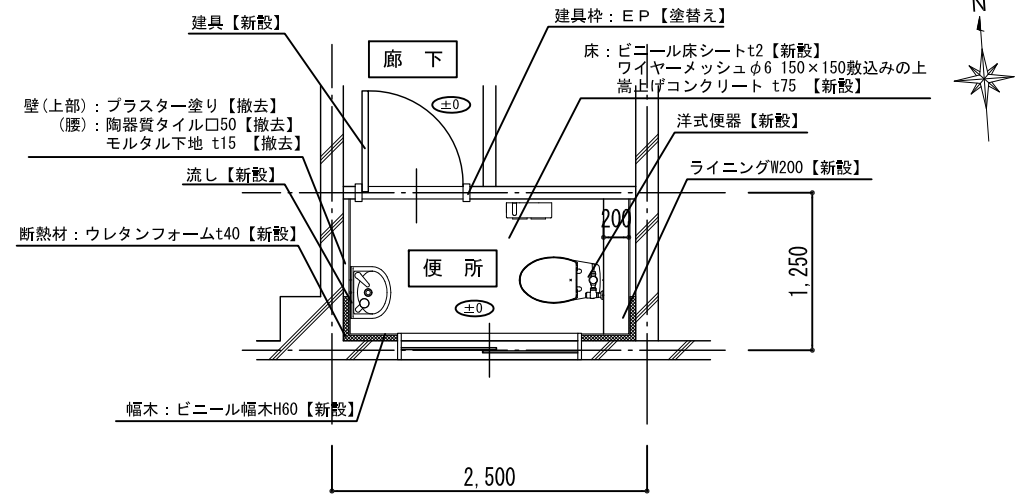

便所平面詳細図(改修後) S=1/60

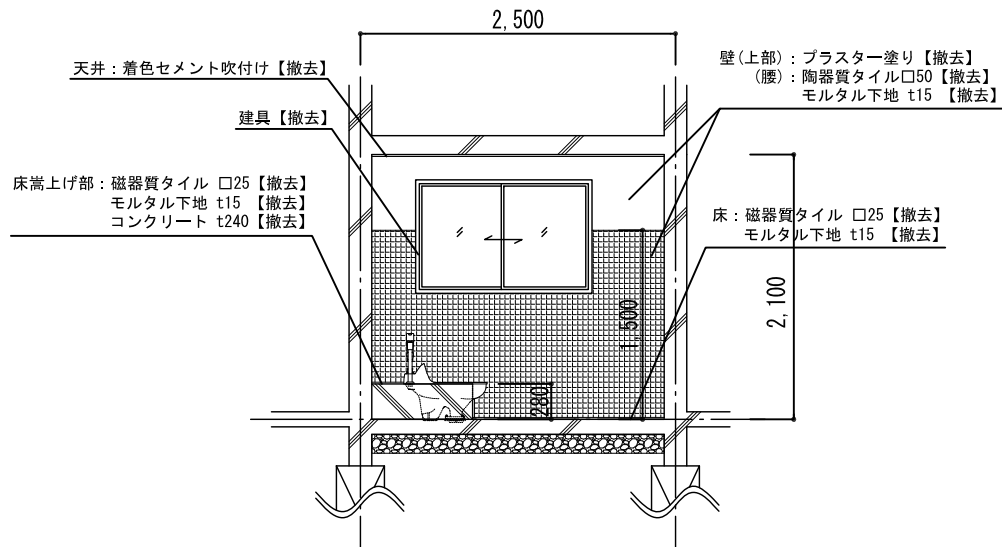

便所断面詳細図(改修前) S=1/60

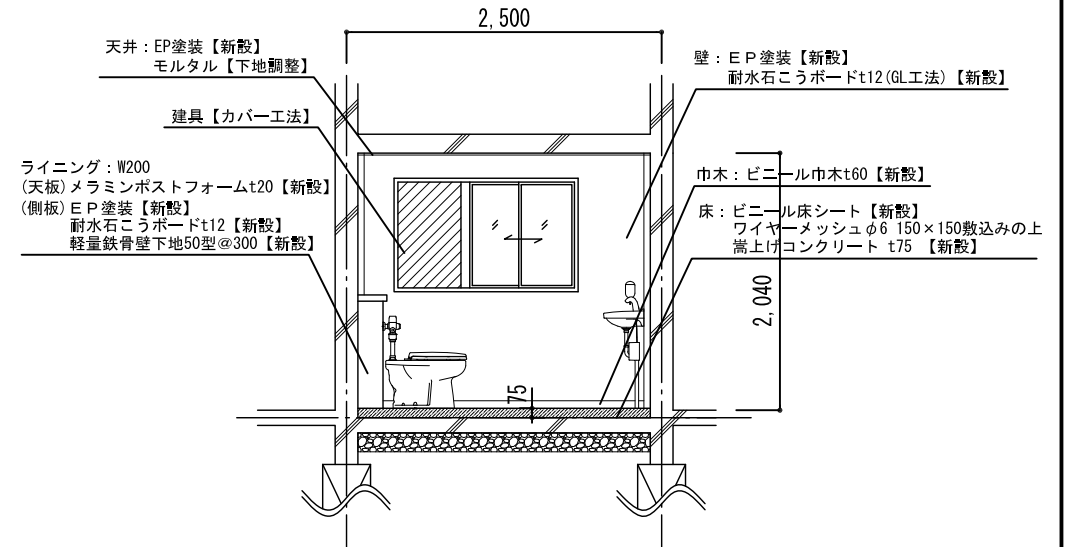

※ 天井と壁ボードの取り合い部分は、シールを打つこと。

便所断面詳細図(改修後) S=1/60