

工 事 概 要 書



工事名称：東北大学（青葉山1）工学系総合研究棟屋上局所排気系ダクト修繕工事
 工事位置：仙台市青葉区荒巻字青葉6-6（東北大学青葉山1団地構内）
 建物名称：工学系総合研究棟
 建物概要：1) 工 種：既設

- 2) 構 造：鉄骨、鉄筋コンクリート造、地上13階、地下1階
 3) 建築面積：1,703m²
 4) 延べ面積：20,782m²

工事概要：14階（13階屋上）設置の局所排気ダクトの破損エルボの取替
 及びフレキシブル継手と、支持架台の追加設置を行う。
 使用部材及び数量等については、以下のとおりとする。

部 材 名	仕 様	数 量	単 位
ダクト用塩ビ管	VU250φ	5	本
継手 エルボ	45度×250φ	32	個
ソケット	VUDS250φ	32	個
塩ビ製フレキシブル継手	250φ	16	個
塩ビ製ダクトフランジ	250φ	32	枚
ダクト支持架台	L65×5t溶融亜鉛メッキ 3000W×1410H×1組 4000W×1410H×1組	2	組
ダクト固定用Uボルト	250VU	23	組

※ ダクト架台用コンクリート基礎及び養生ゴムシート等も本工事とする。

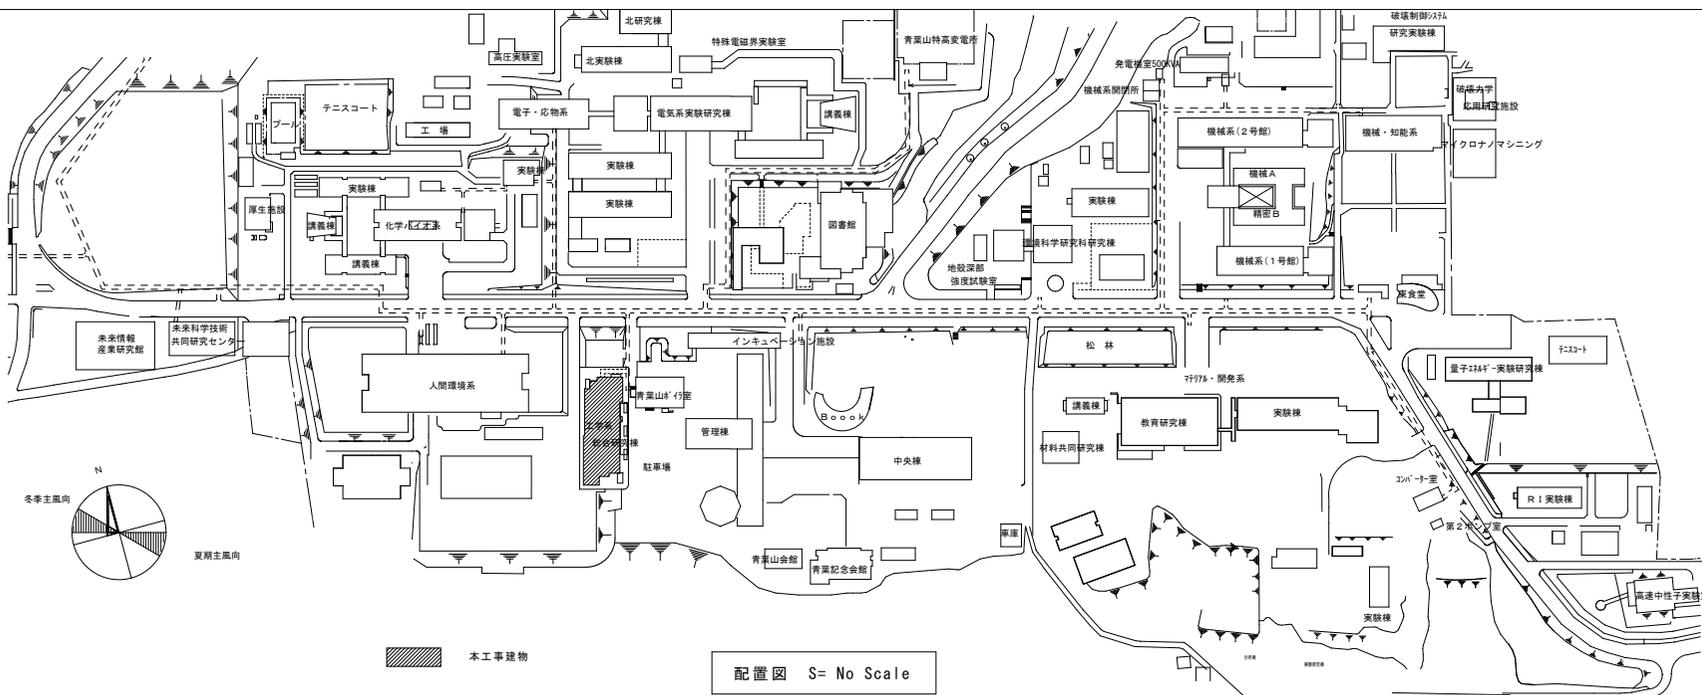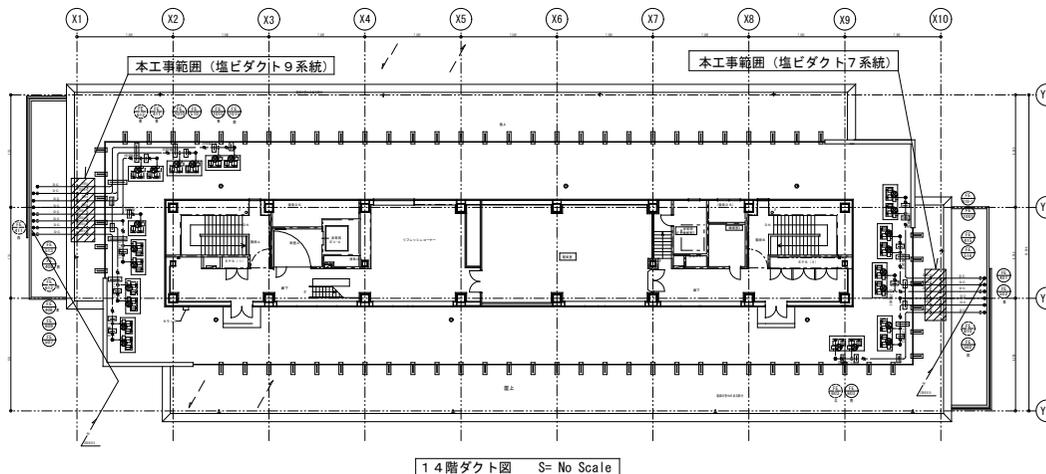

工事名称	東北大学（青葉山1）工学系総合研究棟屋上局所排気系ダクト修繕工事	
図面名称	工 事 概 要 書	図面番号 No. M-01