東北大学（片平）基幹・環境整備（給排水設備）工事

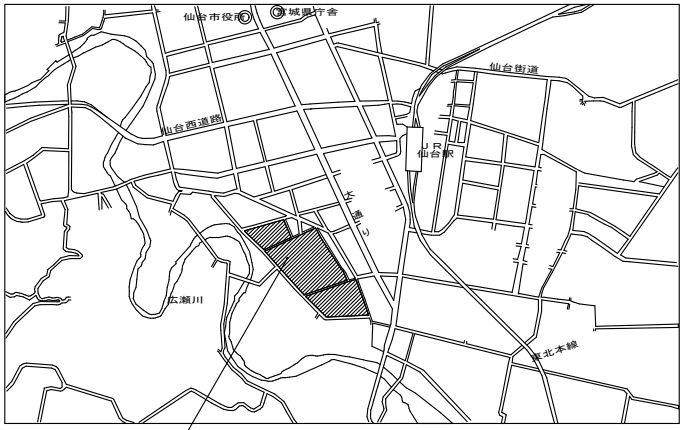

宮城県仙台市青葉区片平二丁目１番１号

：片平団地を示す

片平団地案内図

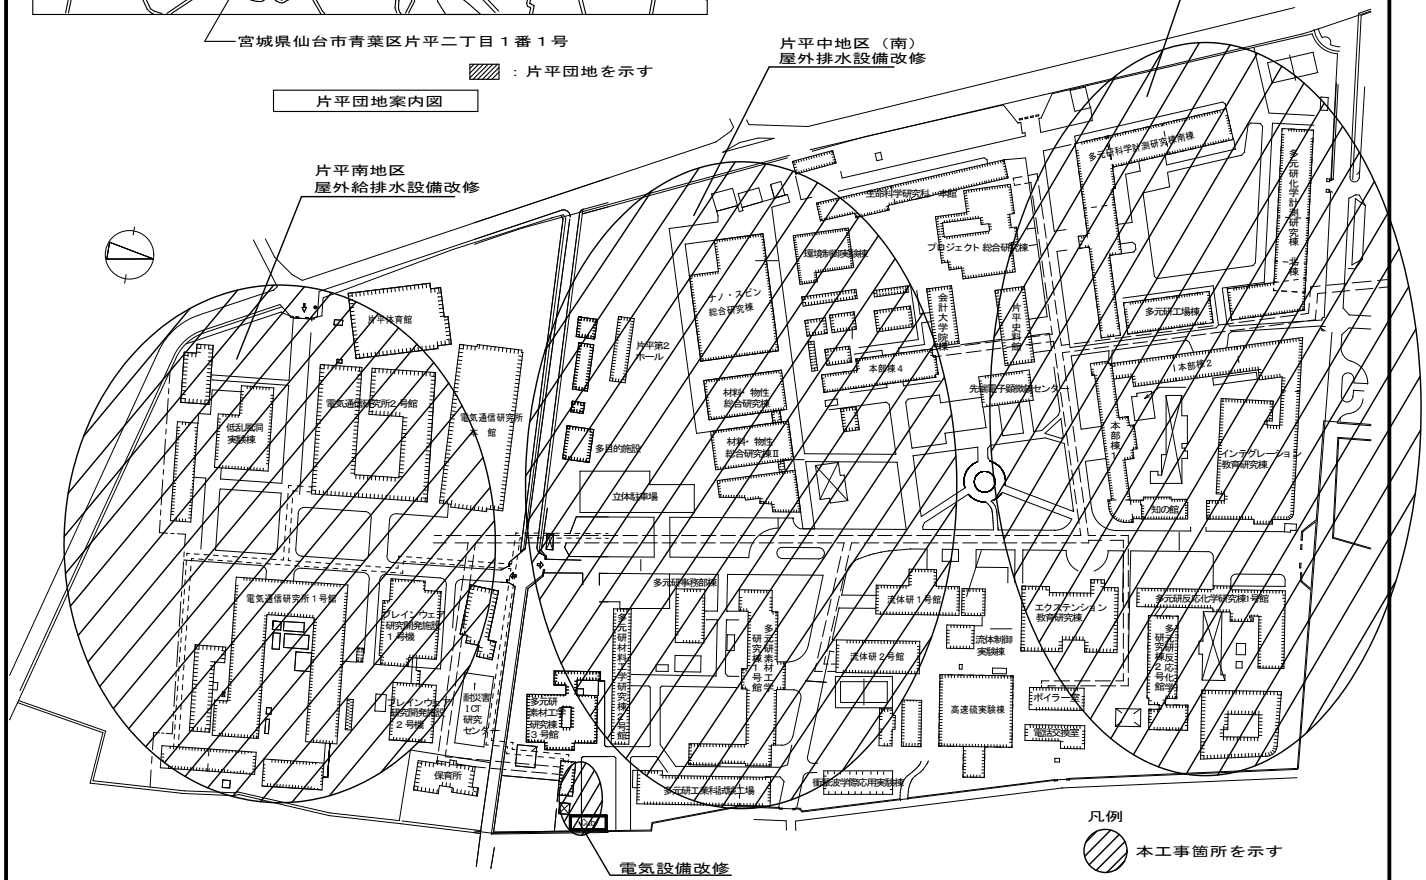

配置図　S=Non Scale

【工事概要書】

・工事名称
東北大学（片平）基幹・環境整備（給排水設備）工事

・工事場所
宮城県仙台市青葉区片平二丁目１－１
（東北大学片平団地構内）

・工期
令和２年１月～令和２年３月

・工事概要
　本工事は、東北大学片平団地内の屋外給排水設備の改修を行う。