


東北大学(青葉山1)西食堂改修その他機械設備工事

本工事位置：仙台市青葉区荒巻字青葉6番6号
(東北大学青葉山1団地構内)



案内図 S=Non Scale

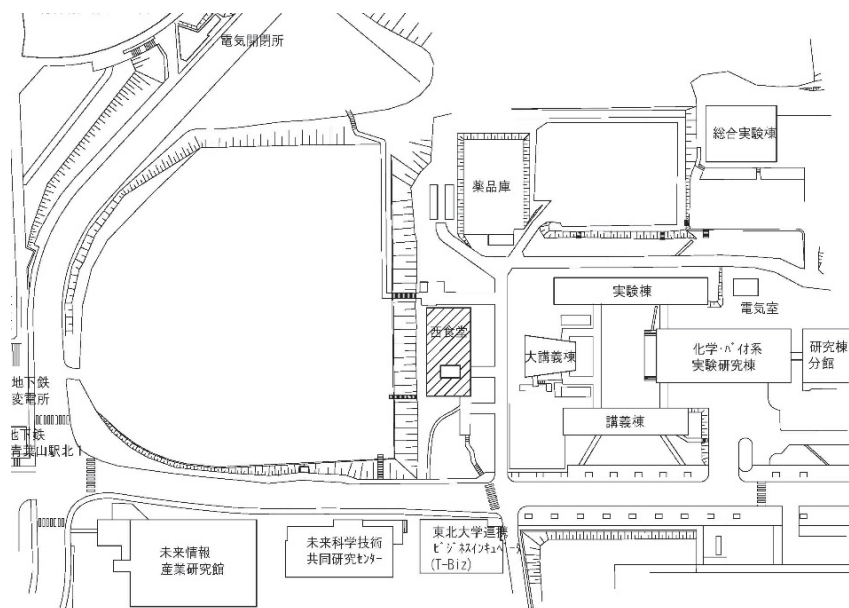

：本工事建物

配置図 S=Non Scale

【整備概要】

1/12

建物名称：西食堂
建設年：昭和45年・平成17年増築
構造：鉄筋コンクリート造・鉄骨造(増築部)
階数：1階
建築面積：477㎡
延べ面積：465㎡(R1:242㎡・S1:223㎡)
整備面積：改修 約465㎡(一部取り壊し約18㎡—鉄骨造)
増築 約107㎡(鉄骨造)

【工事概要】

工事場所：宮城県仙台市青葉区荒巻字青葉6-6
(東北大学青葉山1団地内)

工 期：令和2年3月～令和2年8月

工事内容

【内外装全面改修】


・食堂、食堂便所、厨房、厨房更衣室、厨房便所他

詳細は添付図による


【増築】(鉄骨造、床下ピットあり)

・更衣室、便所他


詳細は添付図による

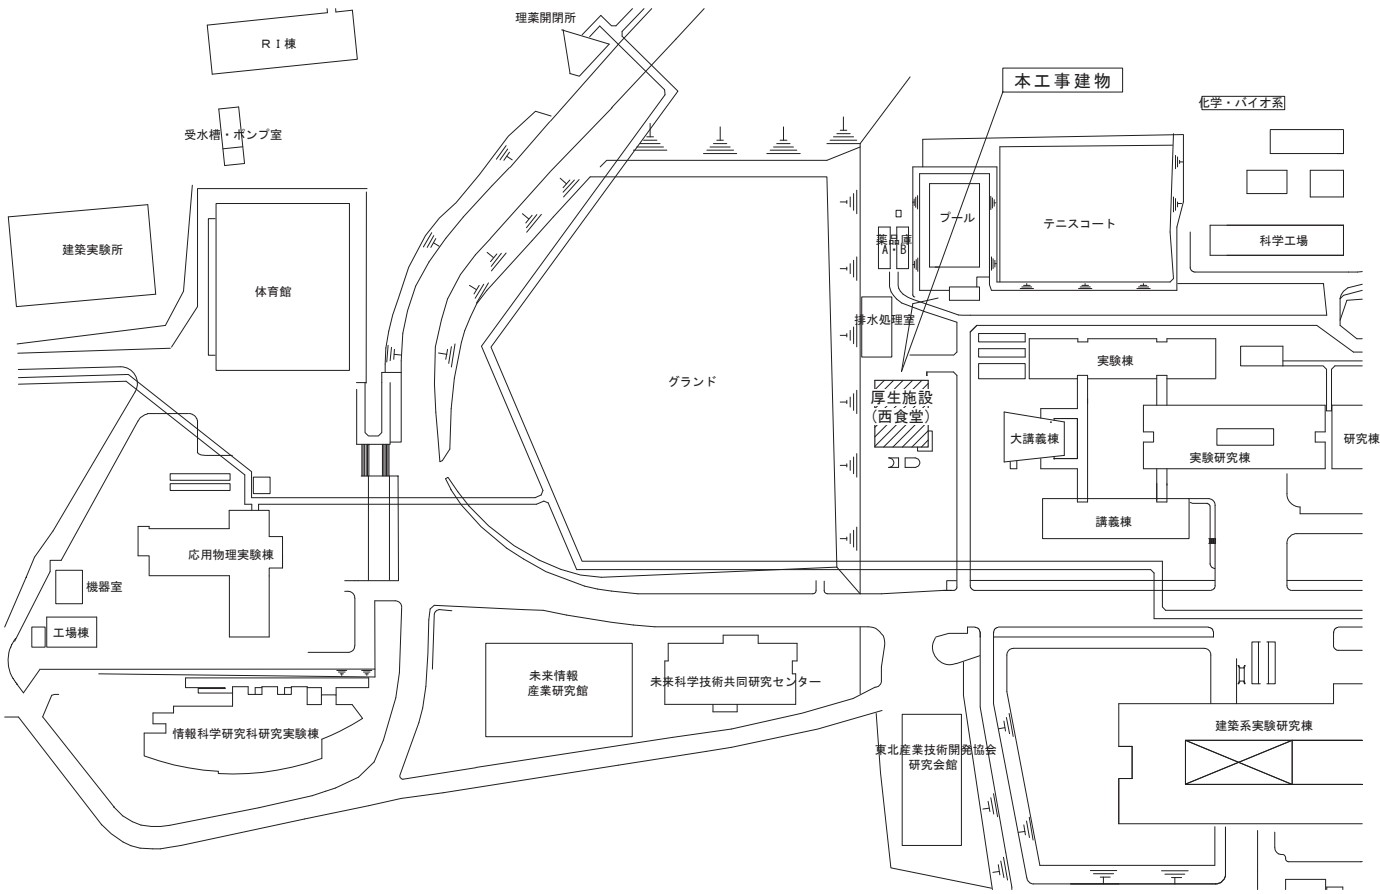

配置図 1/4000

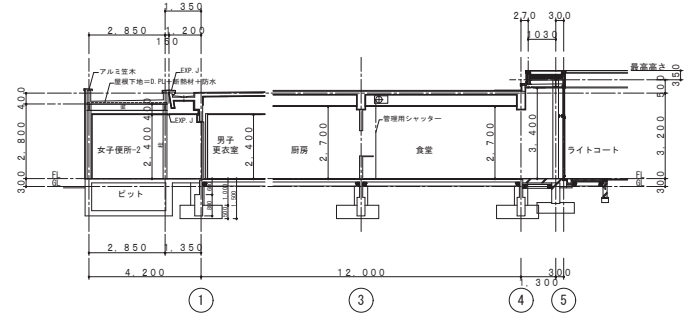

増築・改修断面詳細図 1/100

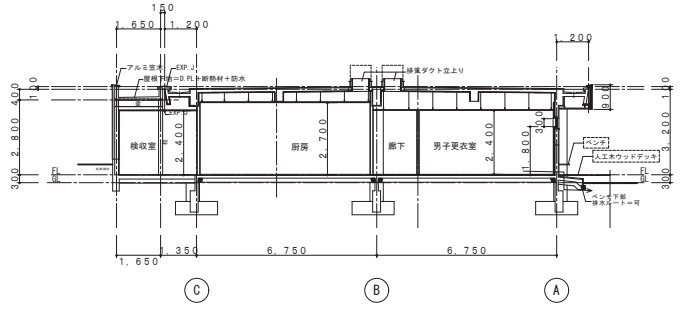

増築・改修断面詳細図 1/100

機 器 表

記 号	名 称	台数	設 置 場 所		機 器 仕 様	電 気 仕 様						中央監視		備 考
						供 給 電 源				起動方式	運転電圧	状態監視	故障警報	
			負荷	電相電圧		出力kW	非常保安電源							
ACP-1	空気熱源ヒートポンプ パッケージ形空調機 室外機 (食堂系統)	1	屋外	屋外機置場	形 式 : マルチタイプ・・・冷暖房切替高効率形 冷房能力 : 56.0 kW 暖房能力 : 63.0 kW 圧縮機 : 8.79kW+3.78kW 送風機 : 0.7kW × 2 付属品 : アクティブフィルター スプリング式防振架台 ステンレス製防雪フード (吹出・吸込側)	本体	3φ200V	17.3	(暖房時) 21.3					S
ACP-1-1	空気熱源ヒートポンプ パッケージ形空調機 室内機	2	1	食堂	形 式 : 天吊埋込ダクト形 冷房能力 : 11.2 kW 暖房能力 : 12.5 kW 送風機 : 1620CMH × 100Pa 付属品 : ロングライフエアフィルター ドレンアップキット 集中管理コントローラー 標準付属品一式	本体	1φ200V	0.35						B ※集中管理コントローラーにてACP-1系統室内機を一括制御を行う。
ACP-1-2	空気熱源ヒートポンプ パッケージ形空調機 室内機	2	1	食堂	形 式 : カセット形 (4方向) 冷房能力 : 14.0 kW 暖房能力 : 16.0 kW 送風機 : 1650CMH 付属品 : ロングライフエアフィルター ドレンアップキット 標準付属品一式	本体	1φ200V	0.11						B
ACP-1-3	空気熱源ヒートポンプ パッケージ形空調機 室内機	1	1	食堂	形 式 : カセット形 (4方向) 冷房能力 : 3.6 kW 暖房能力 : 4.0 kW 送風機 : 680CMH 付属品 : ロングライフエアフィルター ドレンアップキット 標準付属品一式	本体	1φ200V	0.06						B
ACP-2	空気熱源ヒートポンプ パッケージ形空調機 室外機 (更衣室系統)	1	屋外	屋外機置場	形 式 : マルチタイプ・・・冷暖房切替高効率形 冷房能力 : 16.0 kW 暖房能力 : 18.0 kW 圧縮機 : 3.15kW 送風機 : 0.32kW 付属品 : ステンレス製防雪フード (吹出・吸込側) スプリング式防振架台	本体	3φ200V	4.47	(暖房時) 4.32					S
ACP-2-1	空気熱源ヒートポンプ パッケージ形空調機 室内機	1	1	女子更衣室	形 式 : カセット形 (4方向) 冷房能力 : 7.1 kW 暖房能力 : 8.0 kW 送風機 : 960CMH 付属品 : ロングライフエアフィルター ドレンアップキット リモコンスイッチ 標準付属品一式	本体	1φ200V	0.06						B
ACP-2-2	空気熱源ヒートポンプ パッケージ形空調機 室内機	1	1	男子更衣室	形 式 : カセット形 (4方向) 冷房能力 : 8.0 kW 暖房能力 : 9.0 kW 送風機 : 1110CMH 付属品 : ロングライフエアフィルター ドレンアップキット リモコンスイッチ 標準付属品一式	本体	1φ200V	0.06						B
ACP-3	空気熱源ヒートポンプ パッケージ形空調機 室外機 (厨房系統)	1	屋外	屋外機置場	形 式 : マルチタイプ・・・冷暖房切替高効率形 冷房能力 : 28.0 kW 暖房能力 : 31.5 kW 圧縮機 : 6.2kW 送風機 : 0.41kW 付属品 : アクティブフィルター スプリング式防振架台 ステンレス製防雪フード (吹出・吸込側)	本体	3φ200V	9.51	(暖房時) 9.76					S
ACP-3-1	空気熱源ヒートポンプ パッケージ形空調機 室内機	1	1	厨房	形 式 : 天吊露出形 (厨房用) 冷房能力 : 8.0 kW 暖房能力 : 8.0 kW 送風機 : 960CMH 付属品 : オイルミストフィルター ドレンアップキット リモコンスイッチ 標準付属品一式	本体	1φ200V	0.06						B
ACP-3-2	空気熱源ヒートポンプ パッケージ形空調機 室内機	2	1	厨房	形 式 : 天吊露出形 (厨房用) 冷房能力 : 8.0 kW 暖房能力 : 8.0 kW 送風機 : 960CMH 付属品 : オイルミストフィルター ドレンアップキット リモコンスイッチ 標準付属品一式	本体	1φ200V	0.06						B


< 共通事項 >


- 機器仕様は、公共建築工事標準仕様書（機械設備工事編）による。
- 電源は、50Hzとする。
- 電動機容量は、参考値とする。
- 定格出力1.5kW以上の電動機（インバータ装置を使用する場合を除く）には、進相コンデンサ（放電抵抗付）を設置する。
- 定格出力3.7kW以上の電動機にインバータ装置を使用の場合は高周波低減用直流リアクトル（DCL）を設置する。
但しDCLの端子を持たない場合は交流リアクトル（ACL）とする。
- 防振装置例
S : スプリング式
G : ゴム防振
P : 防振パット
B : 防振巾金具

記 号	名 称	台数	設 置 場 所		機 器 仕 様	電 気 仕 様						中央監視		備 考
						供 給 電 源				起動方式	運転電圧	非常保安電源	状態監視	
			負荷	電相電圧		出力kW								
ACP-3-3	空気熱源ヒートポンプ パッケージ形空調機 室内機	1	1	検収室	形 式 : カセット形 (1方向) 冷房能力 : 2. 8 kW 暖房能力 : 3. 2 kW 送風機 : 390CMH 付属品 : ロングライフエアフィルター ドレンアップキット リモコンスイッ チ 標準付属品一式	本体	1φ200V	0. 08					B	
ACP-3-4	空気熱源ヒートポンプ パッケージ形空調機 室内機	1	1	事務・更衣室	形 式 : カセット形 (1方向) 冷房能力 : 2. 2 kW 暖房能力 : 2. 5 kW 送風機 : 340CMH 付属品 : ロングライフエアフィルター ドレンアップキット リモコンスイッ チ 標準付属品一式	本体	1φ200V	0. 08					B	
EPH-1	電気パネルヒーター	4	1	男子・女子便所	形 式 : 壁掛形 (ステンレス製) 暖房能力 : 1. 25 kW ダイヤル可変式サーモスタット	本体	1φ100V	1. 25						
EPH-2	電気パネルヒーター	1	1	多目的便所	形 式 : 壁掛形 (ステンレス製) 暖房能力 : 0. 5 kW ダイヤル可変式サーモスタット	本体	1φ100V	0. 5						
EPH-3	電気パネルヒーター	1	1	厨房便所	形 式 : 壁掛形 (ステンレス製) 暖房能力 : 0. 25 kW ダイヤル可変式サーモスタット	本体	1φ100V	0. 25						
HEA-2	全熱交換ユニット	1	1	検収室	形 式 : 天吊埋込ダクト形 仕 様 : 100Φ × 90CMH × 90Pa 付属品 : リモコンスイッ チ 標準付属品一式	本体	1φ100V	0. 11					B	
HEA-3	全熱交換ユニット	1	1	事務・更衣室	形 式 : 天吊埋込ダクト形 仕 様 : 100Φ × 90CMH × 90Pa 付属品 : リモコンスイッ チ 標準付属品一式	本体	1φ100V	0. 11					B	
HEA-4	全熱交換ユニット	1	1	女子更衣室	形 式 : 天吊埋込ダクト形 (局所用) 仕 様 : 200Φ × 350CMH × 100Pa 付属品 : リモコンスイッ チ 標準付属品一式	本体	1φ100V	0. 27					B	
HEA-5	全熱交換ユニット	1	1	男子更衣室	形 式 : 天吊埋込ダクト形 (局所用) 仕 様 : 200Φ × 410CMH × 110Pa 付属品 : リモコンスイッ チ 標準付属品一式	本体	1φ100V	0. 27					B	
V-1	天井付換気扇	2	1	厨房便所 ゴミ庫	形 式 : 低騒音形 仕 様 : 100Φ × 90CMH × 50Pa	本体	1φ100V	0. 05						
V-2	天井付換気扇	4	1	男子・女子便所	形 式 : 低騒音形 仕 様 : 200Φ × 290CMH × 50Pa	本体	1φ100V	0. 08						
V-3	天井付換気扇	1	1	多目的便所	形 式 : 低騒音形 仕 様 : 130Φ × 120CMH × 50Pa	本体	1φ100V	0. 06						
SF-1	厨房系統送風機	1	R	屋上	形 式 : 床置シロッコ形 (屋外仕様) 仕 様 : NO 2 × 4000CMH × 250Pa 付属品 : スプリング式防振架台	本体	3φ200V	1. 5			EF-1		S	
SF-2	厨房系統送風機	1	R	屋上	形 式 : 床置シロッコ形 (屋外仕様) 仕 様 : NO 2 × 2900CMH × 250Pa 付属品 : スプリング式防振架台	本体	3φ200V	0. 75			EF-1		S	
EF-1	厨房系統排風機	1	R	屋上	形 式 : 床置シロッコ形 (屋外仕様) 仕 様 : NO 2 × 4000CMH × 250Pa 付属品 : スプリング式防振架台	本体	3φ200V	1. 5					S	
EF-2	厨房系統排風機	1	R	屋上	形 式 : 床置シロッコ形 (屋外仕様) 仕 様 : NO 2 × 2900CMH × 250Pa 付属品 : スプリング式防振架台	本体	3φ200V	0. 75					S	

- スプリング式防振架台はサージレス固有振動数4Hz未満とする。
- 機器コンクリート基礎は、建築工事とする。（屋外・屋内共）
- エアフィルターは下記による。
HEPAフィルター 捕集効率 99.99%以上
中性能フィルター 捕集効率 60.0%以上
プレフィルター 機器製造業者標準品


- マルチ形空調機の能力及び消費電力はJIS B8616に規定された定格条件による。
1. 全熱交換器の全熱交換効率は、JIS B 8628に規定された定格時エンタルピ交換効率とする。
2. 換気ファンの電動機出力は、JIS C 9603に規定された消費電力による。
3. 換気ファンの電動機（出力0.75kw以上）は、JIS C 4213に規定された定圧トップランナーモータとする。

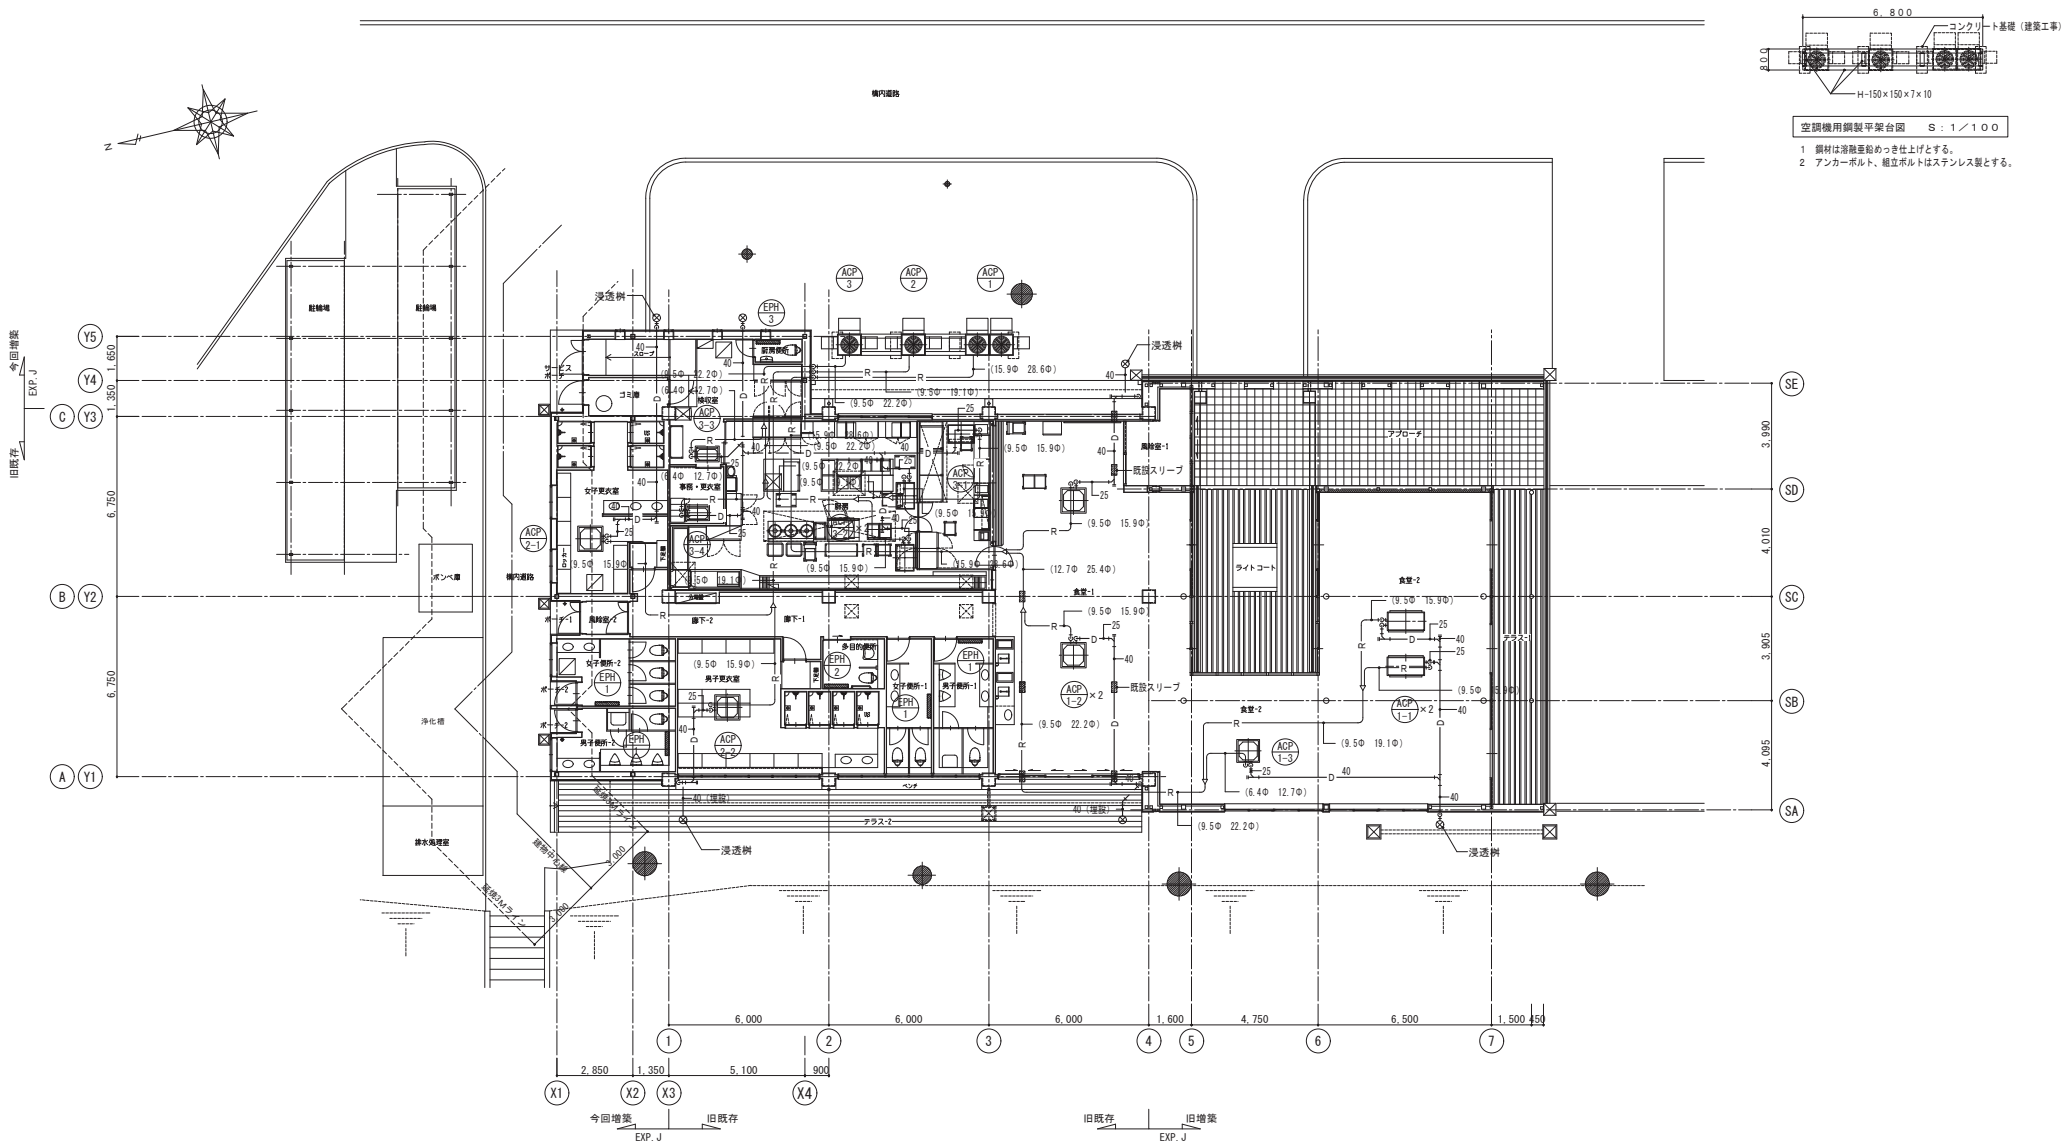

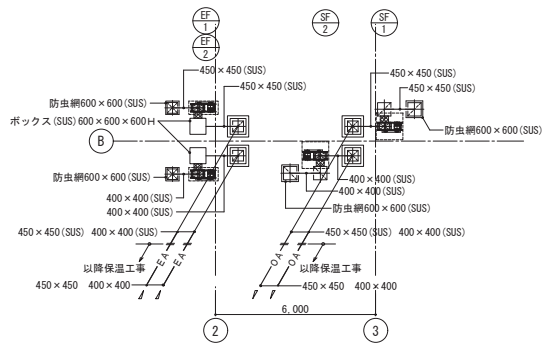

空調換気設備 R階ダクト平面図 S=1/100

1 屋外露出ダクトはステンレス製とする。

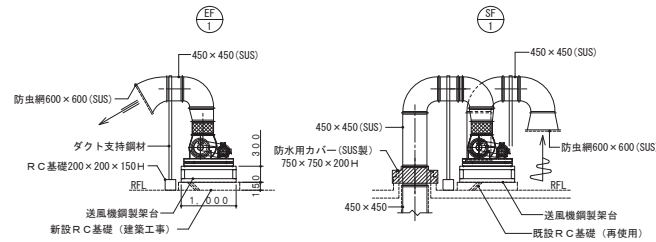


屋上送風機回り断面図 S=1/50


- 送風機鋼製製架台は溶融亜鉛めっき仕上げとする。
架台寸法 400W×1000L×300H 4組
主要部材 L65×65×6t
- ダクト支持鋼材は溶融亜鉛めっき仕上げとする。

排気フードリスト

記号	排気フード寸法			風量 (CMH)	排気ダクト		給気ダクト		吹出口		G/F	備考
	a	b	c		寸法	口数	寸法	口数	器具寸法	CMH	数量	
①	1,200	900	1,000	800	300×200	1箇所	200×200	2箇所	VHS 400×200	400	2箇所	有
②	5,000	1,100	1,000	4,000	600×300	1箇所	300×200	4箇所	VHS 700×300	1,000	4箇所	有
③	1,000	900	1,000	700	250×200	1箇所	250×200	1箇所	VHS 500×300	700	1箇所	無
④	1,200	1,000	1,000	900	250×250	1箇所	250×250	1箇所	VHS 600×300	900	1箇所	無
⑤	800	800	1,000	500	200×200	1箇所	200×200	1箇所	VHS 400×300	500	1箇所	有

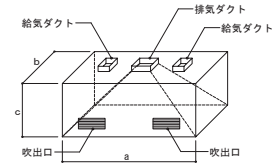


- 注記) 1 フード材質はSUS304とする。
2 グリースフィルターはステンレス製とする。
3 吹出口はアルミ製とする。

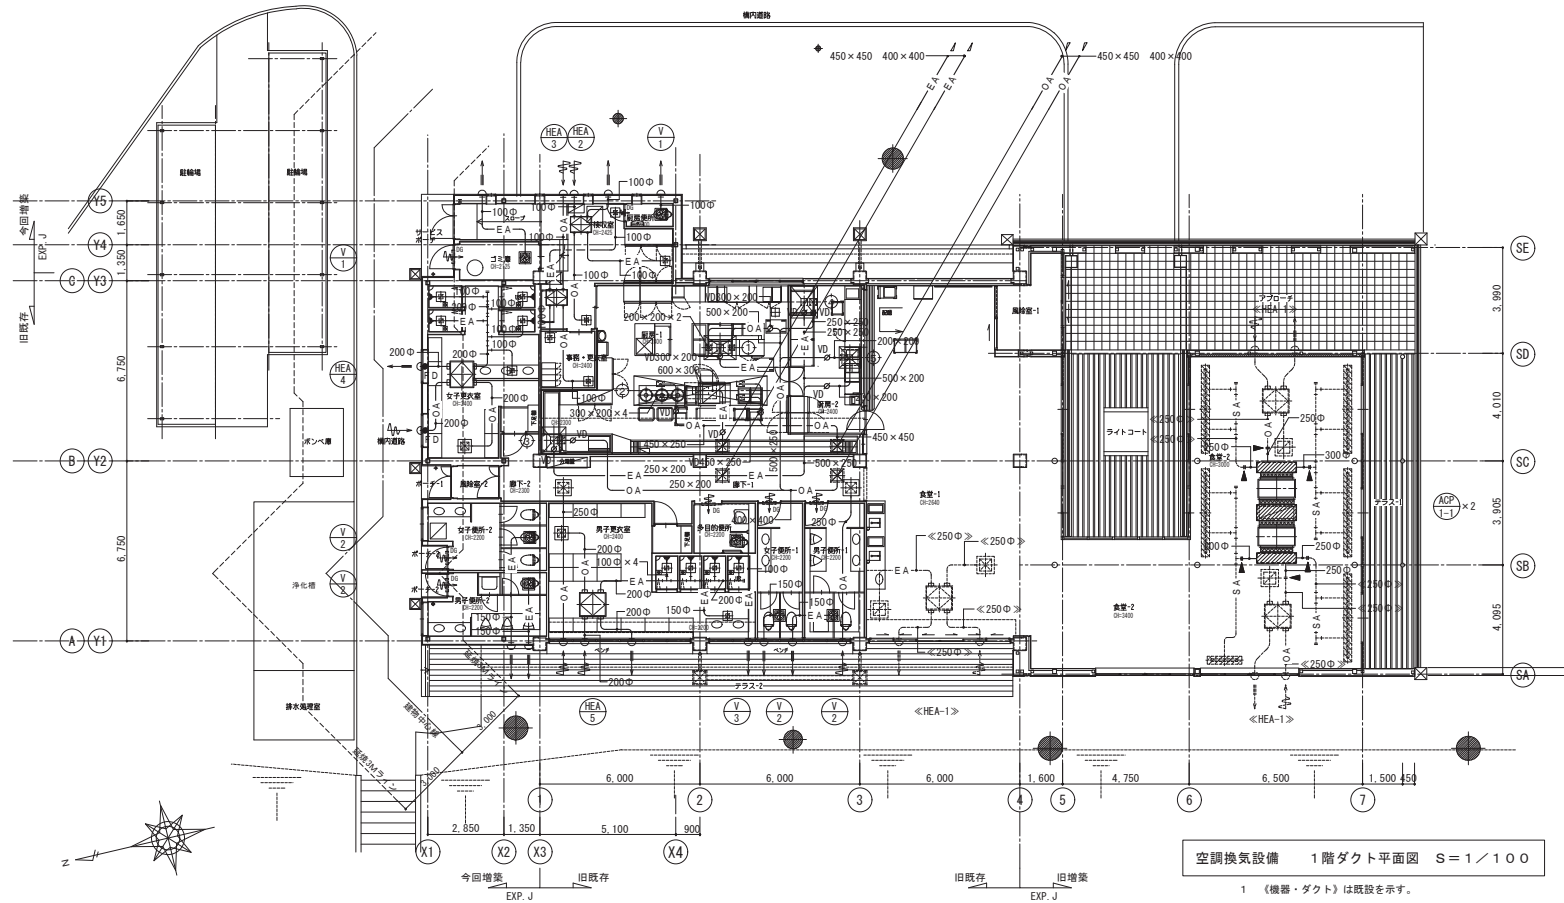


空調換気設備 1階ダクト平面図 S=1/100

- 《機器・ダクト》は既設を示す。
- ▶は既設への接続部を示す。


検査室 吹出口 (HEA-2) VHS 150×150 Q= 90 CMH 400×400H・側25内貼	事務・更衣室 吹出口 (HEA-3) VHS 150×150 Q= 90 CMH 400×400H・側25内貼	女子更衣室 吹出口 (HEA-4) VHS 300×300 Q= 350 CMH 500×500H・側25内貼	男子更衣室 吹出口 (HEA-5) VHS 300×300 Q= 550 CMH 500×500H・側25内貼
検査室 吸込口 (HEA-2) HS 150×150 Q= 90 CMH 400×400H	事務・更衣室 吸込口 (HEA-3) HS 150×150 Q= 90 CMH 400×400H	女子更衣室 (US) 吸込口 (HEA-4) HS 150×150 Q= 60 CMH 400×400H	男子更衣室 (US) 吸込口 (HEA-5) HS 150×150 Q= 60 CMH 400×400H
検査室 吹出口 (HEA-3) VHS 150×150 Q= 90 CMH 400×400H	廊下-1 吹出口 (自然給気) VHS 400×400 Q= 350 CMH 600×600H・側25内貼	女子更衣室 吸込口 (HEA-4) HS 150×150 Q= 110 CMH 400×400H	男子更衣室 吸込口 (HEA-5) HS 200×200 Q= 170 CMH 400×400H
ACP-1-1サブライチャンバー 400W×1500L×400H 側25内貼 点検口300×300	ACP-1-1レタンチャンバー 600W×1500L×600H 側25内貼 点検口300×450 吸込口 HS 1300×450	ベントキャップ (SUS製・指定色) 深形スクエアフード 100φ 6 深形スクエアフード 150φ 4 深形スクエアフード 200φ 4 深形スクエアフード 250φ 2	

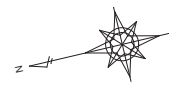

(記号凡例)	
記号	種類
----	露出配管
----	天井コロガシ(立上りP F 管)
----	冷暖管共巻
----	埋設配管

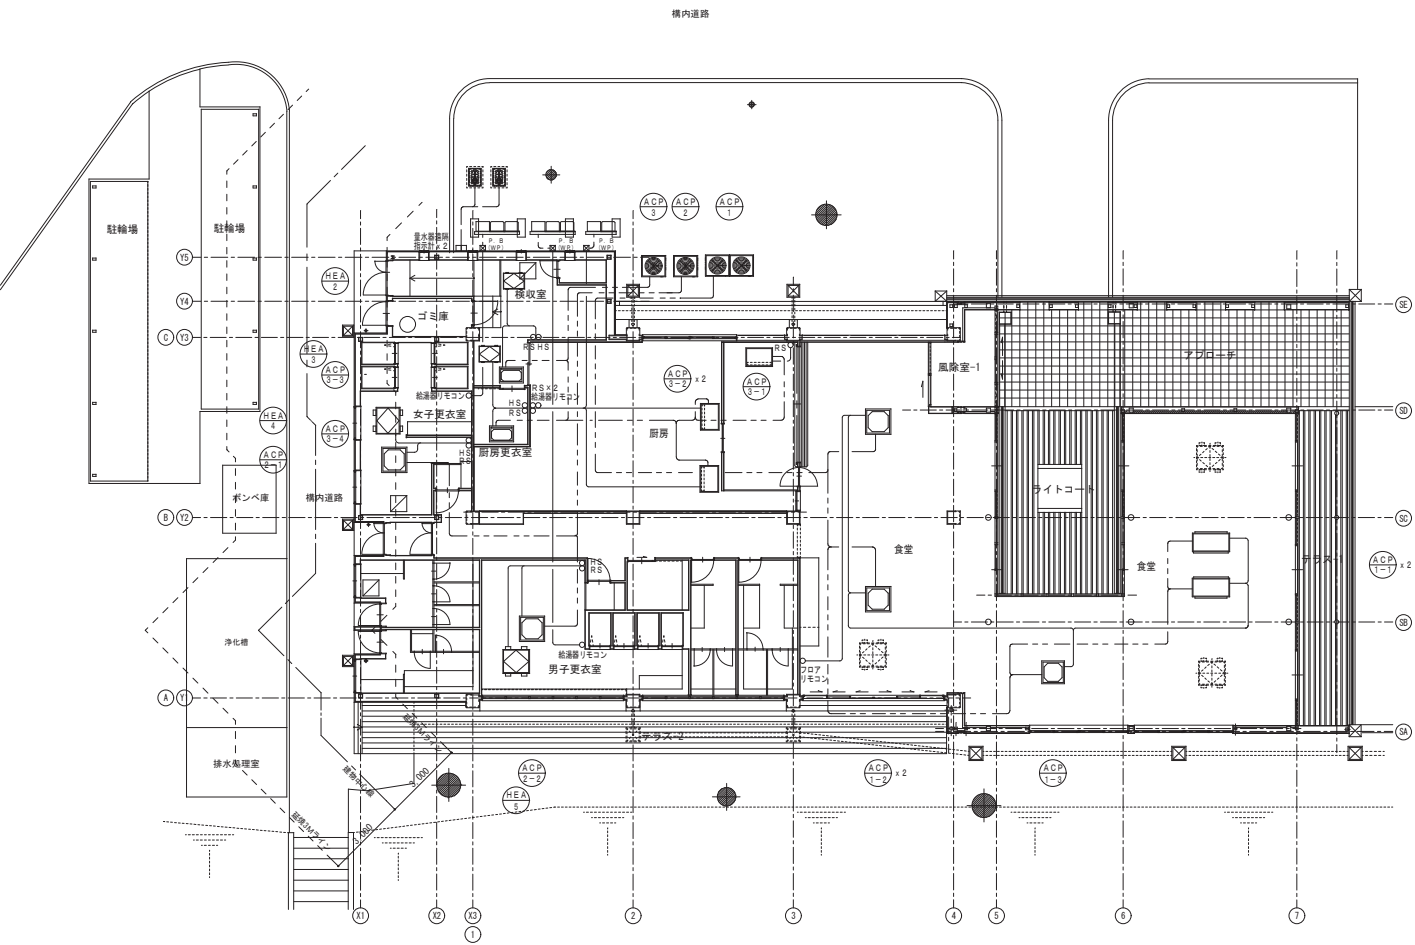

1階平面図 S=1/100

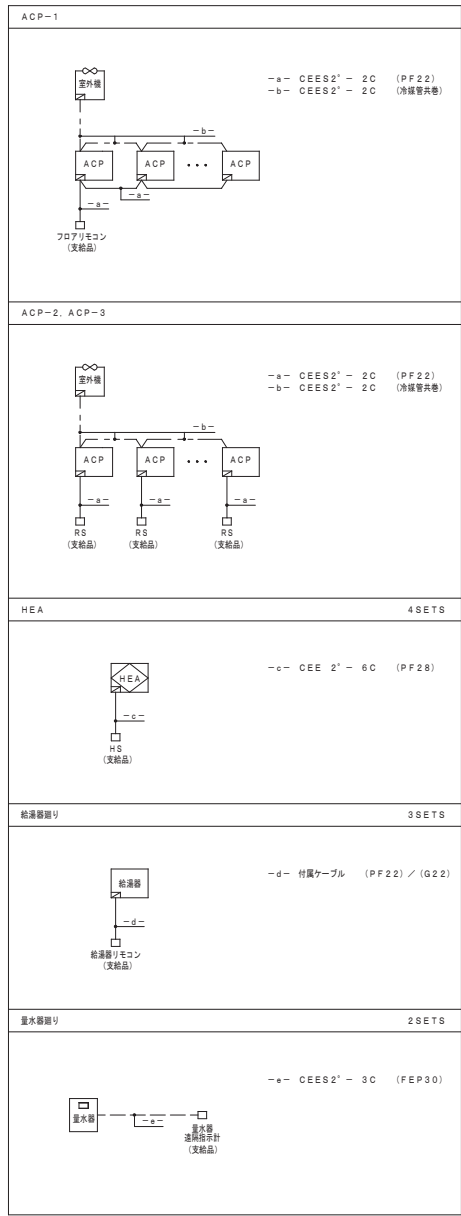

(注記)
・電源供給は別途電気工事とする。
・食堂用H E A及びその配管リモコンは既設機利用とする。
・天井内コロガシ配線とし、立上りのみP F 管保護とする。

衛生設備 機器表


記 号	名 称	台数	設 置 場 所		機 器 仕 様	電 気 仕 様				中央監視			備 考
			階	室 名		供 給 電 源			起動方式	運転条件	状態	故障	
						負荷	電相電圧	出力kW					
WHG-1	ガス給湯機 (女子更衣室系統)	1	-	屋外	形 式 : F F式屋外壁掛形100号 (即出湯ポンプユニット付) 給湯能力 : 50号×2連 出湯量 60 l / min 湯温度調節 15段階以上 ガス消費量 : 13.2 k g / h (L Pガス) 即出湯ポンプユニット : 循環ポンプ 膨張タンク エア抜弁 循環ポンプ制御ユニット 他一式 付属品 : マルチ架台 マルチ架台カバー マルチ配管 システムコントローラ (制御線共) 他一式	本体	1φ100V	1.2					
WHG-2	ガス給湯機 (男子更衣室系統)	1	-	屋外	形 式 : F F式屋外壁掛形100号 (即出湯ポンプユニット付) 給湯能力 : 50号×2連 出湯量 60 l / min 湯温度調節 15段階以上 ガス消費量 : 13.2 k g / h (L Pガス) 即出湯ポンプユニット : 循環ポンプ 膨張タンク エア抜弁 循環ポンプ制御ユニット 他一式 付属品 : マルチ架台 マルチ架台カバー マルチ配管 システムコントローラ (制御線共) 他一式	本体	1φ100V	1.2					
WHG-3	ガス給湯機 (厨房系統)	1	-	屋外	形 式 : F F式屋外壁掛形50号 (即出湯ポンプユニット付) 給湯能力 : 50号 出湯量 30 l / min 湯温度調節 15段階以上 ガス消費量 : 6.6 k g / h (L Pガス) 即出湯ポンプユニット : 循環ポンプ 膨張タンク エア抜弁 循環ポンプ制御ユニット 他一式 付属品 : マルチ架台 マルチ架台カバー マルチ配管 システムコントローラ (制御線共) 他一式	本体	1φ100V	0.8					
GT-1	厨房用排水槽 (厨房系統)	1	-	屋外	形 式 : ステンレス製中埋設パイプ導入形 本体容積 : 40 L 500×500×400 H 受カゴ (S U S製) マンホール蓋 (S U S製)								

< 共通事項 > 1. 機器仕様は、公共建築工事標準仕様書(機械設備工事編)による。 2. 電源は、50Hzとする。


衛生器具表

注1 EWCS800Rはバウチ・しびん洗浄水栓付き背もたれ (ハードタイプ) とする。
注2 MC50はボール体形洗面器で建築工事とする。(水栓は本工事)


名 称	品 番	摘 要	食堂1	厨房	厨房便所	ゴミ庫	男子便所1	女子便所1	男子便所2	女子便所2	男子更衣室	女子更衣室	多目的便所	合 計
壁掛洋風便器	UAXC3CL1BN (フラッシュタンク式)	TCF5533S (温水式洗浄便座1φ100V320W) YH163R/LS (4連式紙巻器 壁付)					1	2	1	3				7
壁掛洋風便器	UAXC3CL1BN (フラッシュタンク式)	TCF5533S (温水式洗浄便座1φ100V320W) YH702 (2連式紙巻器)			1									1
身障者便器	UAXC3CL1BN (フラッシュタンク式)	TCF5533YR (温水式洗浄便座1φ100V320W) YH702 (2連式紙巻器) EWCS800R (注1)											1	1
壁掛形小便器	UFS900R	自動洗浄装置一体形 (1φ100V)					2		3					5
洗面器 (注2)	MC50	ボール体形 (2又は3連) ※建築工事					(1)	(1)	(1)	(1)	(1)	(1)	(6)	
洗面器用水栓	TENA50A	自動水栓 1φ100V					2	2	2	2				8
洗面器用水栓	TLC31E1S	台付シングル混合栓									2	3		5
洗面器	L103A	TENA40A (自動水栓1φ100V) YM3580FC (耐食鍍350×800)											1	1
洗面器	L525RCU	TENA40A (自動水栓1φ100V)	1											1
洗面器	L260C	TENA40A (自動水栓1φ100V) YM3546F (耐食鍍350×450)		1										1
手洗器	LSE870APR	自動水栓1φ100V			1									1
掃除流し	SK22A	T23AEG20C (横水栓)					1		1					2
化粧鏡	YMK51K	360×1100H					2	2	2	2	2	3		13
水栓	T131BUN13	水・湯		7・5										7・5
水栓	T28AUNH13	ホース差込式				1								1

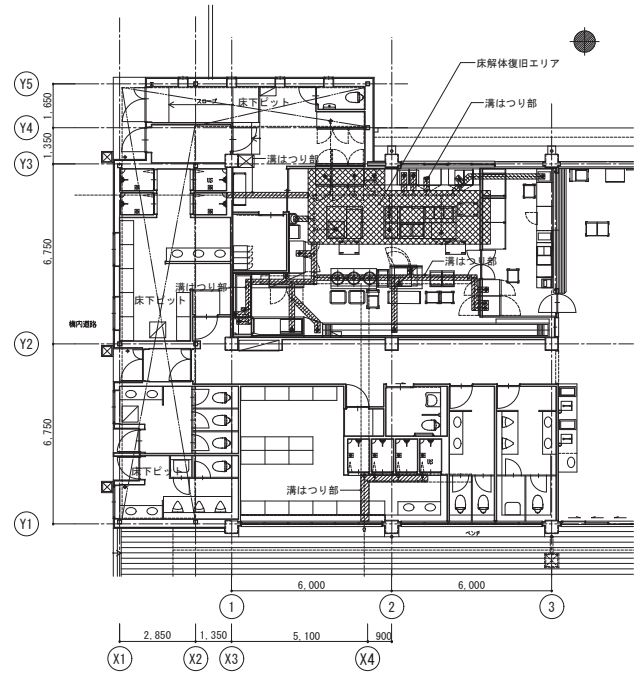

1. 既設配管撤去時床解体、改修配管施工後の床復旧 (鉄筋配筋、コンクリート打設) 箇所を示す。
2. 清はつりの上、配管施工後床復旧箇所を示す。

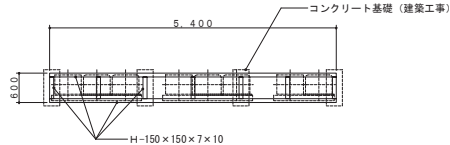

1. 鋼材は溶融亜鉛めっき仕上とする。
2. アンカーボルト、組立ボルトはステンレス製とする。

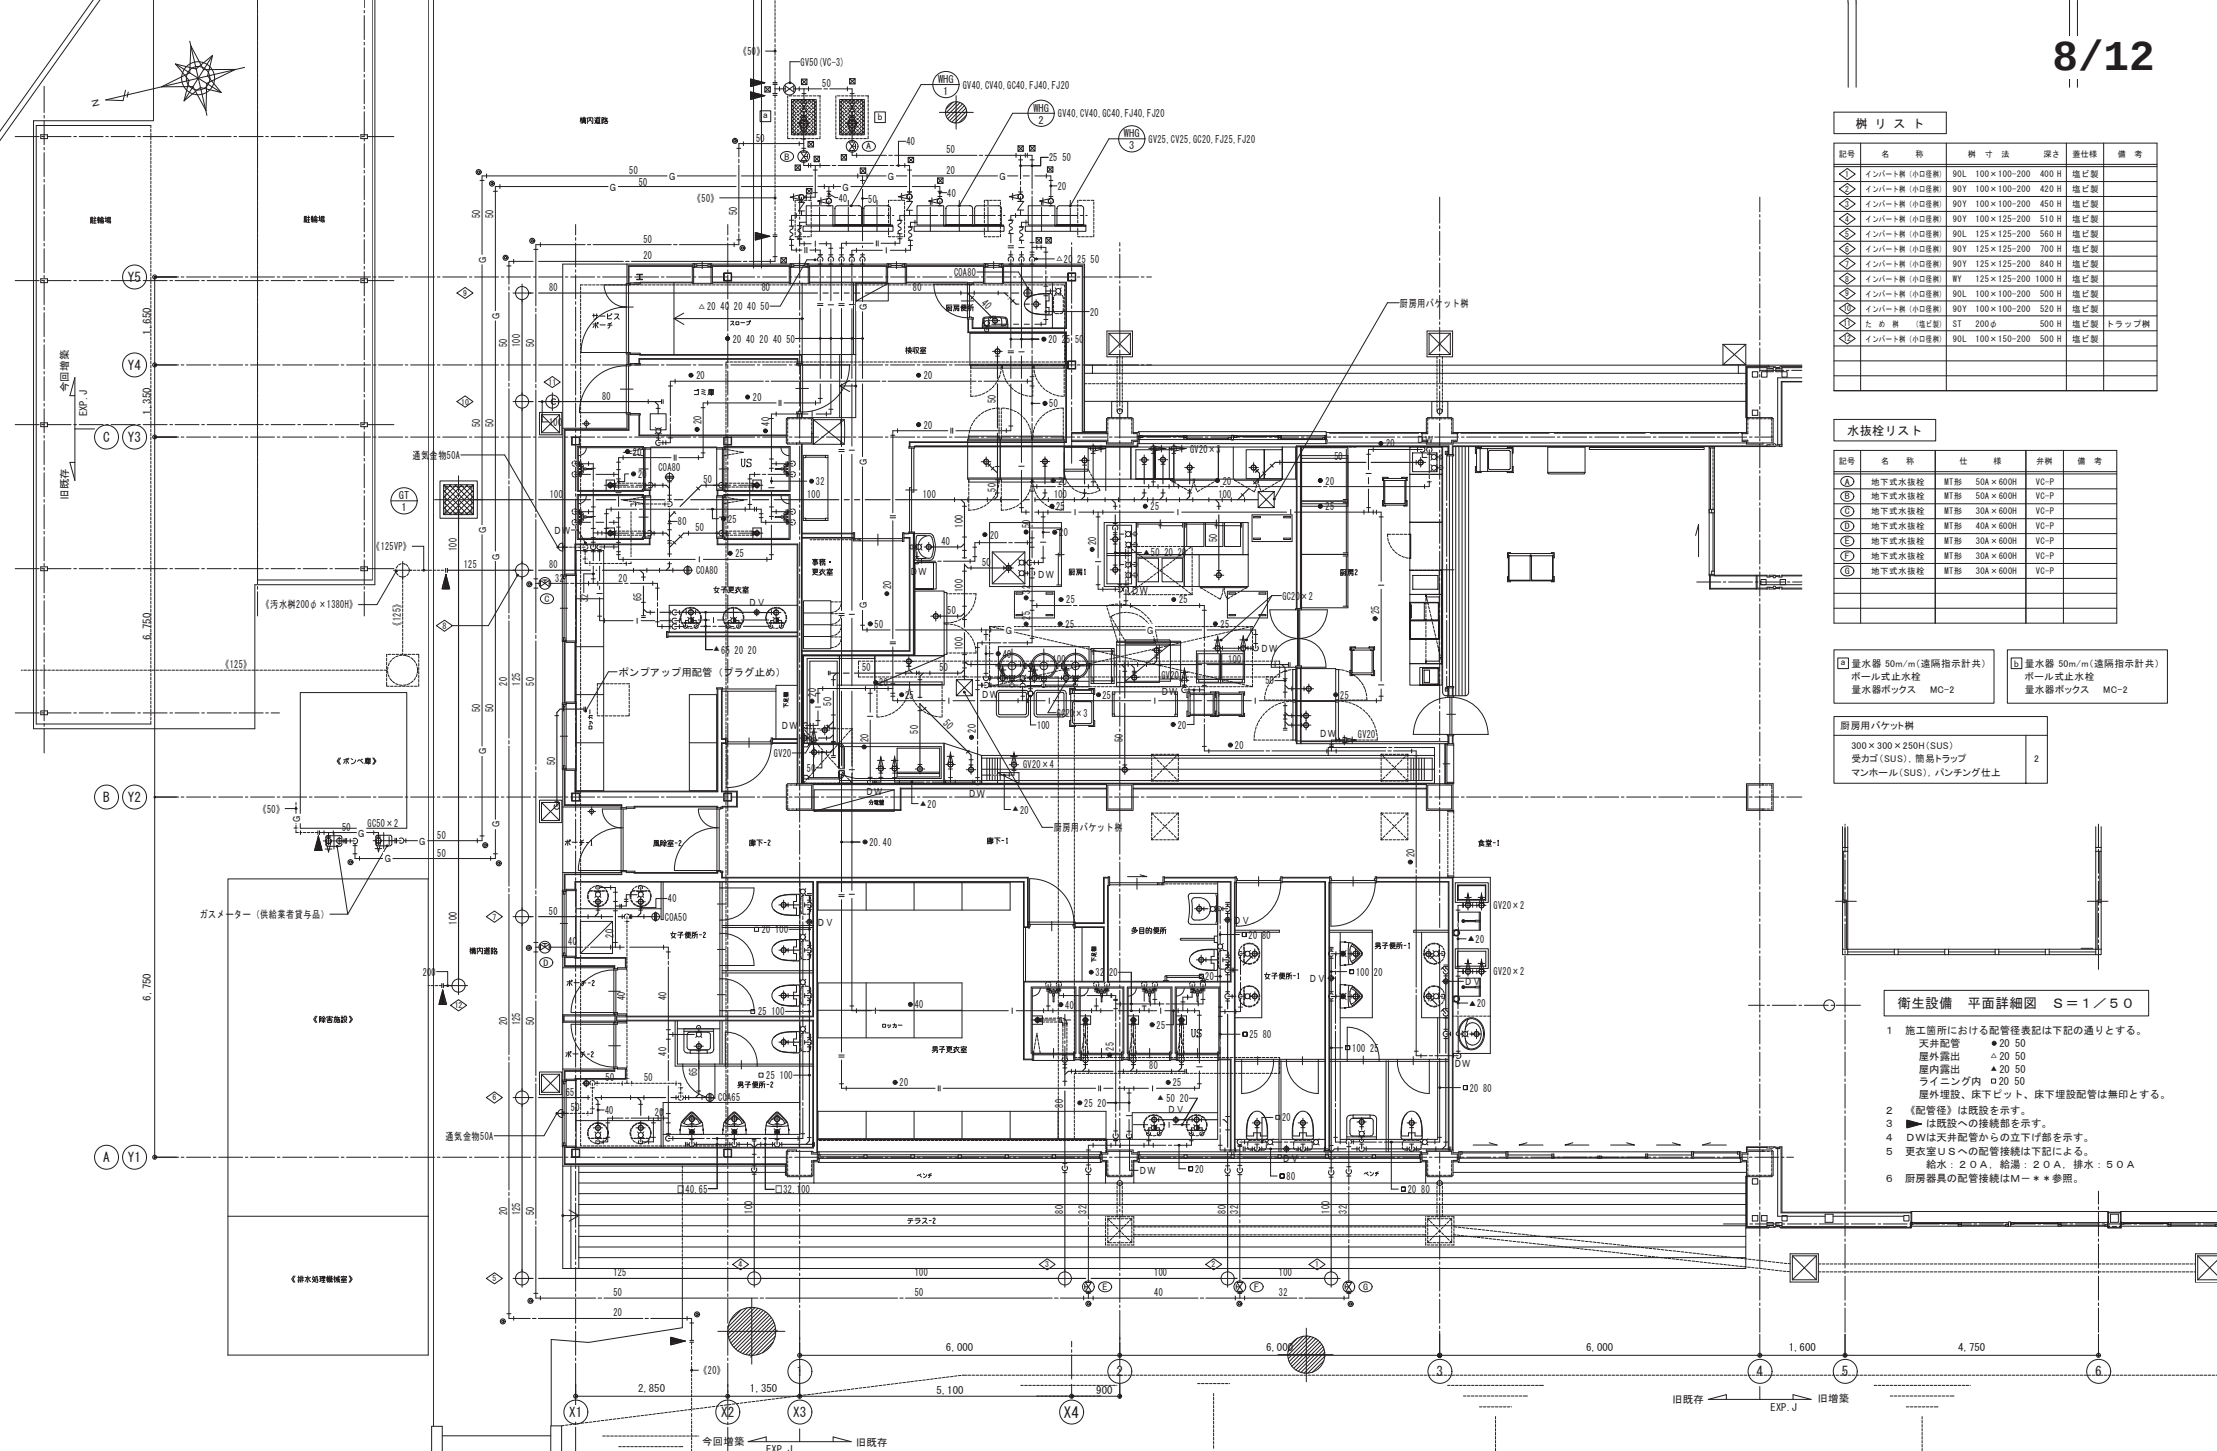

樹 リスト


記号	名 称	樹 寸 法	深 さ	置 仕 様	備 考
◇	インバート製 (水口埋設)	90L 100×100-200	400 H	塩ビ製	
◇	インバート製 (水口埋設)	90Y 100×100-200	420 H	塩ビ製	
◇	インバート製 (水口埋設)	90Y 100×100-200	450 H	塩ビ製	
◇	インバート製 (水口埋設)	90Y 100×125-200	510 H	塩ビ製	
◇	インバート製 (水口埋設)	90L 125×125-200	560 H	塩ビ製	
◇	インバート製 (水口埋設)	90Y 125×125-200	700 H	塩ビ製	
◇	インバート製 (水口埋設)	90Y 125×125-200	840 H	塩ビ製	
◇	インバート製 (水口埋設)	90Y 125×125-200	1000 H	塩ビ製	
◇	インバート製 (水口埋設)	90L 100×100-200	500 H	塩ビ製	
◇	インバート製 (水口埋設)	90Y 100×100-200	520 H	塩ビ製	
◇	た め 樹 (塩ビ製)	ST 200φ	500 H	塩ビ製	トラップ製
◇	インバート製 (水口埋設)	90L 100×150-200	500 H	塩ビ製	

水抜栓リスト

記号	名 称	仕 様	弁 別	備 考
①	地下式水抜栓	MT形 50A×600H	VC-P	
②	地下式水抜栓	MT形 50A×600H	VC-P	
③	地下式水抜栓	MT形 30A×600H	VC-P	
④	地下式水抜栓	MT形 40A×600H	VC-P	
⑤	地下式水抜栓	MT形 30A×600H	VC-P	
⑥	地下式水抜栓	MT形 30A×600H	VC-P	

① 量水器 50m/m(遠隔指示計共) ボール式止水栓 量水器ボックス MC-2	② 量水器 50m/m(遠隔指示計共) ボール式止水栓 量水器ボックス MC-2
--	--

厨房用バケツ樹 300×300×250H(SUS) 受カゴ(SUS)、簡易トラップ マンホール(SUS)、パンチング仕上	2
---	---

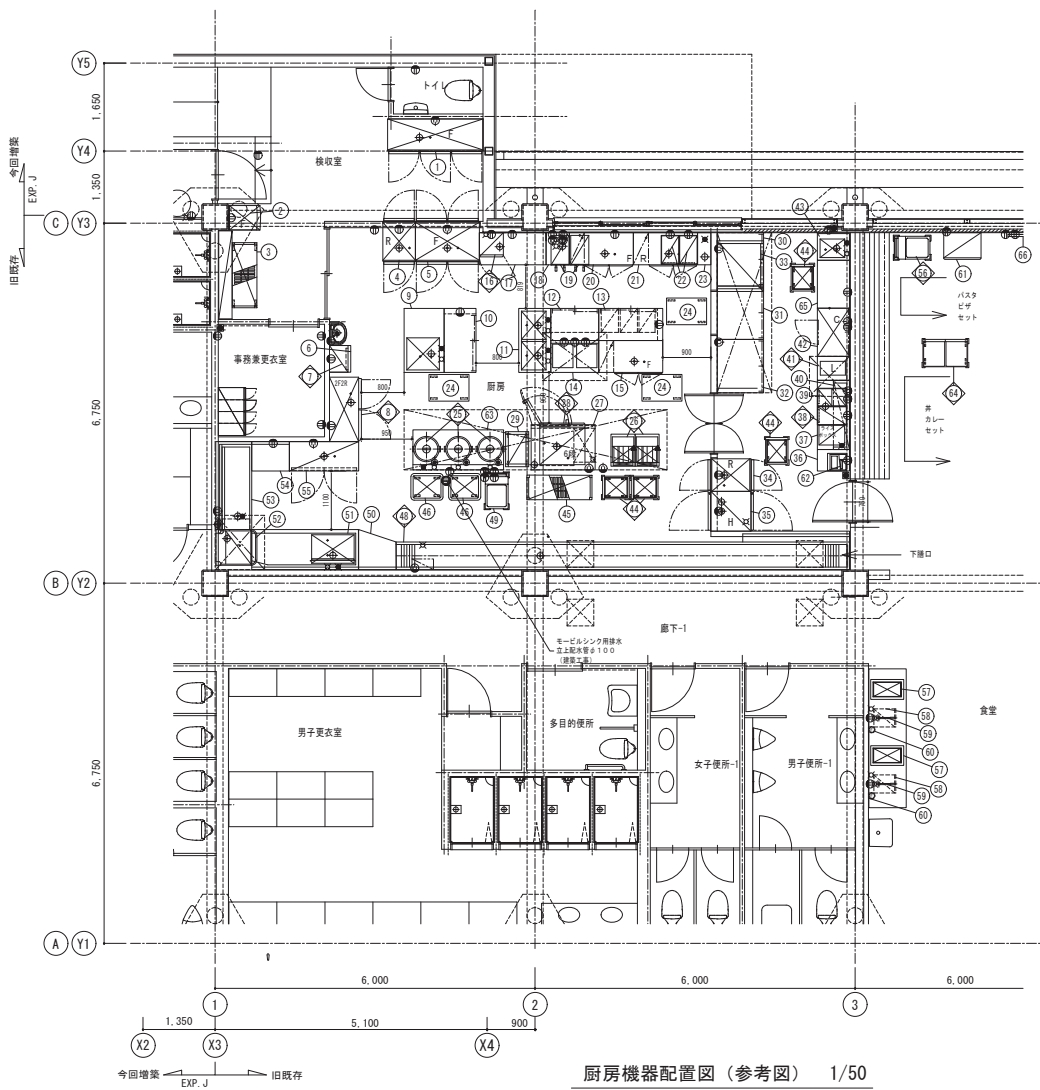

厨房機器配置図 (参考図) 1/50



厨房機器リスト表 (参考図)


No.	品 名	MODEL	寸法 (mm)			配管口径 (A)			ガ ス			蒸 気			電 気			冷却水 ()			備 考
			間口	奥行	高さ	給水	給湯	排水	口径 (A)	消費熱量 (kW)	消費熱量 (kcal/h)	給気 (A)	排気 (A)	消費熱量 (kg/h)	消費熱量 (kW)	消費熱量 (kW)	消費熱量 (kW)	消費熱量 (A)	消費熱量 (A)	消費熱量 (L/h)	
1	冷凍庫	FRF1865K13	1790	655	1950	1		50													庫内容積1257L、インバーター
2	稼食用冷凍庫	VF-K120X	460	585	1110	1								0.130							庫内容積: 6.8リットル×7段
3	移動式シェルフ (ベンチ4段)	CPMU18485V4	1220	460	1500	1															NSF仕様
4	冷蔵庫 (両面)	FR6186WK	610	860	1950	1		50						0.370							庫内容積510L
5	冷蔵庫 (両面)	FRF1286WK3	1200	860	1950	1		50							0.713						庫内容積1095L
6	台		500	400	850	1															
7	絞肉庫	DS-116	500	350	880	1								0.48							
8	冷凍冷蔵庫	SRR-K1261C2	1210	600	2000	1		40						(0.626)							
9	シンク付台		1200	750	850	1	15	15	50												
10	台下戸棚		1200	600	850	1															

No.	品 名	MODEL	寸法 (mm)			台数	配管口径 (A)			ガ ス		蒸 気		電 気		冷 却 水 ()			フット	備 考
			間口	奥行	高さ		給水	給湯	排水	口径 (A)	消費熱量 (kW)	消費熱量 (kcal/h)	口径 (A)	排気 (kg/h)	消費電力 (kW)	消費電力 (kWh)	消費電力 (kW)	消費電力 (kWh)		
11	二槽シンク	FSW1260F	1200	600	850	1	15×2	15×2	50×2											
12	台下戸棚		900	600	850	1														
13	引出し付台下戸棚		1200	600	850	1														
14	1 Hテーブル	FI090610FTG	900	600	850	1										5.0×2			6	※減電ブレーキ方はインバータ対応のこと
15	冷凍冷蔵庫	FRFT1260K	1200	600	850	1			50				0.233							庫内容積238L
16	アイスメーカー	IM-20CM	450	450	630	1	15		32				0.19							貯水量: 9Kg
17	台		1250	600	850	1														
18	台		440	600	850	1														
19	バスタシューマー	QF-58	340	555	490	2	15×2		高温4×2						6.2×2					浄水器付
20	冷凍冷蔵庫 (センタービラレス)	FRFT1260KP	1200	600	850	1			50				0.173							庫内容積238L
21	冷蔵庫 (センタービラレス)	FRT1260KP	1200	600	850	1			50				0.126							庫内容積238L
22	フードウォーマー	FFW3454A	340	540	285	2							1.00×2							ホテルパン 1/1 1コ付
23	膳台		250	600	850	1														
24	移動台		750	500	850	3														
25	ガス炊飯器	RR-50S1	525	481	434	3				15×3	11.0×3 (3500×3)									○
26	ガスフライヤー	SF-018	450	600	800	2				15×2	11.6×2 (10000×2)									6 油量: 18リットル
27	ブラストチラー&フリーザー	FRBCT6F	1200	850	850	1			50						1.42					ホテルパン1/1サイズ6段
28	コンビオーブン (ケアコントロール)	SCONE61E	847	776	782	1	20		高温5						10.1					6
29	ピーチーフレックスカート	PTGTDE	431	656	1733	1														1/1ホテルパン 55mm18枚収納、ドア付
30	台下戸棚 (スイング扉)		1000	870	850	1														
31	台下戸棚 (スイング扉)		1000	870	850	1														
32	台下戸棚 (スイング扉)		1000	870	850	1														
33	電気式ビザ窓	PKN-545M	950	870	925	1									5.4					○ 三相2000V仕様 1.4インチ 1枚
34	冷蔵庫 (両面)	FR6186WK	610	860	1950	1			50				0.370							庫内容積510L 右ヒンジ仕様
35	冷蔵庫 (両面)	FWC75852WC	750	850	1950	1	15		40×2						3.0					浄水器付
36	台		400	600	850	1														
37	架台		1200	600	565	1														
38	フードウォーマー	TEW-C	350	550	260	1							0.9							ホテルパン 1/1 1コ付
39	フードウォーマー	FFW3454B	340	540	285	1							1.00							ホテルパン 1/2 2コ付
40	スニーズガード		1300	300	300	1														1段ガラス仕様
41	1 Hローレンジ		450	600	450	1									3.0					6
42	冷蔵ダクト式オープンショーケース		900	600	1650	1							0.1		0.9					ナイドカバー付 厨房側開き戸仕様
43	一槽シンク		500	600	850	1	15		15	50										
44	ディッシュディスペンサーカート	QL4246H	420	500	830	4							0.45×4							(日本洗浄機)
45	シェルフ (ベンチ4段)	CPU184872V4	1220	460	1830	1														NSF仕様
46	モービルシンク		600	500	850	2														
47	欠 番																			
48	返却コンベア		5800	670	850	1	15×2		50×2						1.0					
49	トレイディスペンサー	FTMC10B	430	670	857	1														積載数80〜100枚
50	台		700	750	850	1														
51	ソイルドテーブル		2000	750	850	1	15		15	50										
52	ドアタイプ洗浄機	FDW60FE	670	670	1435	1			15	高温5 高温4×2					13.0					○ プラスター内蔵 扉全開高さH=1903
53	クリーンテーブル		1650	675	850	1														
54	台		700	550	850	1														
55	電気消毒保管庫	FEDB15	1300	550	1900	1			25						6.40					収容力30枚: 15方ゴ 扉内蓋裏(扉)点検口、手付け付付
56	トレイディスペンサー	FTMC10B	430	670	857	1														積載数80〜100枚
57	ラックディスペンサー	H403110	620	370	647	2														ストック数 (ラック23段、カップ85個)
58	ウォータークーラー	WSE-101	340	412	593	2	15×2						0.171×2							浄水器付
59	ウォータードラフト	W-7	60	341	361	2	15×2													浄水器付
60	浄水器	FL-07	121.8	120	356.5	2														
61	自動清算機/別途品		(700)	(500)	1635	1							0.12							
62	レジスター/別途品					1							(0.1)							
63	台		1700	750	600	1	15×3	15×1												
64	トレイディスペンサーカート	XN4245W	840	510	870	1														(日本洗浄機)
65	台		900	600	850	1														
66	サインボード/別途品					1							1.5×2							
	予備容量												1.5×16							
	設備容量合計											56.2 (48500)	36.06	67.901						

※厨房器具及び設置は別途とする。

1. の機器・ダクト・配管類は撤去する。
2. 食堂内のダクト・制気口は再利用する。
3. 撤去エリアの天井解体は本工事とするが復旧は建築工事となる為、十分に打合せを行なう。

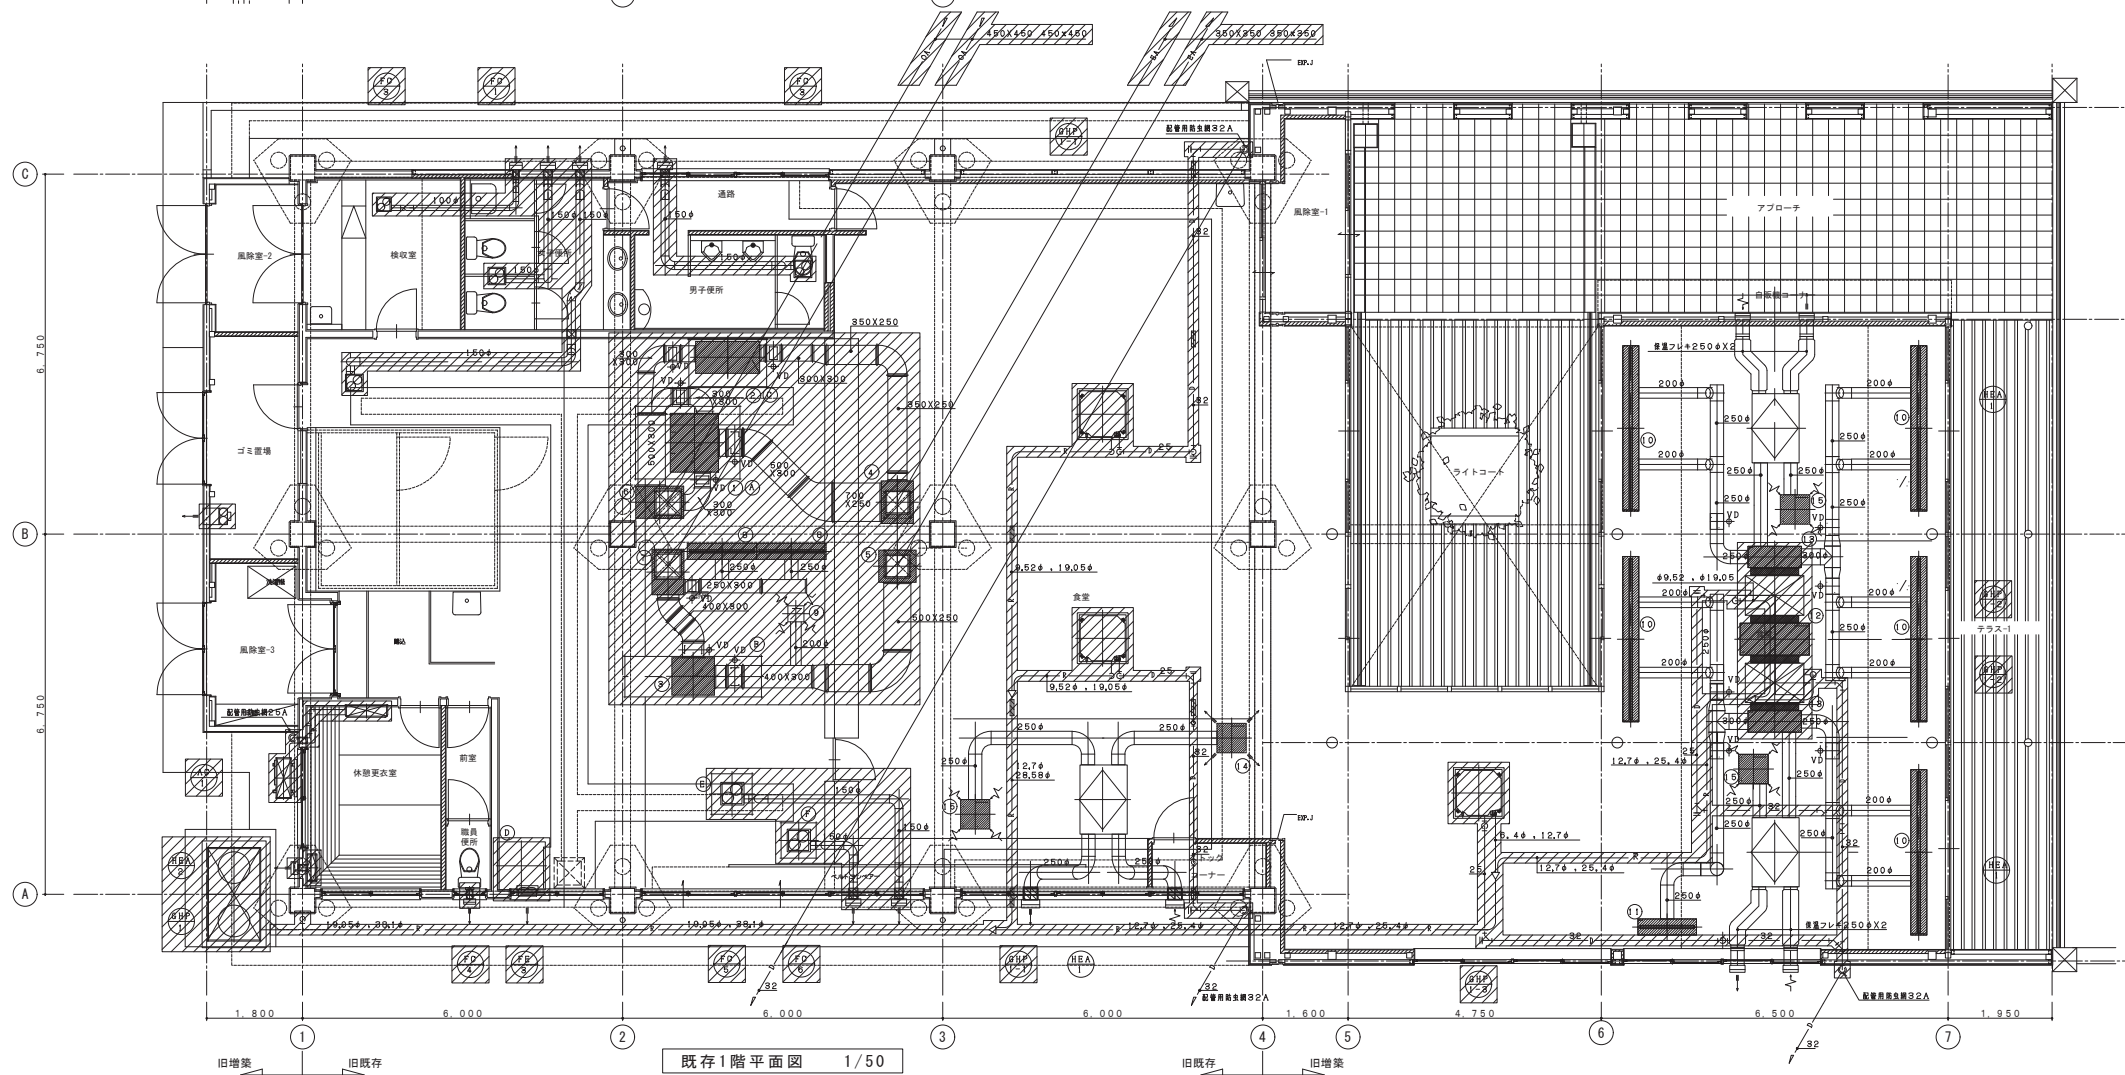 

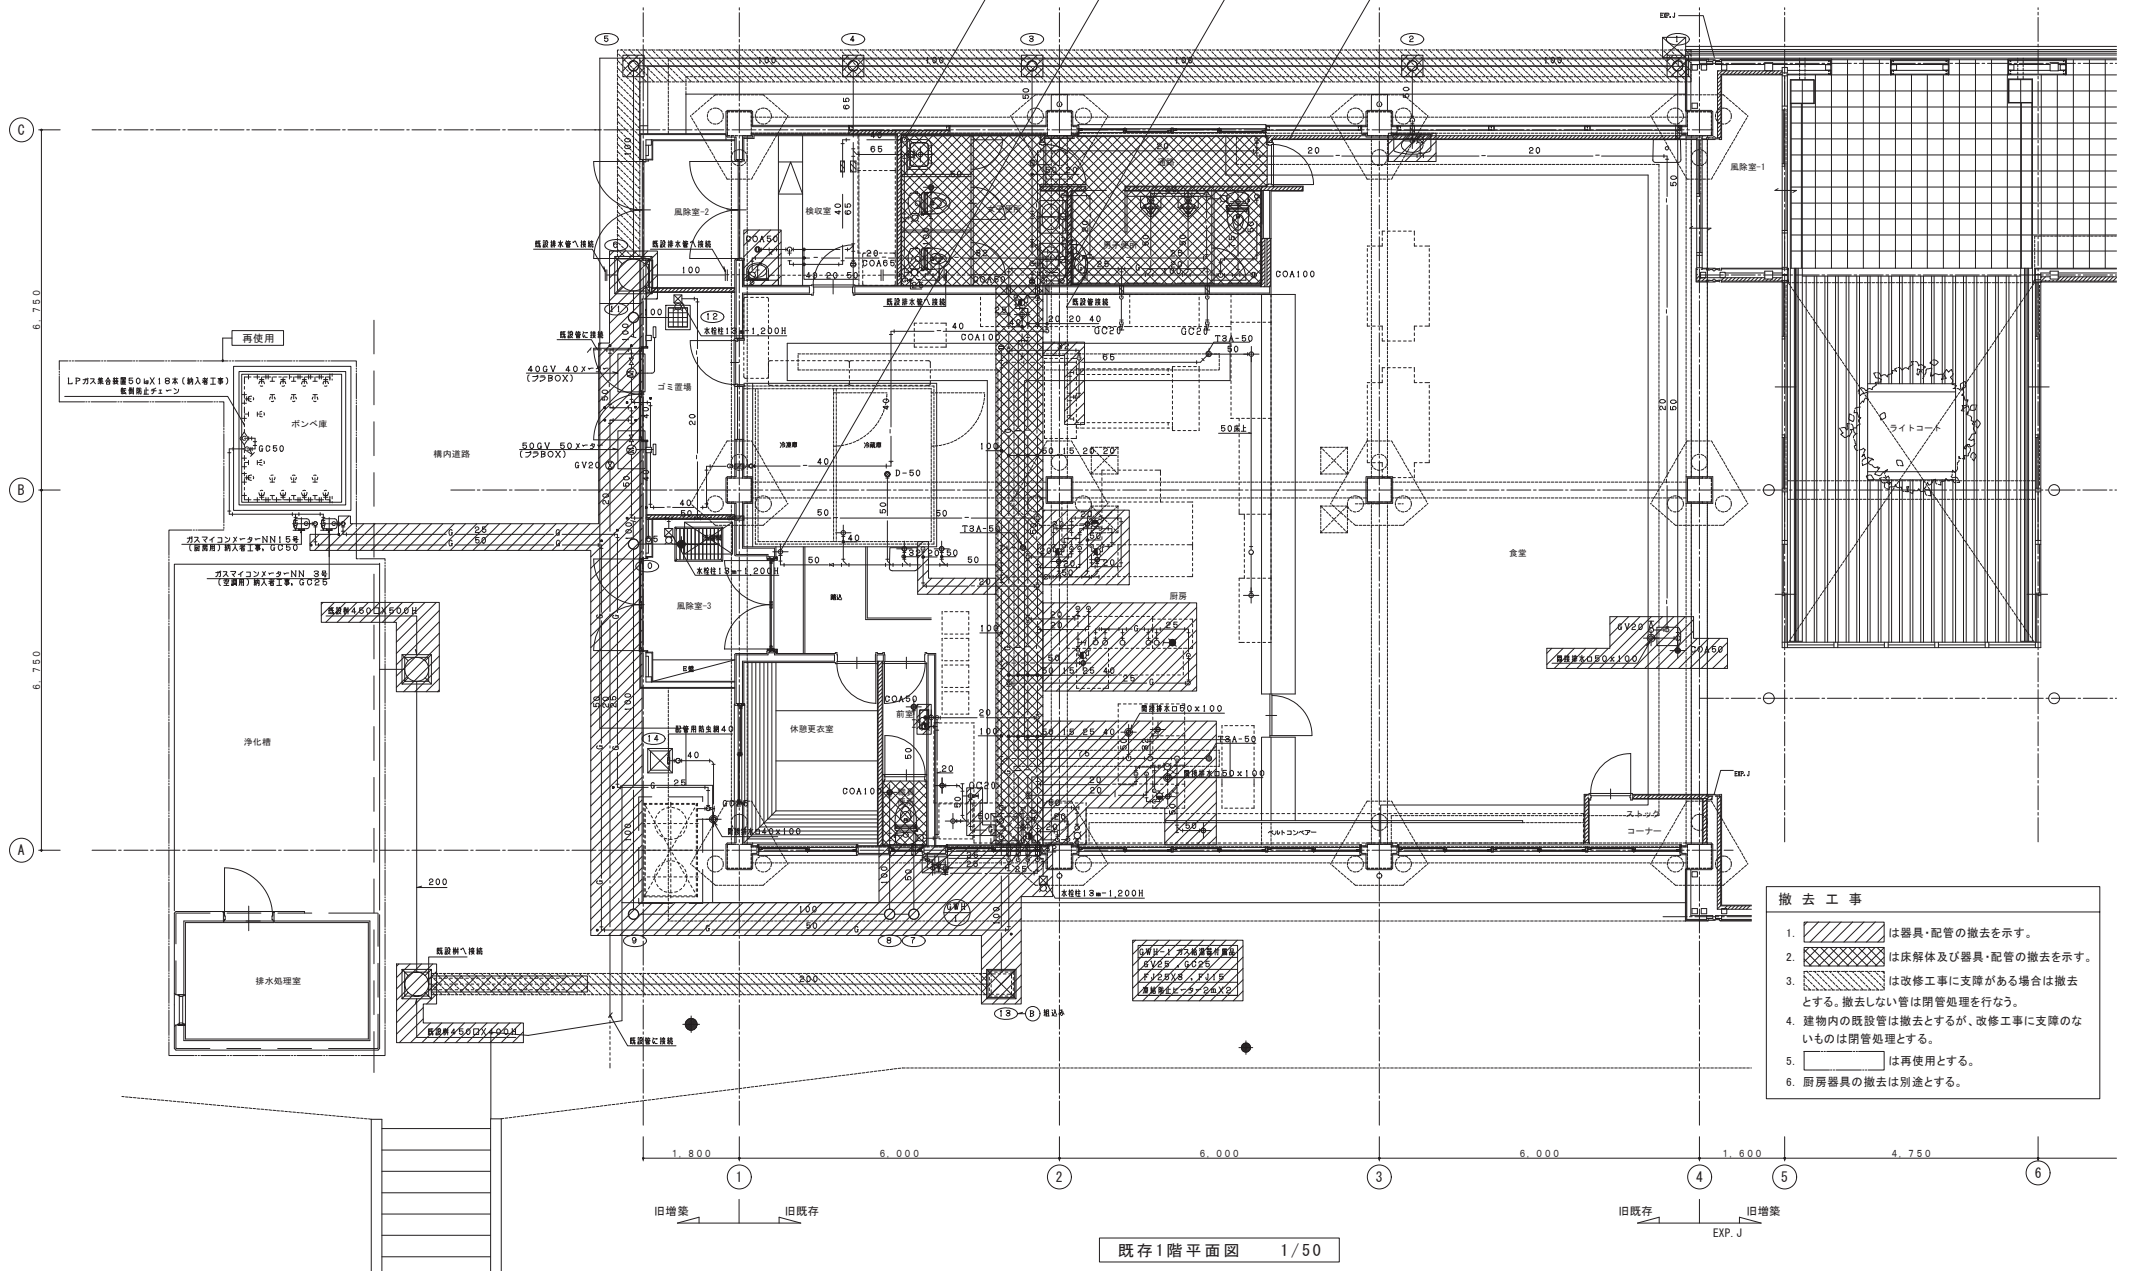

- 撤去工事
1. は器具・配管の撤去を示す。
 2. は床解体及び器具・配管の撤去を示す。
 3. は改修工事に支障がある場合は撤去とする。撤去しない管は閉管処理を行う。
 4. 建物内の既設管は撤去とするが、改修工事に支障のないものは閉管処理とする。
 5. は再使用とする。
 6. 厨房器具の撤去は別途とする。

既存1階平面図 1/50