


案内図

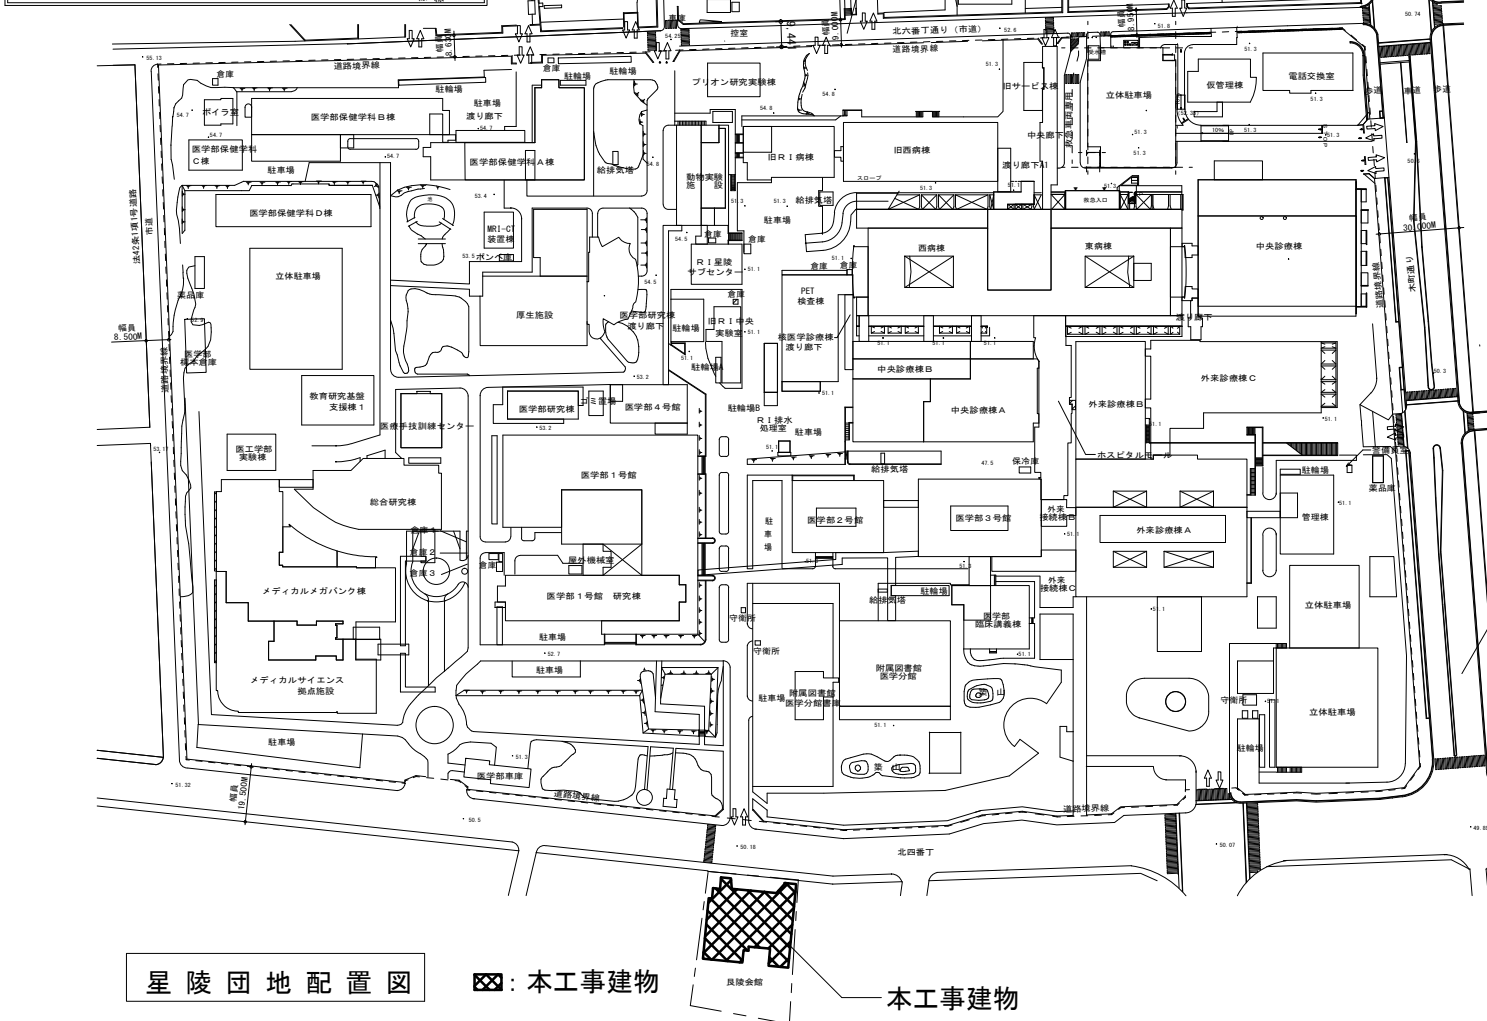

- ・ 工事概要
本工事は、良陵会館3階屋上機械室内に設置された機械排煙設備の更新を行う。
機械排煙設備の搬入搬出のため、屋上機械室のコンクリート屋根の一部解体、折板屋根の設置を行う。

法42条1項1号道路
県道土衛仙台線