
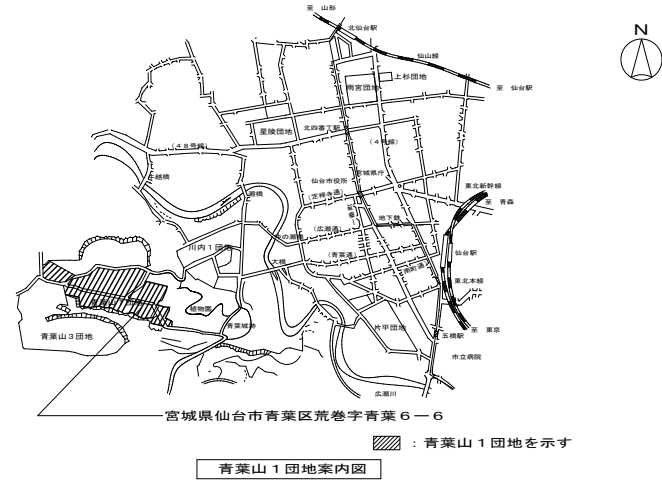


東北大学（青葉山 1）基幹・環境整備（給排水設備）工事

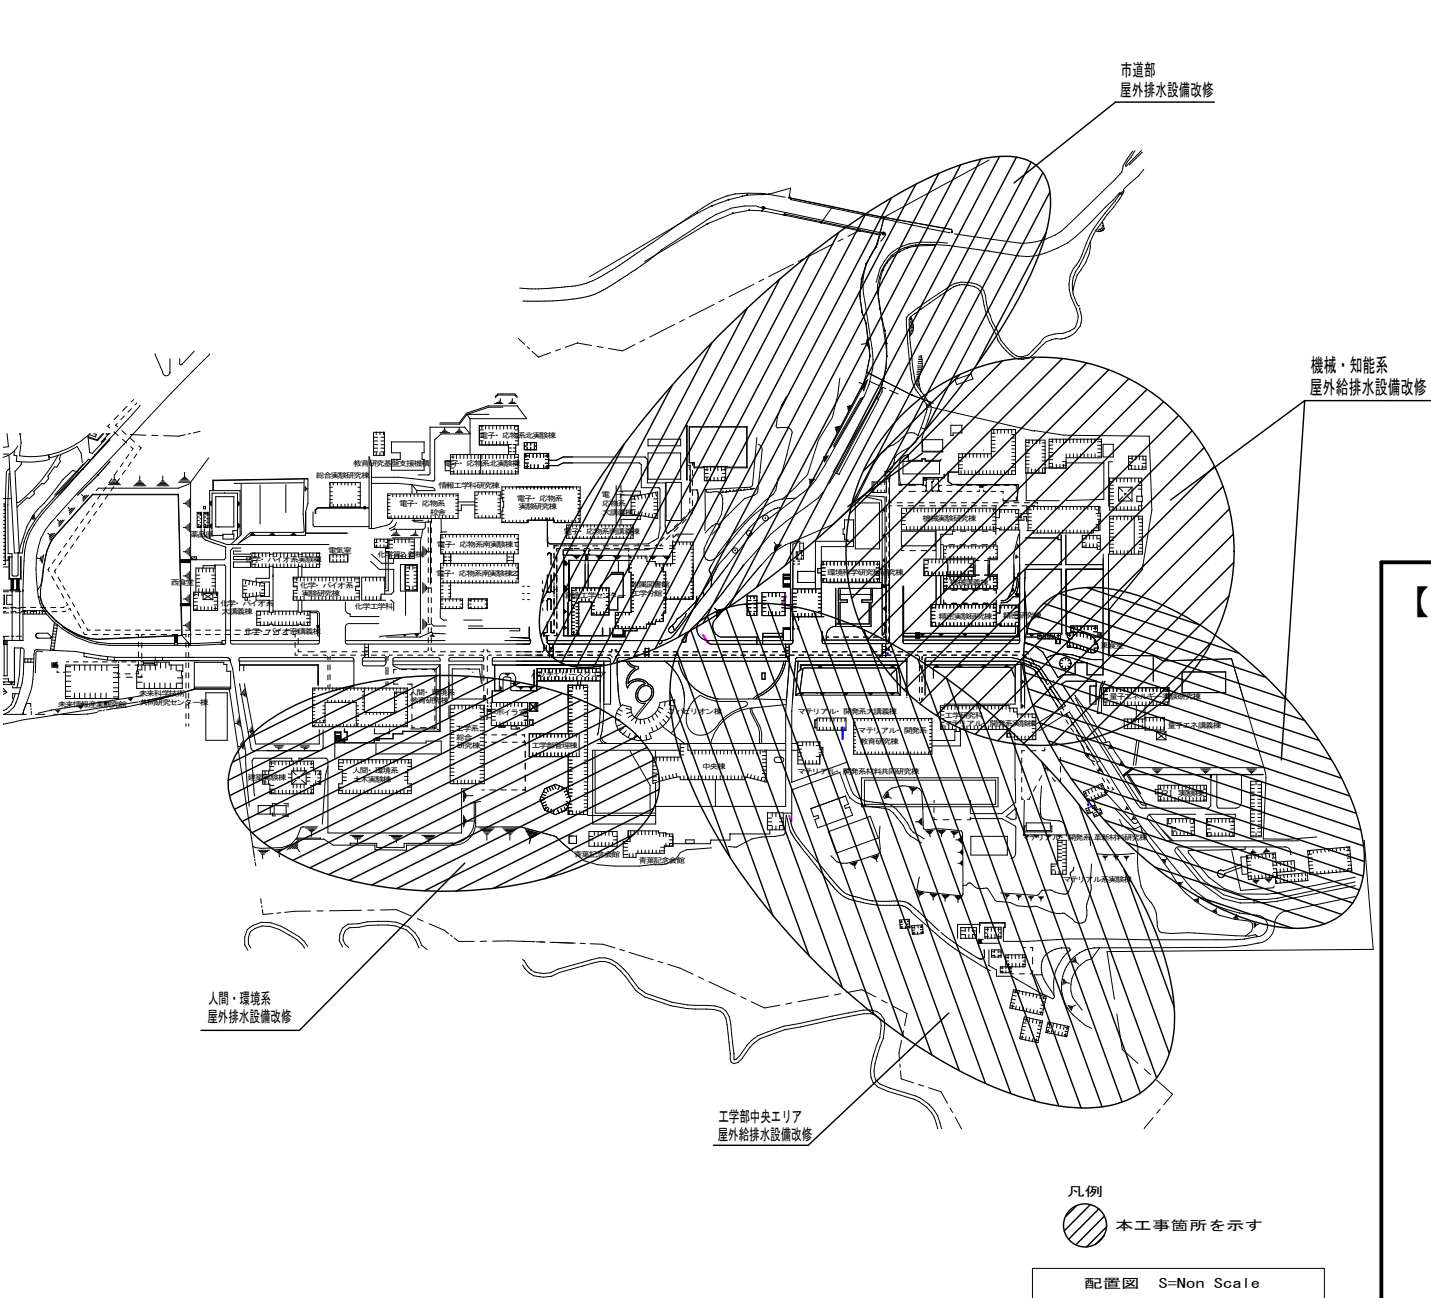

【工事概要書】

- ・ 工事名称
 東北大学（青葉山 1）基幹・環境整備（給排水設備）工事
- ・ 工事場所
 宮城県仙台市青葉区荒巻字青葉 6-6
 （東北大学青葉山 1 団地構内）
- ・ 工事概要
 本工事は、東北大学青葉山 1 団地内の屋外給排水設備の改修を行う。