


東北大学（片平）基幹・環境整備（給排水設備）工事

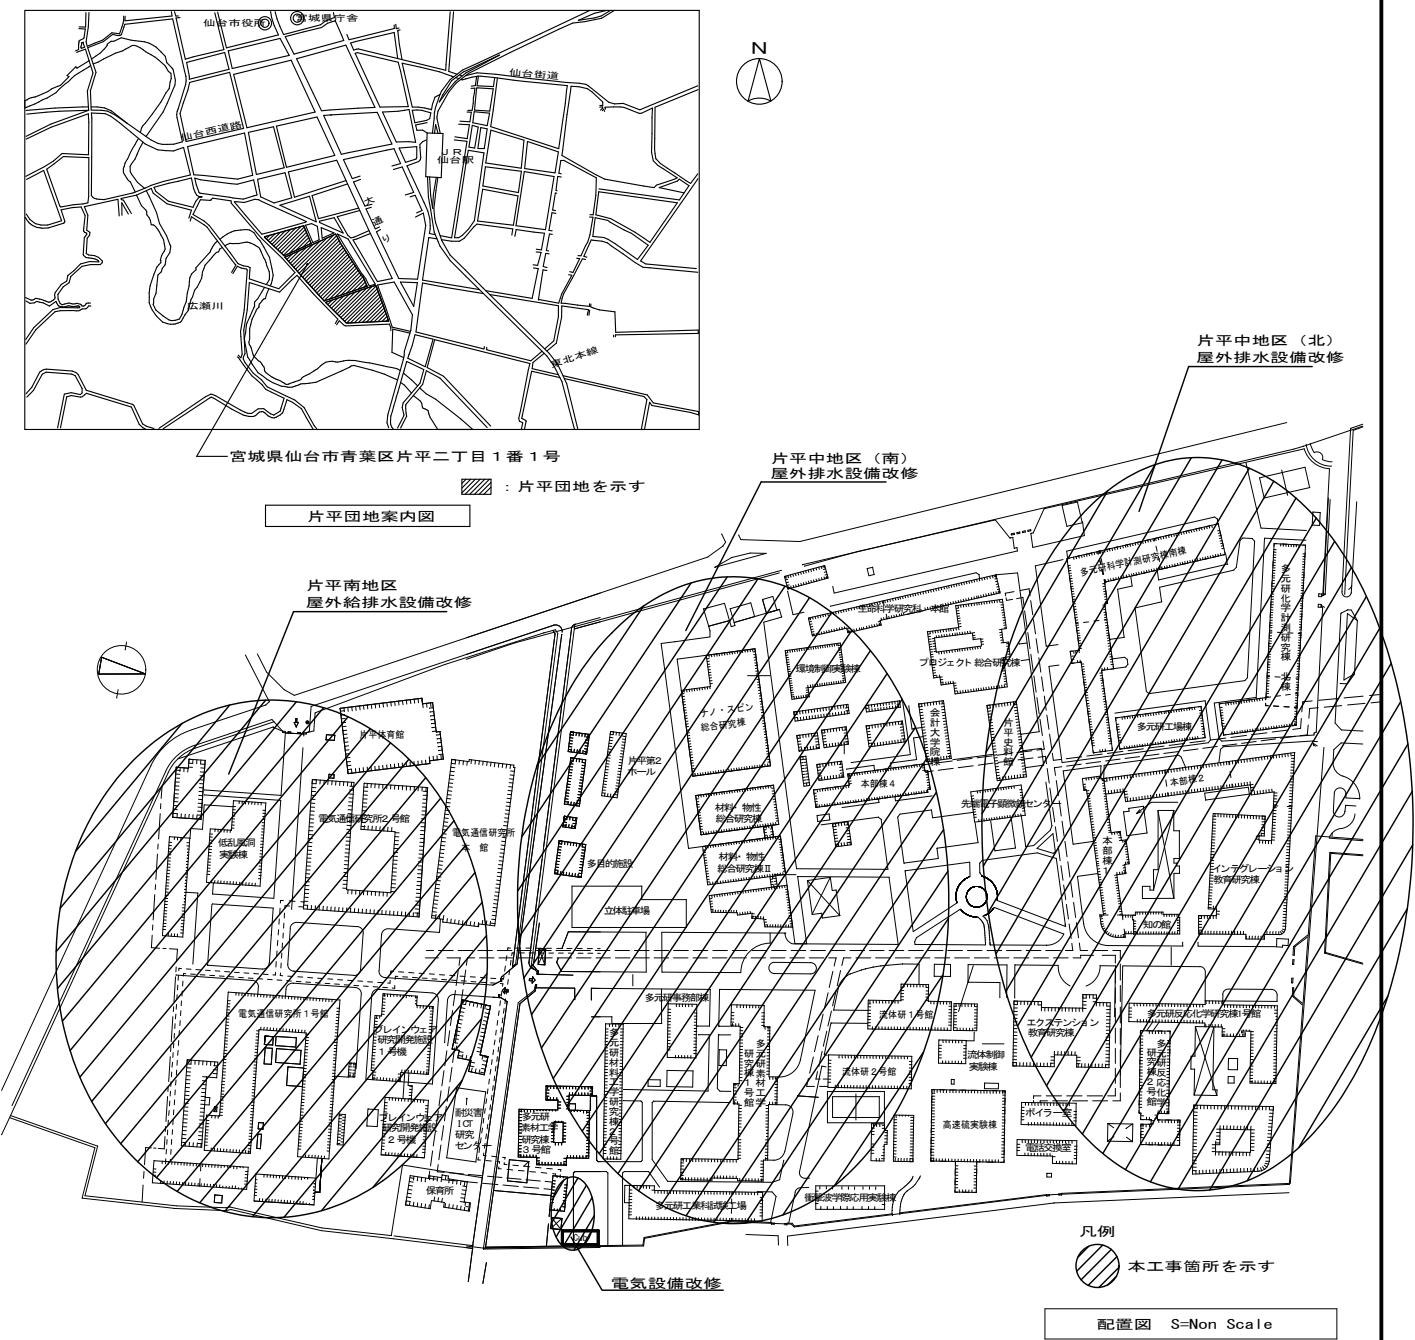

【工事概要書】

- ・ 工事名称
東北大学（片平）基幹・環境整備（給排水設備）工事
- ・ 工事場所
宮城県仙台市青葉区片平二丁目1－1
（東北大学片平団地構内）
- ・ 工事概要
本工事は、東北大学片平団地内の屋外給排水設備の改修を行う。