


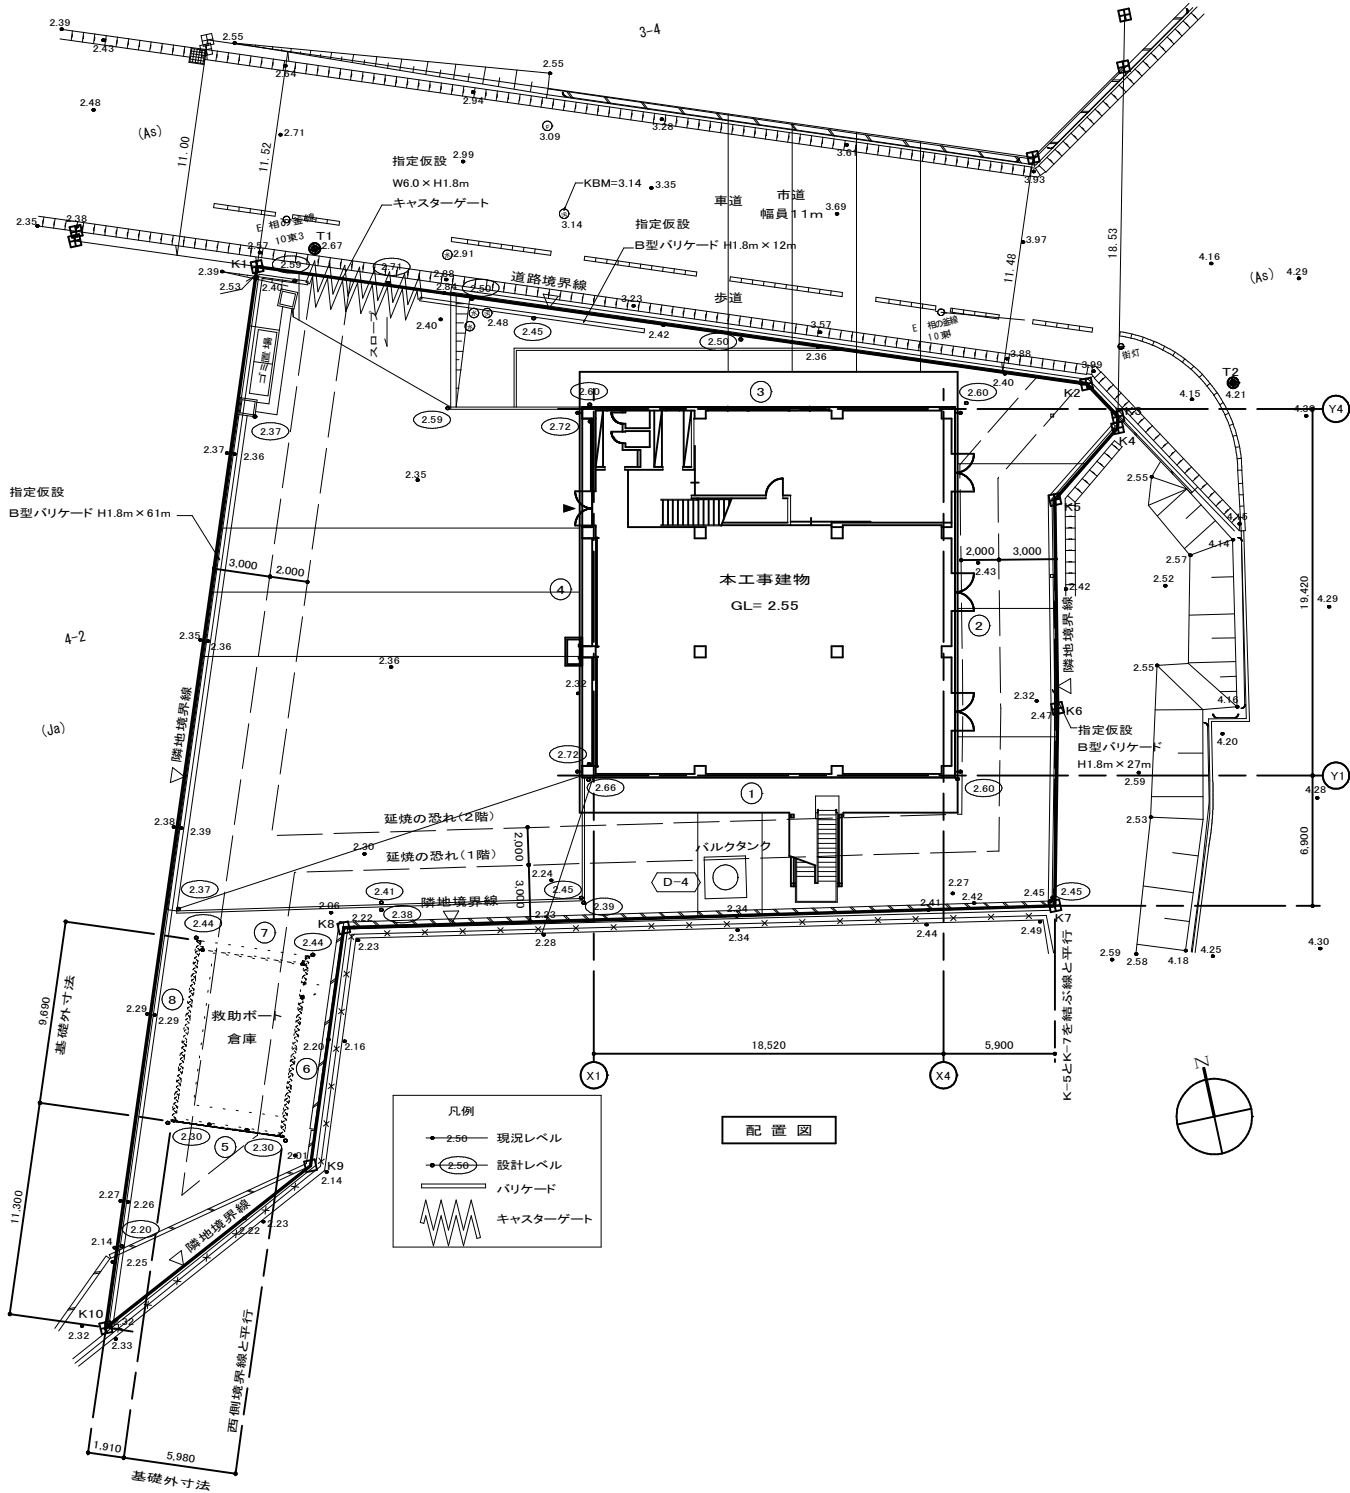

【工事場所】宮城県岩沼市空港南六丁目 4 番 3

【全体工期】令和 2 年 4 月～令和 3 年 1 月

【建物概要】◆新営建物（工期：令和 2 年 4 月～令和 3 年 1 月）

■ボート艇庫

- ・構造 R+S 造/直接基礎
- ・階数 地上 2 階
- ・建築面積 474.28㎡
- ・延べ面積 776.07㎡

■電気設備

電灯設備（照明・コンセント）/幹線・動力設備
/構内情報通信網設備/構内交換設備
/誘導支援設備/テレビ共同受信設備/火災報知設備
/構内配電線路/構内通信線路

□外部仕上（別途工事）

- ・屋 根：アスファルト防水(保護・露出)
- ・サッシ：アルミサッシ+複層ガラス
- ・外 壁：ガルバリウム鋼板
/コンクリート打放し

□内部仕上（別途工事）

- ・天 井：化粧せっこうボード
- ・壁：せっこうボード(塗装)
- ・床：ビニル床シート/ビニル床タイル

□主要諸室（別途工事）

居室/食堂/トレーニング室

□機械設備（別途工事）

換気設備/給排水衛生設備/自動制御設備