


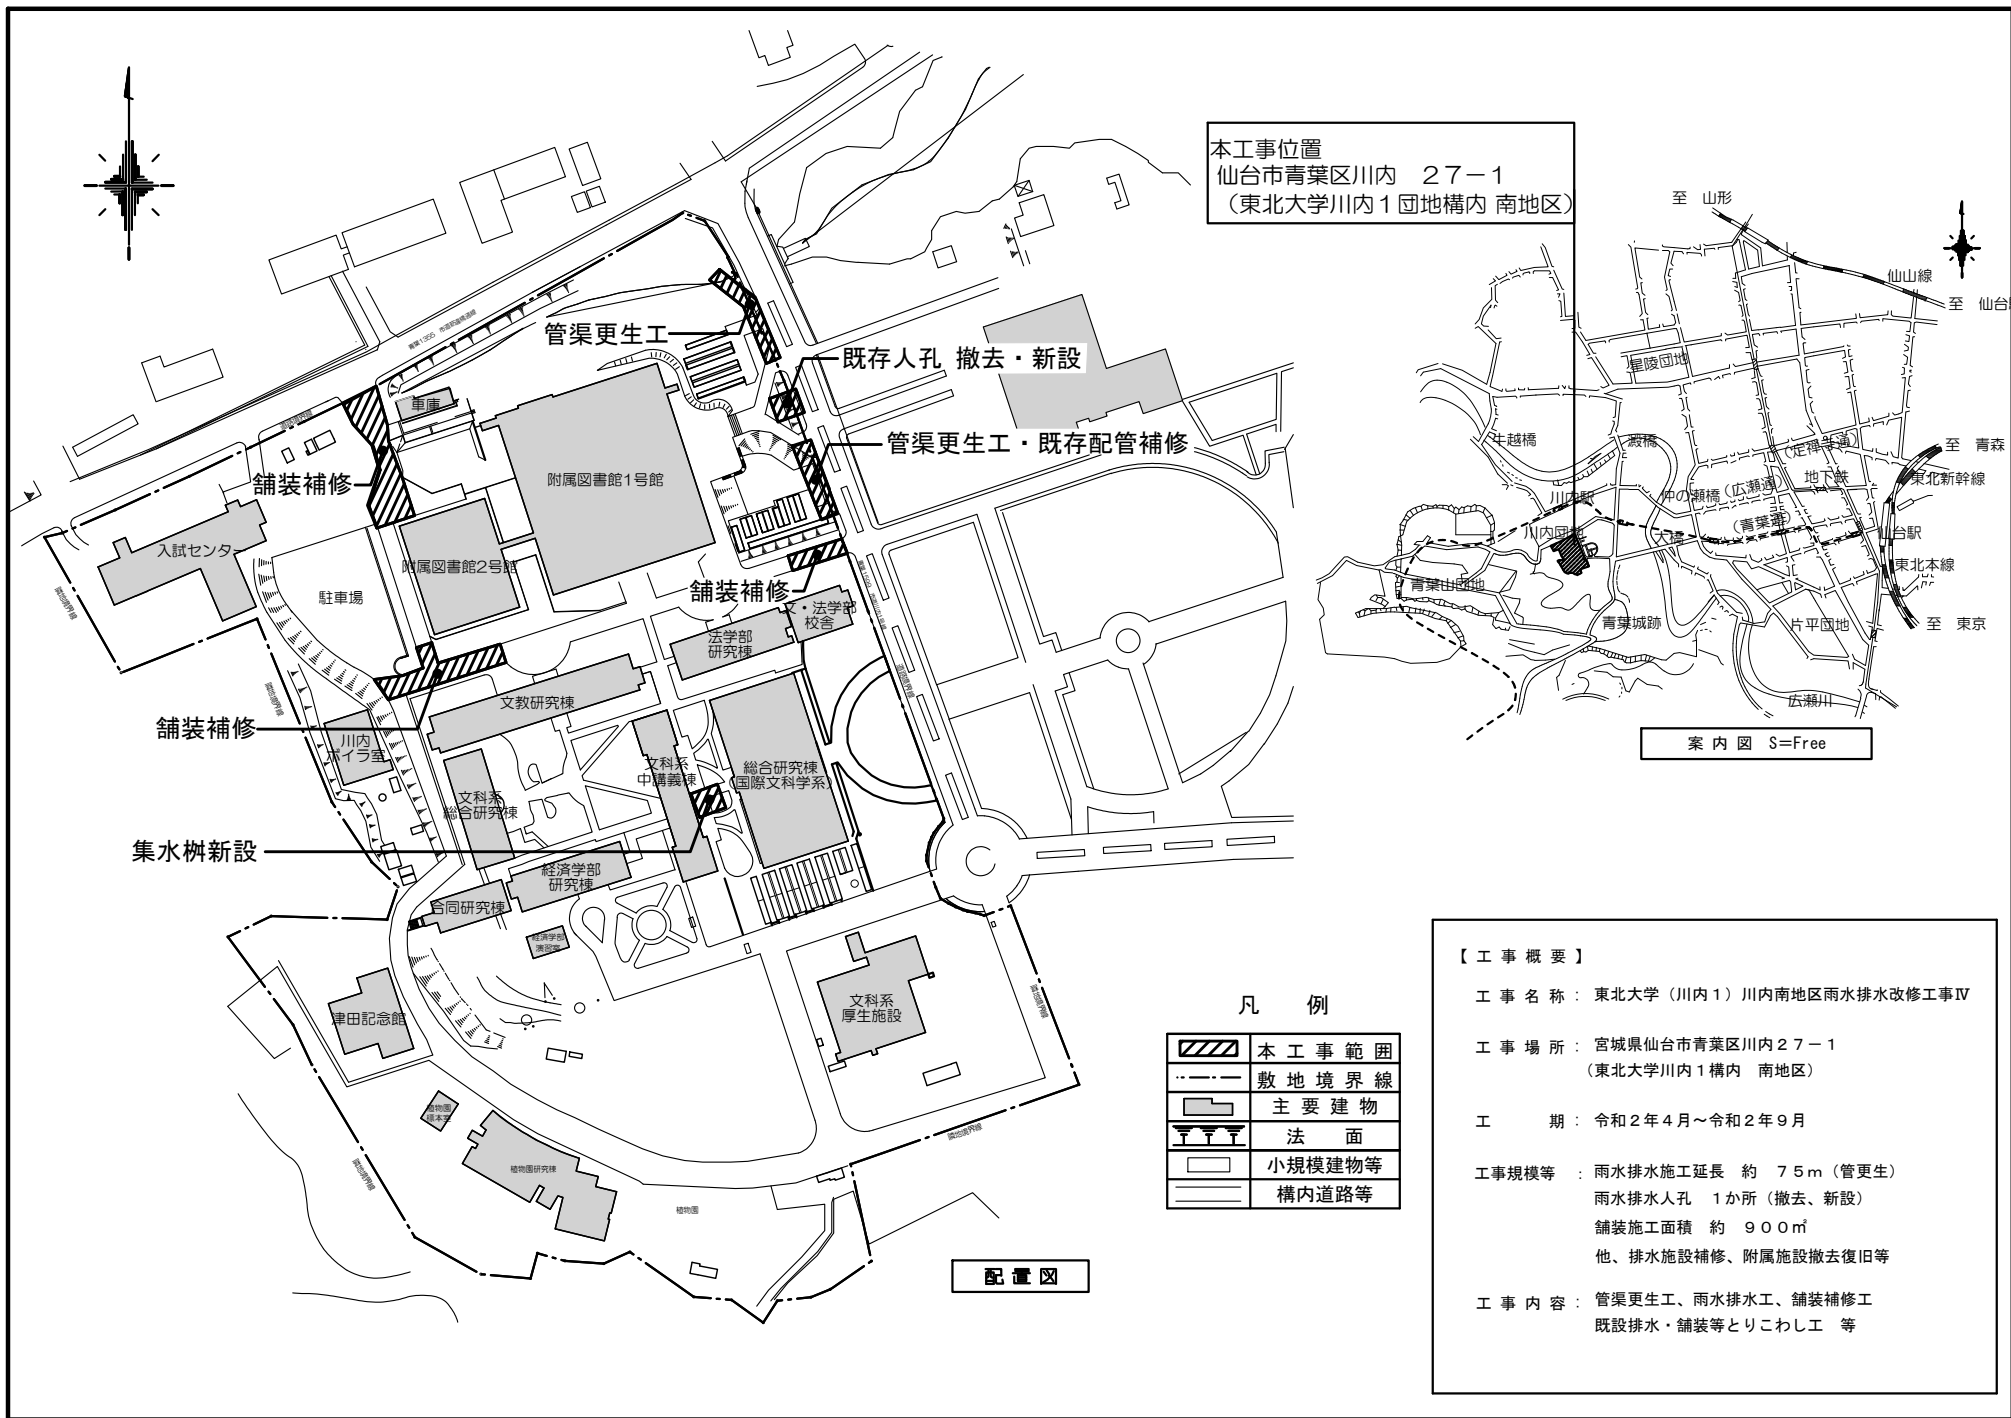

【工事概要】

工事名称：東北大学（川内1）川内南地区雨水排水改修工事Ⅳ

工事場所：宮城県仙台市青葉区川内27-1
(東北大学川内1構内 南地区)

工期：令和2年4月～令和2年9月

工事規模等：雨水排水施工延長 約 75m（管更生）
雨水排水人孔 1か所（撤去、新設）
舗装施工面積 約 900㎡
他、排水施設補修、附属施設撤去復旧等

工事内容：管渠更生工、雨水排水工、舗装補修工
既設排水・舗装等とりこわし工 等