

# 工事概要

## 【工事名】

東北大学（青葉山3）マテリアル・イノベーション・センター電気設備工事

## 【工事場所】

宮城県仙台市青葉区荒巻字青葉468-1（東北大学青葉山3団地構内）

## 【工期】

令和2年7月～令和2年8月


## 【建物名等】

マテリアル・イノベーション・センター（令和2年7月末完成予定）


- ・構造 S造
- ・階数 地上4階
- ・建築面積 703.61 m<sup>2</sup>
- ・延べ面積 2747.25 m<sup>2</sup>

## 【工事内容】

- ・マテリアル・イノベーション・センターの構内情報通信網設備及びテレビ共聴設備の配線工事を行うものである。

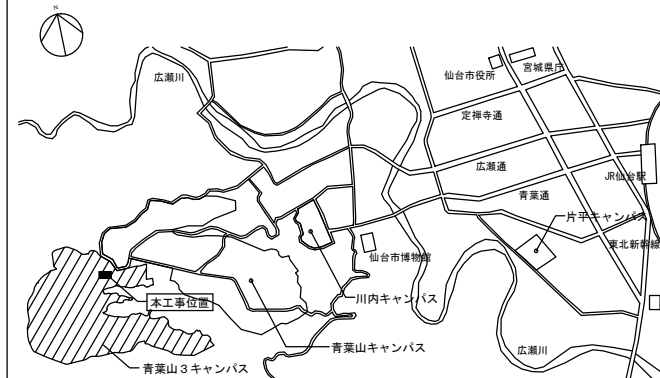

案内図 S=Free

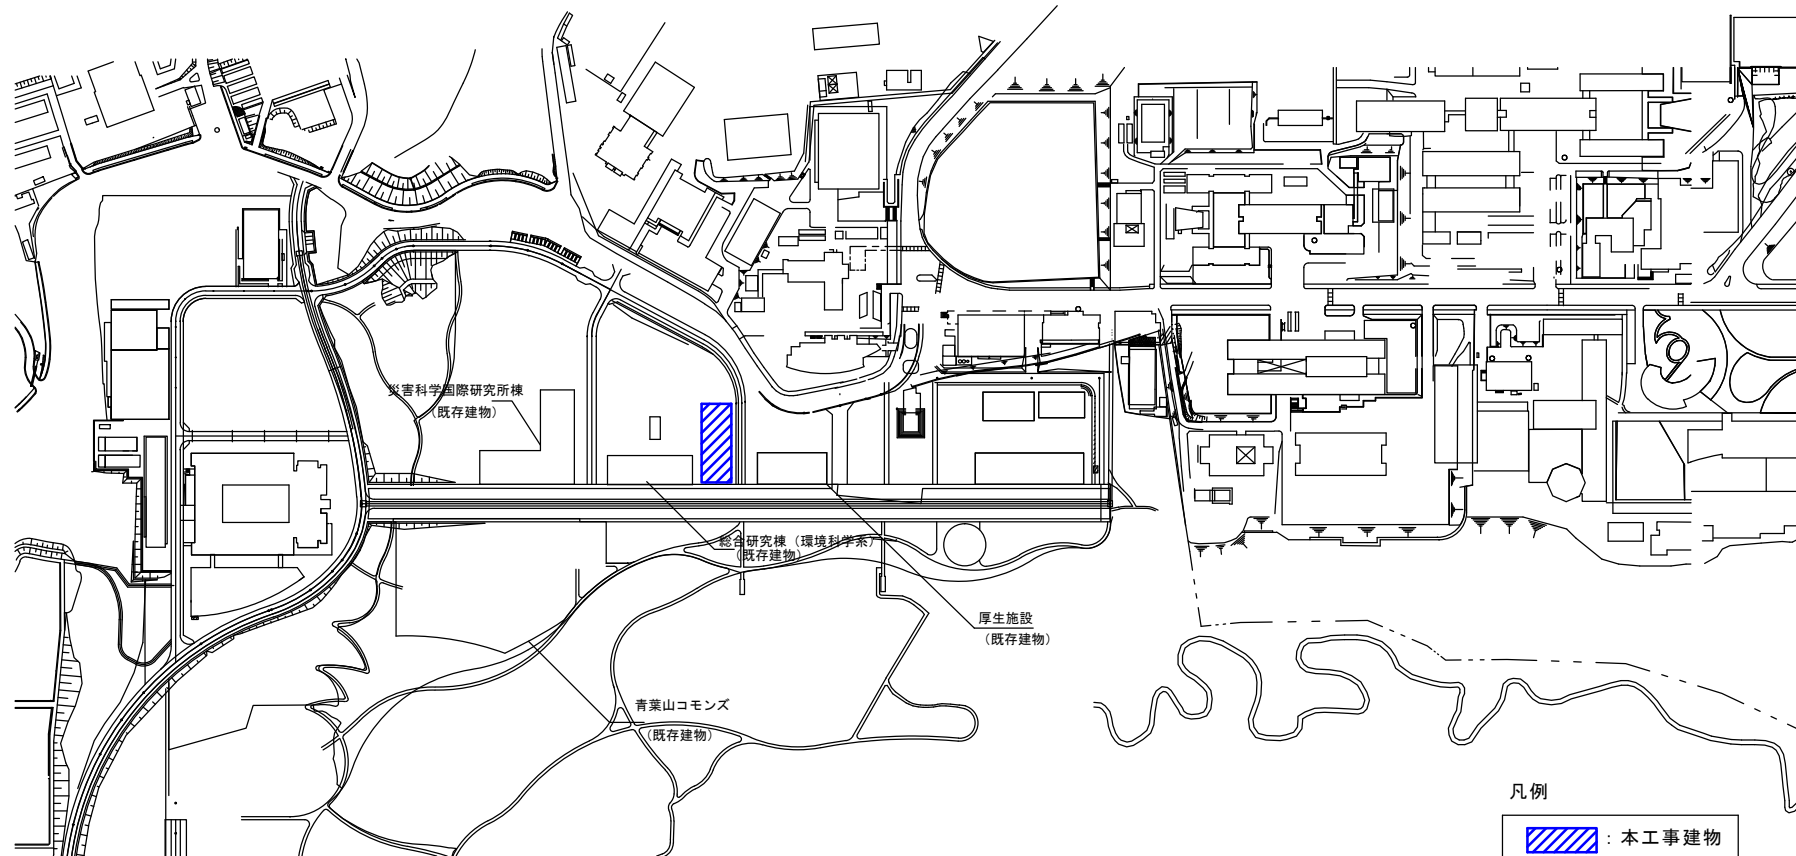

## 凡例

- : 本工事建物
- : 既存建物

配置図 S=1/5000