



東北大学（青葉山1）電子・応物系南講義棟給水管更新工事



案内図 S=Non Scale

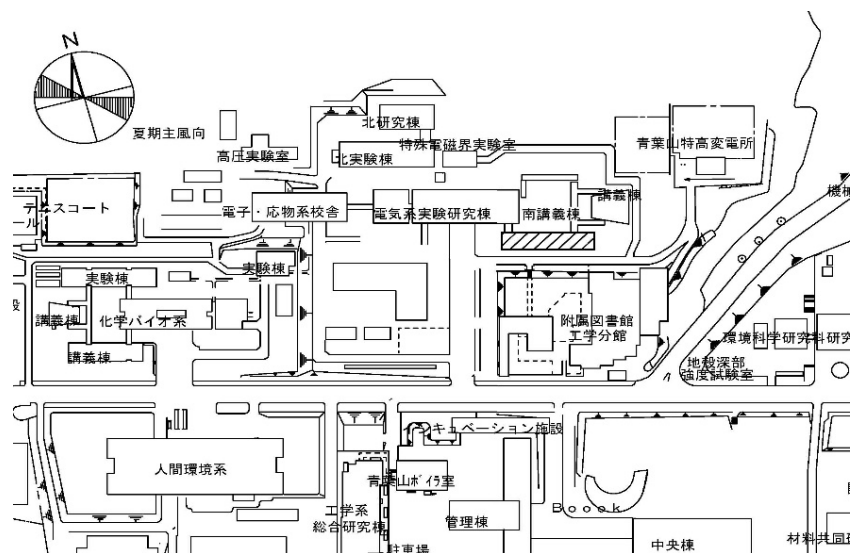

配置図 S=Non Scale

 :本工事建物（電子・応物系南講義棟）

【建物概要】

建物名称：電子・応物系南講義棟

建設年：1966年

構造：鉄筋コンクリート造

階数：2階

建築面積：498㎡

延べ面積：722㎡

【工事概要】

工事場所：宮城県仙台市青葉区荒巻字青葉6番6号
（東北大学青葉山1団地内）

工期：令和2年7月～令和2年9月


工事内容

【給水配管改修】


講義室トイレ系統の給水配管の改修（新設及び撤去）
工事を行う。
（詳細は添付図による）

※施設を使用しながらの工事である。

1. 給水配管の管種は、給水用ライニング鋼管 SGP-PBまたはSGP-VBとする。
2. 天井材質は石膏ボード9.5mm厚+ロックウール化粧吸音板12mm厚とする。
3. 配管作業用天井点検口450□×12か所の新設を行う。

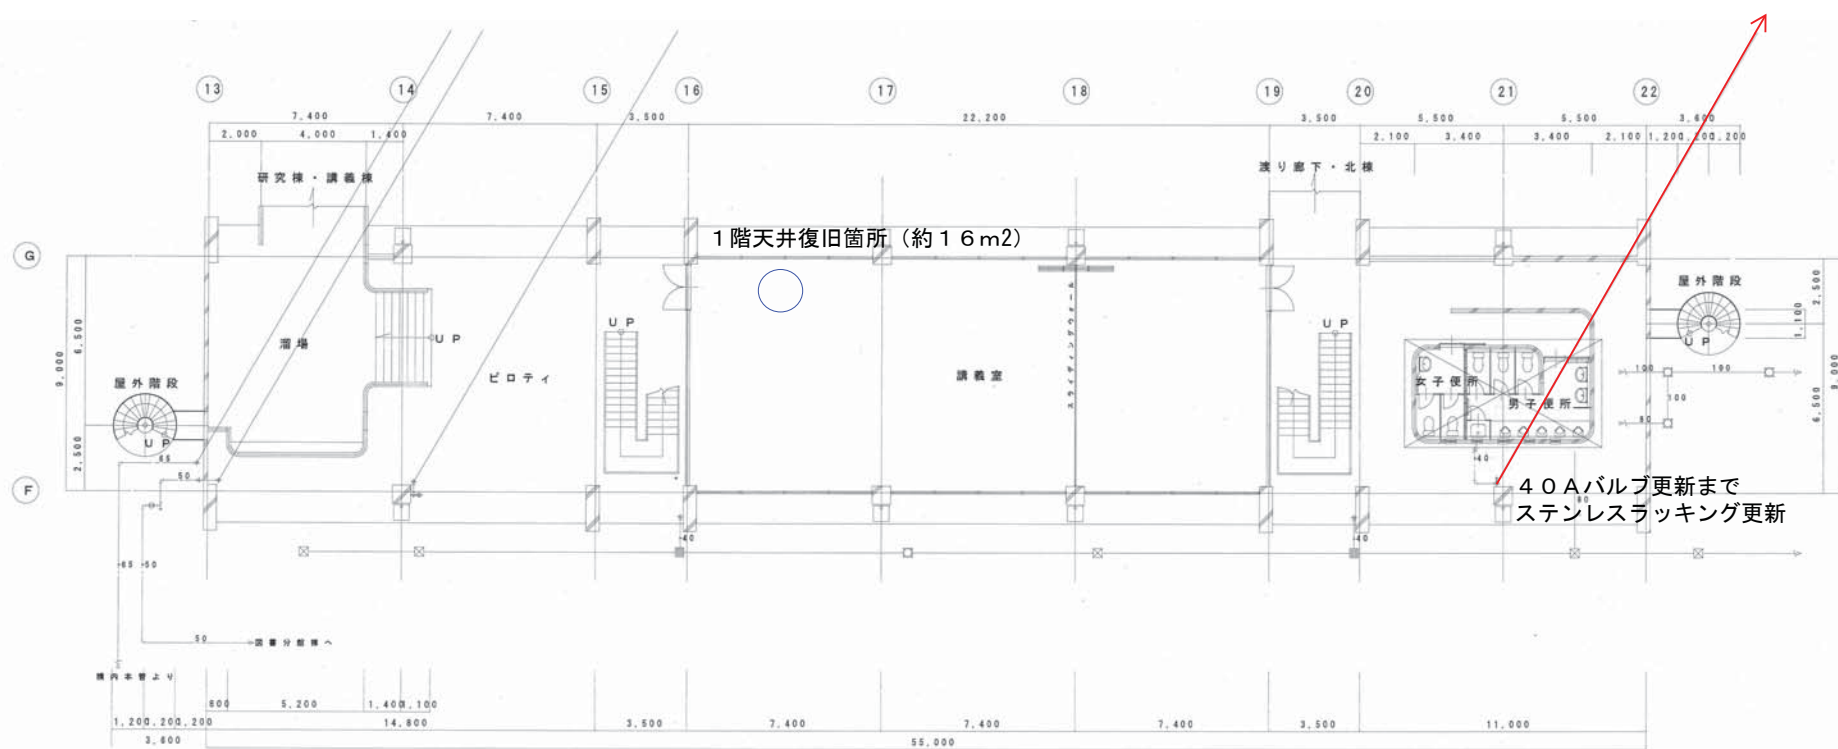

衛生設備 1階平面図

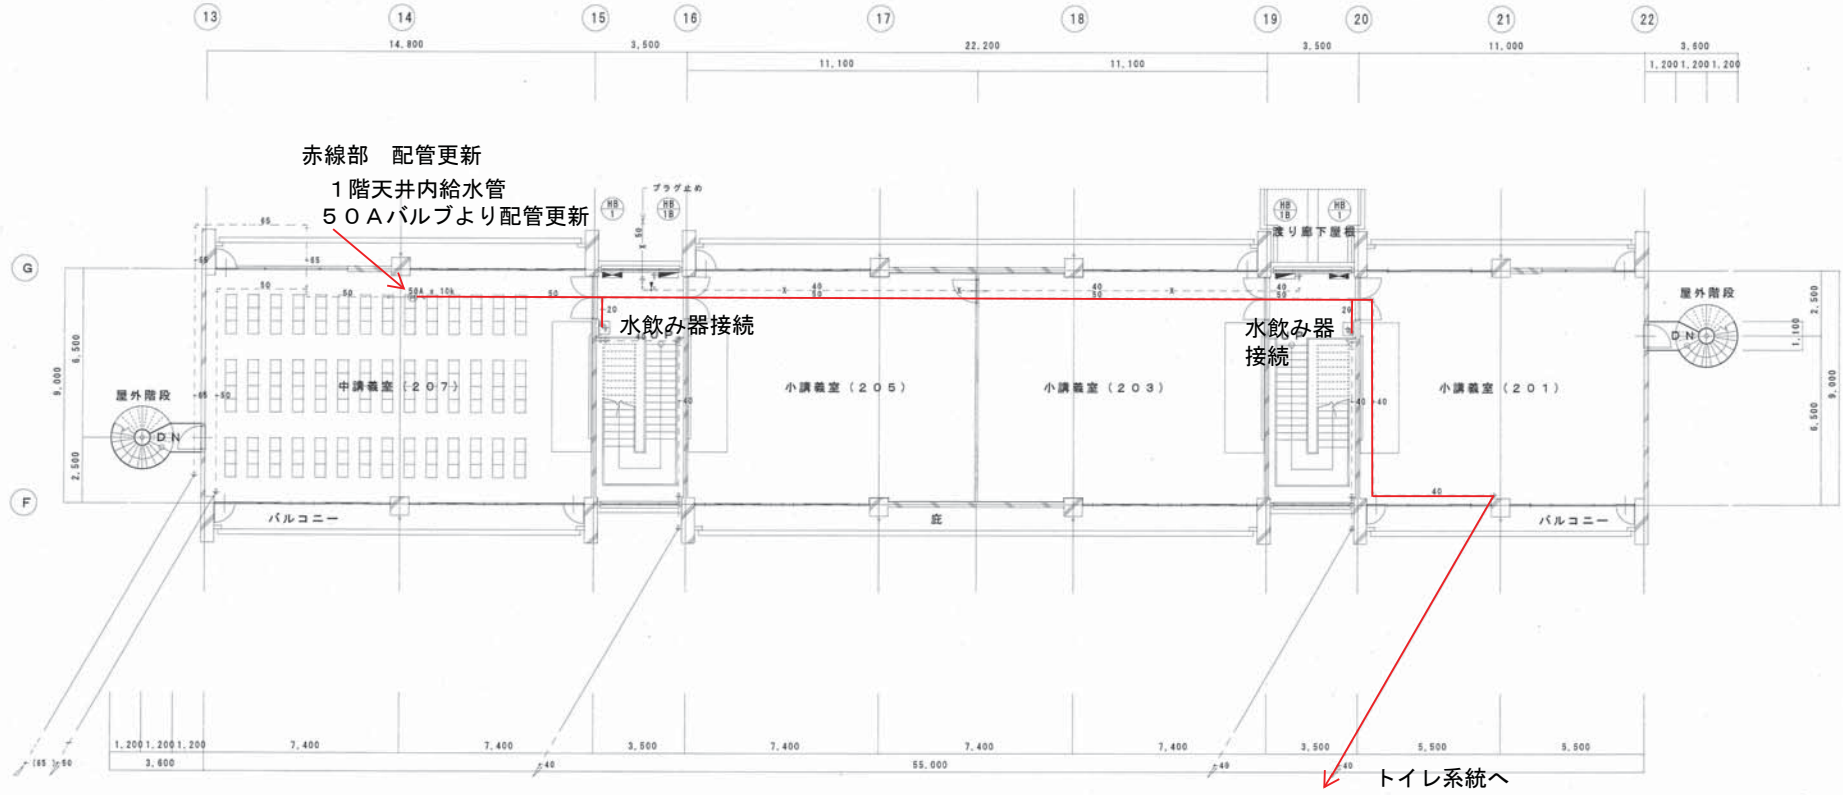

赤線部 配管更新
1階天井内給水管
50Aバルブより配管更新

水飲み器接続

水飲み器
接続

トイレ系統へ

衛生設備 2階平面図