

# 東北大学（青葉山2他）災害復旧（法面）工事

■工事場所 : 宮城県仙台市青葉区荒巻6-3 (東北大学青葉山2団地構内)  
宮城県仙台市青葉区荒巻6-6 (東北大学青葉山1団地構内)  
宮城県仙台市青葉区荒巻519-1176 (東北大学青葉山4団地構内)

■工期 : 令和2年7月～令和3年3月

■計画概要 : 災害復旧 (法面等復旧)

## —青葉山2団地 工事内容—

### ・法面復旧

土のう 90袋

### ・市道側法面①復旧

土工

大型土のう撤去・処分 128袋

吹付砕 270m

ラス張り 175㎡

鉄筋挿入工 L2m 186本

等

### ・市道側法面②復旧

土工


大型土のう撤去・処分 4袋

ふとんかご設置 (H500\*D1200) 42m (階段式)

等

凡例

■ : 本工事範囲

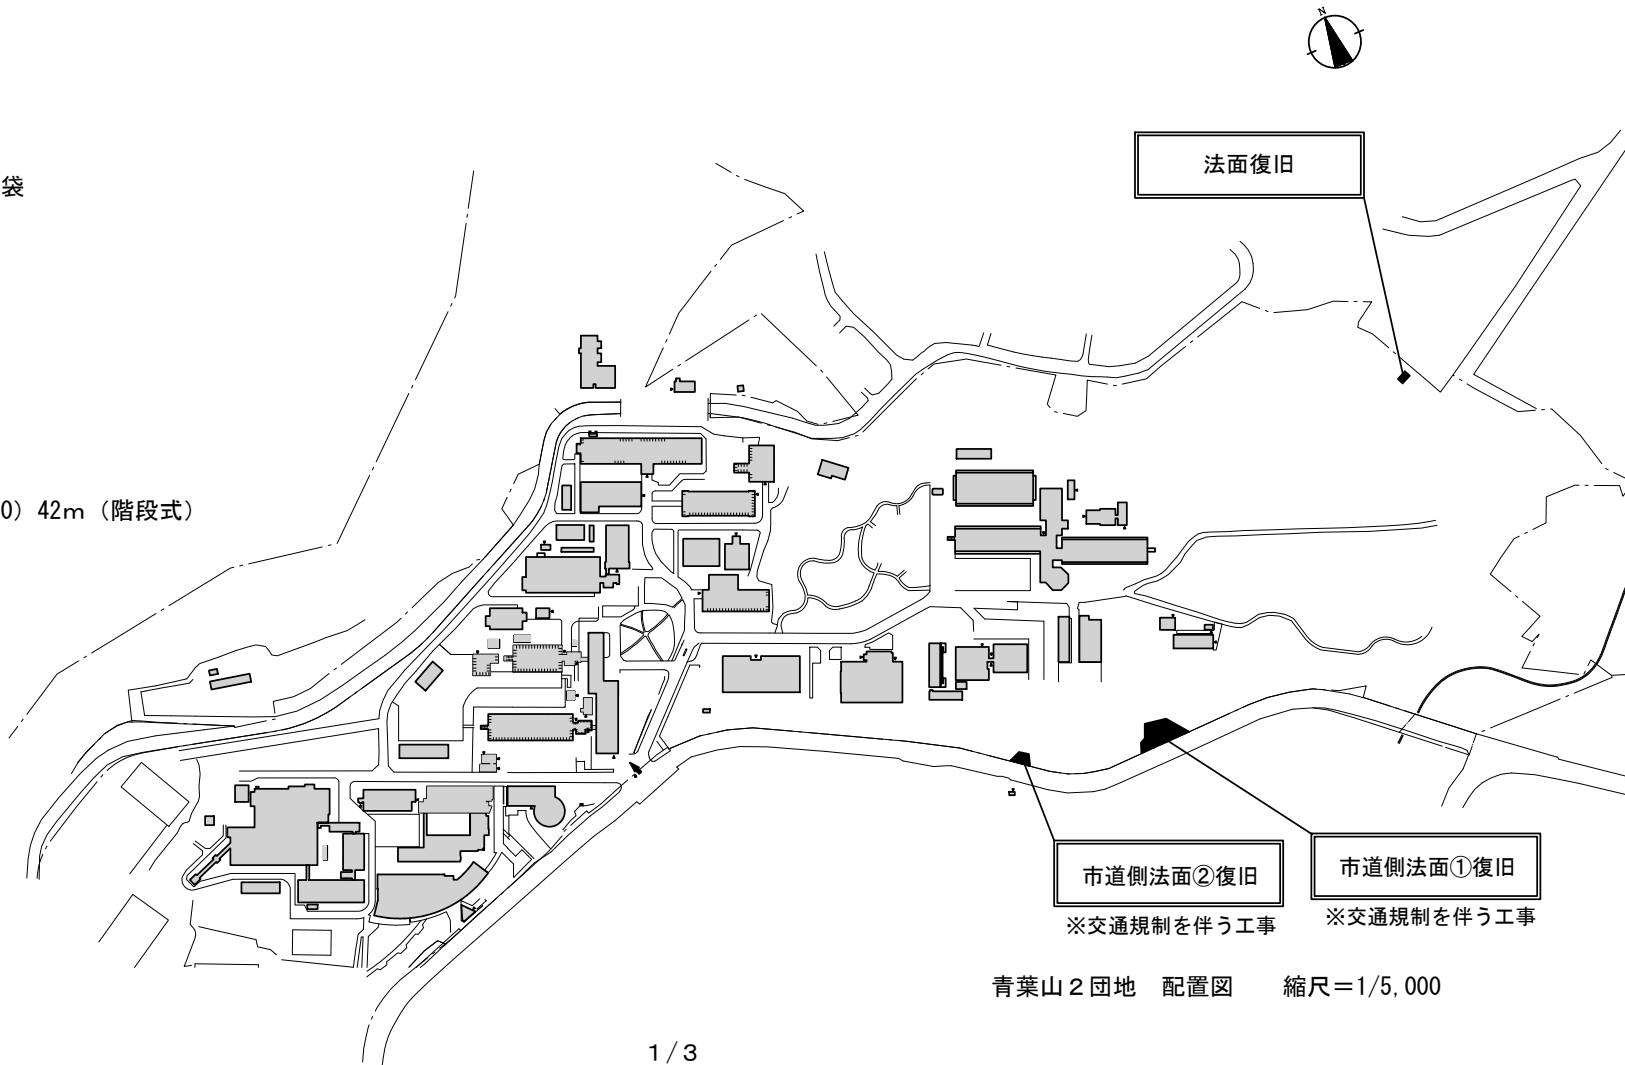

# 東北大学（青葉山2他）災害復旧（法面）工事

## —青葉山1団地 工事内容—

### ・法面復旧

土工

ふとんかご設置（H500×D1200）160m（階段式）

土のう 85袋

既存法枠ブロック補強アンカーピン設置 52本

現場打ちコンクリート縁石撤去・復旧 11m


等

### ・よう壁復旧（上部地盤流出部）

土のう 40袋

凡例

■ : 本工事範囲

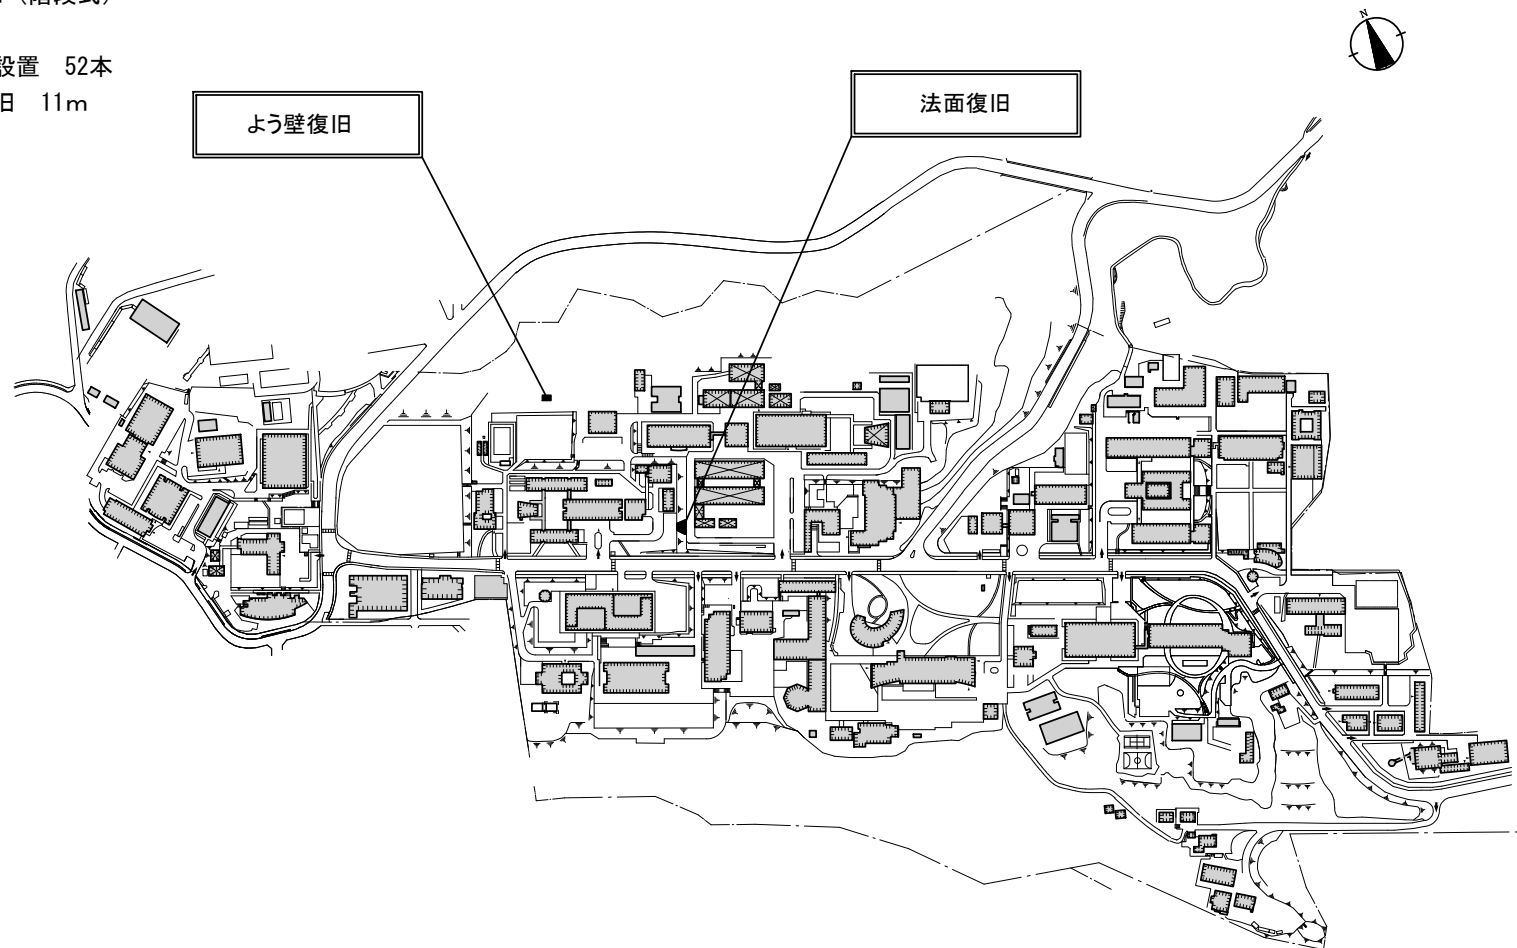

青葉山1団地 配置図 縮尺=1/5,000

# 東北大学（青葉山2他）災害復旧（法面）工事

## —青葉山4団地 工事内容—

### ・法面復旧

#### 土工



ふとんかご設置 (H500\*D1200) 395m (階段式)

アスファルト舗装撤去復旧 37㎡

プレキャストU型側溝撤去復旧 13m

ガードレール撤去復旧 14m

等

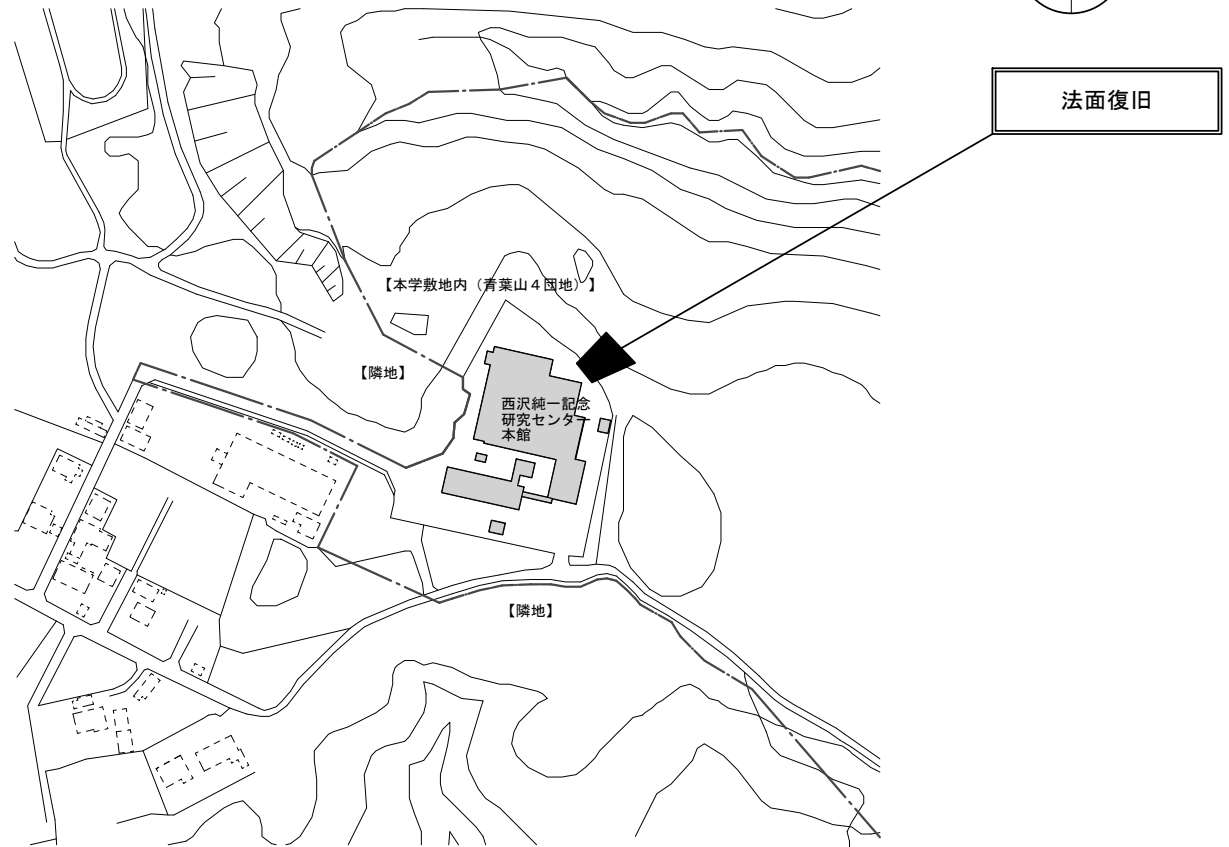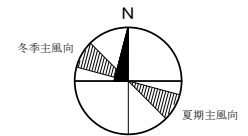

凡例

■ : 本工事範囲

青葉山4団地 配置図 縮尺=1/3,000