

工事名称

東北大学(青葉山2)応用薬学総合研究棟空調電源増設工事

工事概要




【工事場所】
宮城県仙台市青葉区荒巻字青葉6-3 (東北大学青葉山2団地構内)

【工期】
令和2年9月 ~ 令和2年12月

【建物名等】
応用薬学総合研究棟
・構造 RC造
・階数 地上4階
・延べ面積 4,209 m²

【工事内容】
○応用薬学総合研究棟
・受変電設備
 単相変圧器(100kVA)1台増設
 低圧電灯配電盤1面増設
・電灯設備
 電気室から1~3階EPSまで幹線ケーブル敷設
 1~3階EPS分電盤6面増設

【施工条件】
○停電を伴う施工は、大学の指定する土日祝日に行うこと。

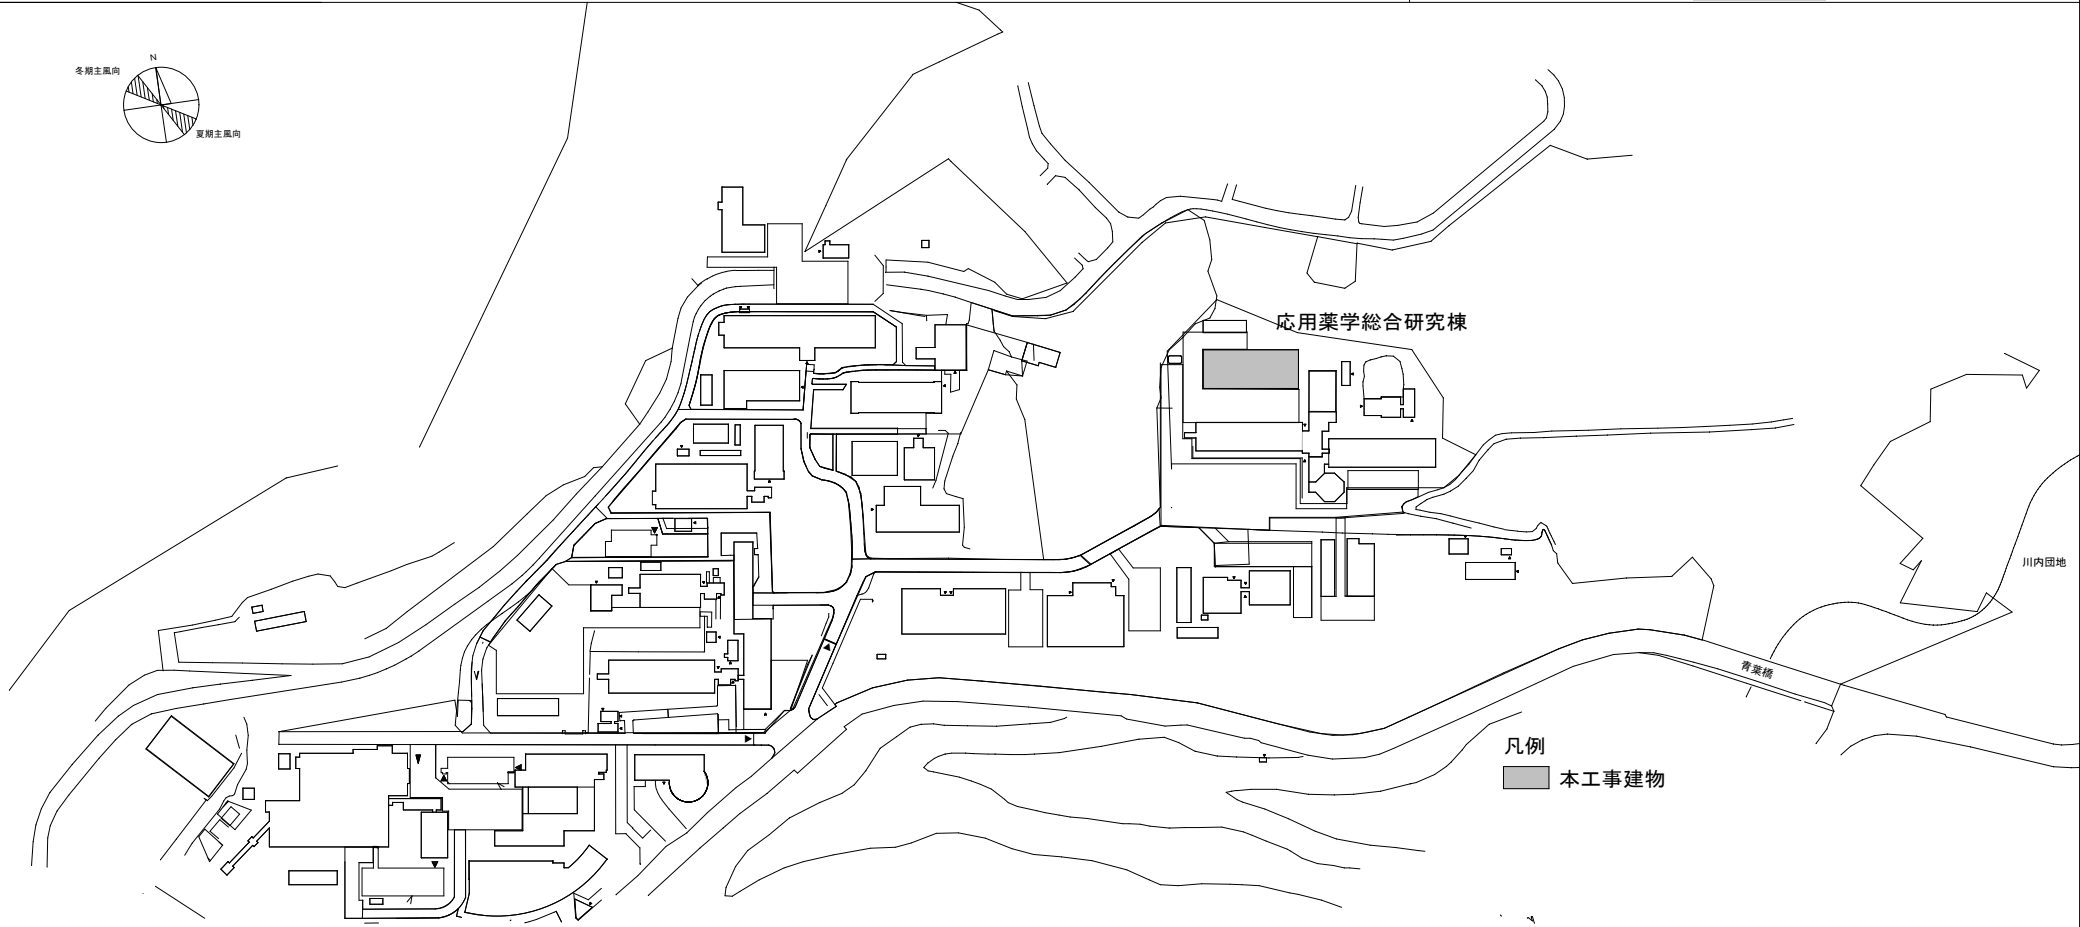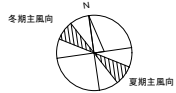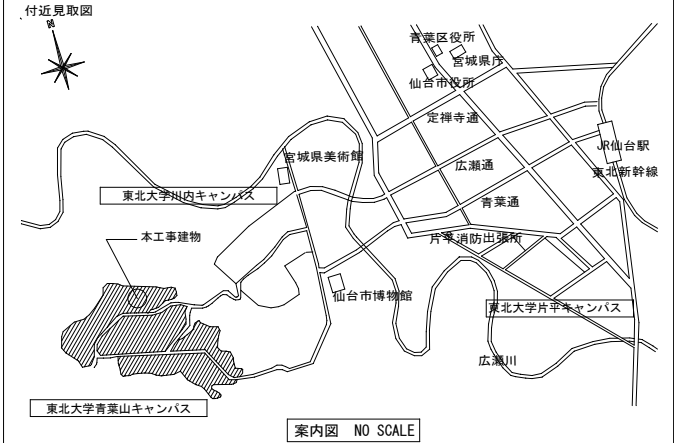

配置図 S=1/4000