



東北大学（川内1）国際文化研究科西棟等トイレ改修電気設備工事

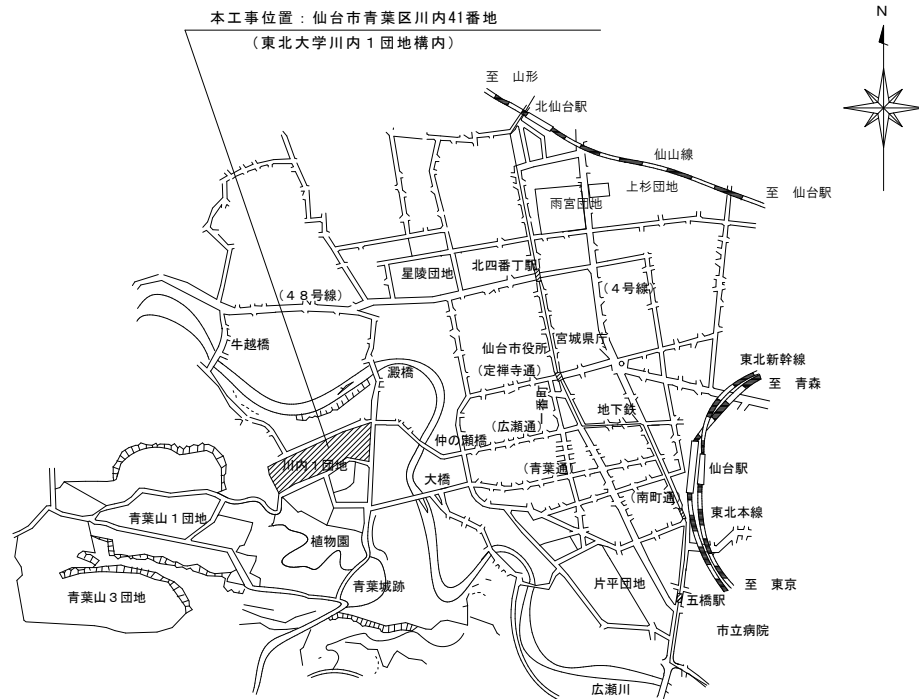

案内図 S=Non Scale

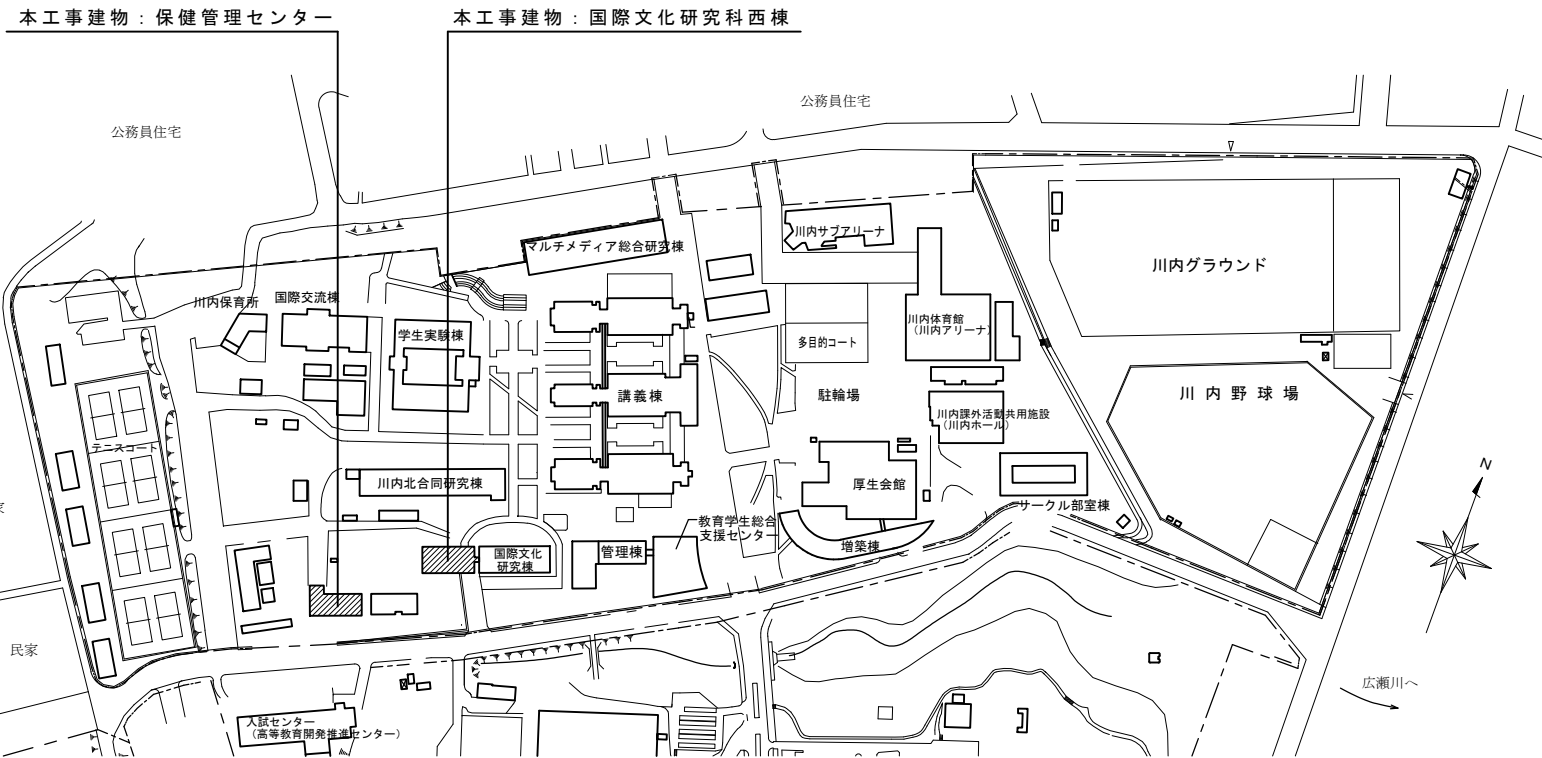

配置図 S=Non Ccale

【建物概要】

建物名称	国際文化研究科西棟	保健管理センター
建設年	1986年	1994年
構造	鉄筋コンクリート造	鉄筋コンクリート造
階数	4階建て	2階建て
建築面積	439 m ²	364 m ²
延床面積	1,547 m ²	686 m ²
改修面積	74 m ²	30 m ²

【工事概要】

工事場所：宮城県仙台市青葉区川内41番地（東北大学川内1団地構内）



工期：令和2年9月～令和3年1月

施工条件：保健管理センターについては、工事の始期を11月12日以降とする。



工事内容：

建物名称	国際文化研究科西棟	保健管理センター
電気設備	電灯設備	電灯設備 誘導支援設備
建築 (別途工事)	内装改修 床・壁・天井仕上げ改修等 建具改修	内装改修 床・壁・天井仕上げ改修等 建具改修
機械設備 (別途工事)	暖房設備、換気設備、衛生 器具設備、給排水設備、 都市ガス設備	暖房設備、換気設備、衛生 器具設備、給排水設備、 都市ガス設備

※施設を利用しながらの工事であり、工事中の仮設工事等を含む

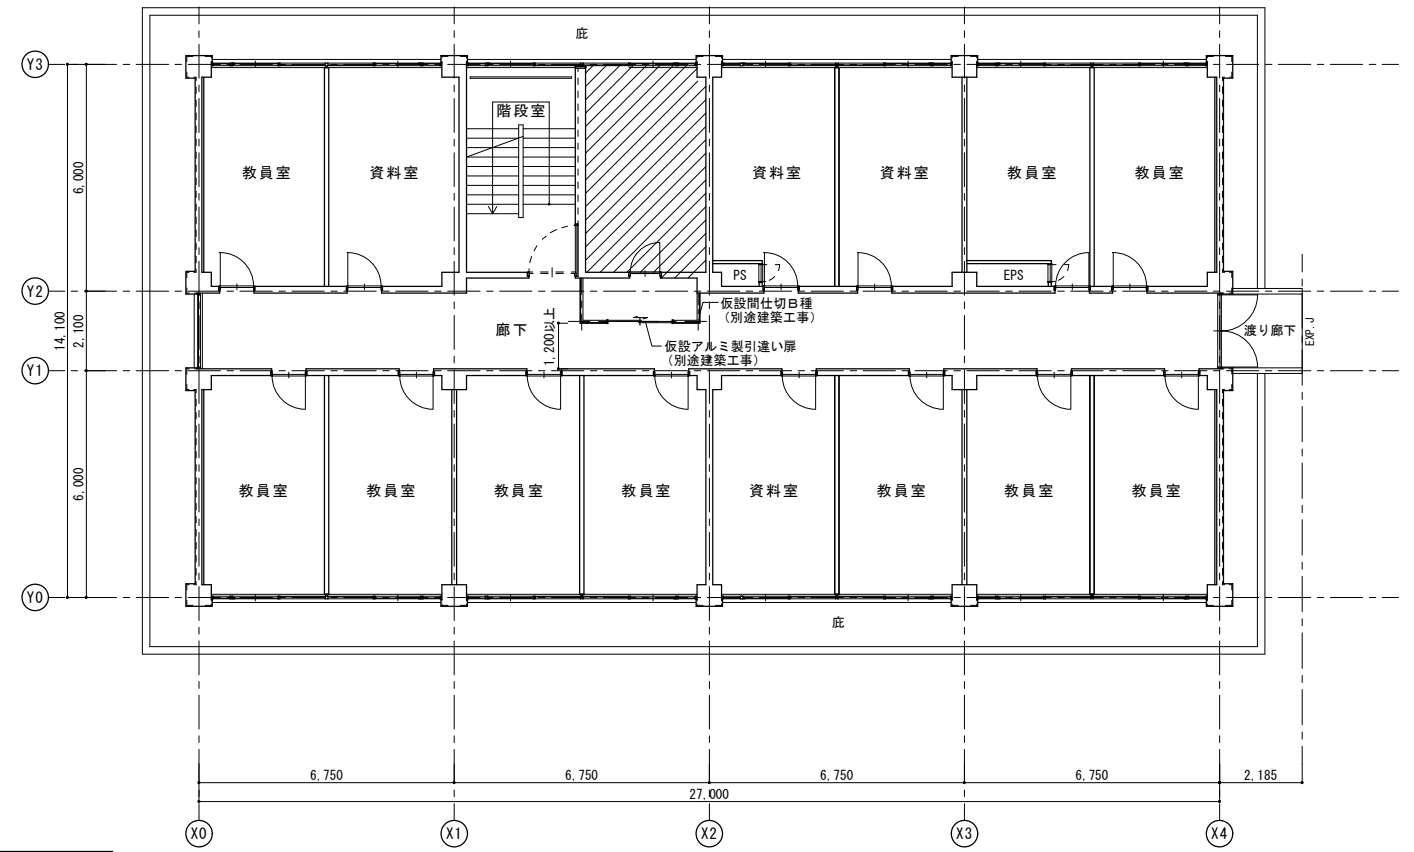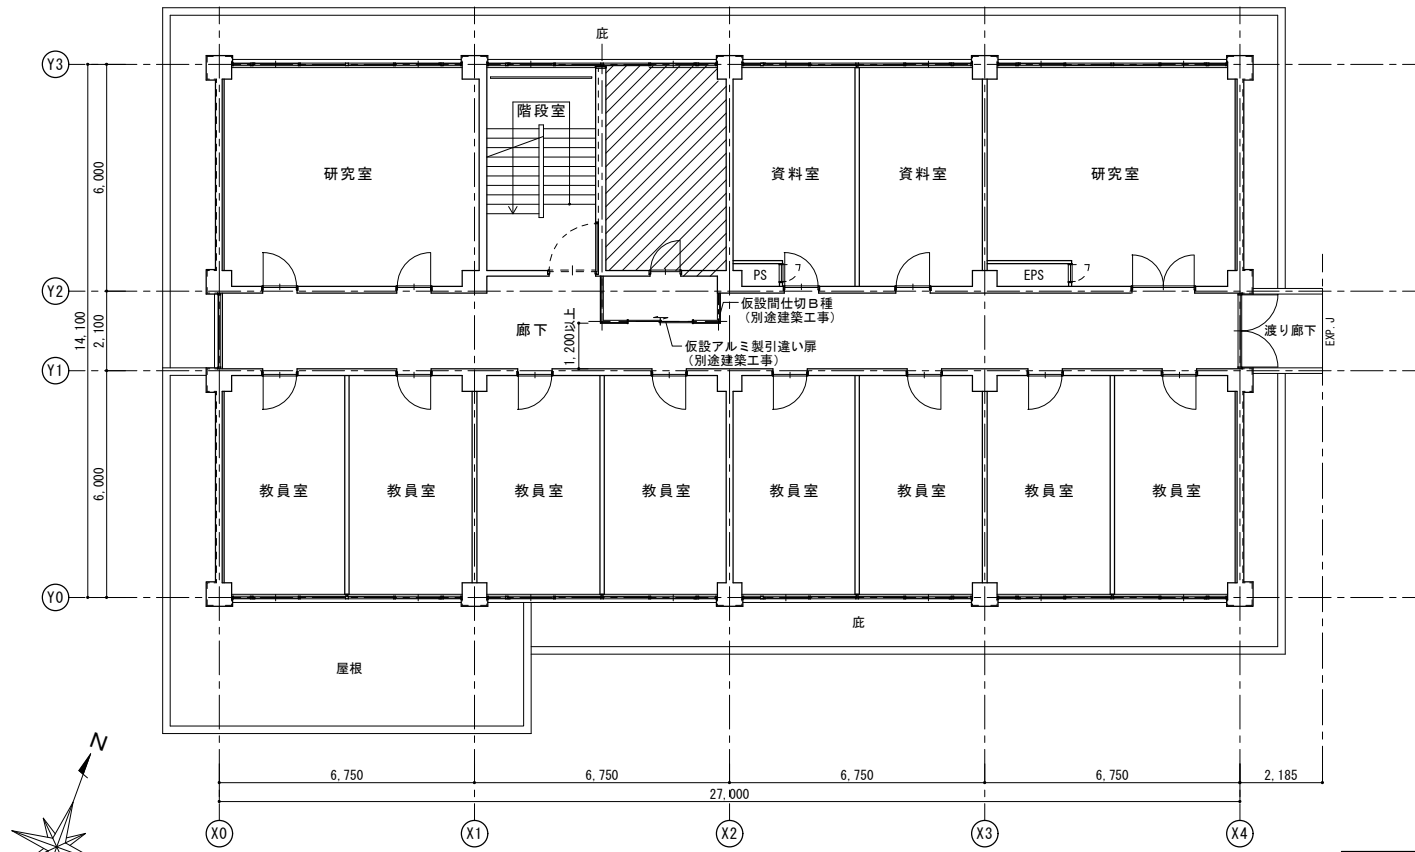

* 内部階段及び廊下で、工事関係者が通行する部分は床養生を行うこと。

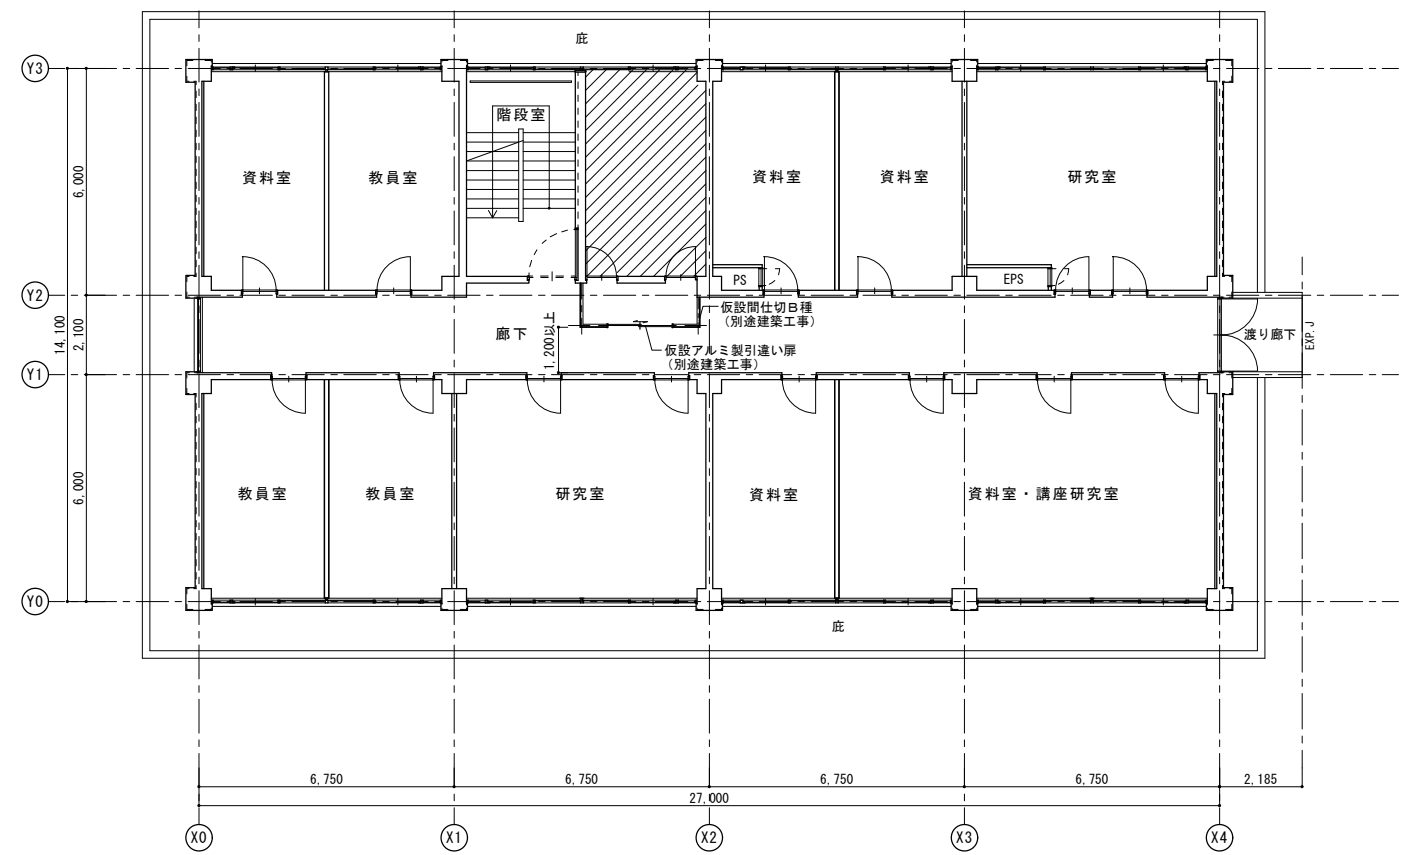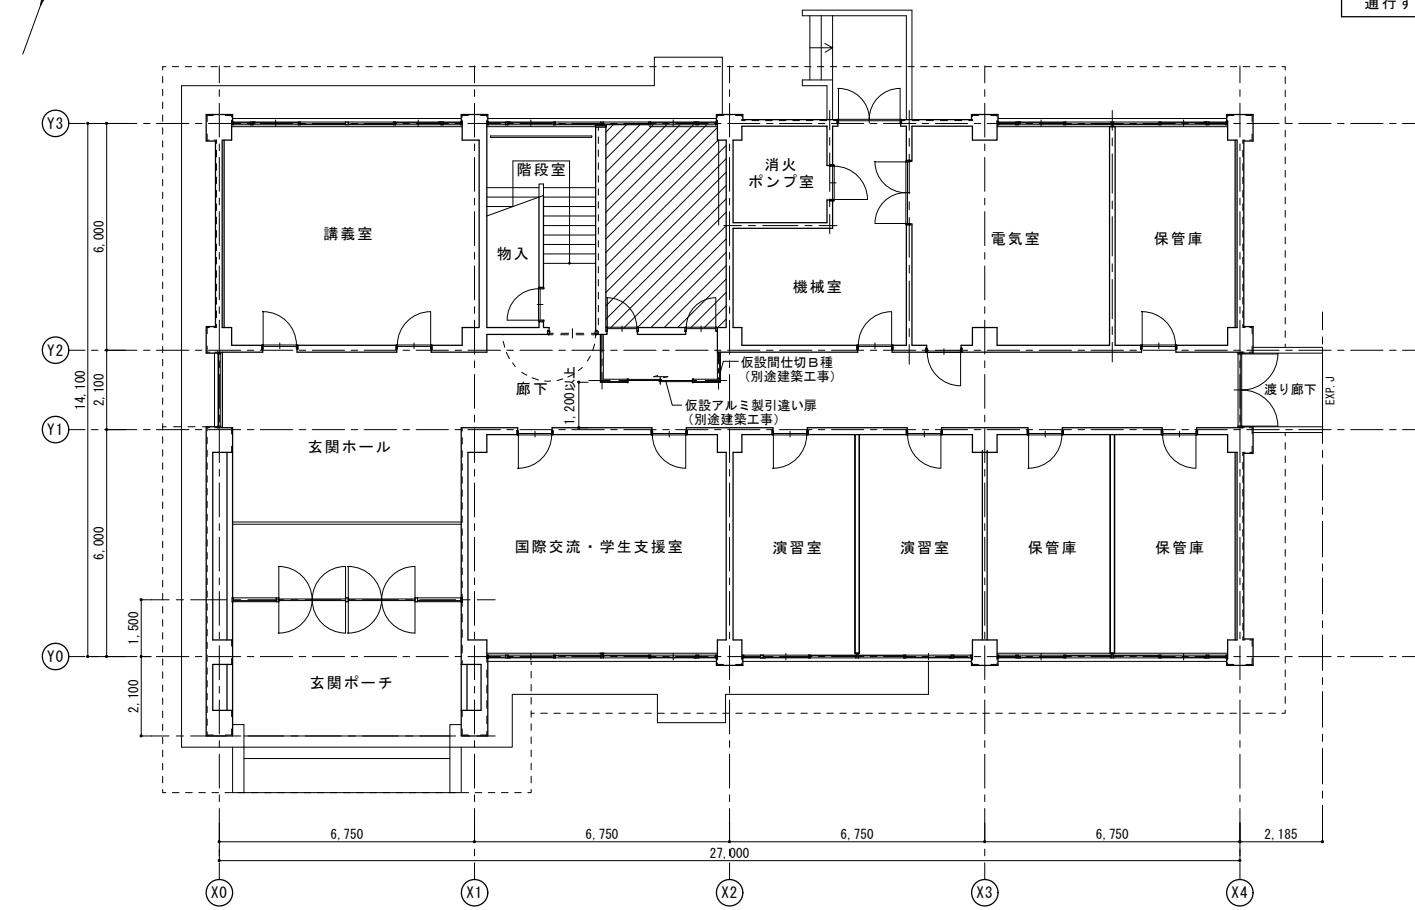


: 改修範囲

凡例


	鉄筋コンクリート		
	LGS下地壁 (別途建築工事)		
	吹付 UF (別途建築工事)		
	GW t=50充填(24kg/m3) (別途建築工事)		
	衛生器具新設 (別途機械設備工事)		

改修部分床面積表


階	計算式	計
1	3.375 × 5.490	18.5287
2	3.375 × 5.525	18.6468
3	3.375 × 5.575	18.8156
4	3.375 × 5.575	18.8156
計		74.8067
		74.80m2

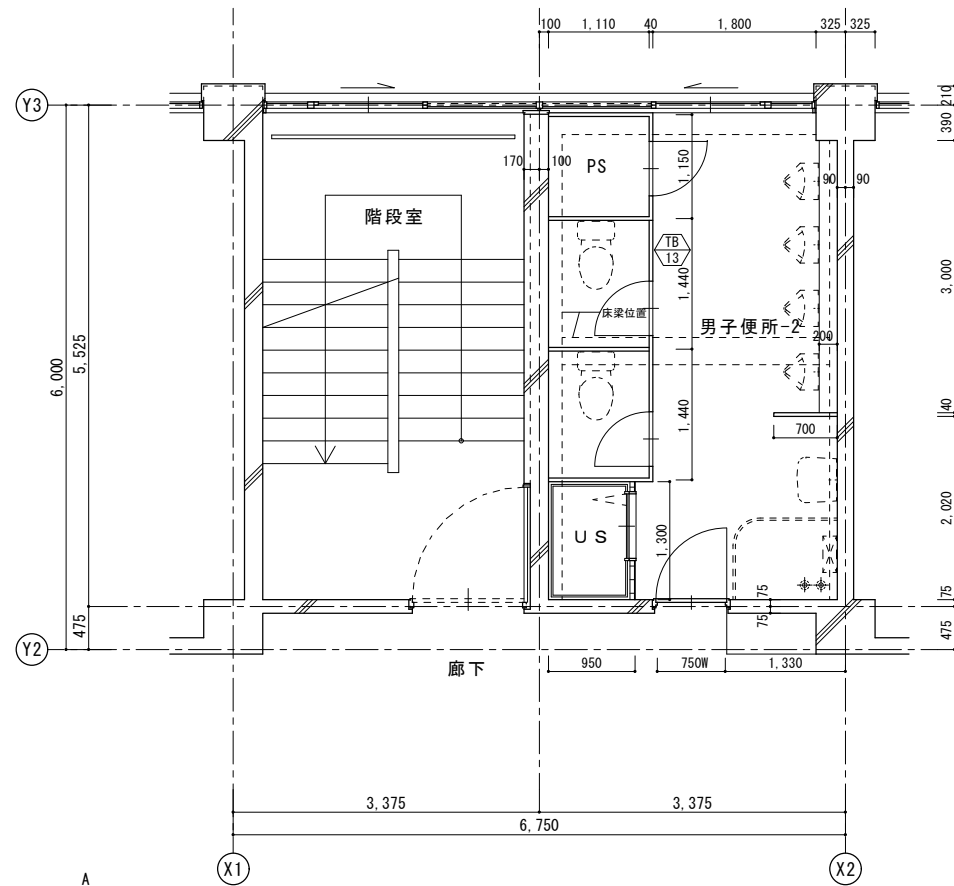


改修前 2階平面詳細図

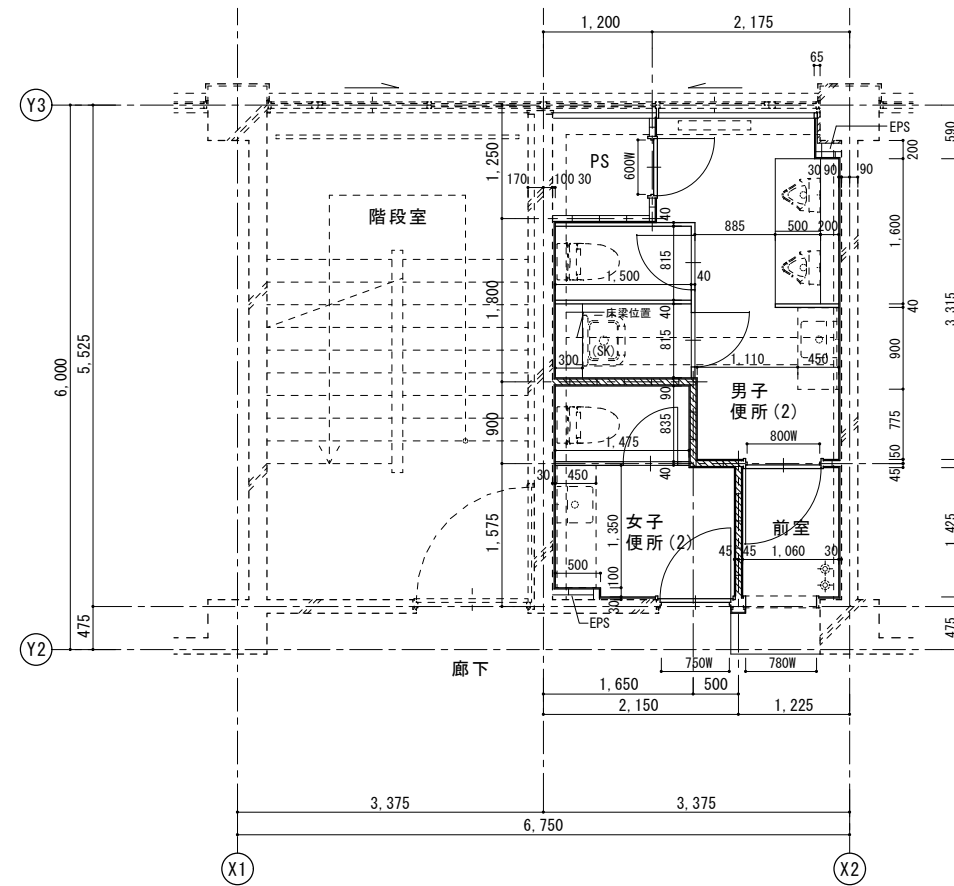


改修後 2階平面詳細図

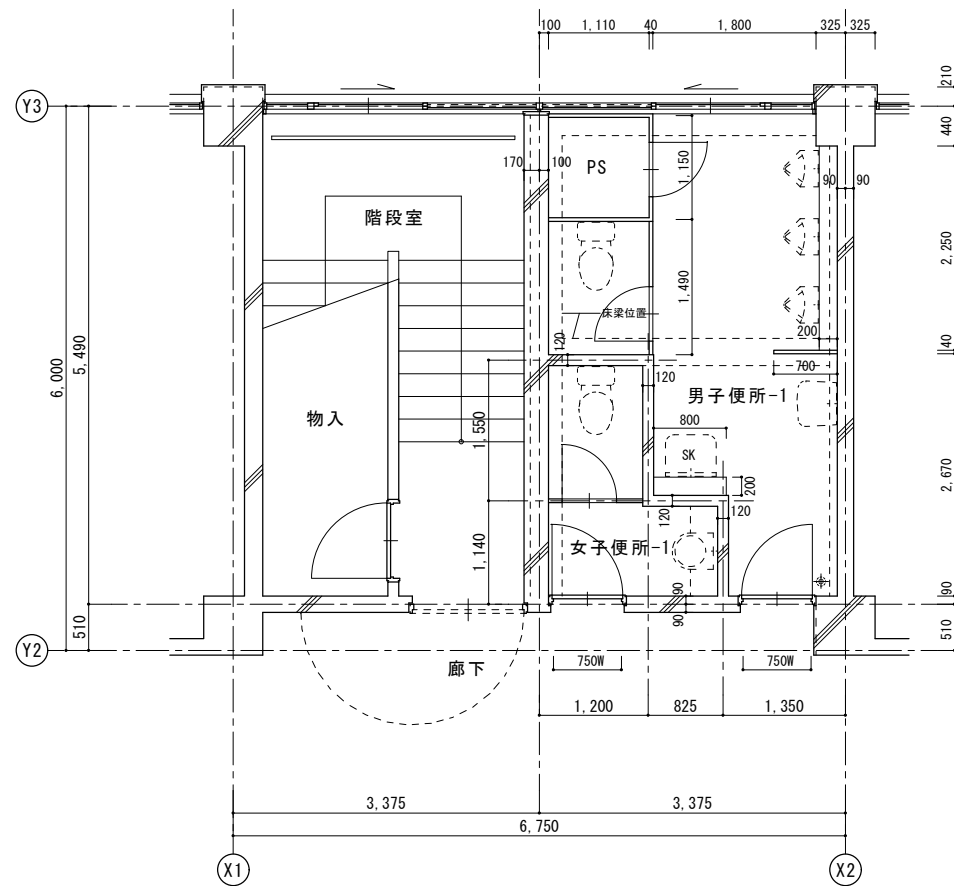

改修前 1階平面詳細図

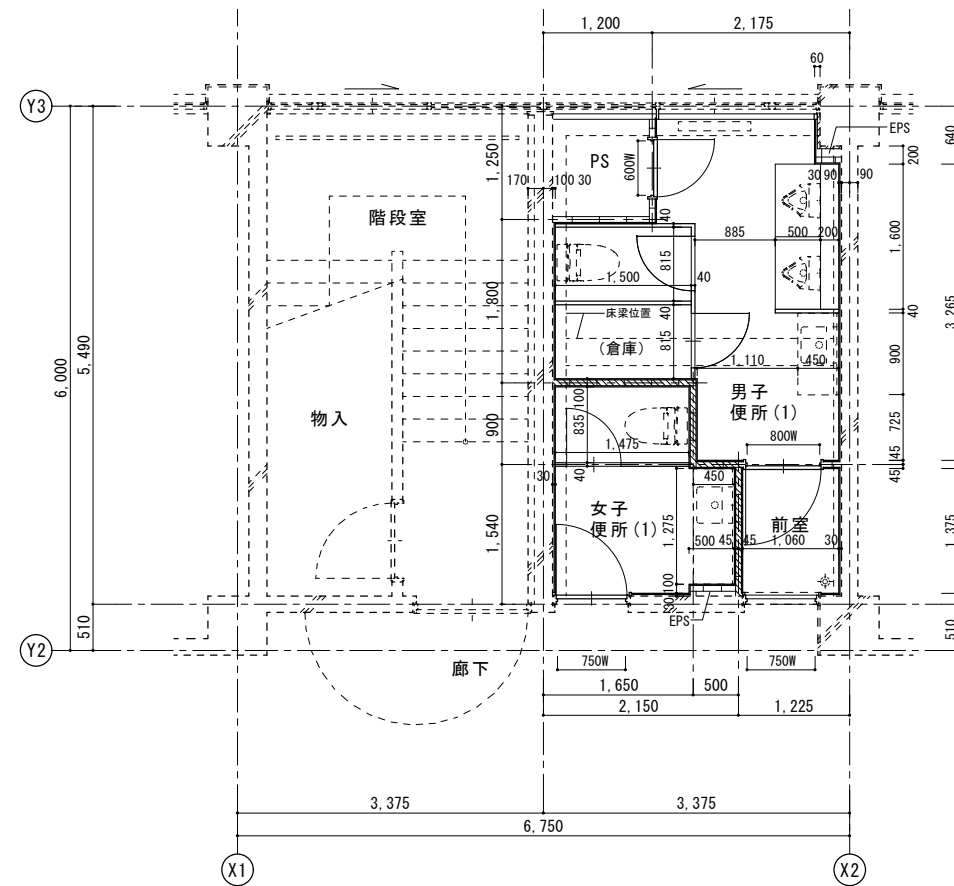


改修後 1階平面詳細図

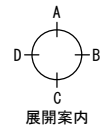


凡例



	鉄筋コンクリート		
	LGS下地壁 (別途建築工事)		
	吹付 UF (別途建築工事)		
	GW t=50充填(24kg/m ³) (別途建築工事)		
	衛生器具新設 (別途機械設備工事)		

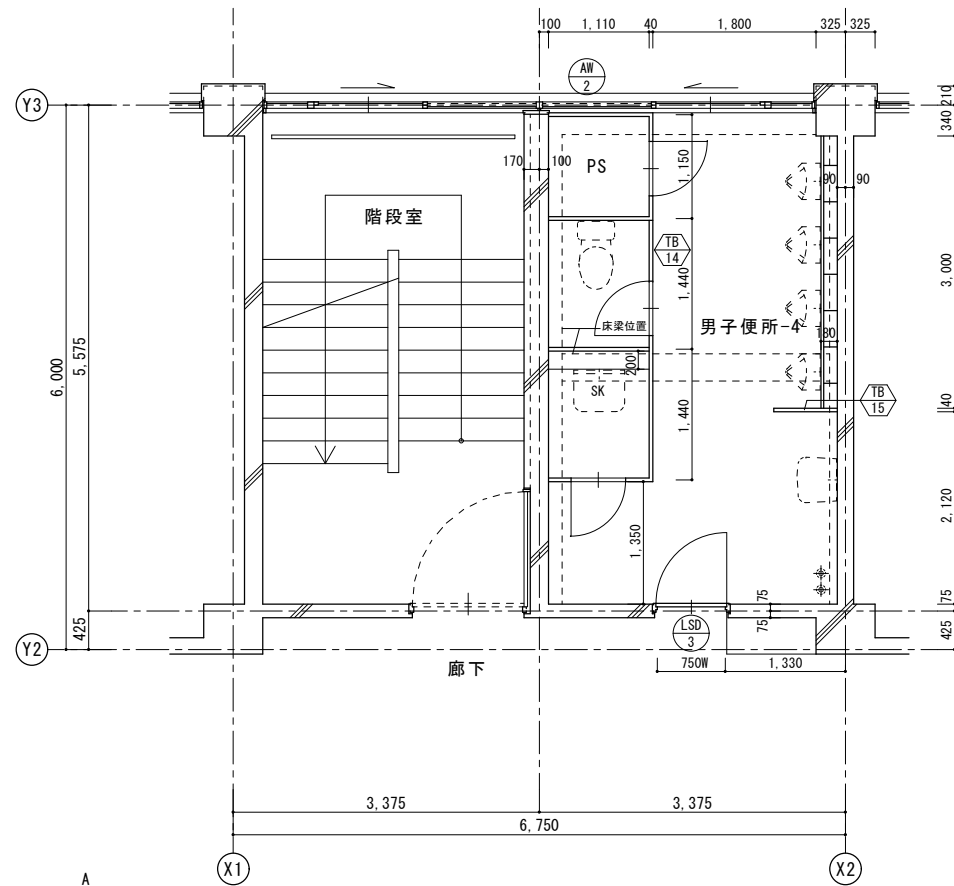


改修前 4階平面詳細図

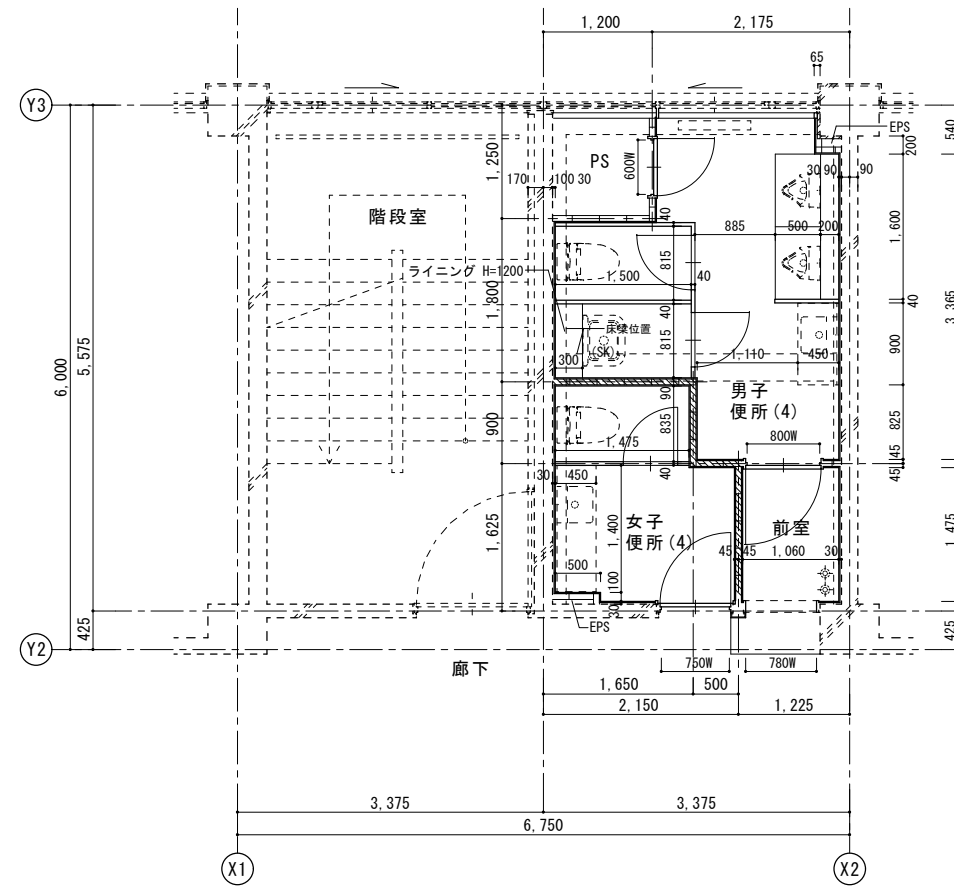


改修後 4階平面詳細図

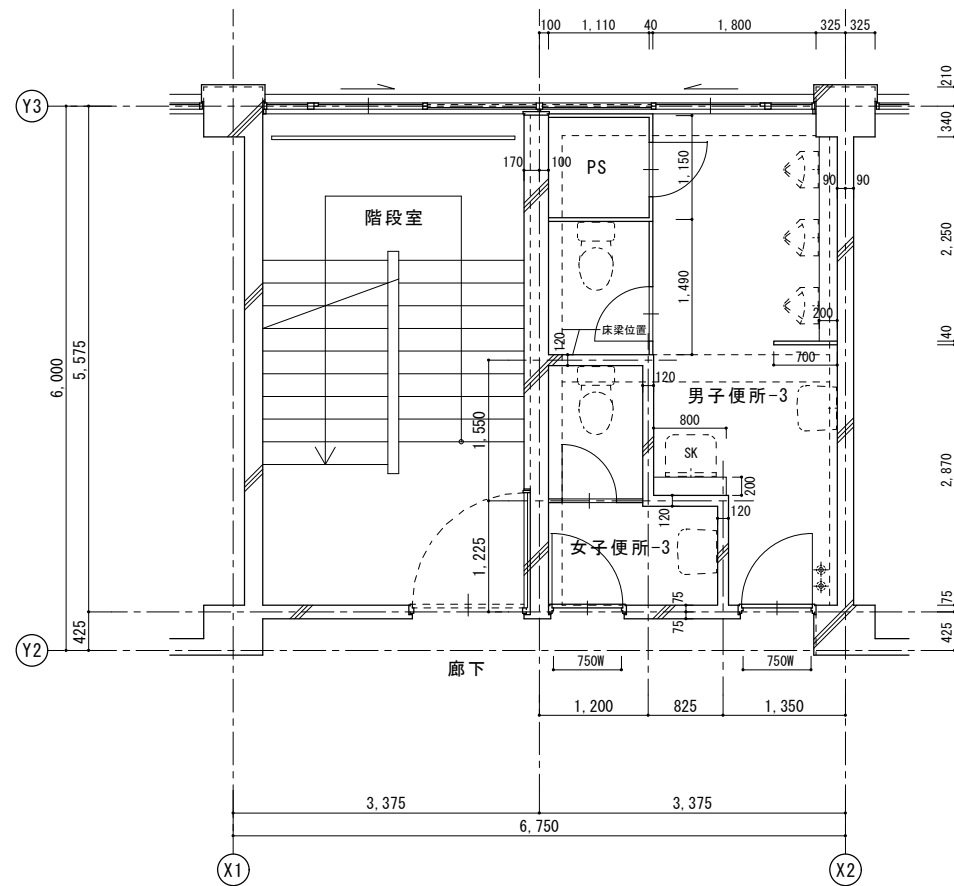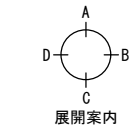

改修前 3階平面詳細図


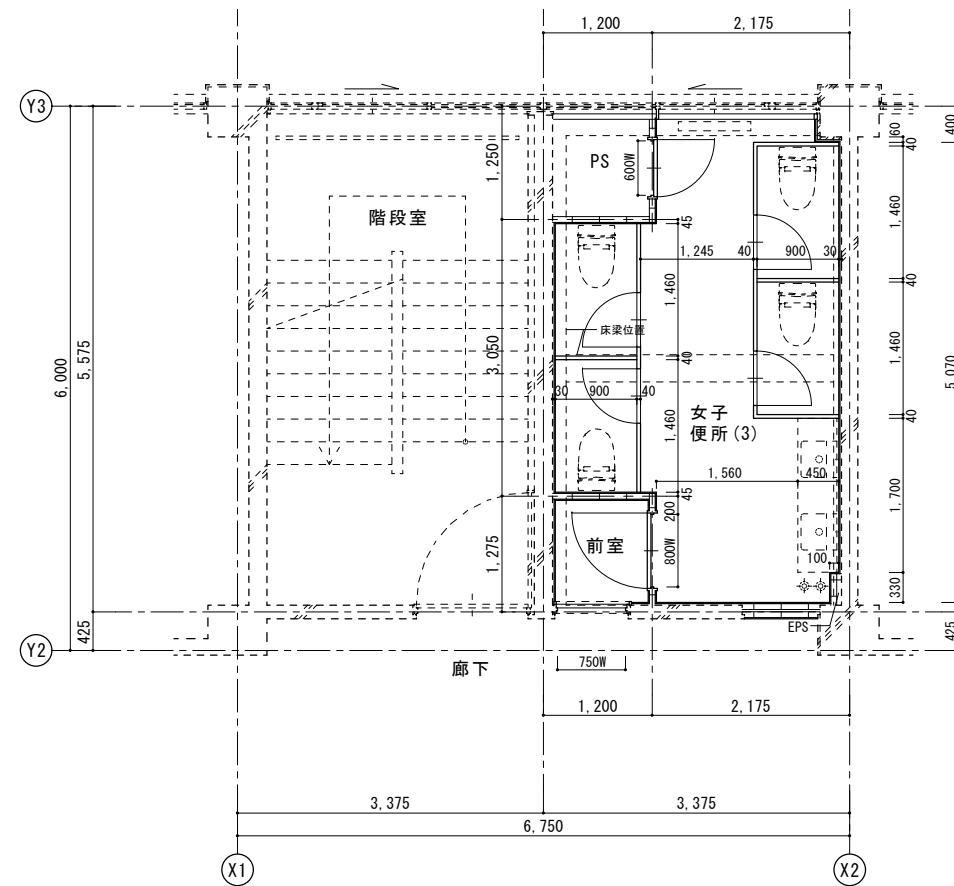


改修後 3階平面詳細図

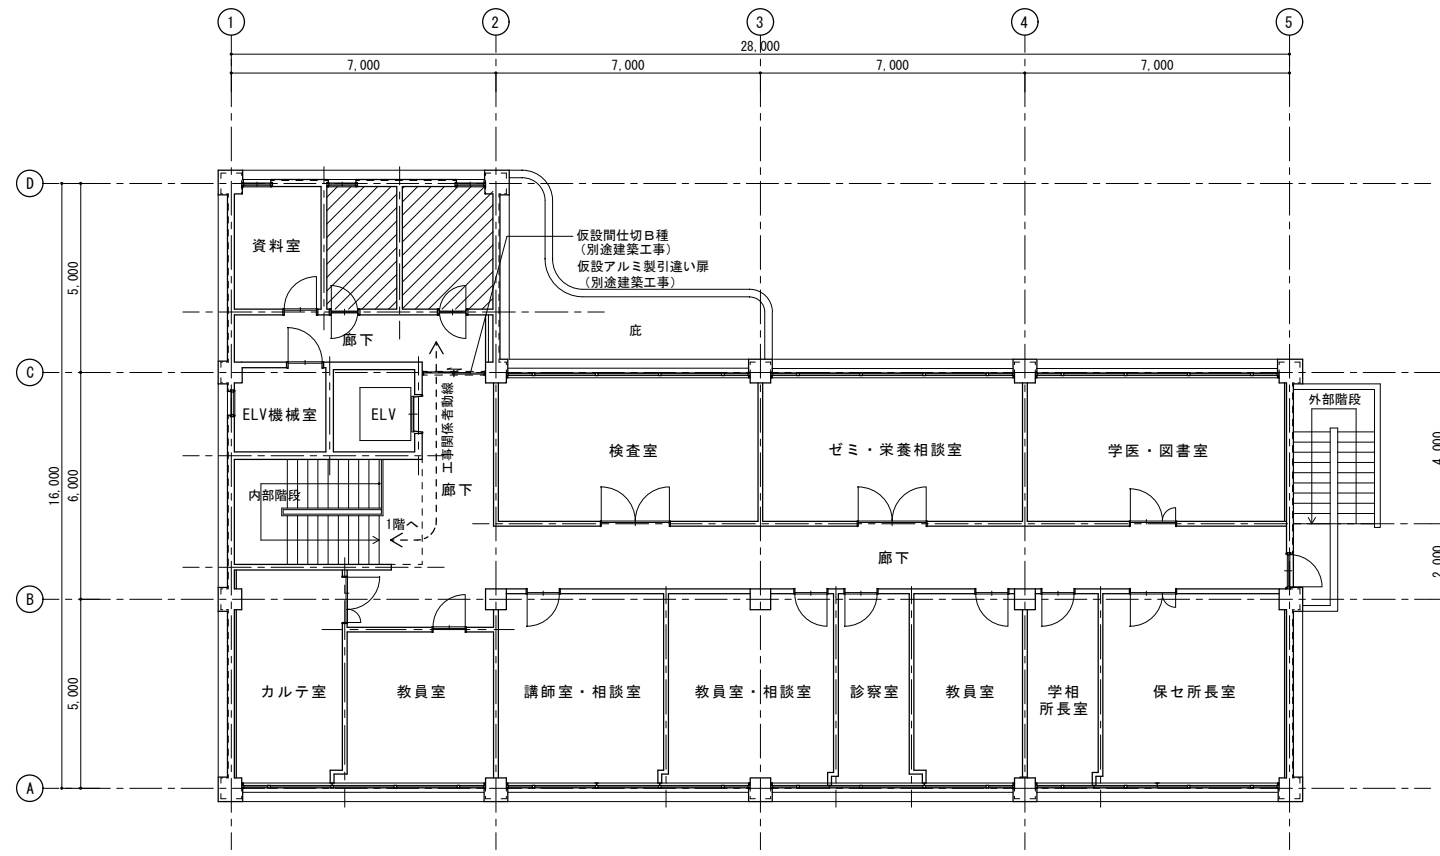


2階平面図

* 内部階段及び廊下で、工事関係者が通行する部分は床養生を行うこと。

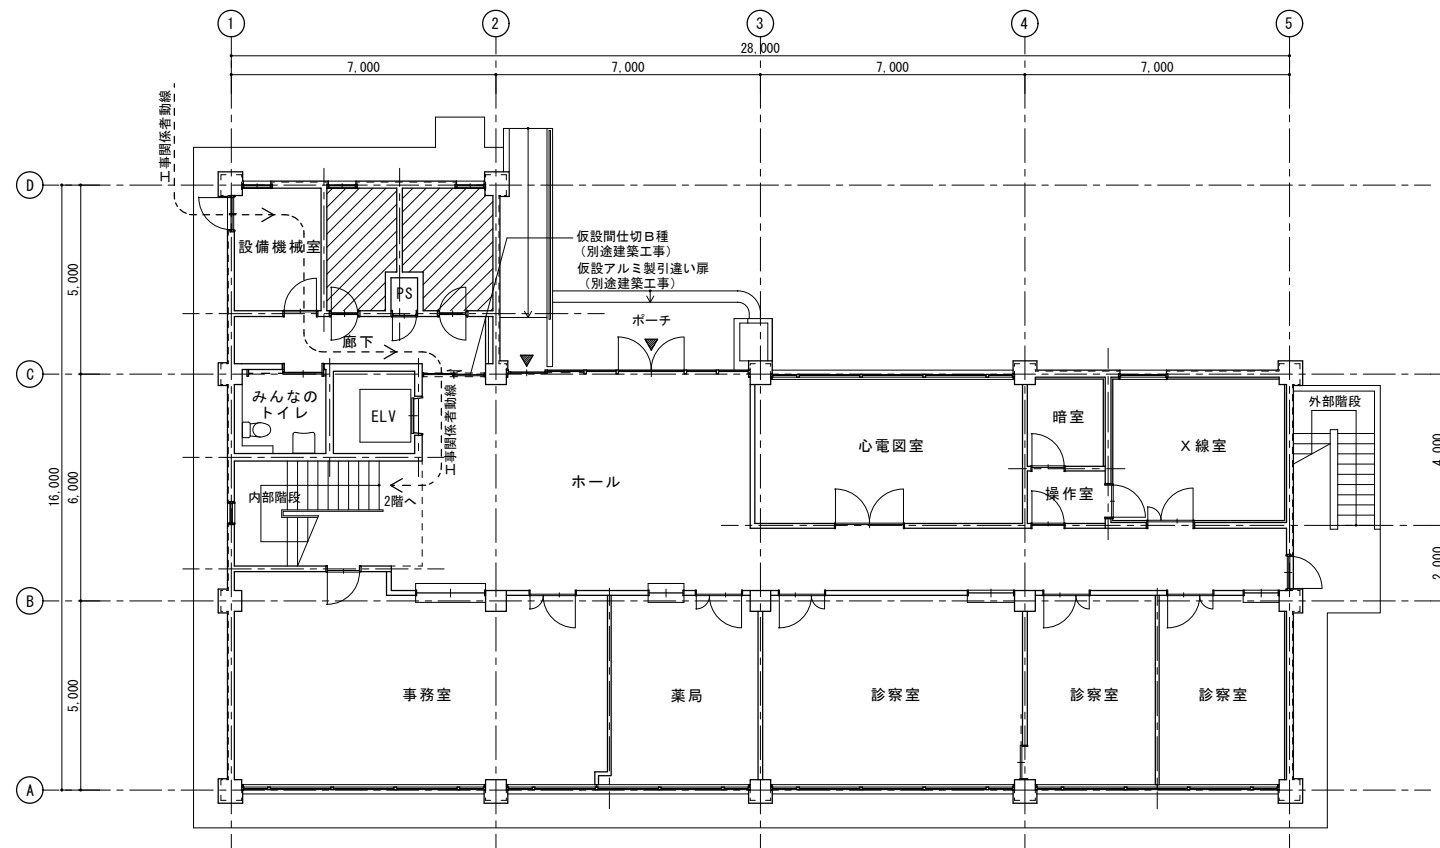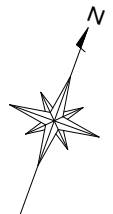


1階平面図

: 改修範囲

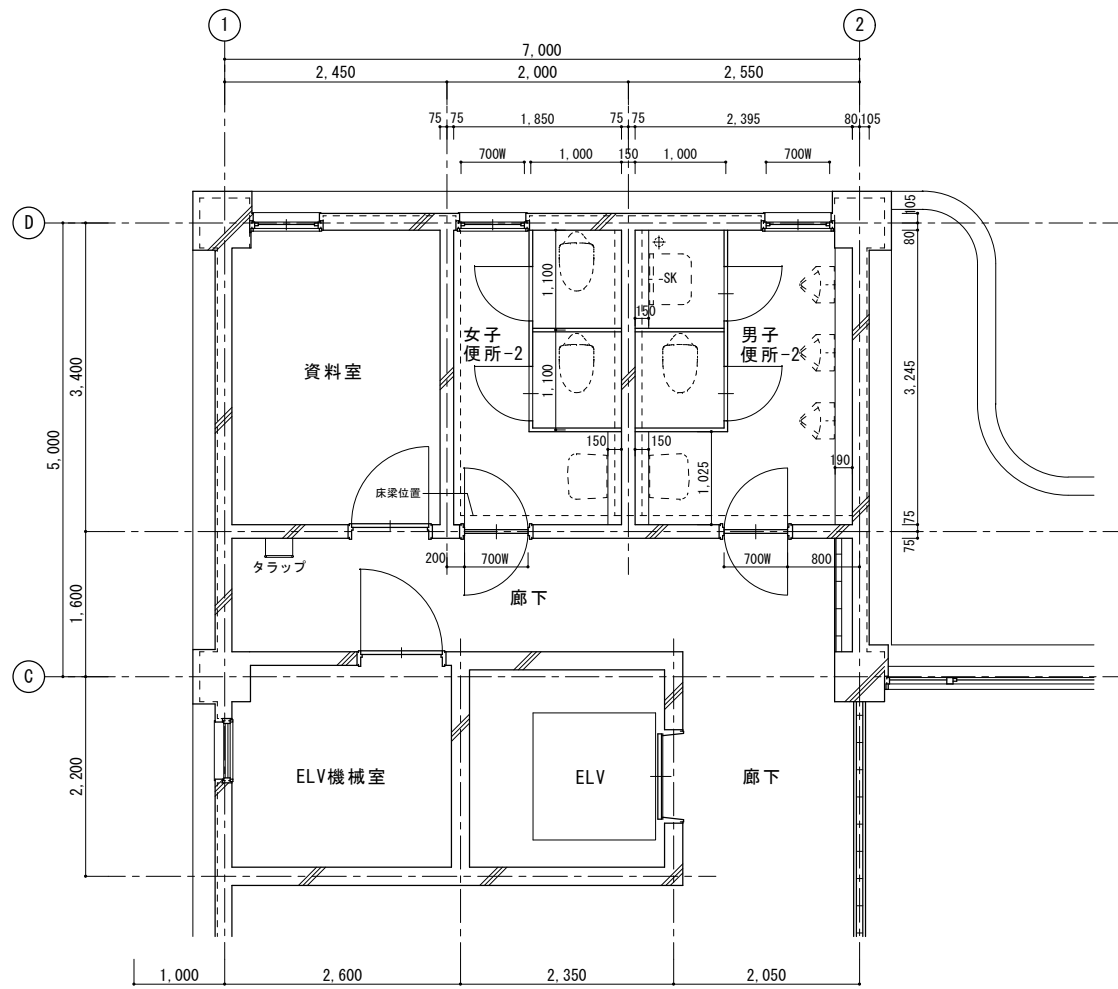

改修前 2階平面詳細図

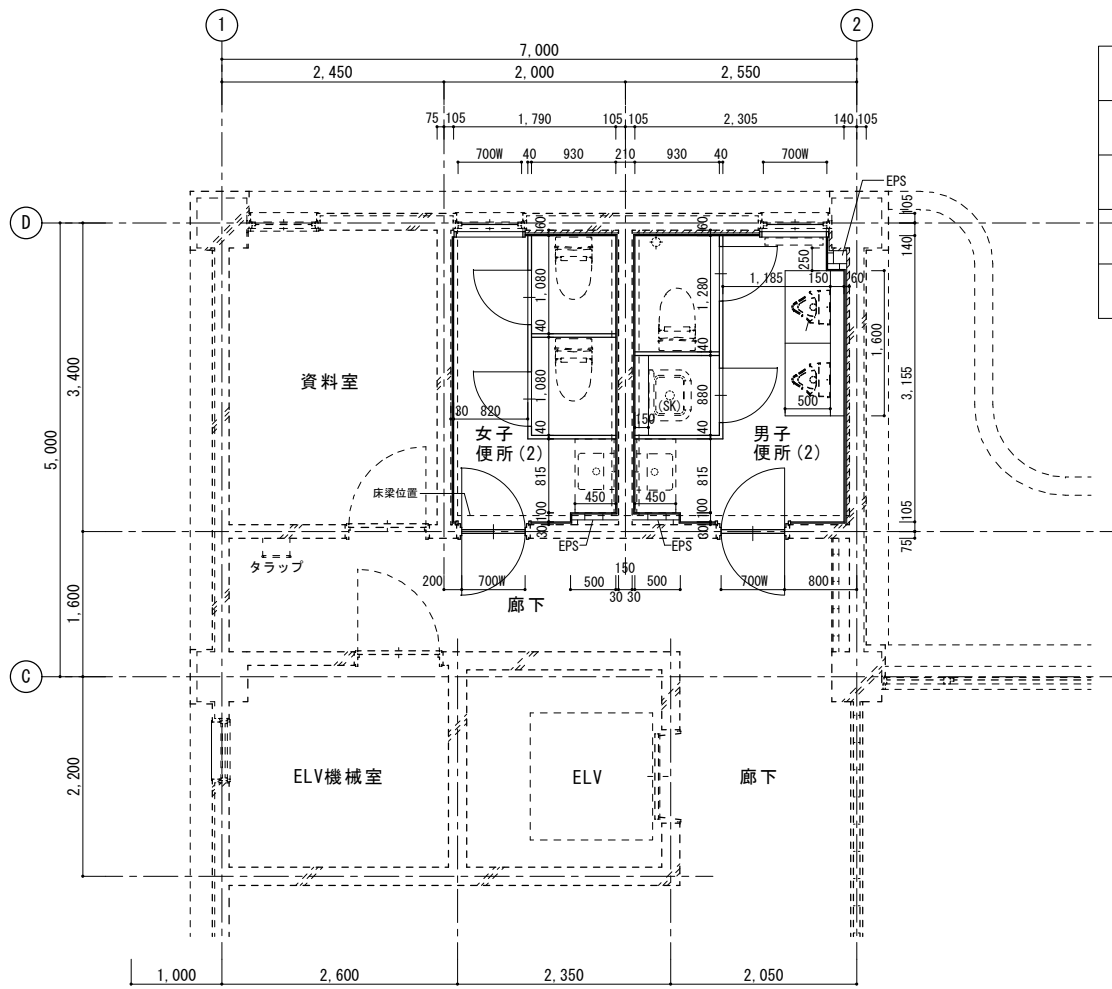


改修後 2階平面詳細図

凡例


	鉄筋コンクリート		
	LGS下地壁 (別途建築工事)		
	吹付 UF (別途建築工事)		
	衛生器具新設 (別途機械設備工事)		

改修部分床面積表

階	計算式	計
1	4.550 × 3.400	15.4700
	-0.850 × 1.025	-0.8712
2	4.550 × 3.400	15.4700
計		30.0688
		30.06m ²

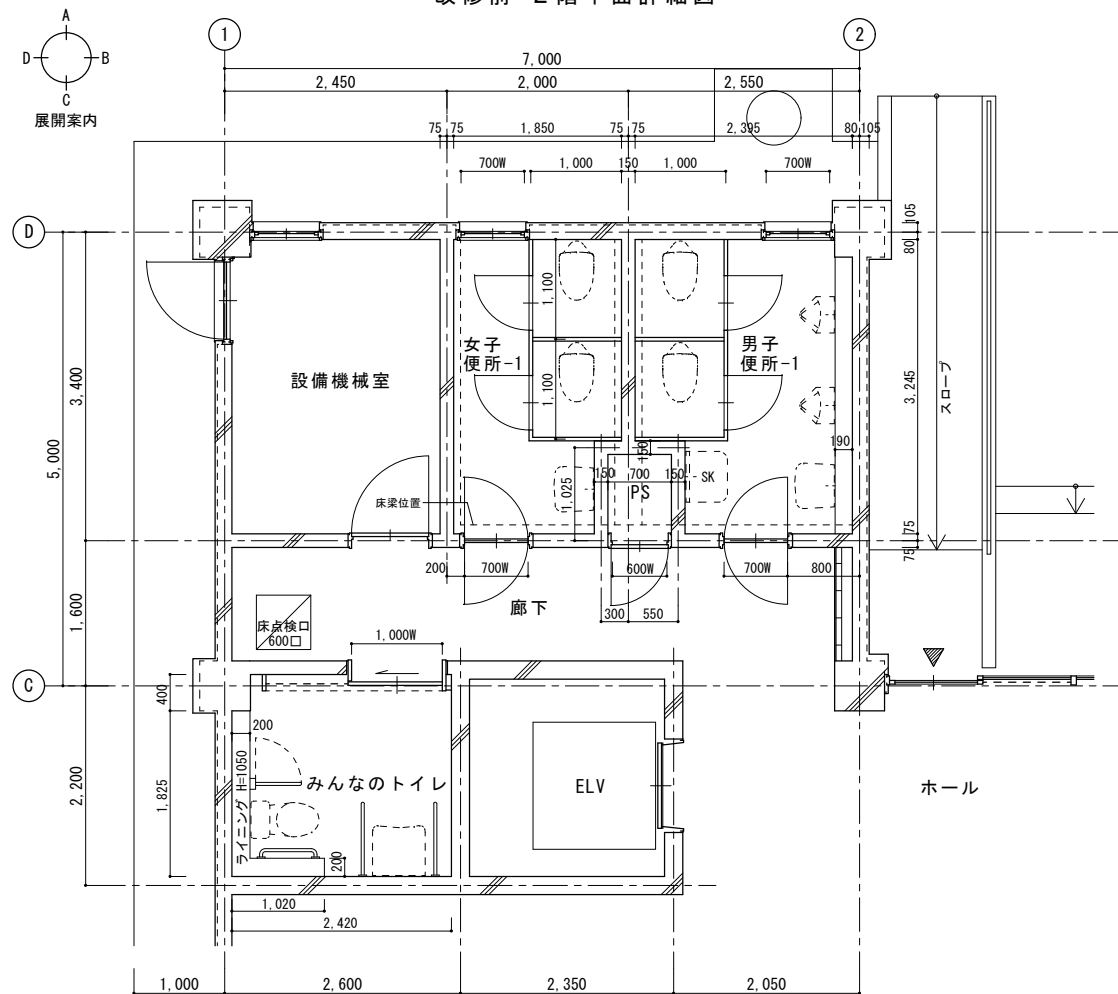

改修前 1階平面詳細図

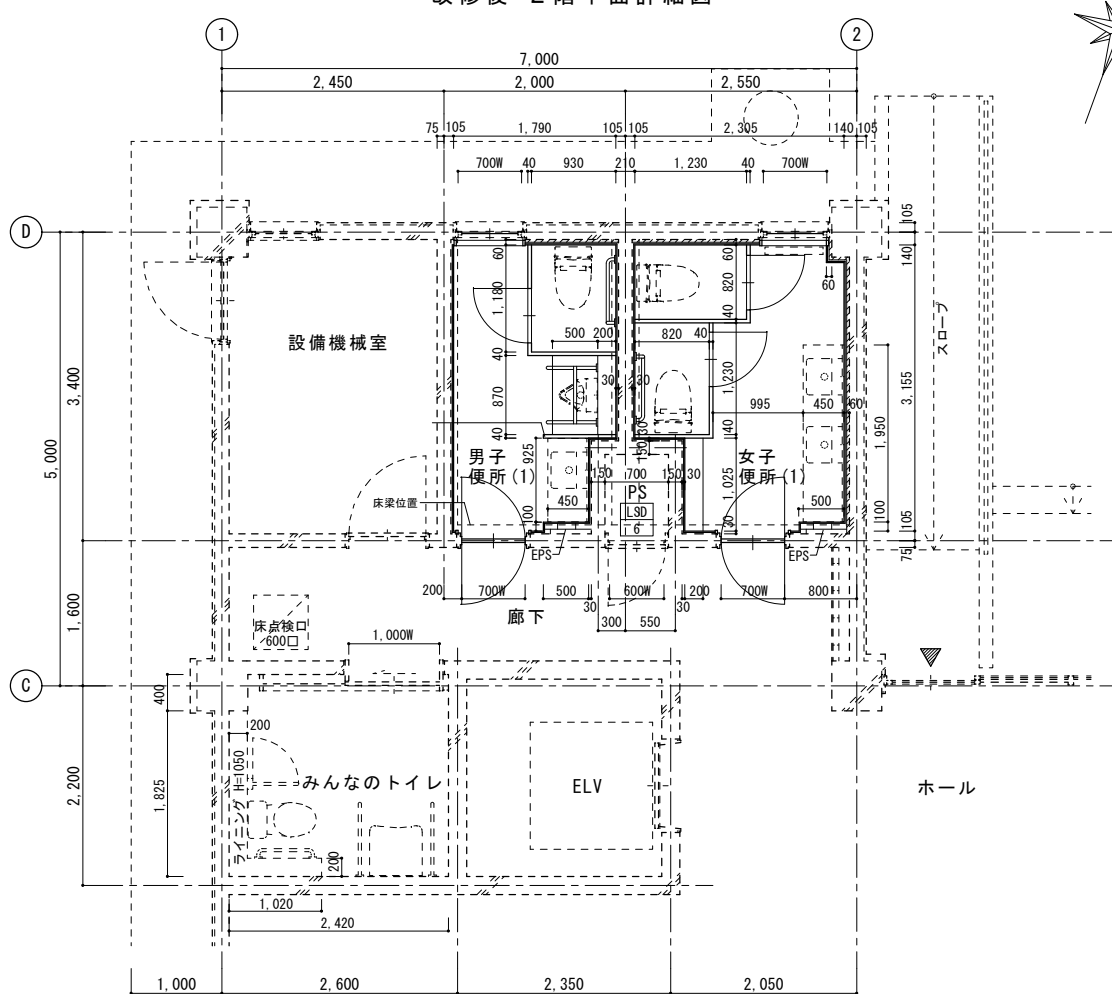

改修後 1階平面詳細図

