東北大学（青葉山１）センタースクエア駐車場舗装その他工事

工事位置：仙台市青葉区荒巻字青葉６番６号
東北大学青葉山１団地構内

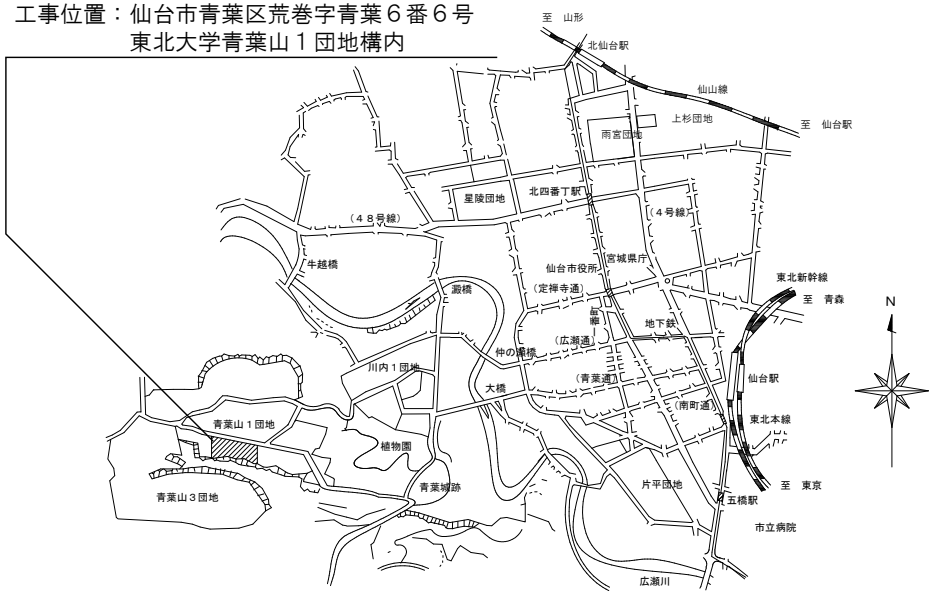

案内図　S=Non　Scale

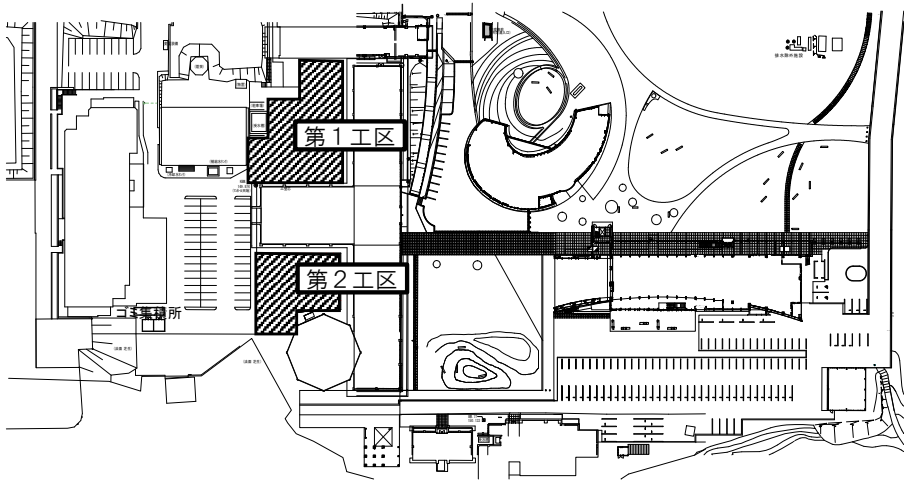

配置図　S=Non　Scale

:本工事範囲

【工事概要】

工事場所：宮城県仙台市青葉区荒巻字青葉６番６号
（東北大学青葉山１団地内）

工　　期：令和２年１２月～令和３年　３月

工事内容

・駐車場舗装、舗装改修：約１，７００㎡
（附帯する縁石、車止め等を含む）

・プレハブ倉庫撤去：７２㎡

・外灯設備

・既存汚水桝、雨水桝改修（高さ調整）

※図に示す工区（第１工区・第２工区）ごとに施工することとし、先行する工区の完成月日は受注者の施工能力等を勘案したうえで監督職員と協議のうえ決定する。

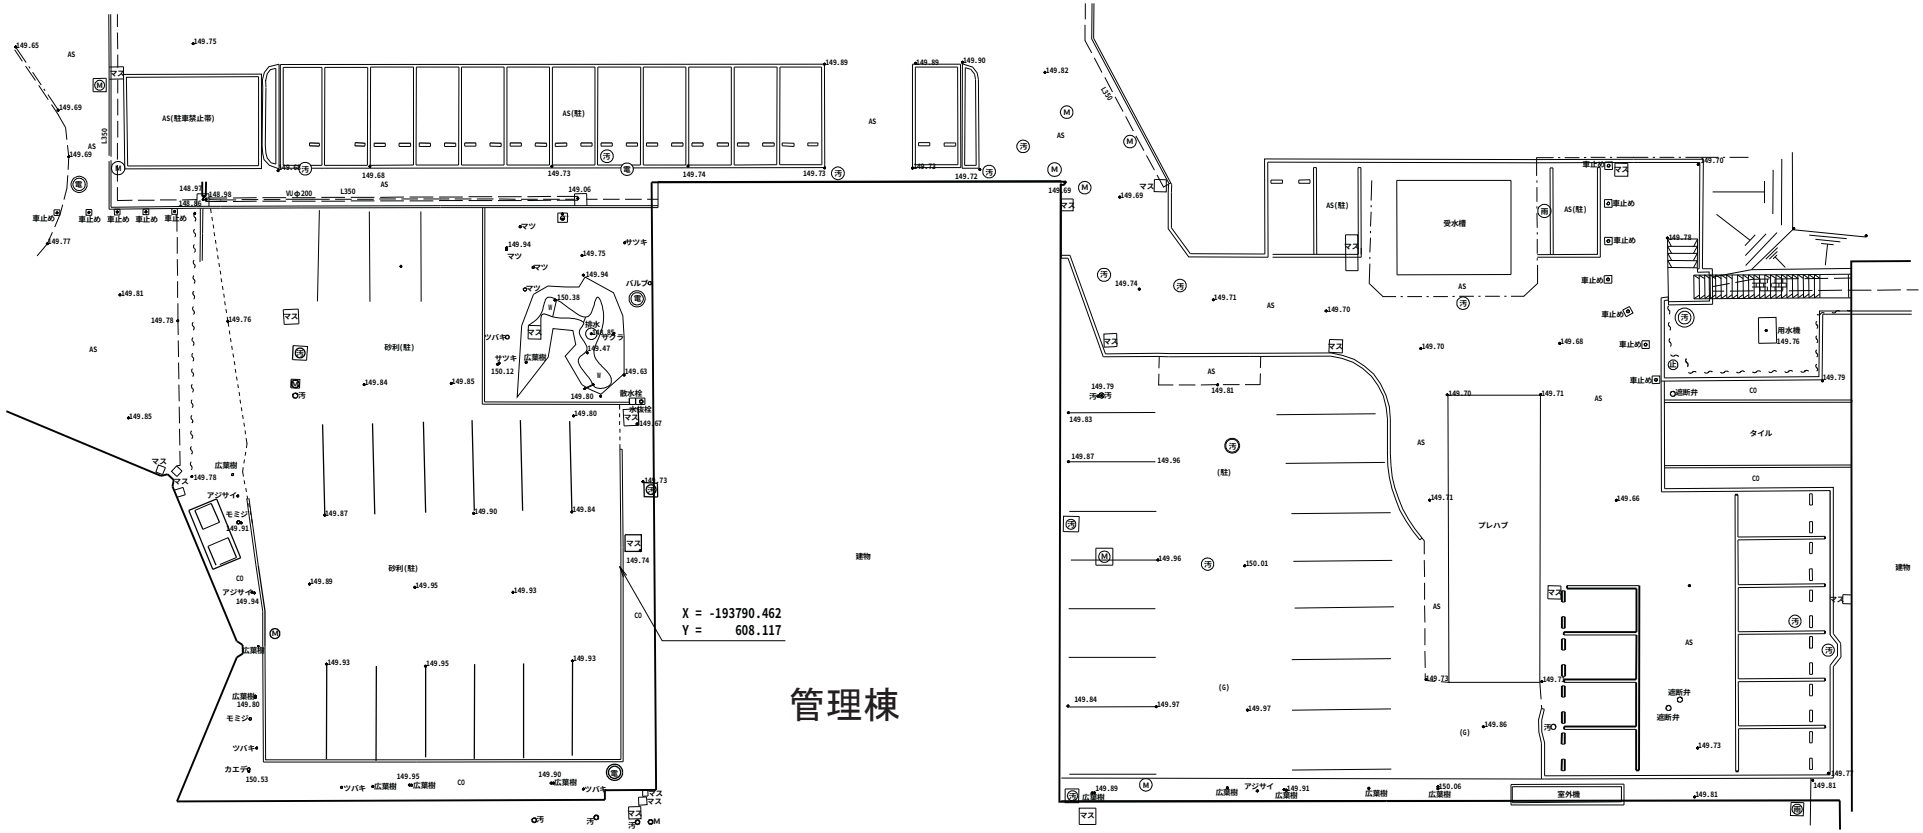
管理棟
X = -193790.462
Y = 608.117
AS(駐車禁止帯)
AS(駐)
砂利(駐)
受水槽
プレハブ
タイル
室外機
用水機
建物
車止め
広葉樹
遮断弁

現況配置図

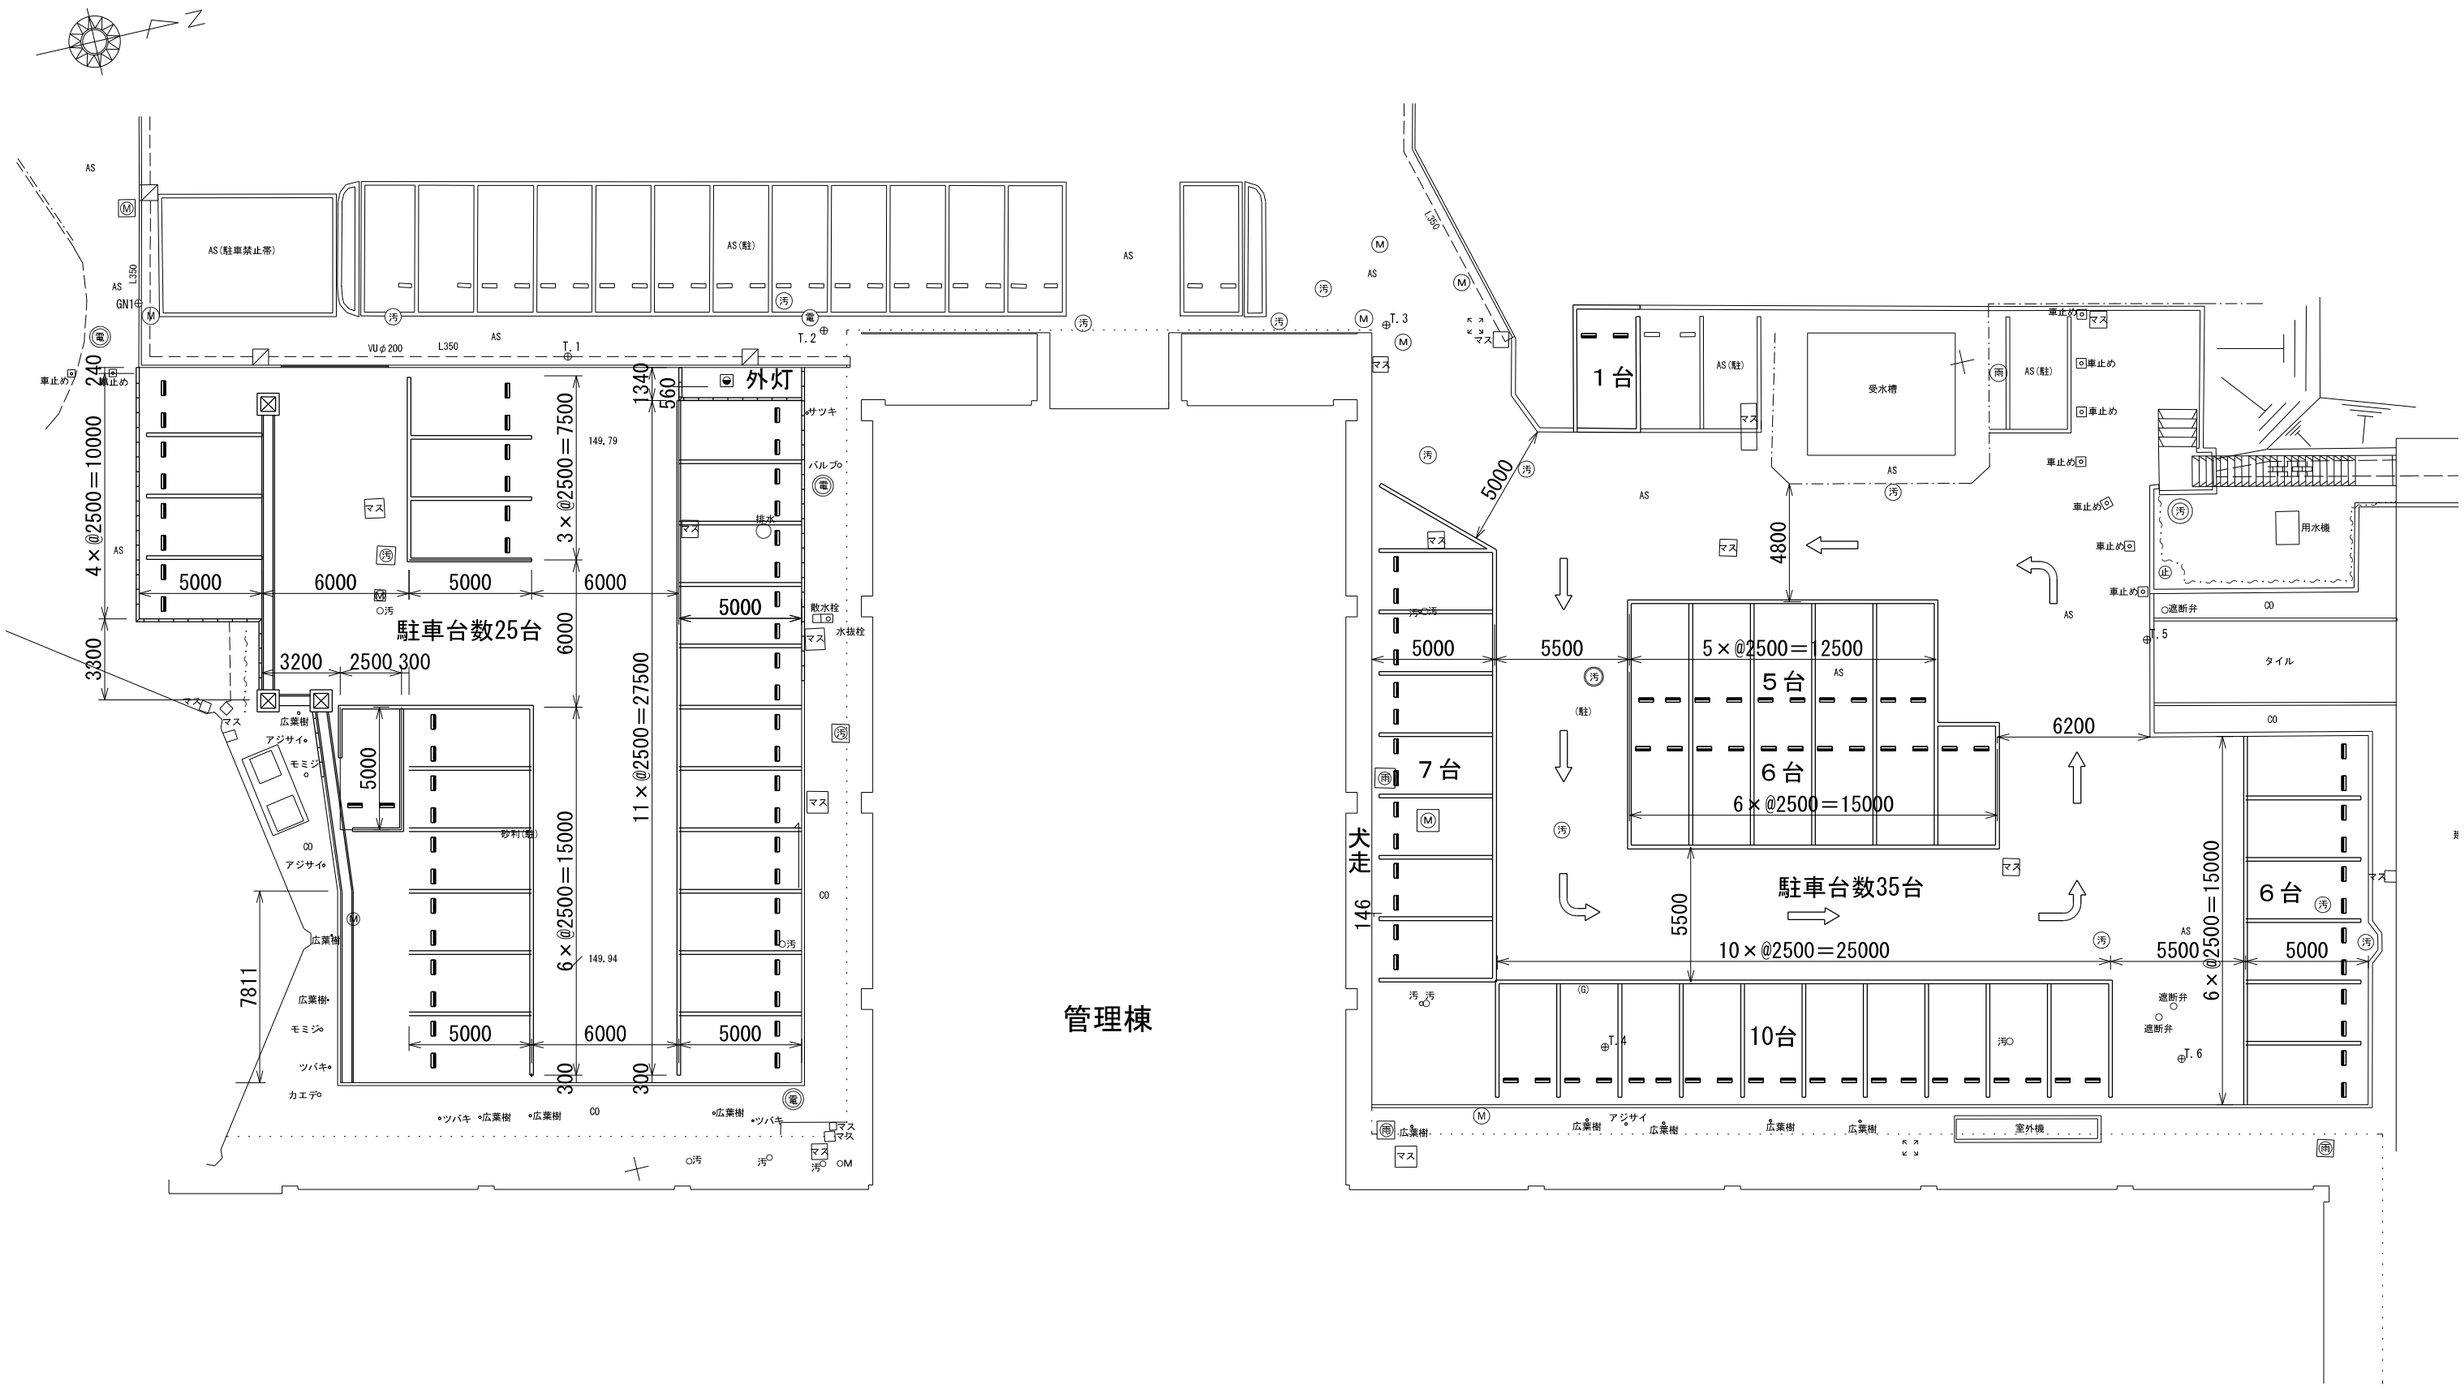
駐車台数25台
外灯
管理棟
犬走
1台
7台
5台
6台
6台
10台
駐車台数35台
受水槽
用水機
タイル
室外機
4×@2500＝10000
3×@2500＝7500
11×@2500＝27500
6×@2500＝15000
5×@2500＝12500
10×@2500＝25000
5000
6000
3200
2500
300
1340
560
240
3300
7811
146
4800
5500
6200
149.79
149.94
AS(駐車禁止帯)
AS(駐)
車止め
広葉樹
アジサイ
モミジ
ツバキ
カエデ
砂利(駐)
遮断弁
散水栓
水抜栓
排水
サツキ
バルブ
VUφ200
L350
GN1
T.1
T.2
T.3
T.4
T.5
T.6

改修配置図