
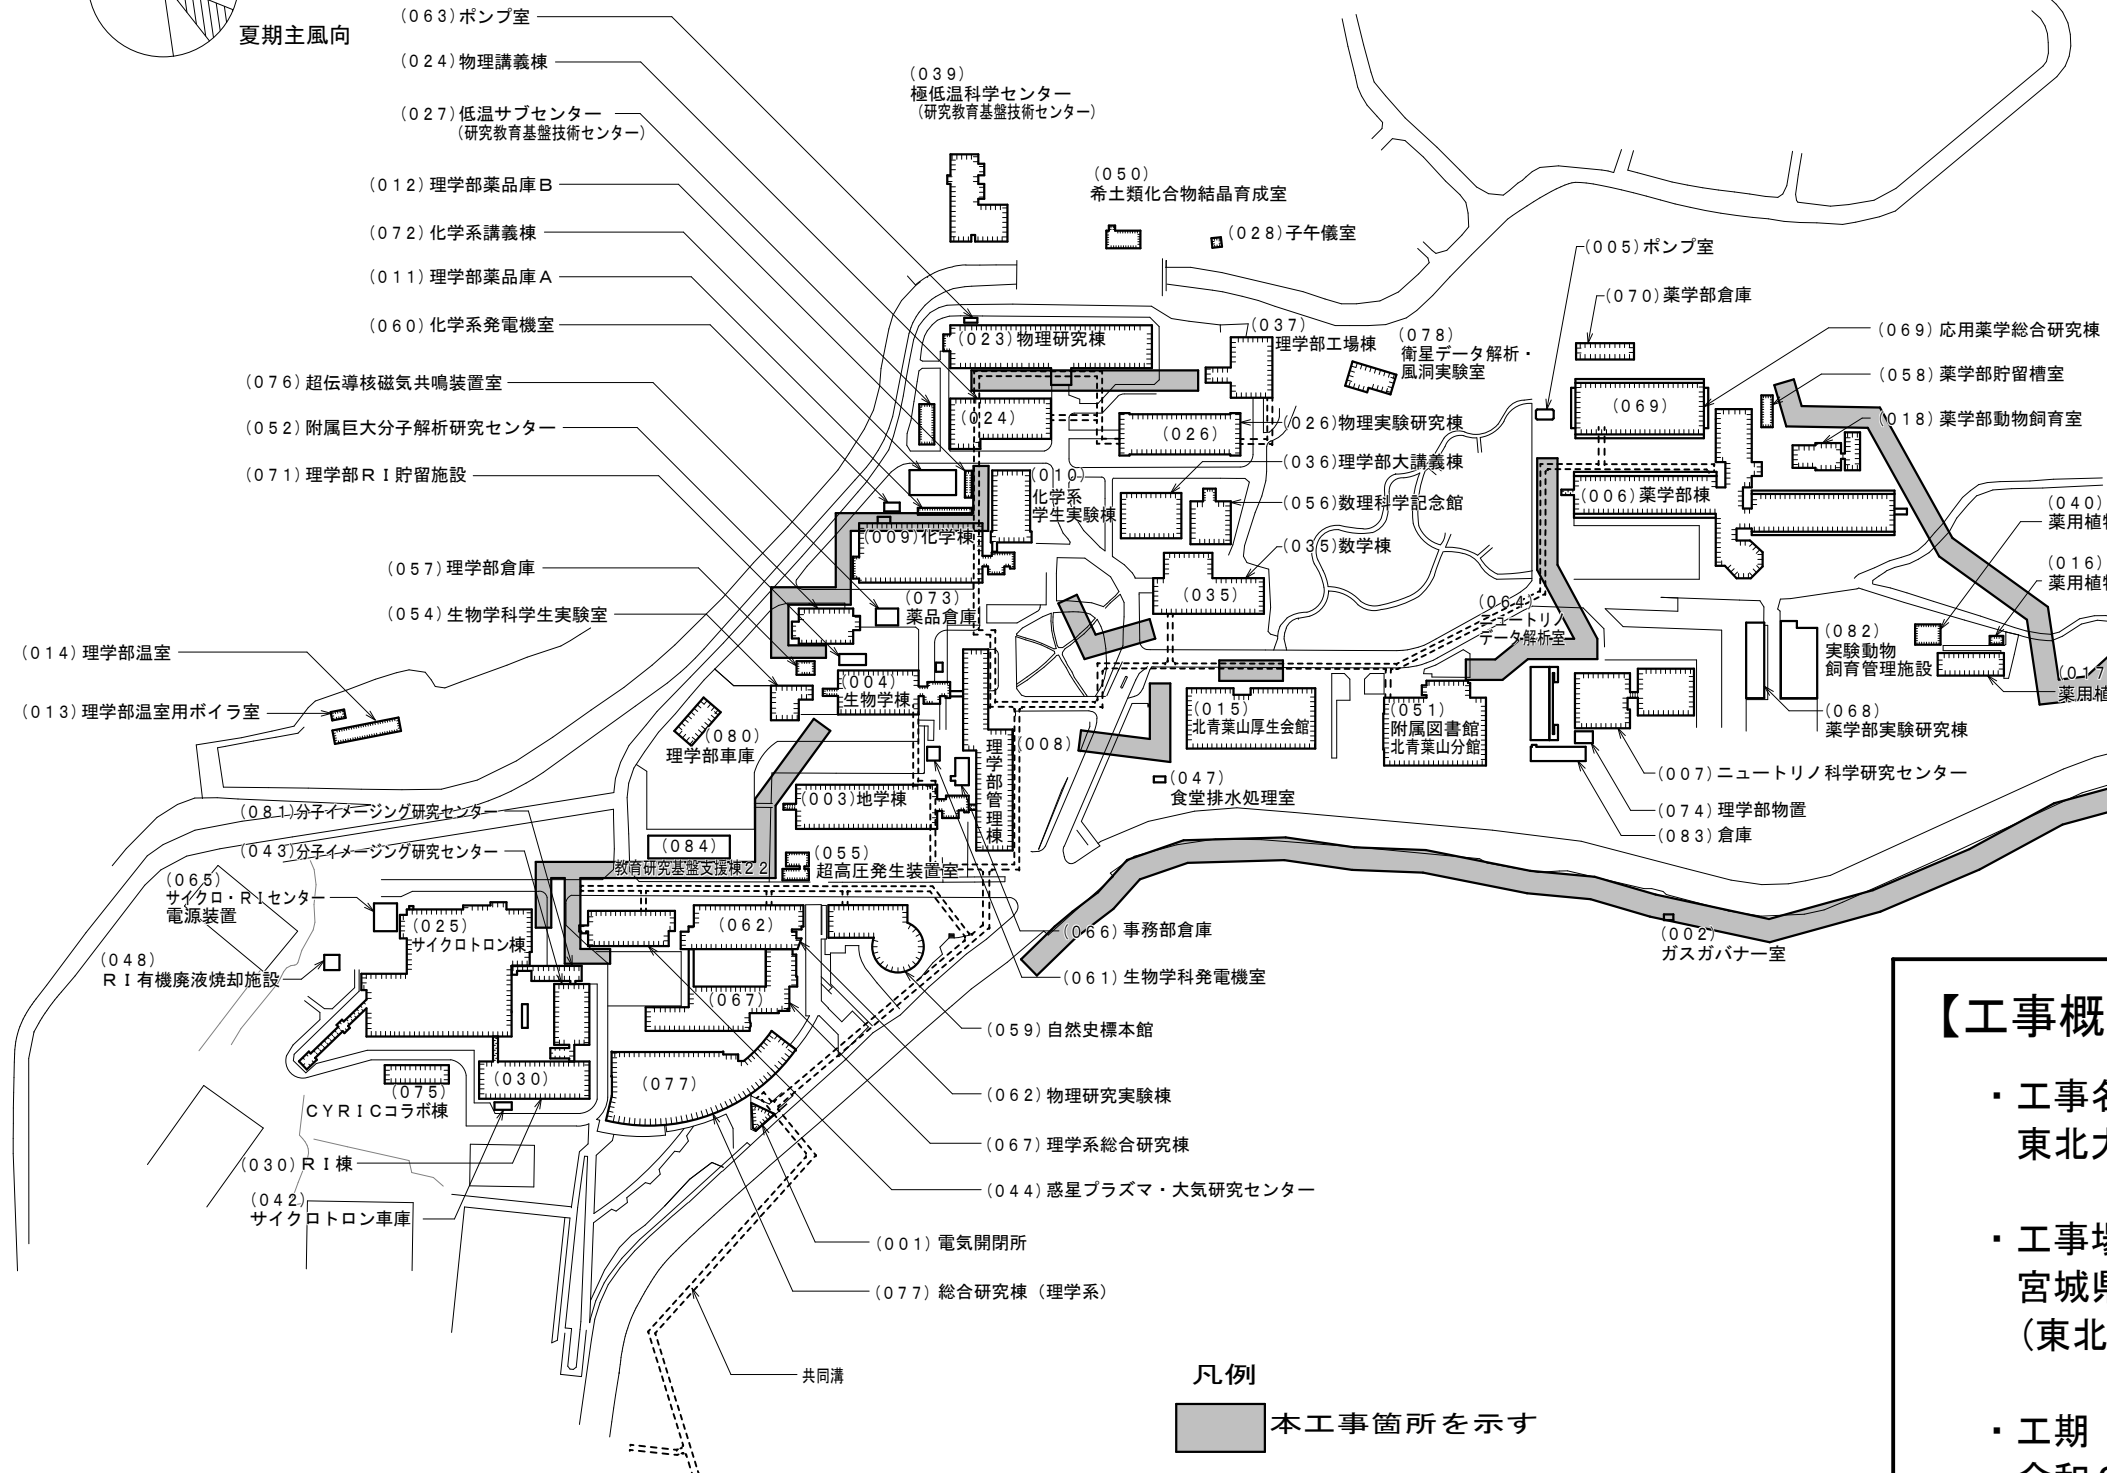



東北大学（青葉山2）基幹・環境整備（排水設備）工事

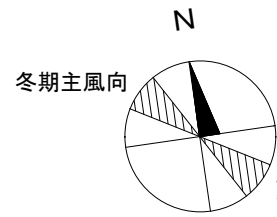

凡例
 本工事箇所を示す

※本工事箇所において一部埋蔵文化財包蔵地となっている。

青葉山2団地配置図 S=Non Scale

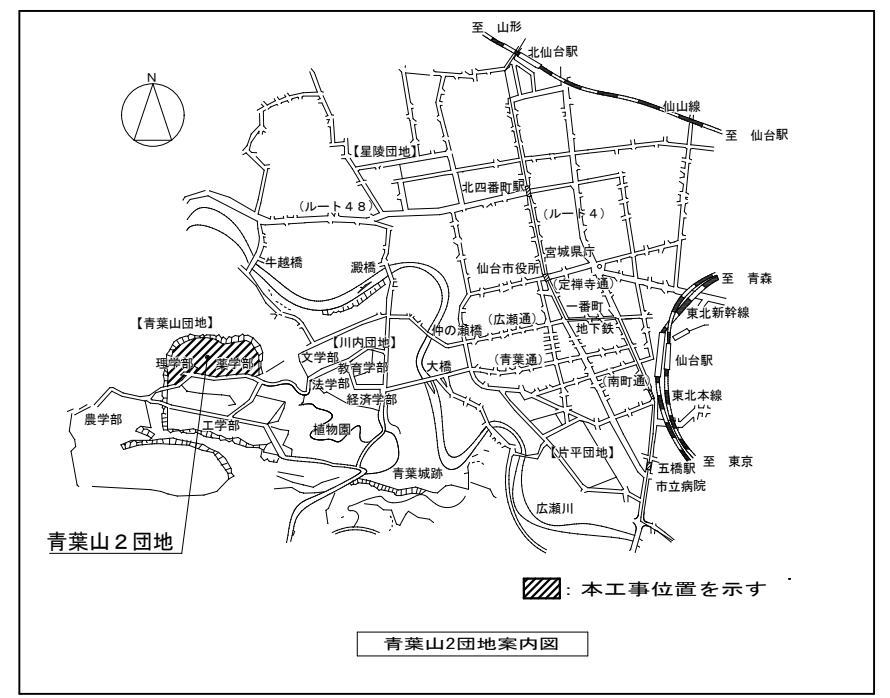

【工事概要書】

- ・ **工事名称**
東北大学（青葉山2）基幹・環境整備（排水設備）工事
- ・ **工事場所**
宮城県仙台市青葉区荒巻字青葉6-3
（東北大学青葉山2団地構内）
- ・ **工期**
令和2年12月～令和3年3月
- ・ **工事概要**
本工事は、青葉山2団地において屋外排水管の管更生工法による改修を行う。