
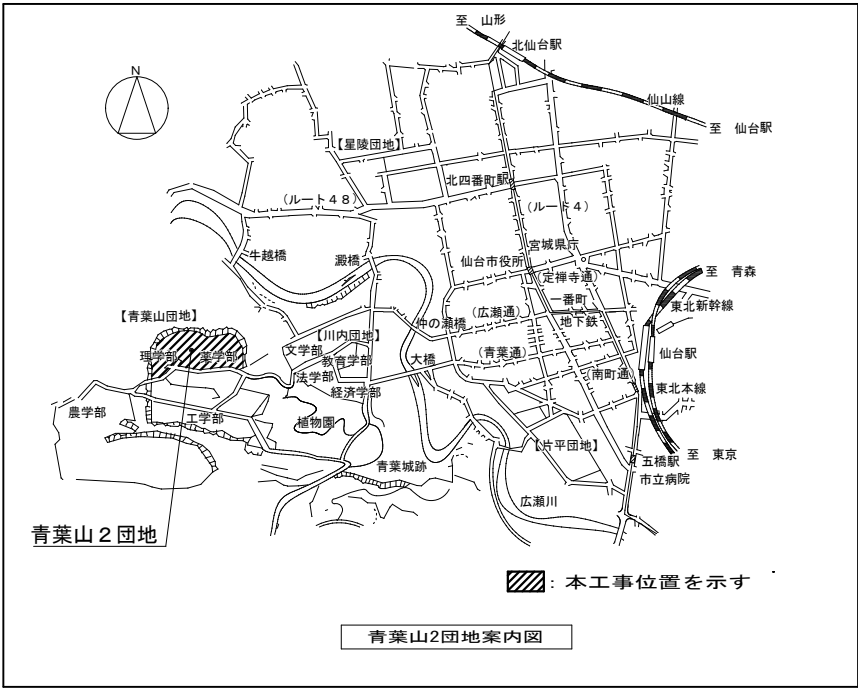
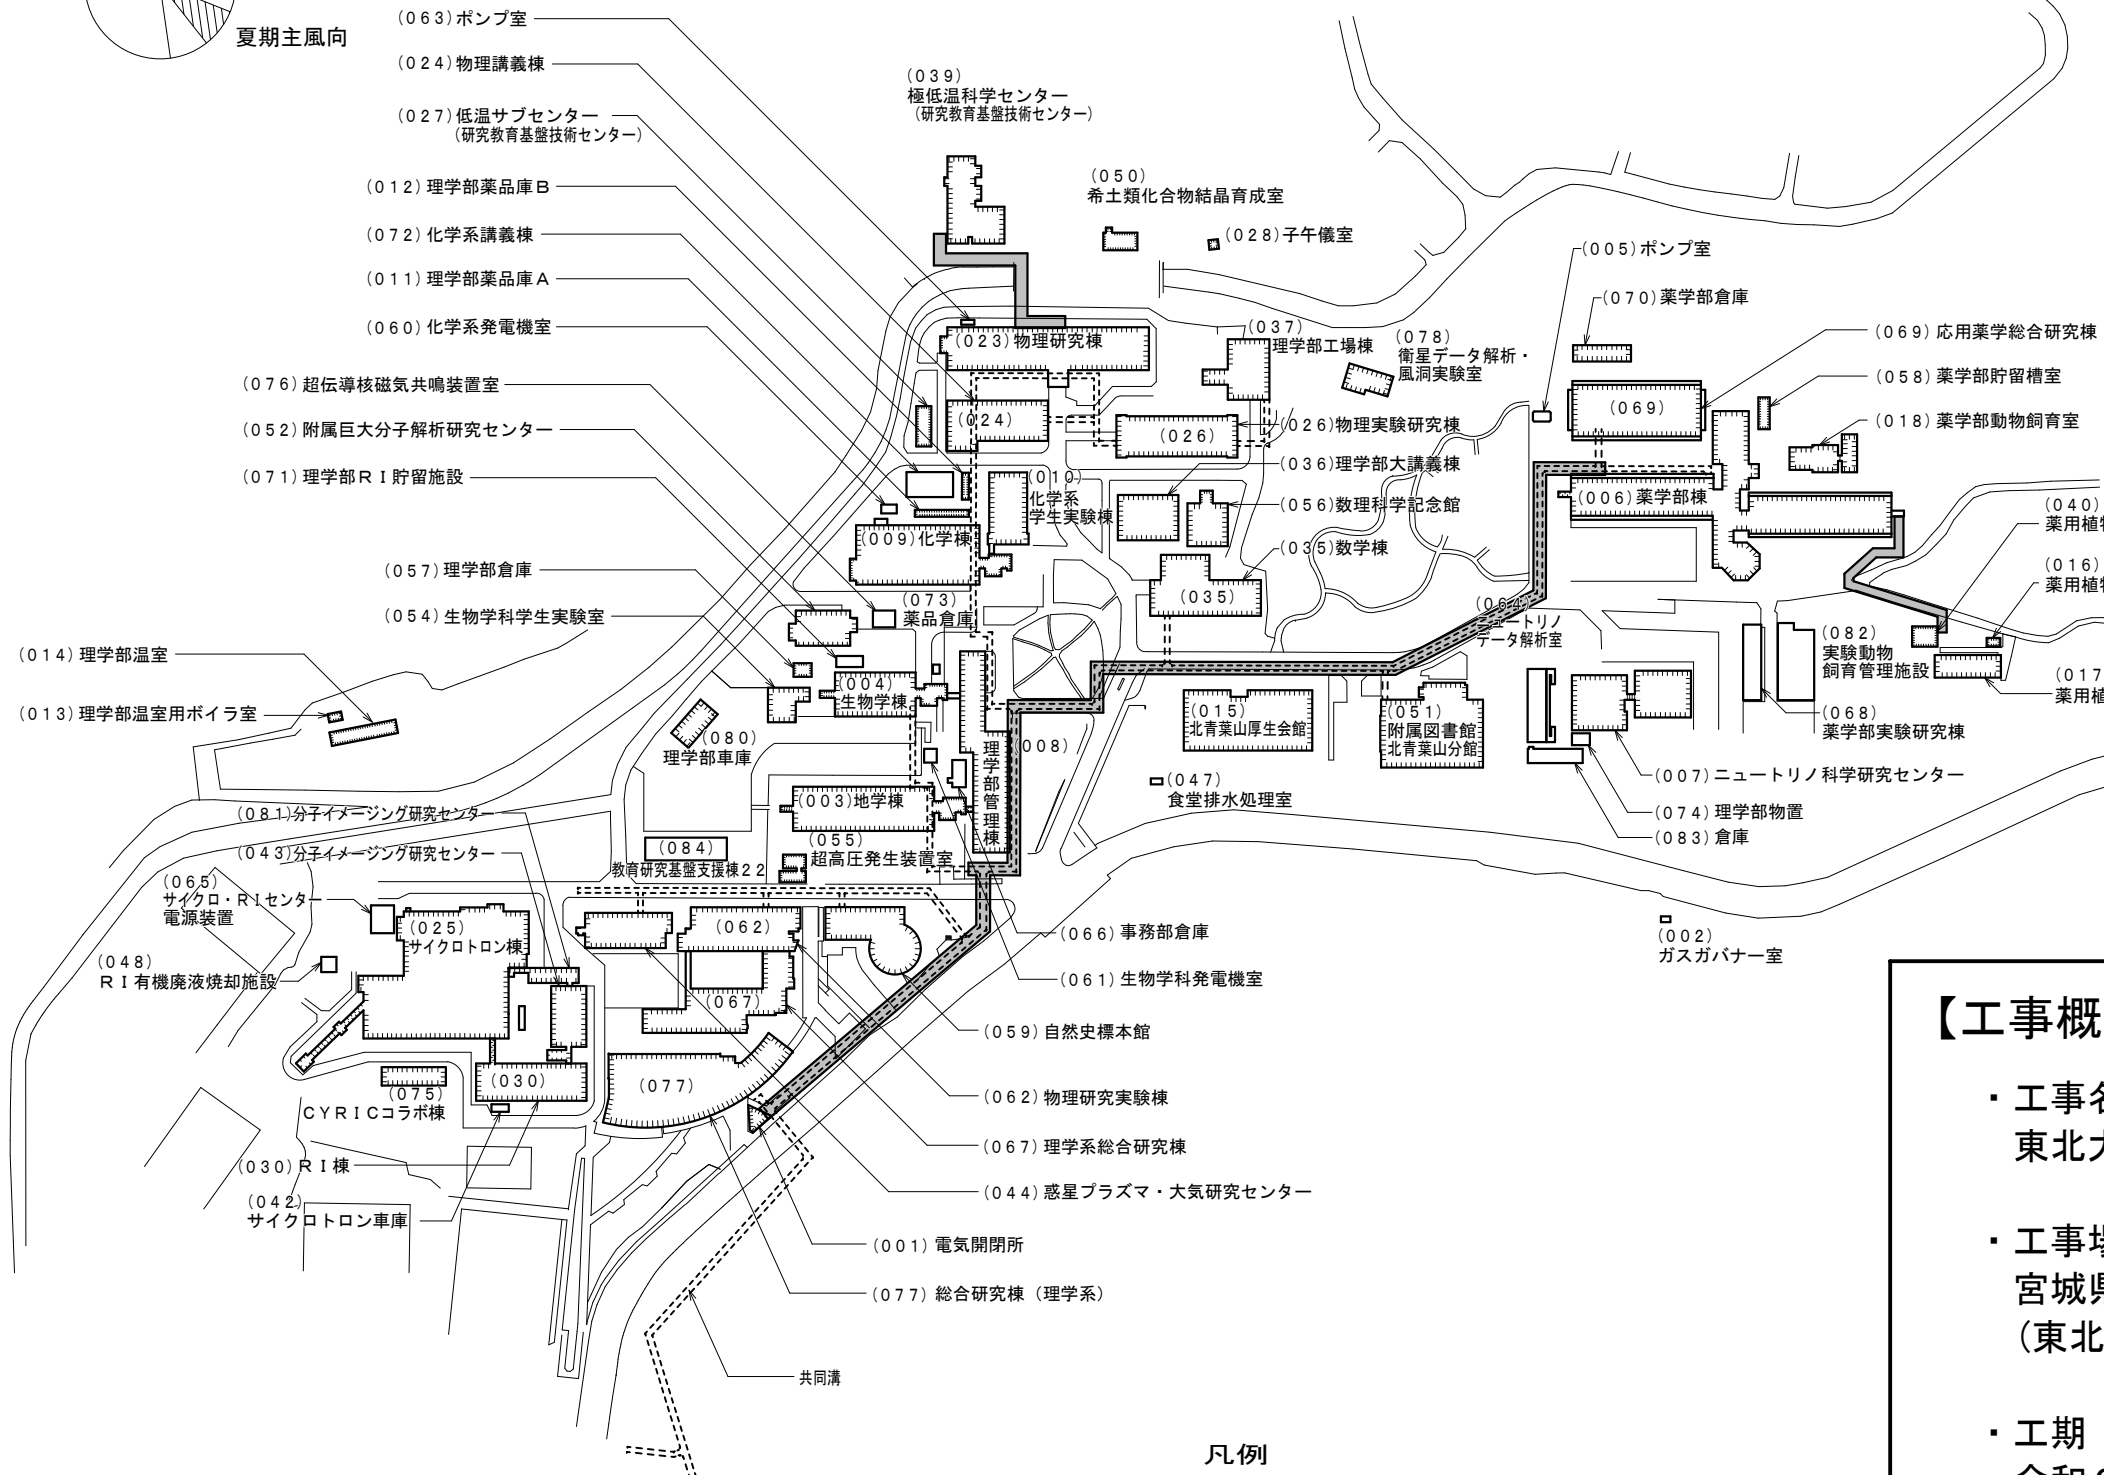


# 東北大学（青葉山2）基幹・環境整備（給水設備）工事

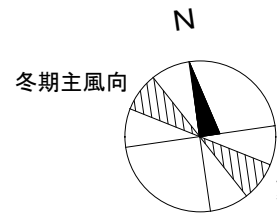

青葉山2団地配置図 S=Non Scale

凡例  
■ 本工事箇所を示す

## 【工事概要書】

- ・ 工事名称  
東北大学（青葉山2）基幹・環境整備（給水設備）工事
- ・ 工事場所  
宮城県仙台市青葉区荒巻字青葉6-3  
（東北大学青葉山2団地構内）
- ・ 工期  
令和2年12月～令和3年3月
- ・ 工事概要  
本工事は、青葉山2団地において屋外給水管（共同溝内及び地中埋設）更新を行う。