



案内図 S=Non Scale

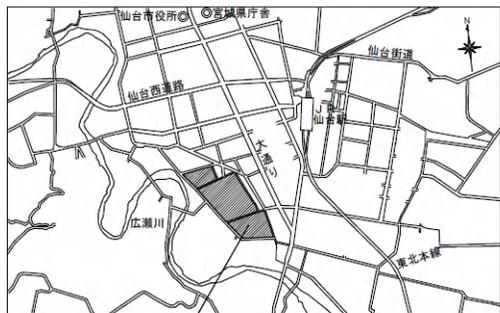

工事場所 仙台市青葉区片平2-1-1
(東北大学片平団地構内)

本工事建物: 本部棟(2階)

 : 本工事場所を示す

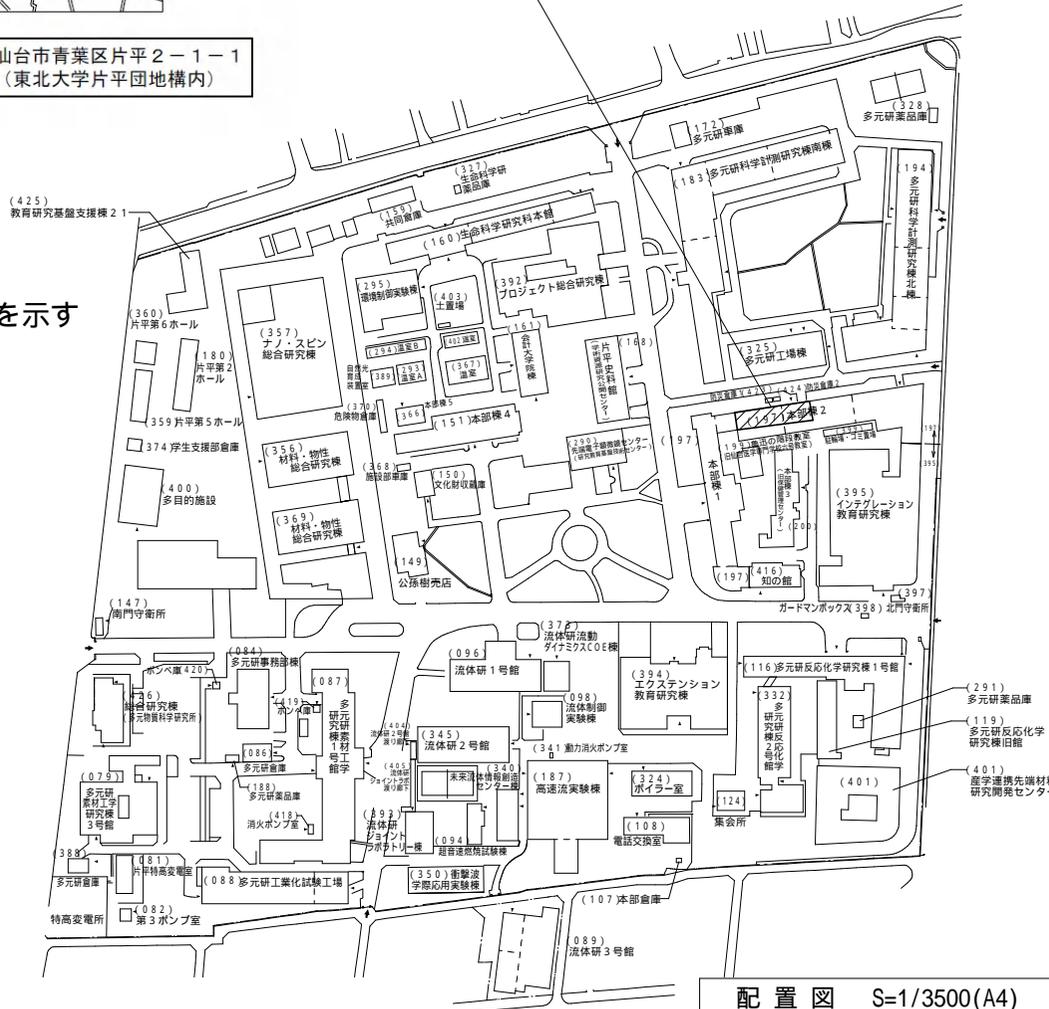

配置図 S=1/3500(A4)

【建物概要】

建物名称: 本部棟
 構造: 鉄筋コンクリート造
 階数: 地下1階、地上3階建て
 建築面積: 2,270㎡
 延べ面積: 6,756㎡
 (改修延べ面積: 154㎡)

【工事概要】

工事場所: 宮城県仙台市青葉区片平二丁目1-1
(東北大学片平団地構内)


工期: 令和2年12月下旬~令和3年3月末

工事内容: 内装改修

- 床: 仕上げ材撤去・新設
- 壁: 外壁面 断熱材吹付+ボード貼り+塗装
外壁面以外 塗替え
- 天井: 塗替え(一部撤去・新設)
- その他: 電気設備・機械設備改修を含む

工事内容				
区分	床	壁	天井	備考
改修前	仕上	ビニール床タイルt2.0【撤去】	EP【既存のまま】	2工区に分けて施工を行う。 【1工区】 ・女子更衣室 ・課長室 ・事務室2
	下地	RC【既存のまま】	モルタル塗り(一部 LGS + 石こうボード)【既存のまま】	
改修後	仕上	ビニール床シートt2.5【新設】	外壁面: 石こうボードt12.5 GL工法+EP-G【新設】 外壁面以外: EP-G【新設】	【2工区】 ・事務室1 ・小会議室
	下地	既存下地面補修	外壁面: 断熱材硬質ウレタンフォームt40吹付【新設】 外壁面以外: 下地調整	

凡例:  : 改修範囲

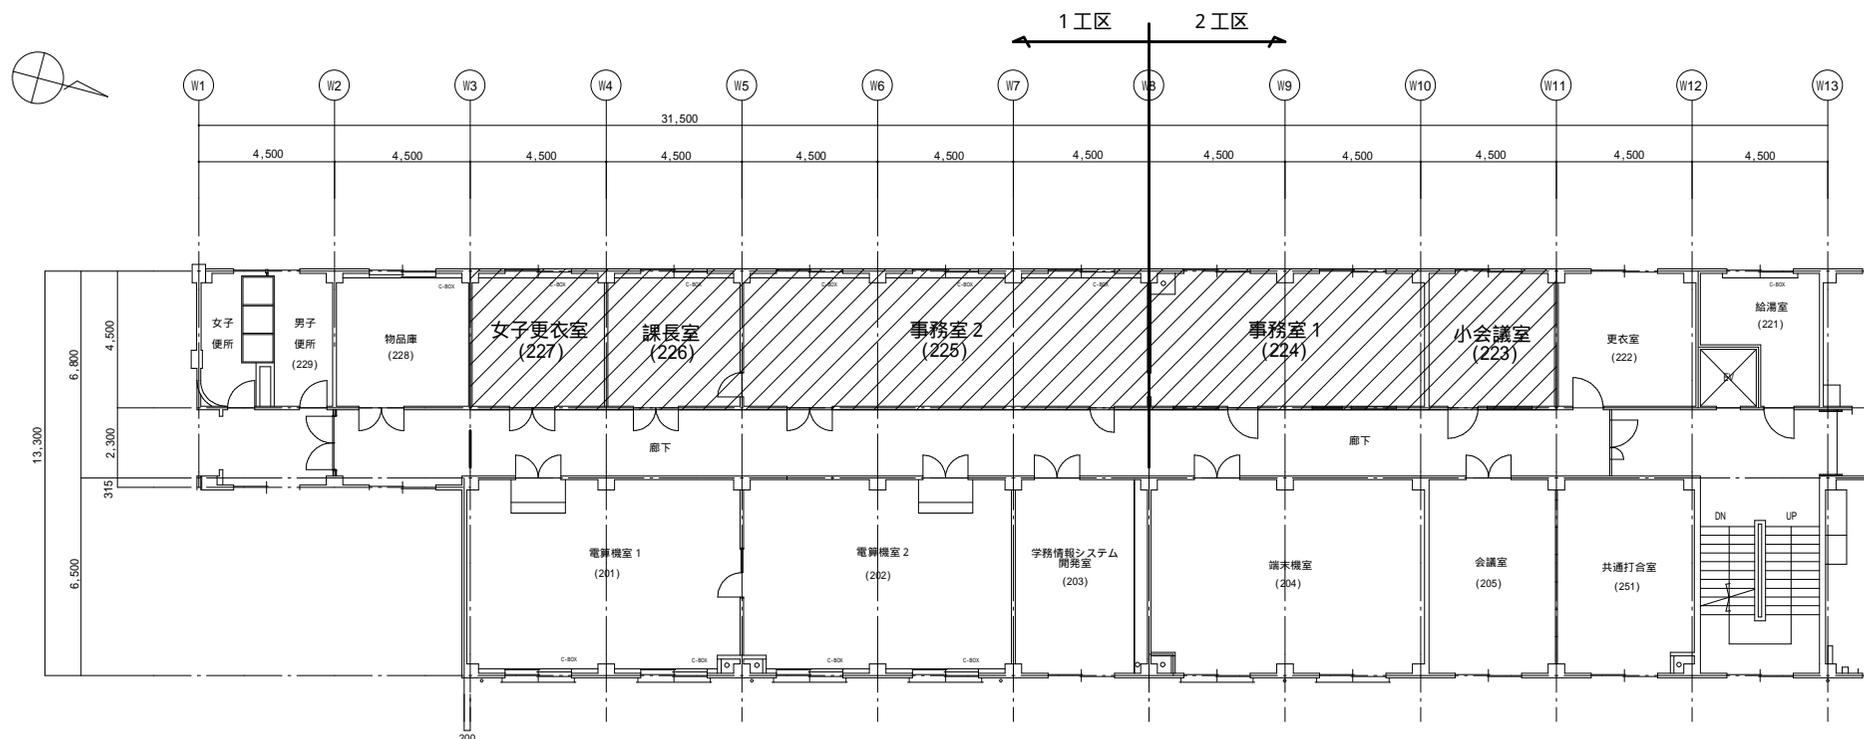

本部棟2階平面図 S=1/250