


夏季主風向

冬季主風向

夏季主風向

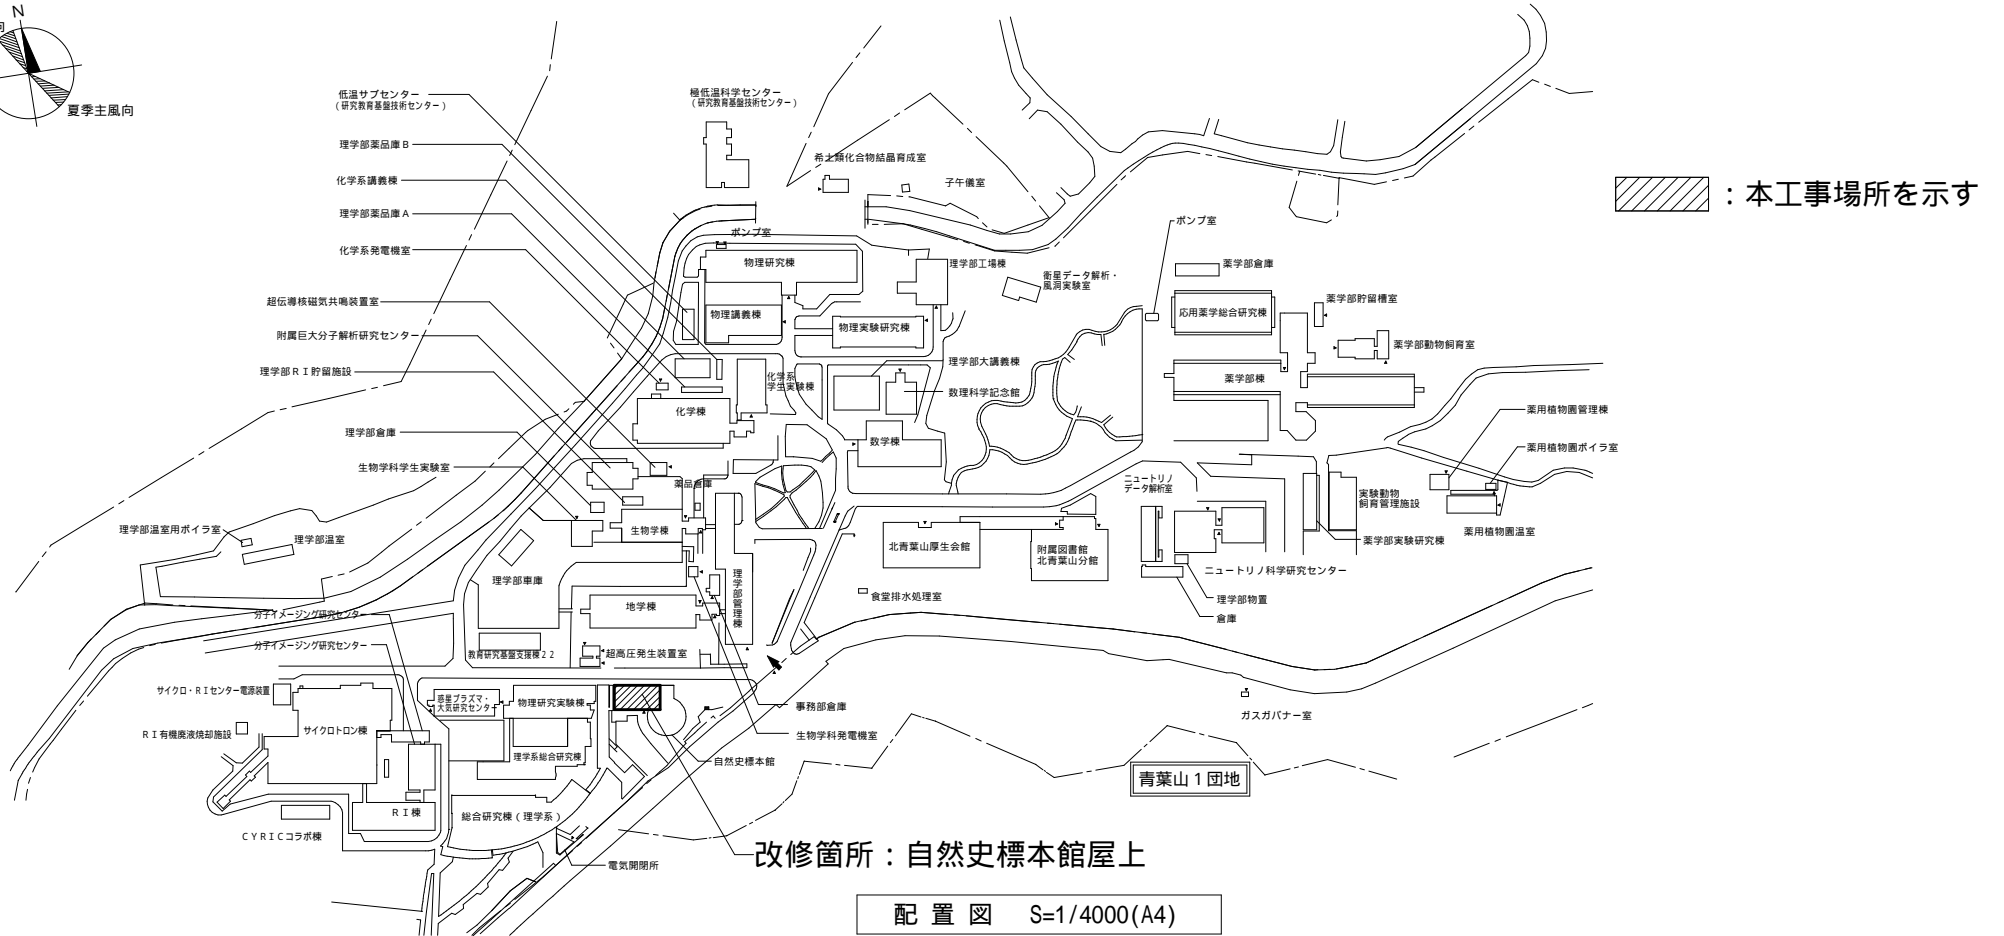

：本工事場所を示す

付近見取図 Non Scale



【建物概要】

建物名称：自然史標本館

構造：鉄筋コンクリート造

階数：地上4階

建築面積：667m²


延べ面積：1,747m²（改修延べ面積：約320m²）

【工事概要】

工事場所：宮城県仙台市青葉区荒巻字青葉6-3
（東北大学青葉山2団地構内）

工期：令和3年2月上旬～令和3年3月末


工事内容：防水改修

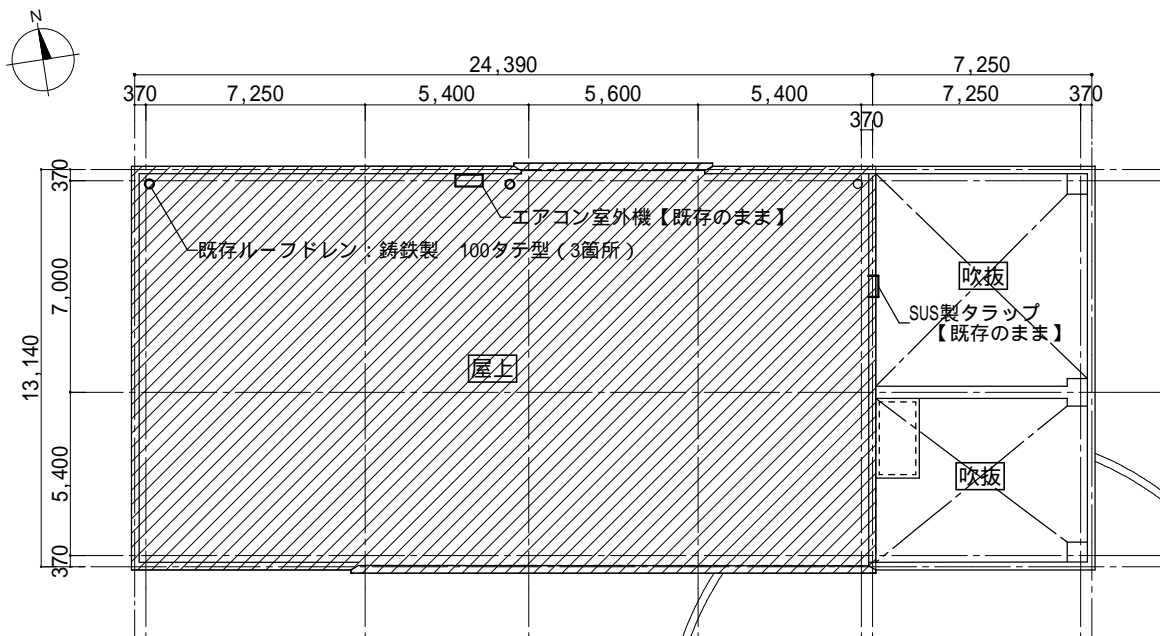

凡例：  : 改修範囲

自然史標本館屋上平面図 S = 1/250 (A4)

- 【工事内容】**
- 屋上防水改修
 - 平 場：既存アスファルト防水（B種）清掃・下地調整の上、シート防水（機械式固定工法）新設
 - 立上り：既存アスファルト防水（B種）撤去・下地調整の上、シート防水（接着工法）新設
 - アルミ笠木：W=250 t=2.0 撤去・再取付け
 - ルーフドレン：既存ドレンストレーナー・上皿及び周囲防水層撤去の上、改修用ドレン新設

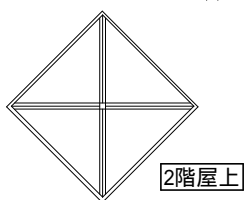

(参考) 自然史標本館東側立面図 S = 1/400 (A4)