



案内図 S=Non Scale

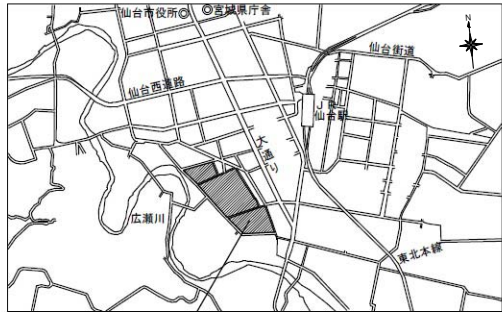


工事場所 仙台市青葉区片平2-1-1
(東北大学片平団地構内)

本工事建物：本部棟（2階）



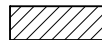 : 本工事場所を示す

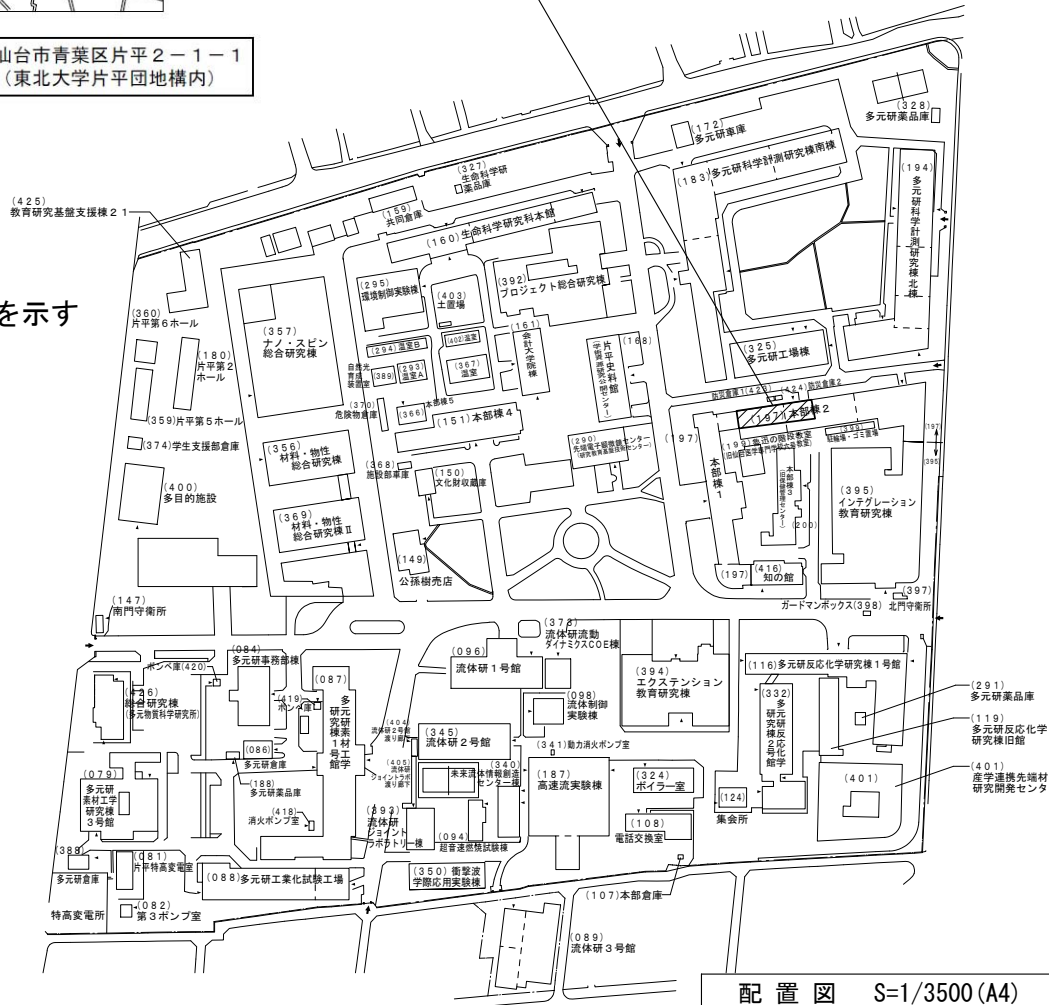

配置図 S=1/3500 (A4)

【建物概要】

建物名称：本部棟

構造：鉄筋コンクリート造

階数：地下1階、地上3階建て

建築面積：2,270㎡

延べ面積：6,756㎡
(改修延べ面積：116㎡)

【工事概要】

工事場所：宮城県仙台市青葉区片平二丁目1-1
(東北大学片平団地構内)

工期：令和3年2月中旬～令和3年5月末

工事内容：内装改修


床：仕上げ材撤去・新設


壁：外壁面 断熱材吹付+ボード貼り+塗装
外壁面以外 塗替え

天井：塗替え（一部撤去・新設）

その他：電気設備・機械設備改修を含む

区 分		床	壁	天井	備 考
改修前	仕上	ビニール床タイルt2.0【撤去】	EP【既存のまま】	外壁に面する部分：岩綿吸音板【撤去】 外壁に面する部分以外：岩綿吸音板【既存のまま】	2工区に分けて施工を行う。 【1工区】(3月末完成) ・女子更衣室 ・事務室1
	下地	RC【既存のまま】	モルタル塗り(一部 LGS + 石こうボード)【既存のまま】	外壁に面する部分：軽量鉄骨天井地下【撤去】 外壁に面する部分以外：軽量鉄骨天井地下【既存のまま】	
改修後	仕上	ビニール床シートt2.5【新設】	外壁面：石こうボードt12.5 GL工法+EP-G【新設】 外壁面以外：EP-G【新設】	外壁に面する部分：岩綿吸音板【新設】 外壁に面する部分以外：EP-G【新設】	【2工区】(5月末完成) ・事務室2
	下地	既存下地面補修	外壁面：断熱材硬質ウレタンフォームt40吹付【新設】 外壁面以外：下地調整	外壁に面する部分：軽量鉄骨天井地下【新設】 外壁に面する部分以外：軽量鉄骨天井地下【既存のまま】	

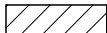凡例：  : 改修範囲

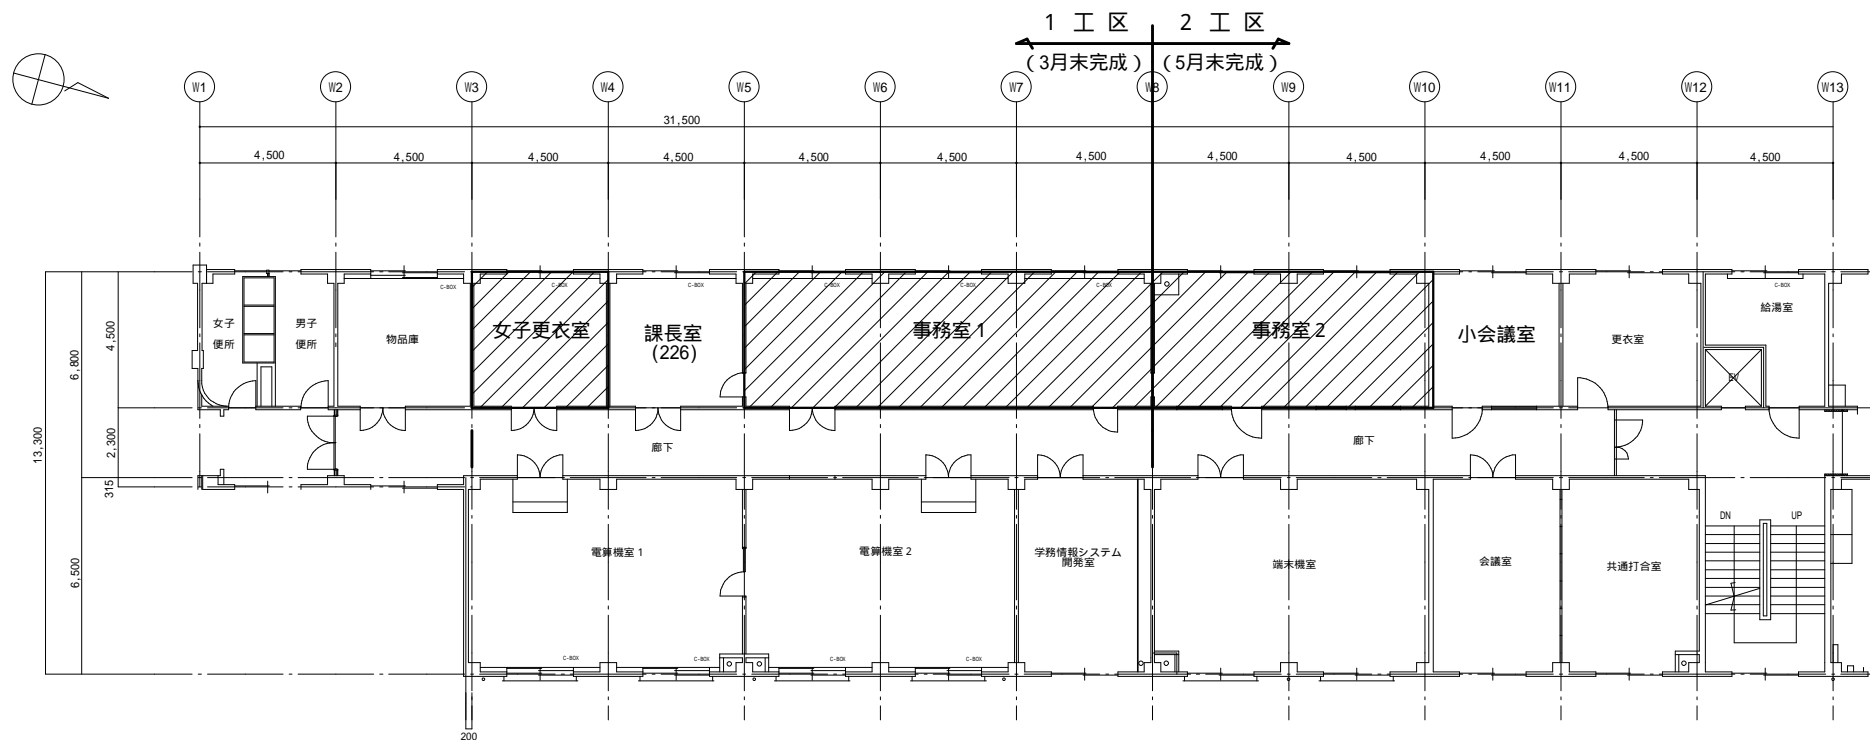

本部棟2階平面図 S=1/250