


凡例

凡 例	内 容
	業務建物
	既存建物


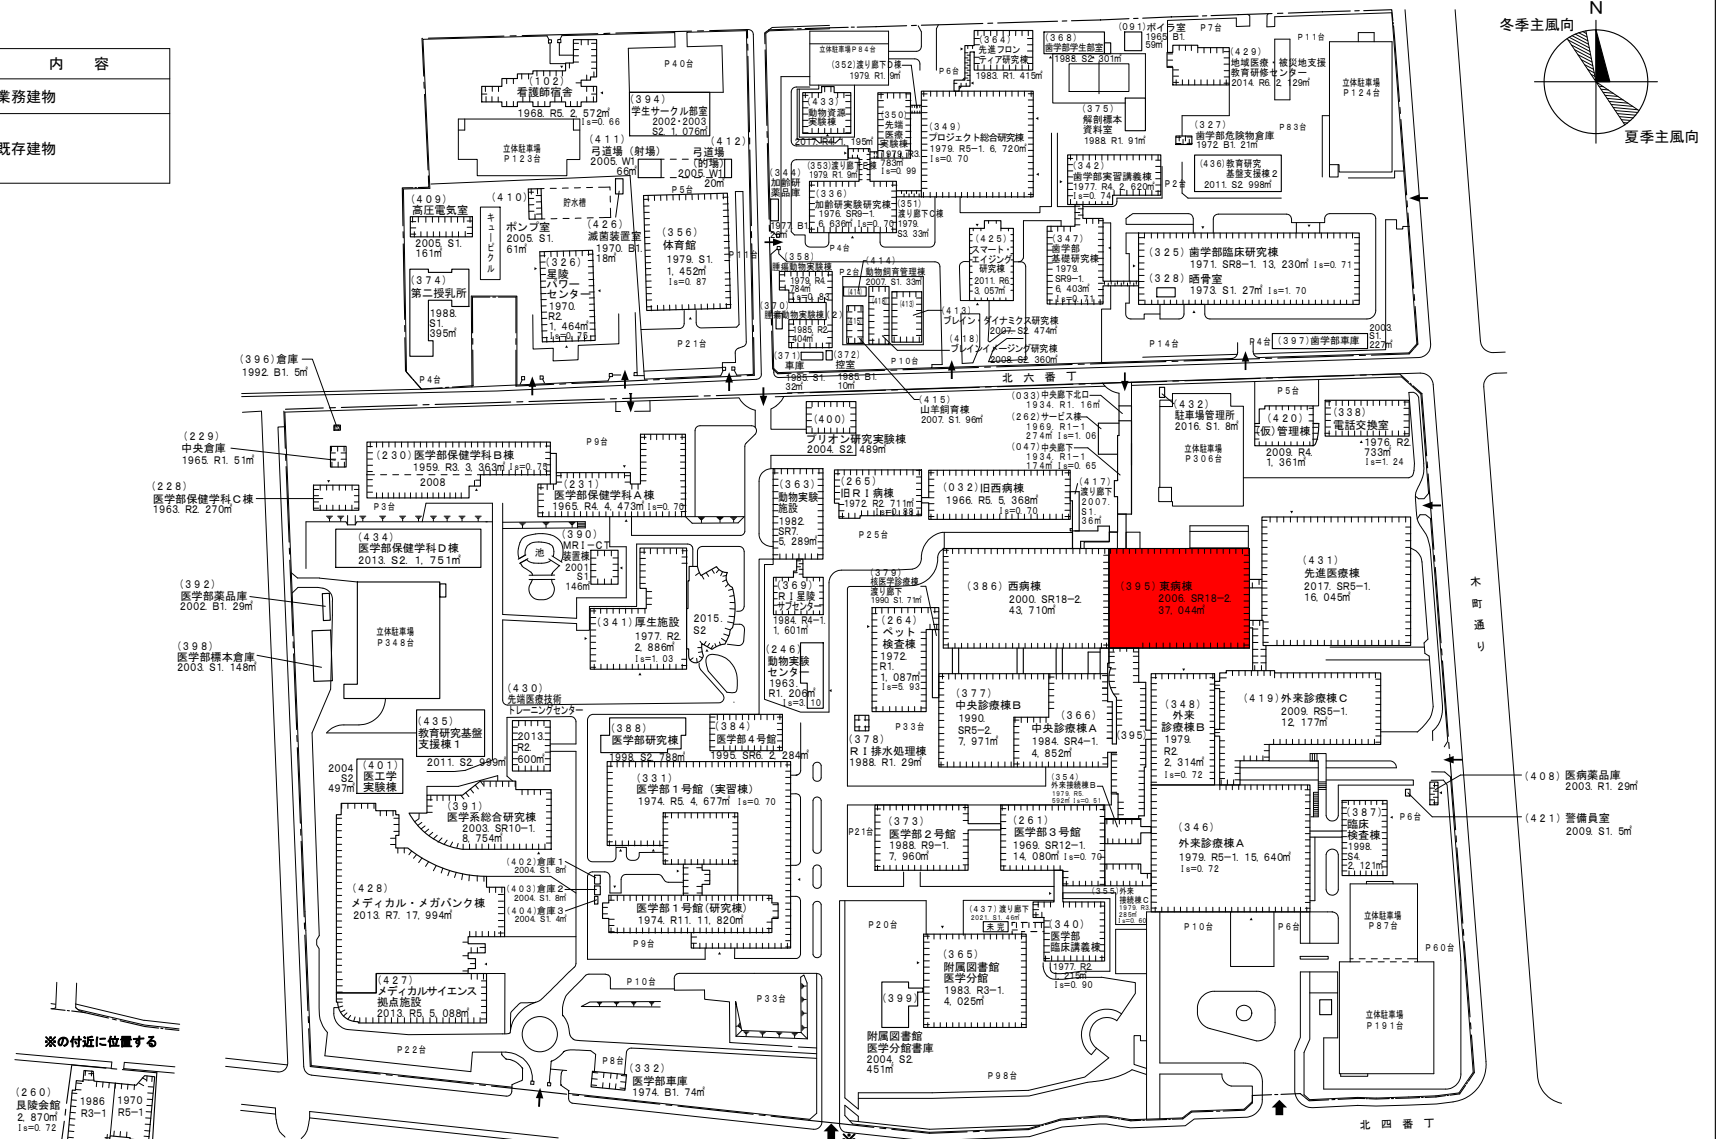


業務名

東北大学（病院）東病棟手術室改修設計業務

配置図

1/3,000

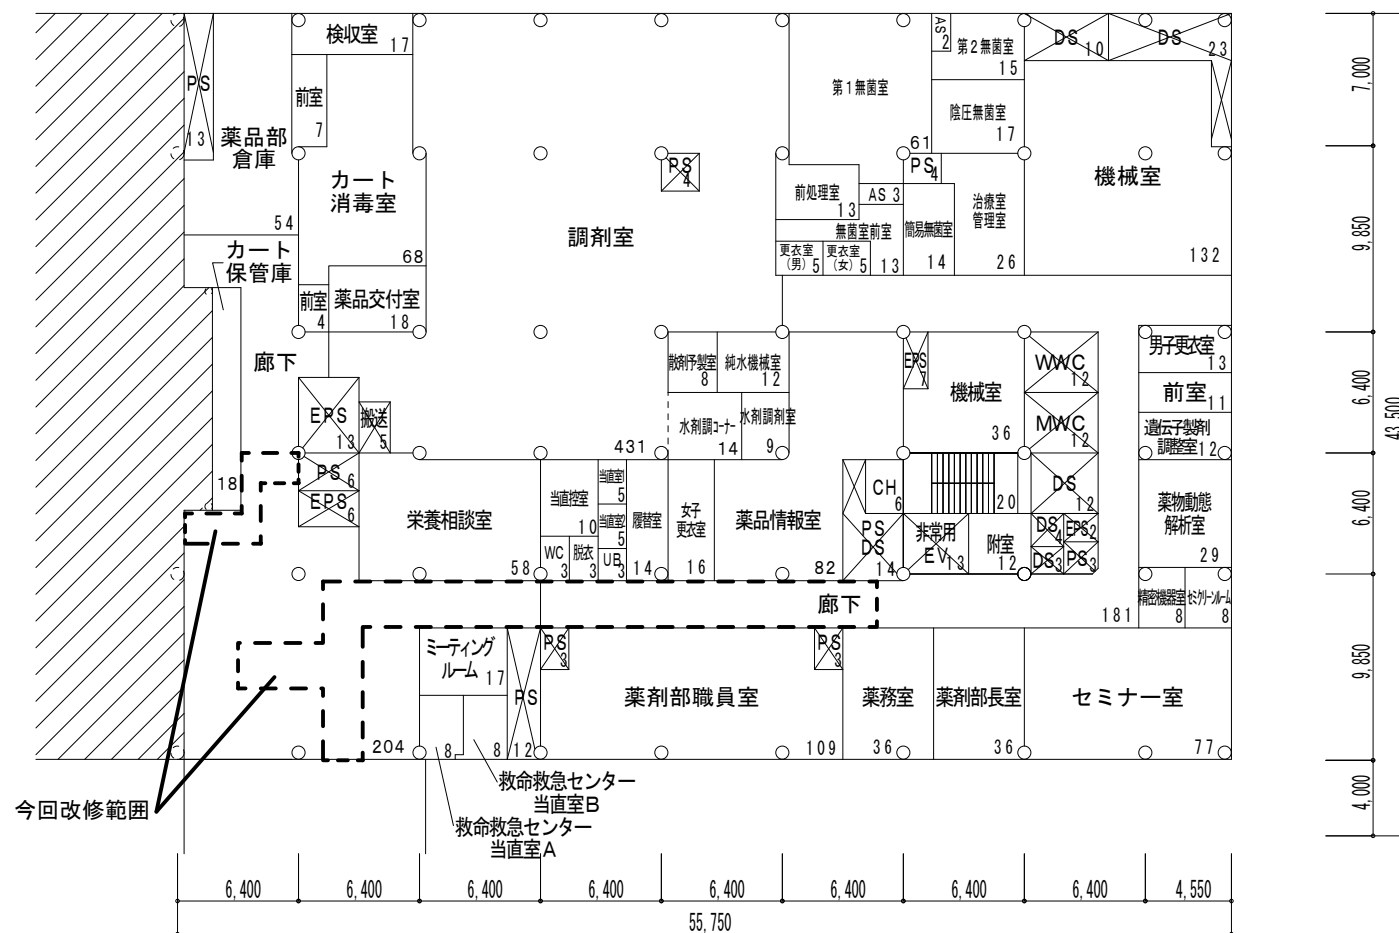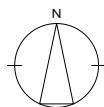


(東病棟)

業務名 東北大学(病院)東病棟手術室改修設計業務

改修2階平面図


1/400

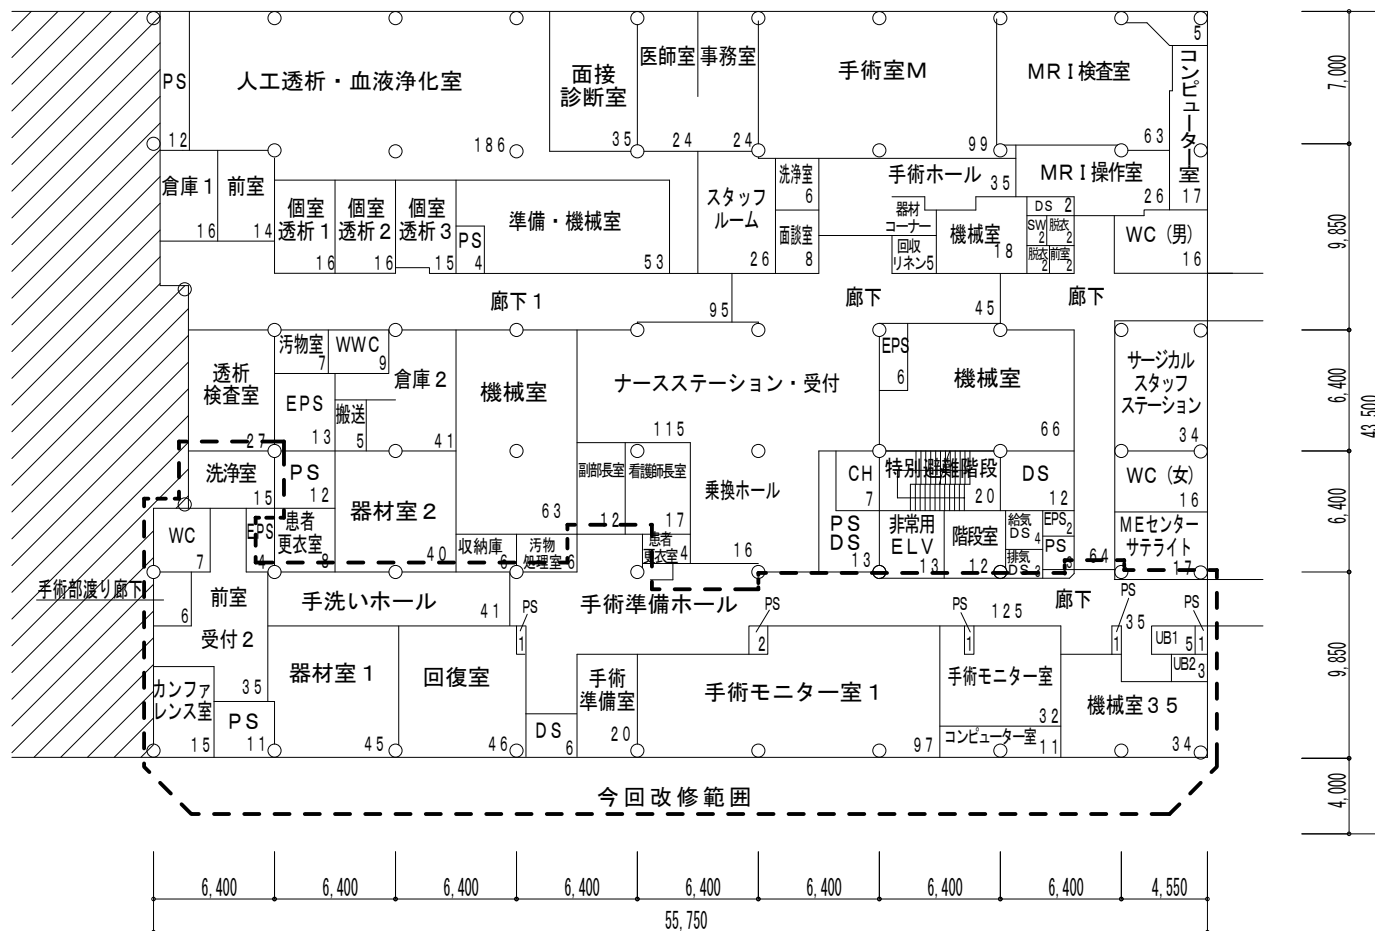

業務名 東北大学（病院）東病棟手術室改修設計業務

既存 3 階平面図

1/400

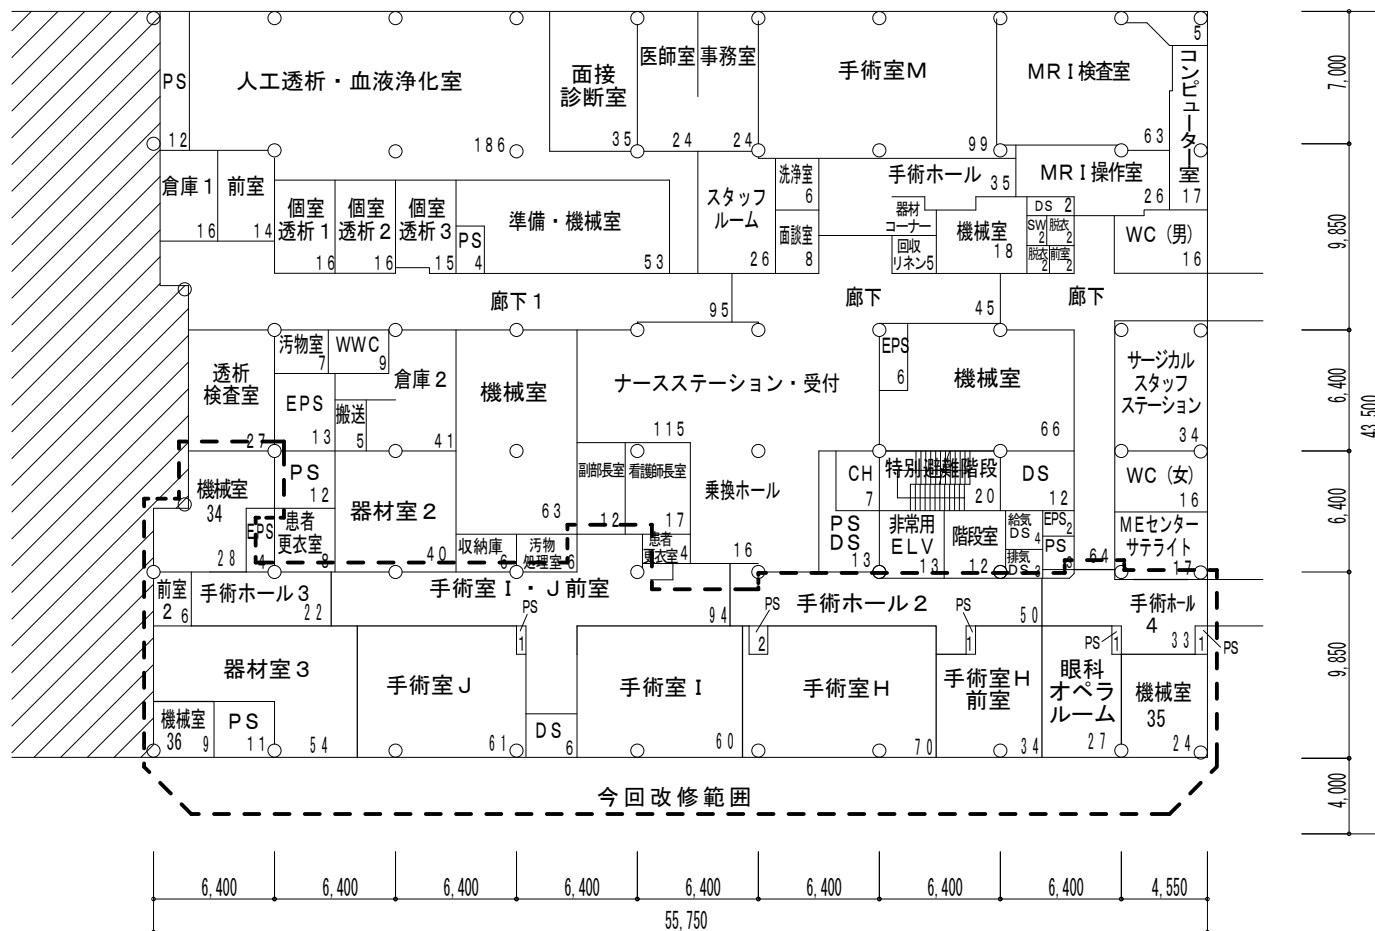

業務名 | 東北大学（病院）東病棟手術室改修設計業務

改修3階平面図

1/400