

■工事場所：宮城県仙台市青葉区星陵町1-1、2-1、4-1（東北大学星陵団地構内）
宮城県仙台市青葉区片平2-1-1（東北大学片平団地構内）
宮城県仙台市青葉区荒巻字青葉468-1（東北大学青葉山3団地構内）


■工期：令和3年8月31日


■計画概要：共同溝内への浸水対策



一星陵団地工事内容

- ① 鋼製資材搬入口蓋【撤去】
 - ・ W4650×H800 t8
 - ・ 鋳鉄製資材搬入口蓋【新設】
 - ・ W4650×H800 車道用T-25
 - ・ 搬入口蓋防水パッキン【新設】
- ② 鋼製資材搬入口【撤去】
 - ・ 4,000×H500 t8
 - ・ 鋳鉄製資材搬入口【新設】
 - ・ W4,000×H500 車道用T-25
 - ・ 搬入口蓋防水パッキン【新設】
- ③ 鋼製資材搬入口【撤去】
 - ・ 4,000×H500 t8
 - ・ 鋳鉄製資材搬入口【新設】
 - ・ W4,000×H500 車道用T-25
 - ・ 搬入口蓋防水パッキン【新設】
- ④ 鋼製資材搬入口【撤去】
 - ・ W6250×H600 t12
 - ・ 鋳鉄製資材搬入口【新設】
 - ・ W6250×H600 車道用T-25
 - ・ 搬入口蓋防水パッキン【新設】
- ⑤ 共同構内鋳鉄製蓋マンホール【撤去】
鋼製グレーチング【新設】
- ⑥ 共同溝RC底盤【撤去】
 - ・ W1300×D600 t350
 - ・ 釜場【新設】
 - ・ W900×D400×H500 t200
- ⑦ 共同溝RC底盤【撤去】
 - ・ 1300×D600 t200
 - ・ 釜場【新設】
 - ・ W900×D400×H500 t200
- ⑧ 共同構内RC壁欠損部閉塞
- ⑨ 共同溝漏水部止水剤注入（50m程度）
- ⑩ 共同構内アルミ製脱着式止水板【新設】
 - ・ W2800×H700 SUS製支柱共
 - ・ 床左官補修【新設】
 - ・ W500×L2800
- ⑪ 共同構内アルミ製脱着式止水板【新設】
 - ・ W1200×H700 SUS製支柱共
 - ・ 床左官補修【新設】
 - ・ W500×L1200

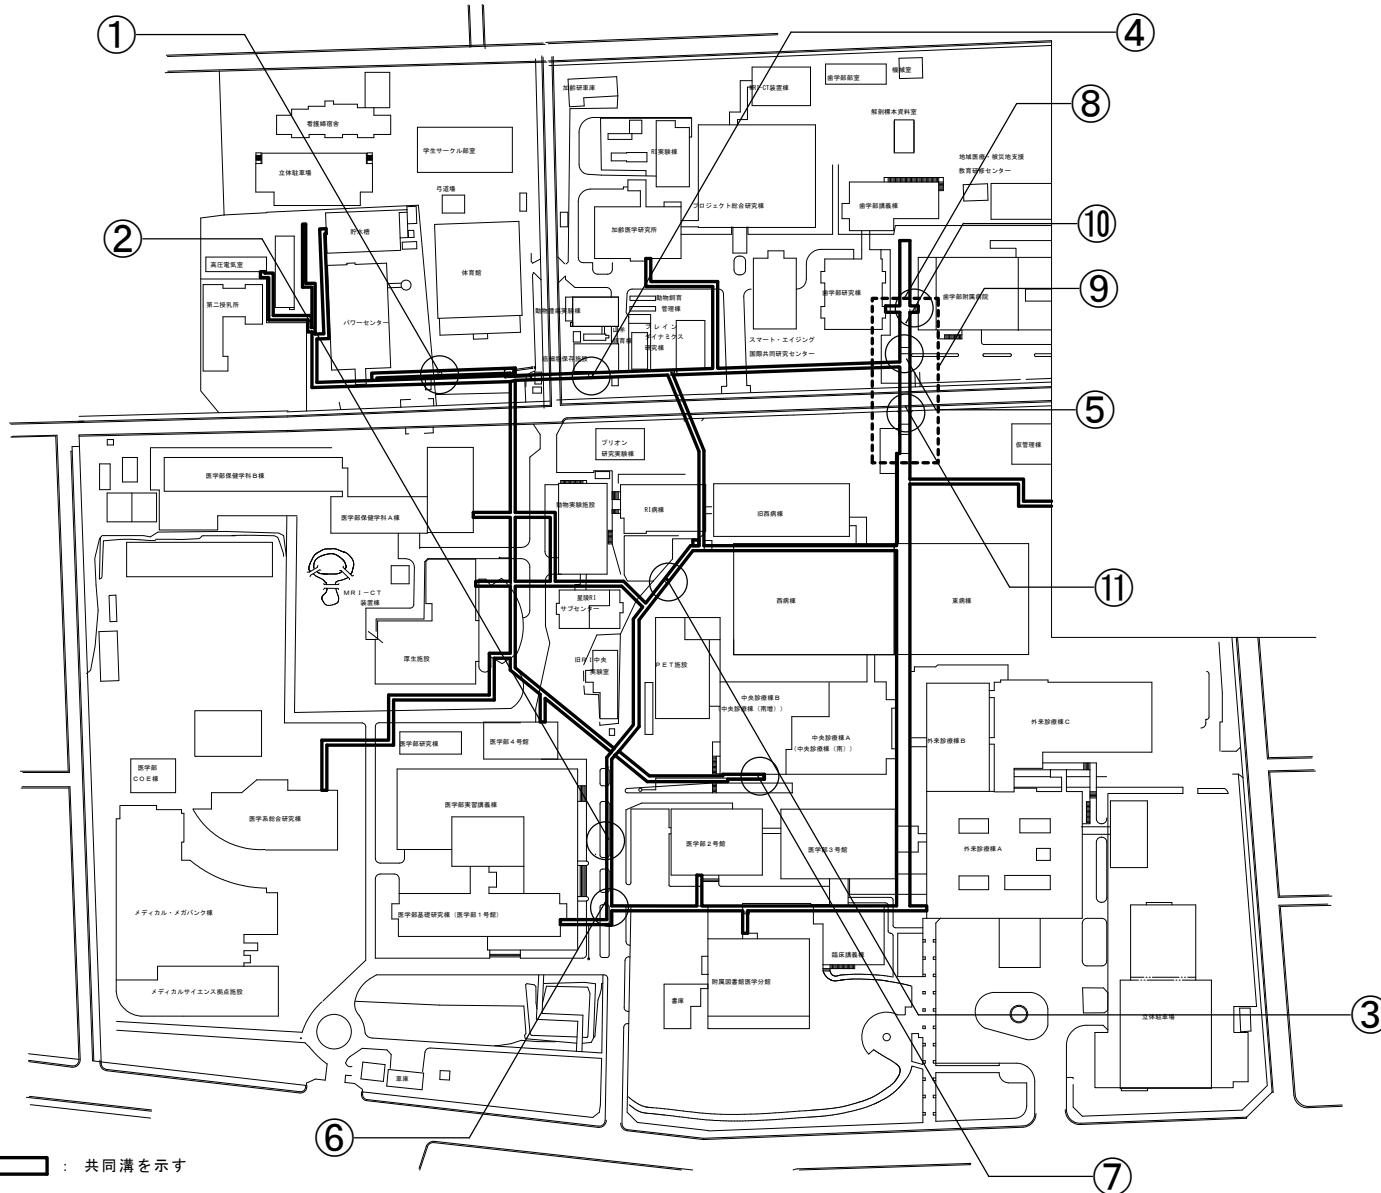

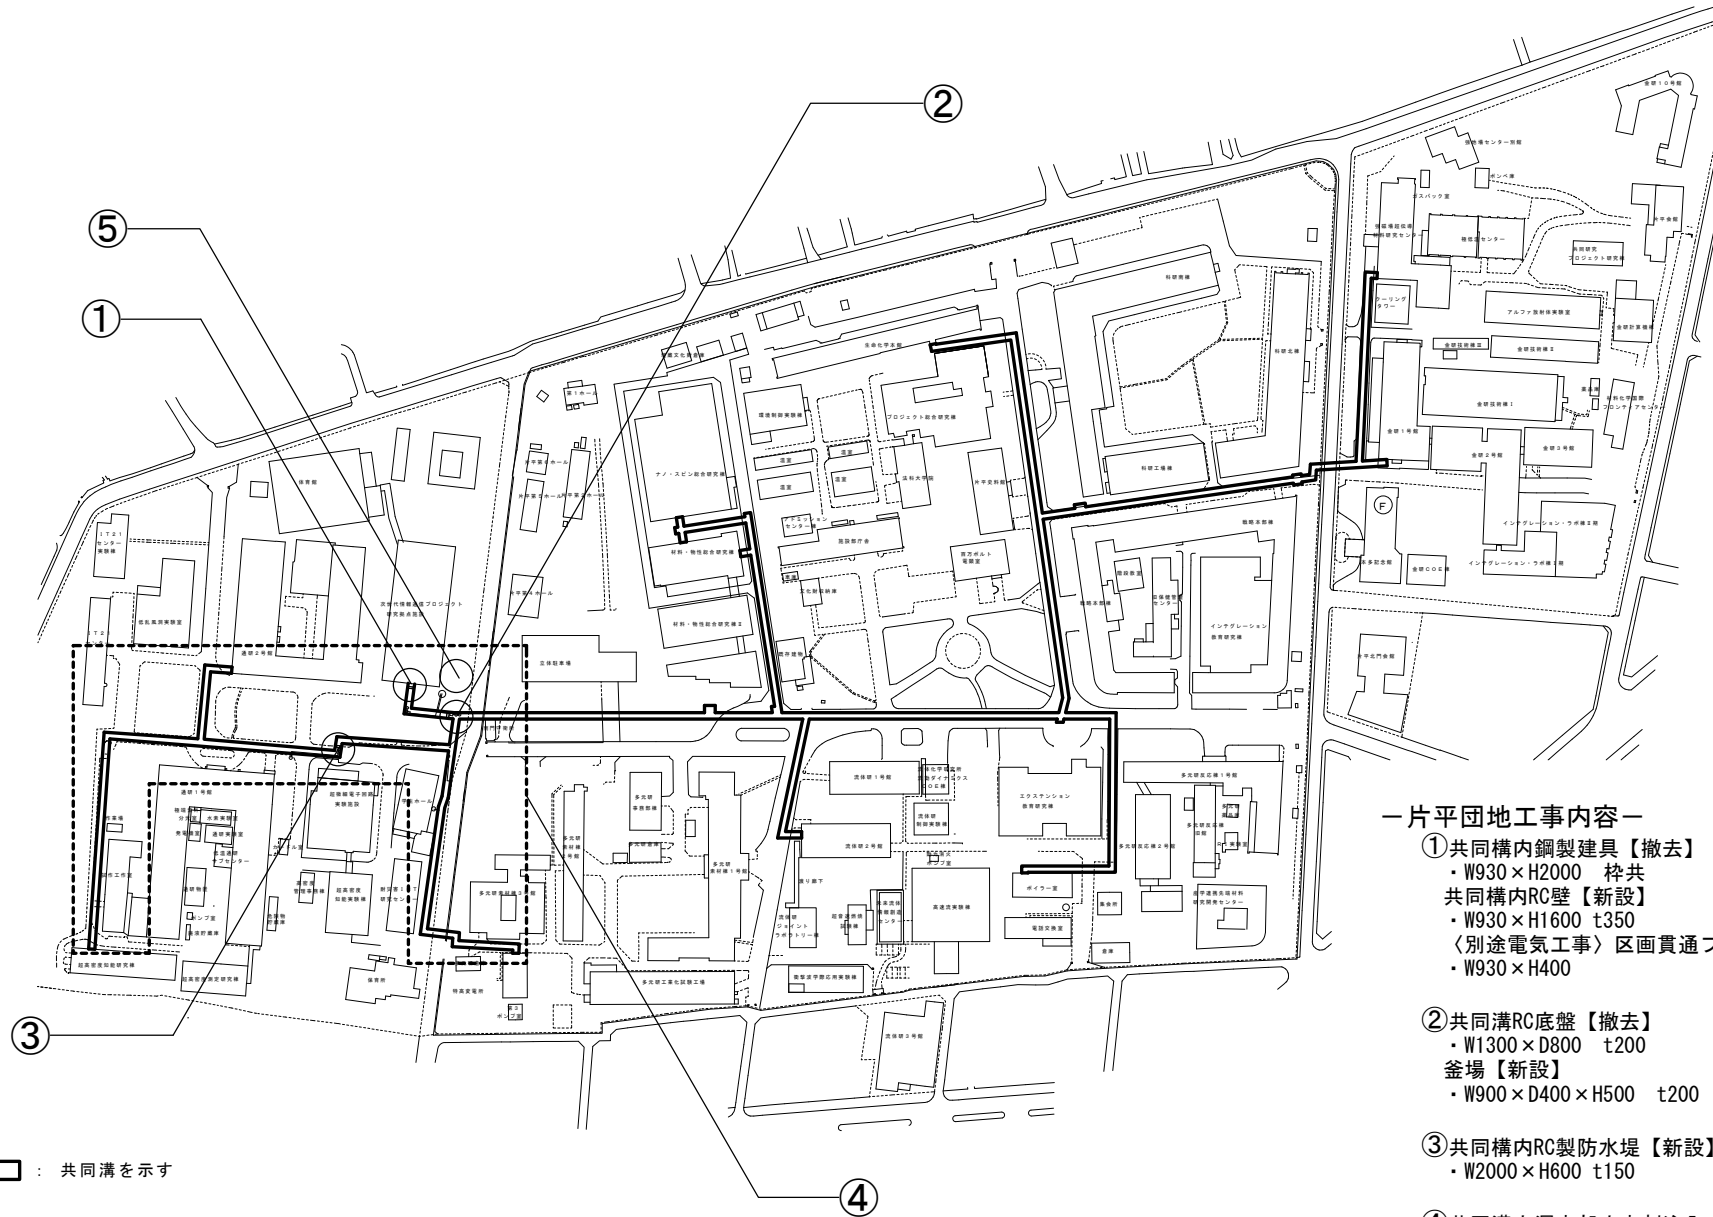

 : 共同溝を示す


一片平団地工事内容一

- ①共同構内鋼製建具【撤去】
 - ・ W930×H2000 枠共
 共同構内RC壁【新設】
 - ・ W930×H1600 t350
 〈別途電気工事〉区画貫通フレーム【新設】
 - ・ W930×H400
- ②共同溝RC底盤【撤去】
 - ・ W1300×D800 t200
 釜場【新設】
 - ・ W900×D400×H500 t200
- ③共同構内RC製防水堤【新設】
 - ・ W2000×H600 t150
- ④共同溝内漏水部止水剤注入（150m程度）
- ⑤搬入口蓋隙間塞ぎ防水パッキン【新設】

—青葉山3団地工事内容—

①共同溝漏水部止水剤注入（50m程度）

①

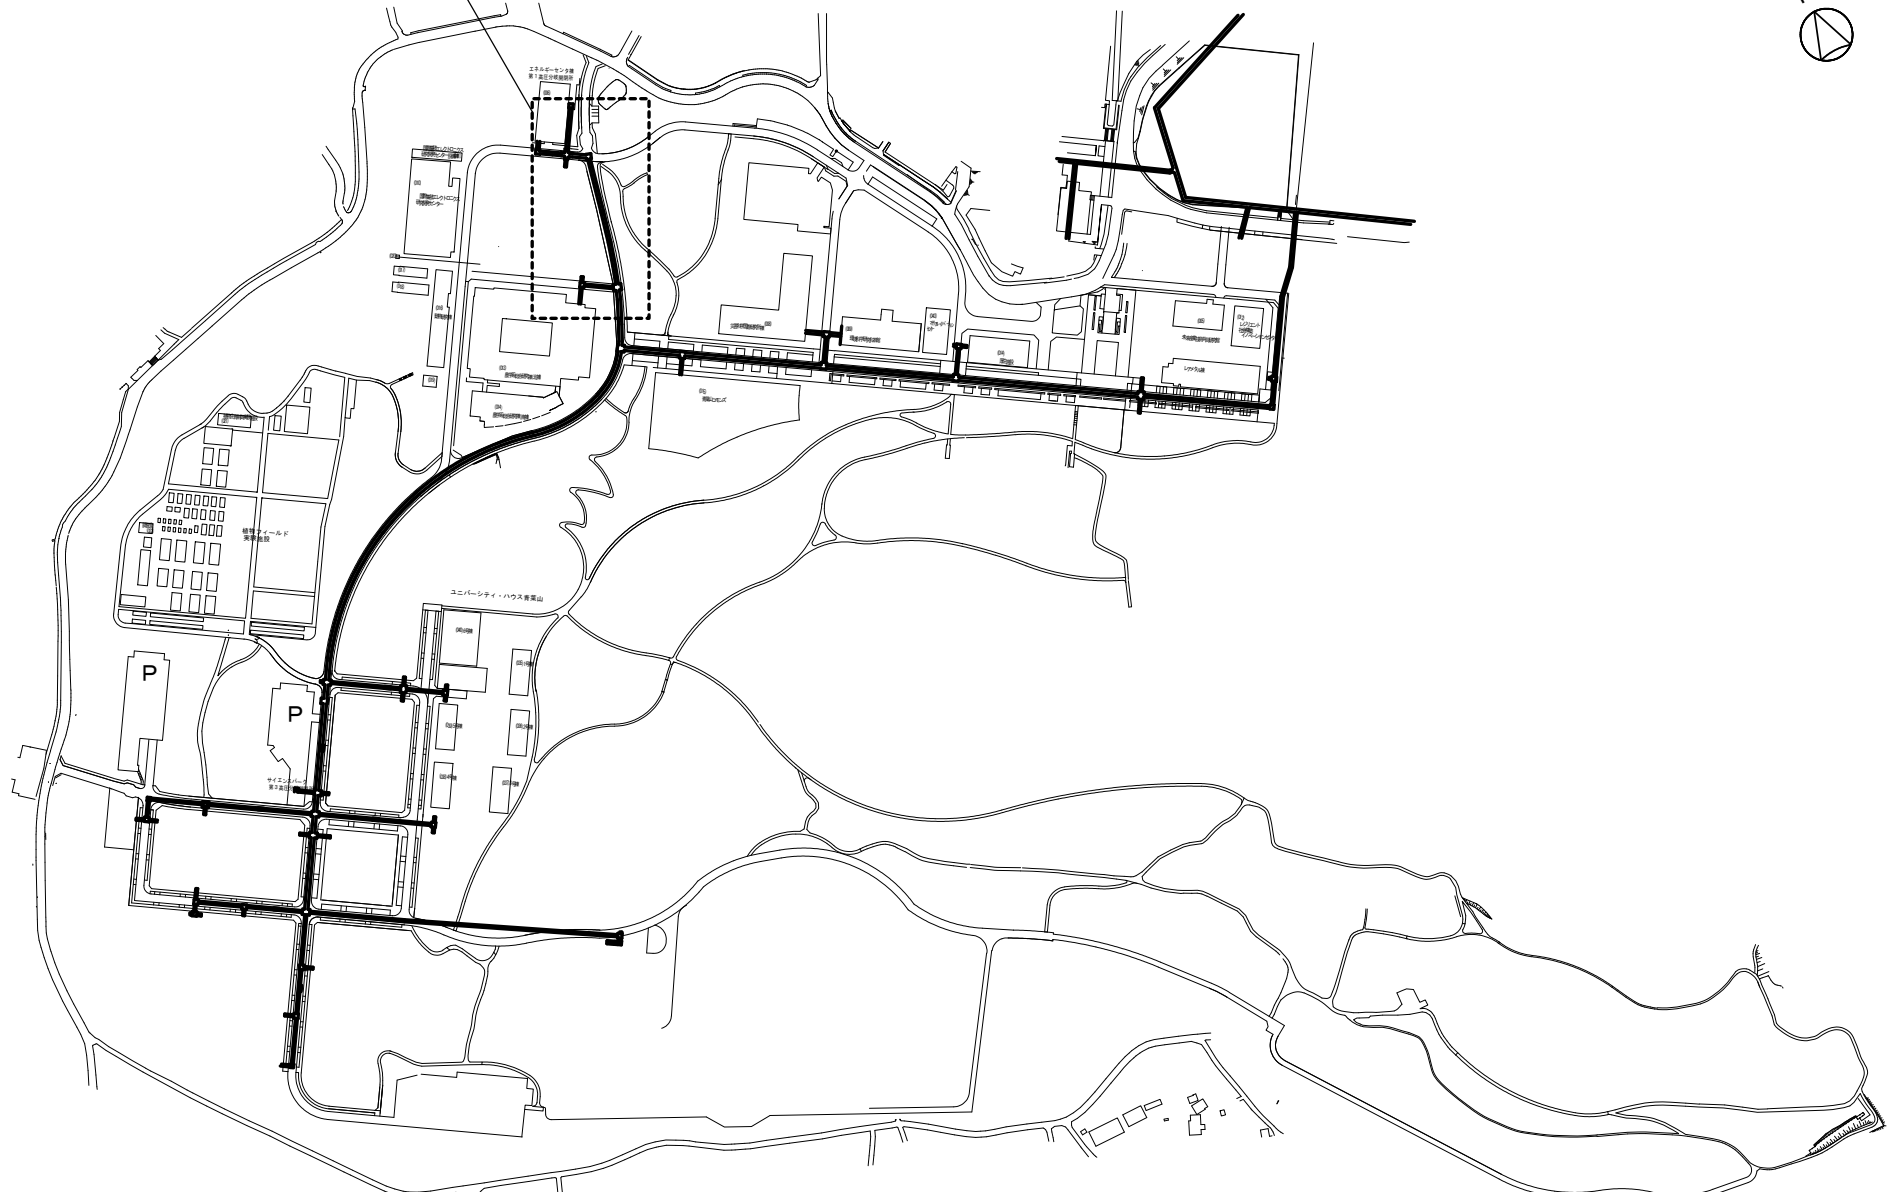

— : 共同溝を示す