



東北大学（青葉山1）量子エネルギー実験研究棟等竖樋改修工事

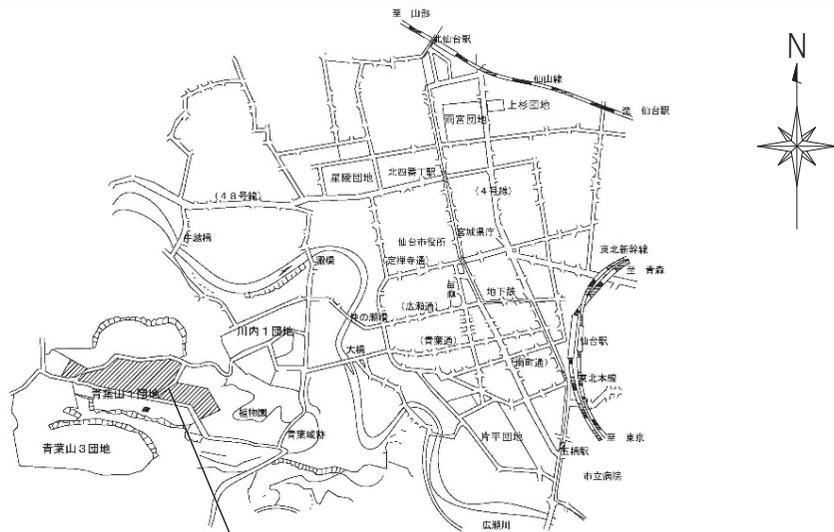

工事位置：仙台市青葉区荒巻字青葉6番6号
東北大学青葉山1団地構内

案内図 S=Non Scale

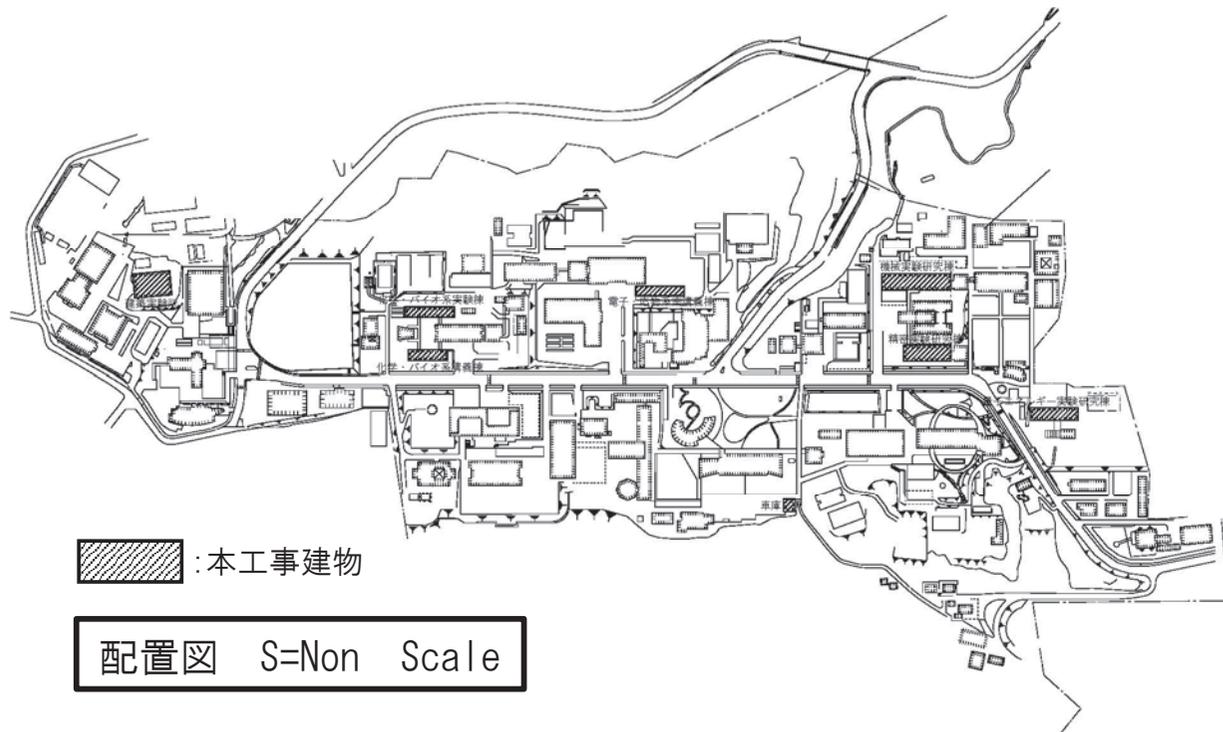

▨ : 本工事建物

配置図 S=Non Scale

【工事概要】

工事場所：宮城県仙台市青葉区荒巻字青葉6番6号
(東北大学青葉山1団地内)

完成期限：令和3年10月29日


工事内容

【樋受金物新設】

- ・量子エネルギー実験研究棟
- ・建築実験所
- ・化学・バイオ系実験棟
- ・化学・バイオ系講義棟
- ・電子・応物系南講義棟
- ・機械実験研究棟
- ・精密実験研究棟


【竖樋撤去】

- ・車庫

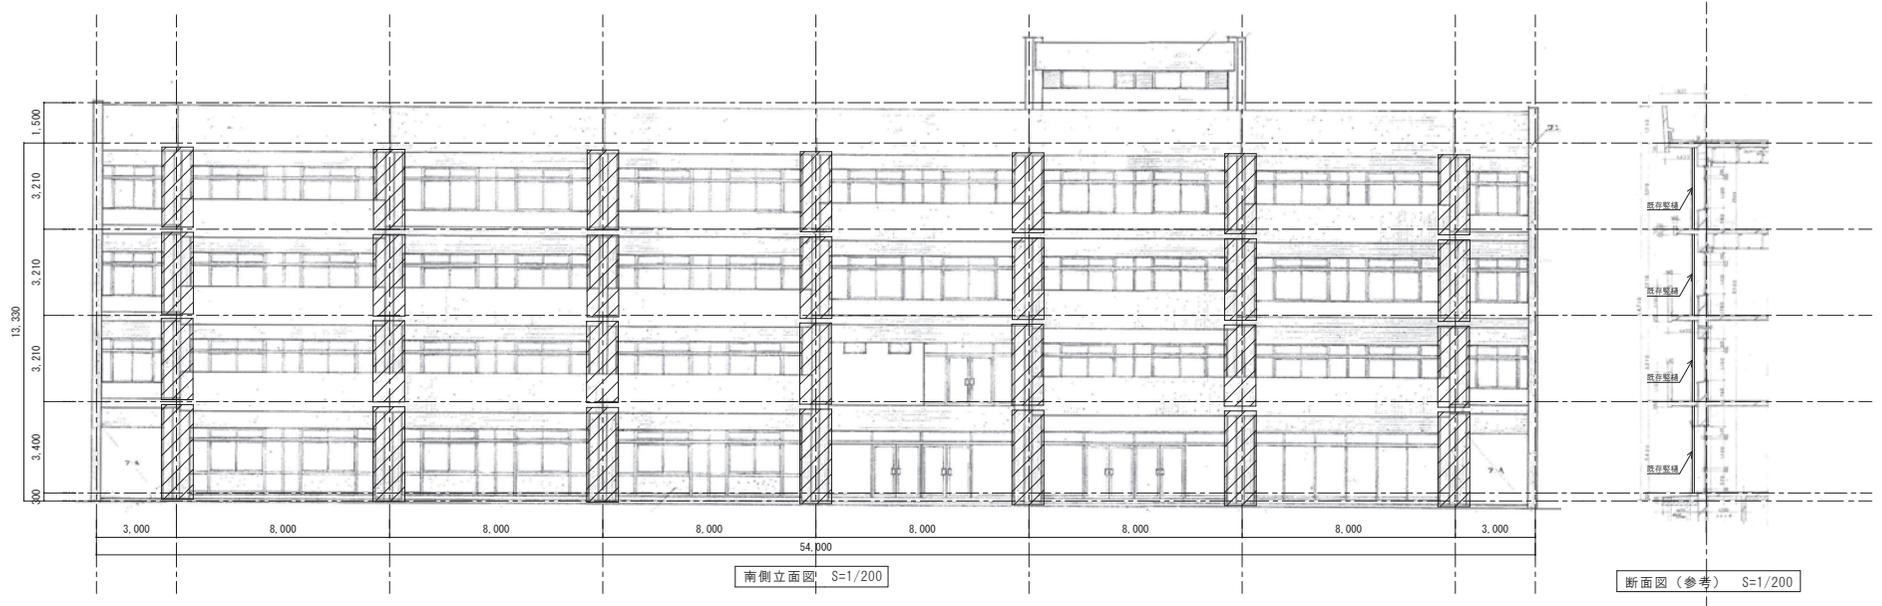

量子エネルギー実験研究棟


 本工事範囲

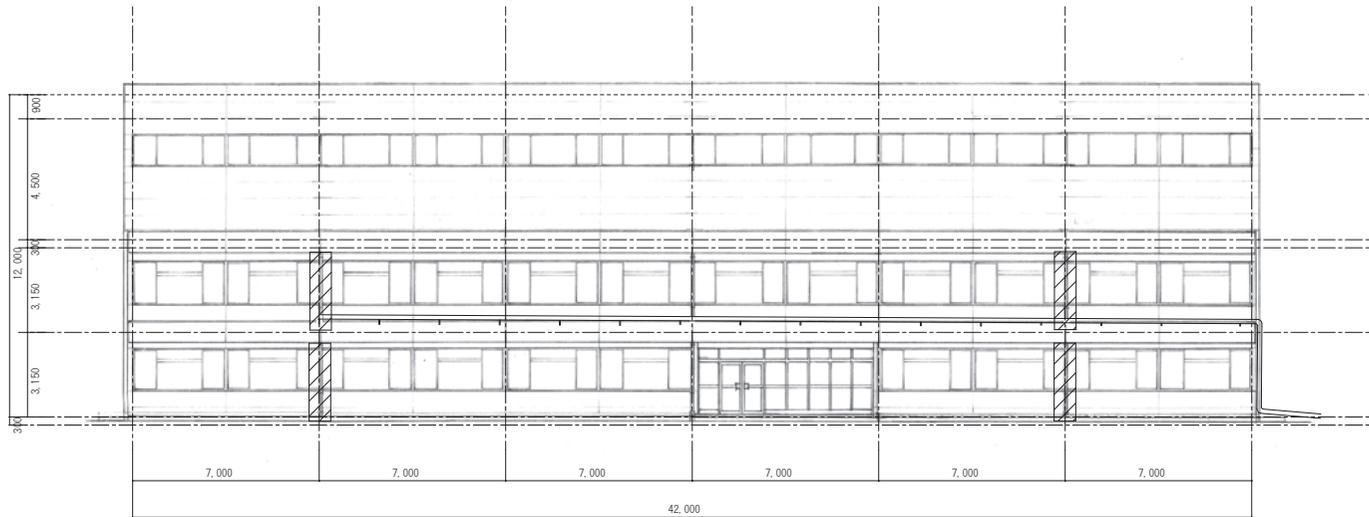

南側立面図 S=1/200

建築実験所

 本工事範囲

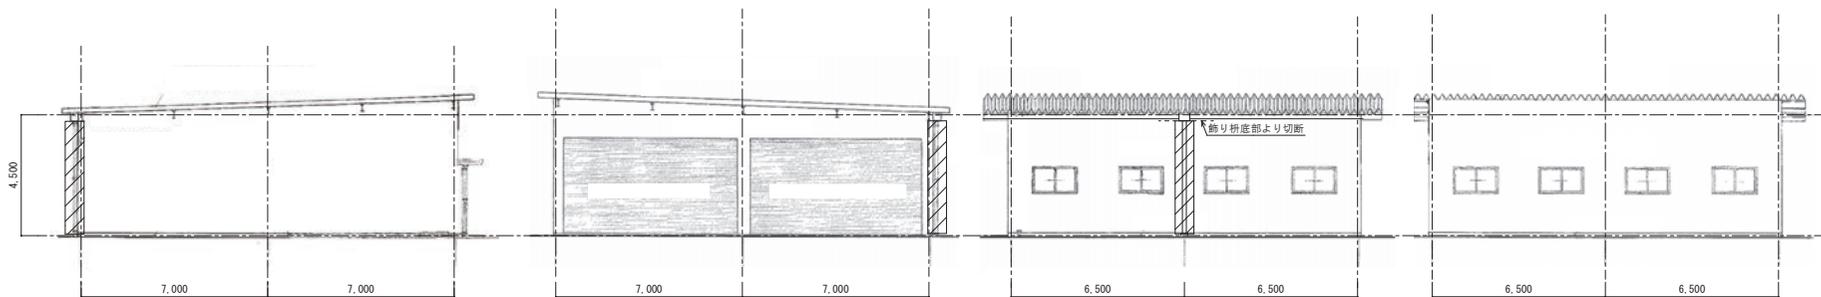


東側立面図 S=1/200

西側立面図 S=1/200


南側立面図 S=1/200

北側立面図 S=1/200

車庫

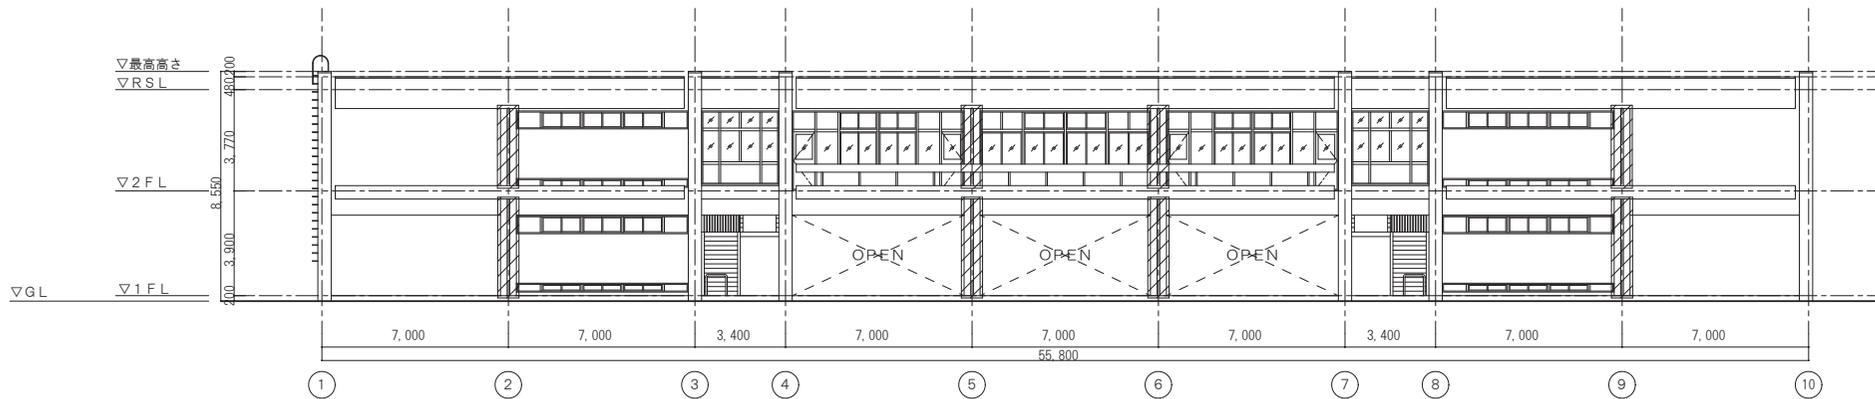



南側立面図 S=1/200

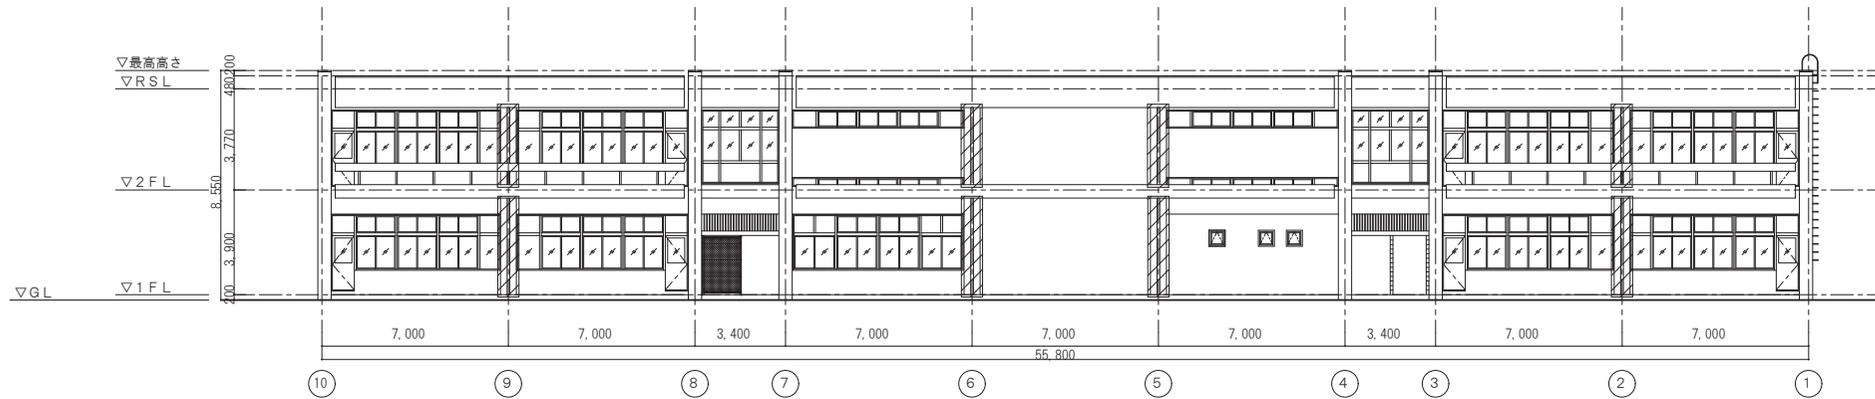

北側立面図 S=1/200


化学・バイオ系実験棟

 本工事範囲

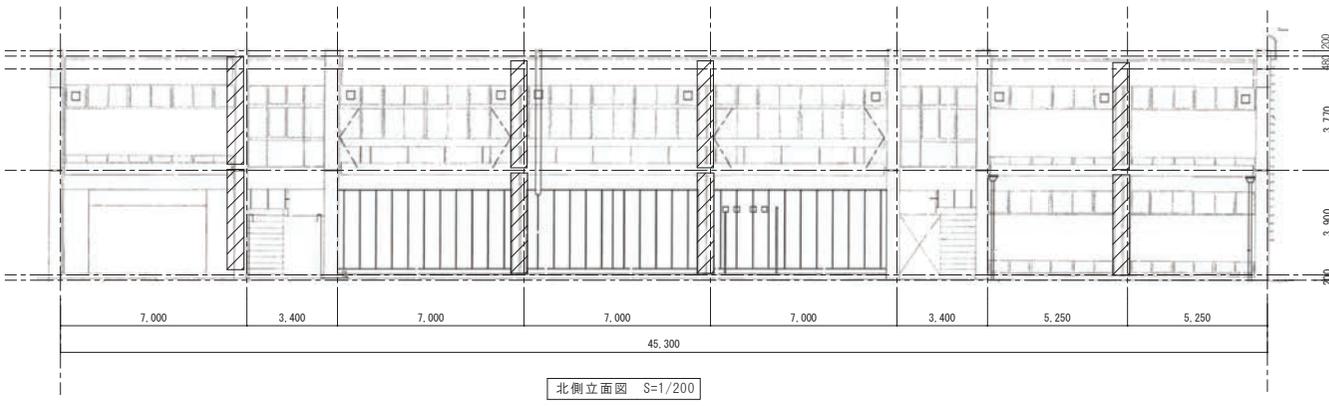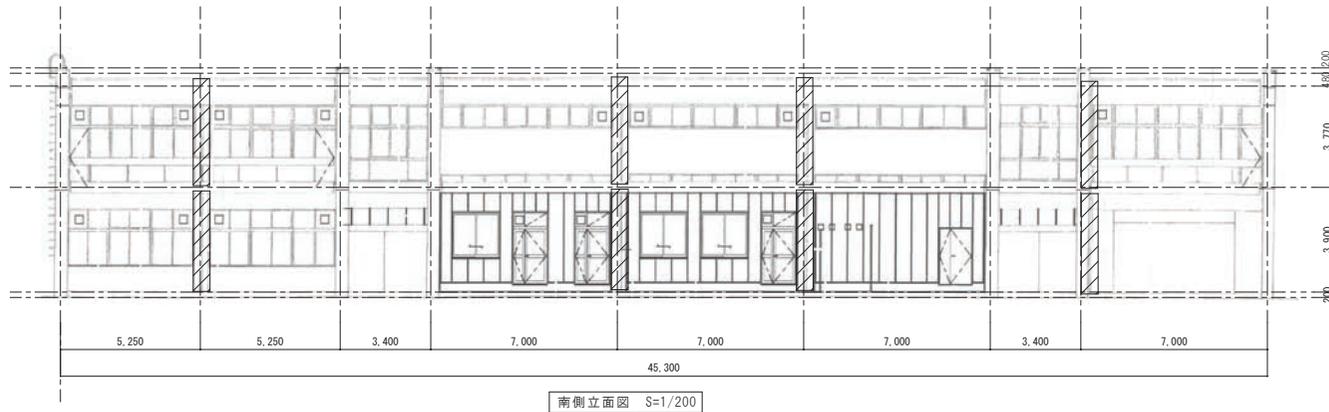


化学・バイオ系講義棟

 本工事範囲

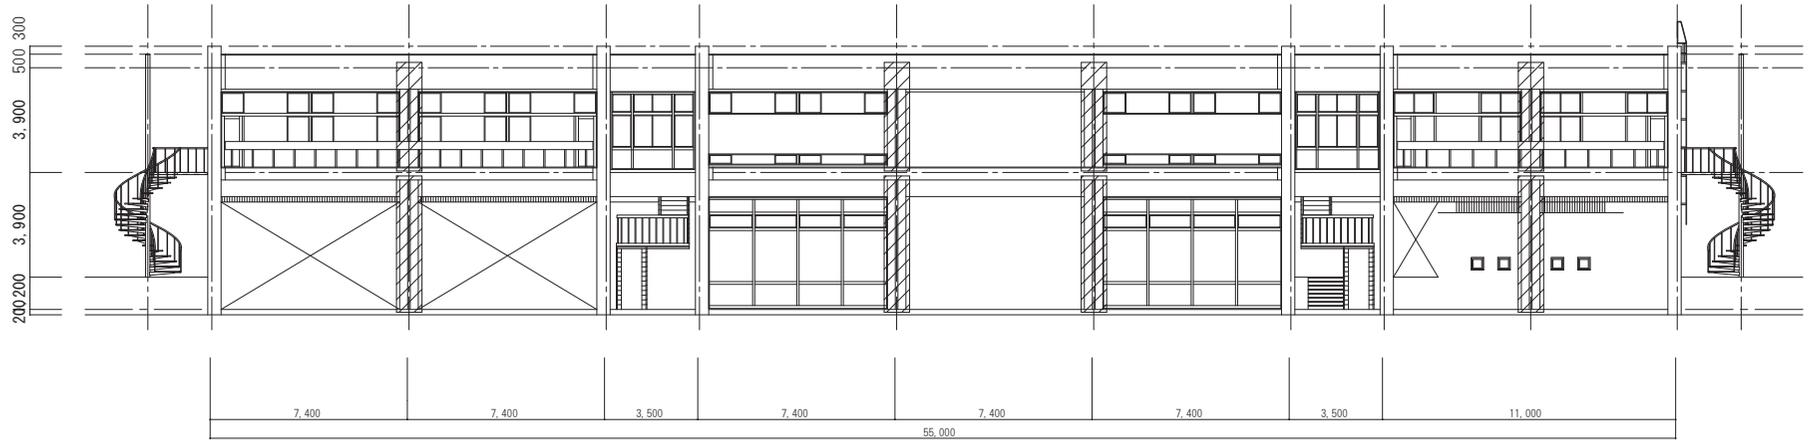


南側立面圖 S=1/200

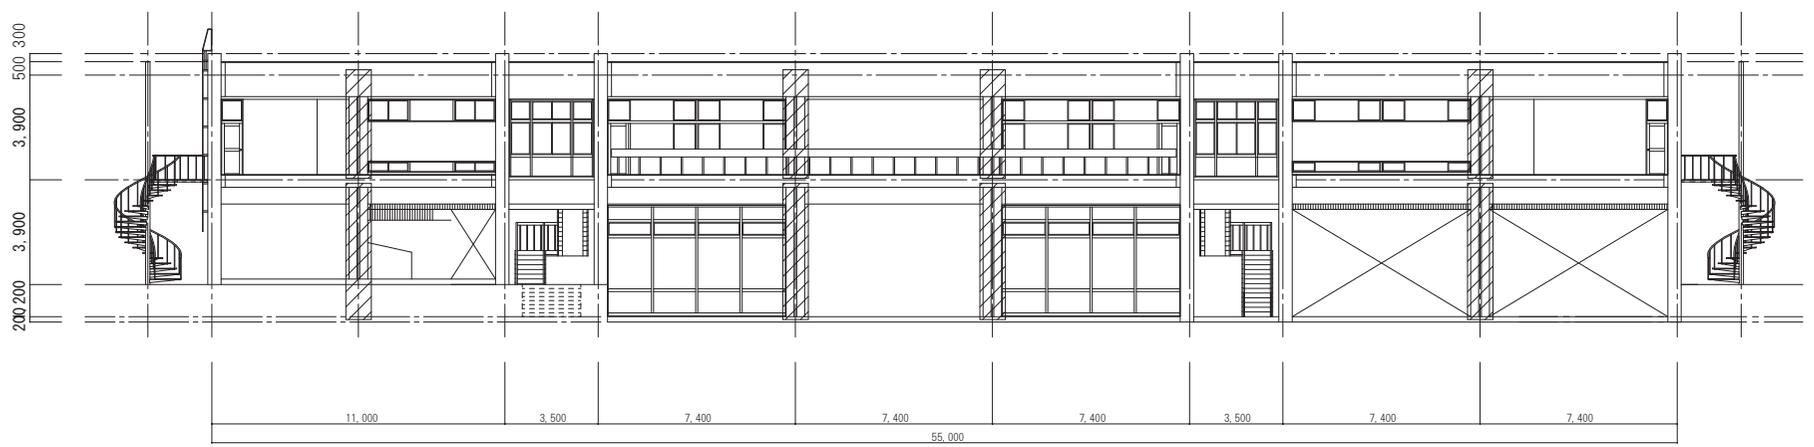


北側立面圖 S=1/200

電子·応物系南講義棟

 本工事範囲

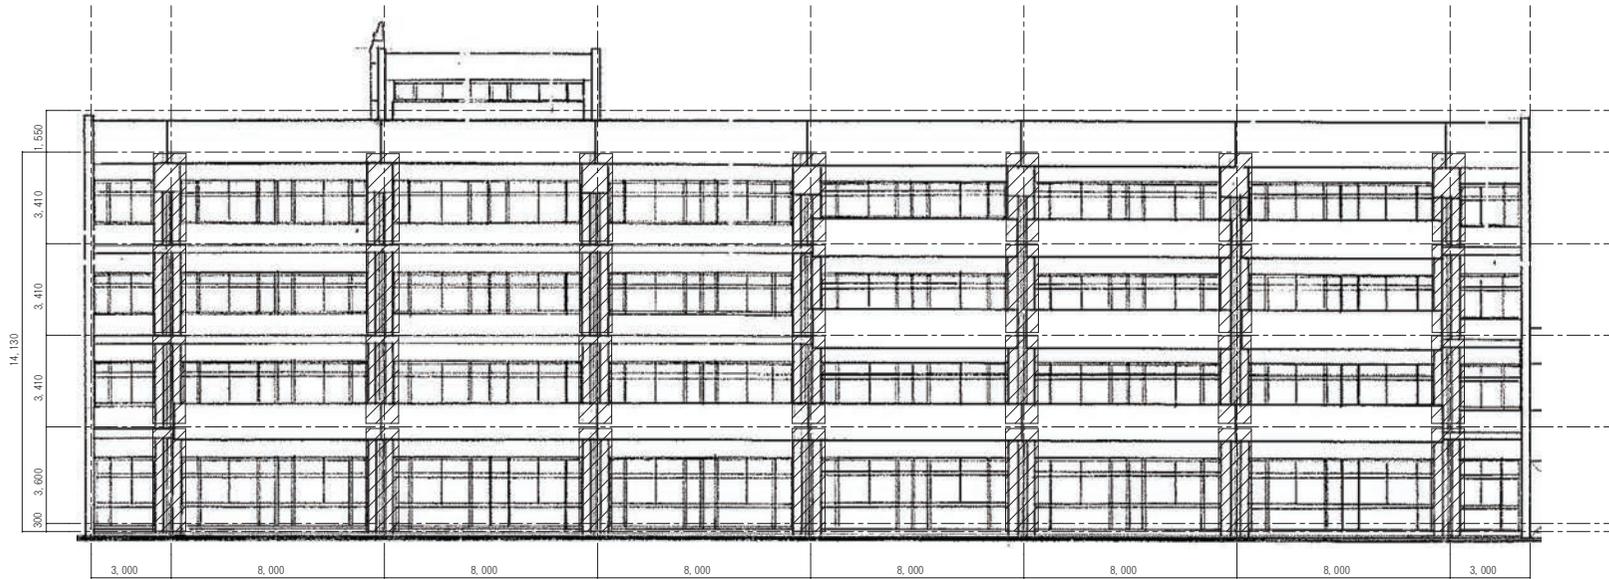

南側立面図 S=1/200

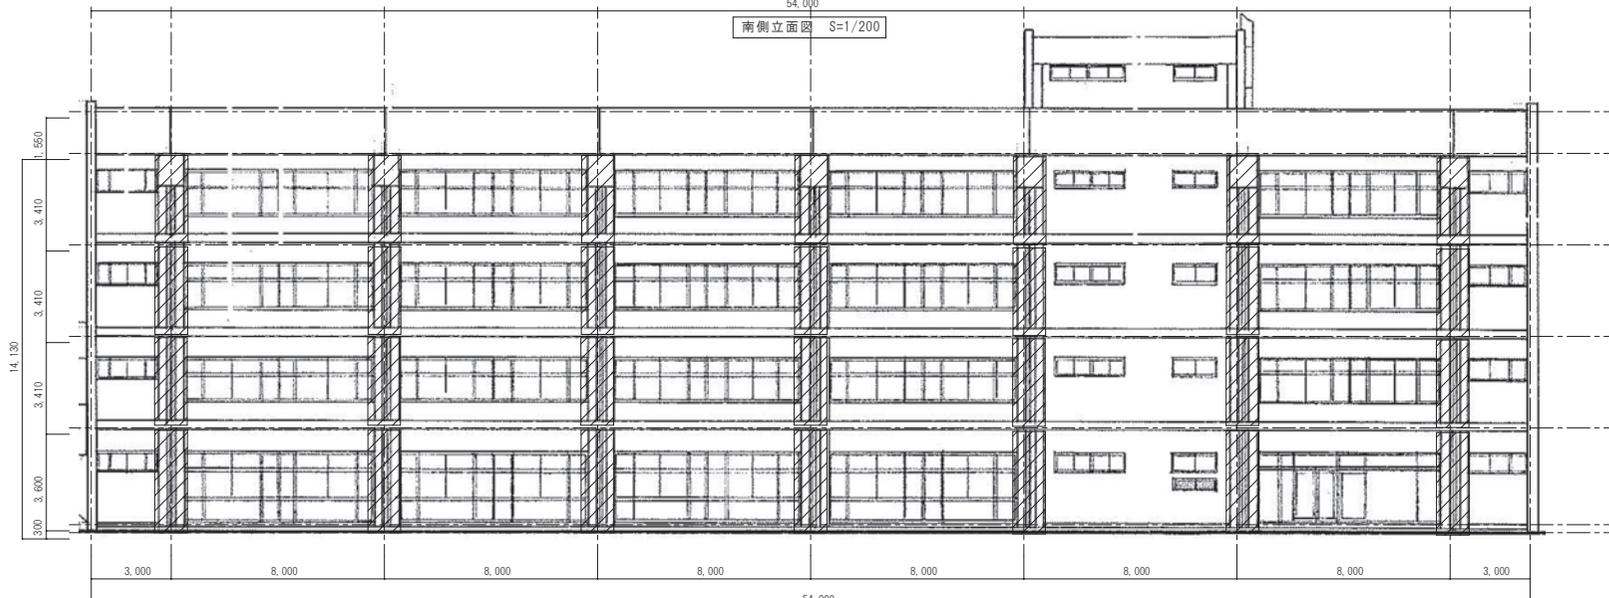

北側立面図 S=1/200

精密実験研究棟

 本工事範囲



南側立面図 S=1/200

断面図(参考) S=1/200



機械実験研究棟

 本工事範囲