



東北大学（青葉山1）工学分館外部建具改修工事

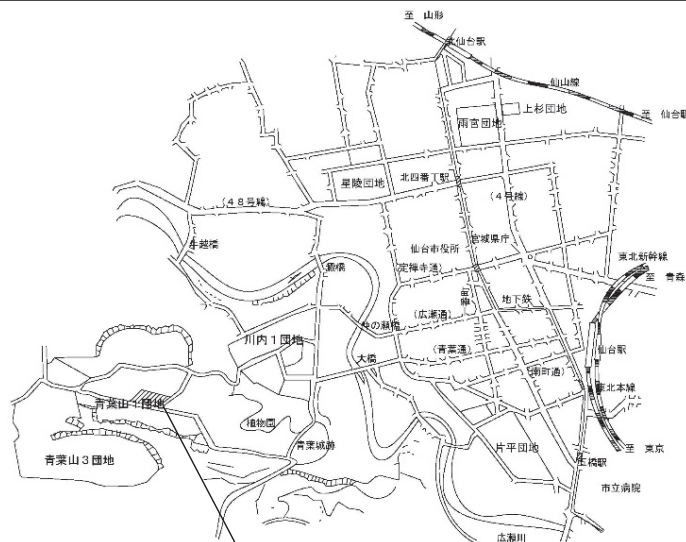

工事位置：仙台市青葉区荒巻字青葉6番6号
東北大学青葉山1団地構内

案内図 S=Non Scale

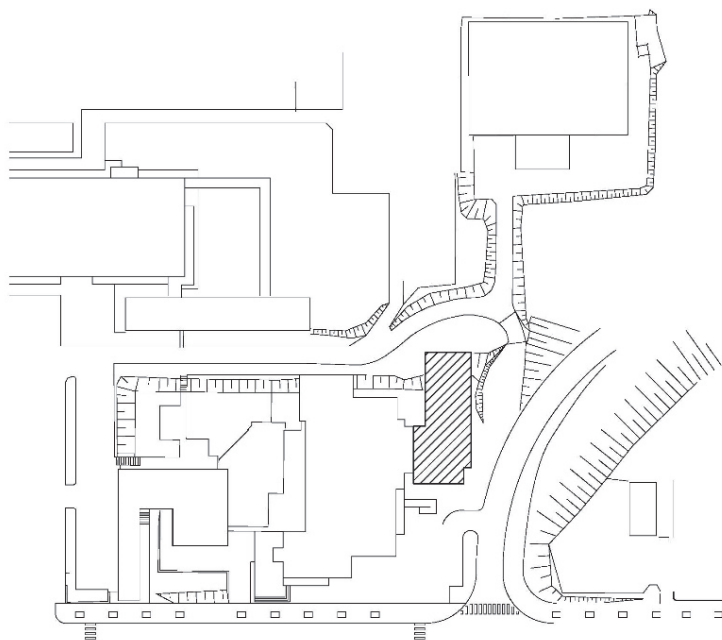

■ : 本工事建物

配置図 S=Non Scale

【建物概要】

建物名称：工学分館

建設年：1995年

構造：鉄筋コンクリート造

階数：地上3階地下1階建て

建築面積：942㎡

延べ面積：2,653㎡

【工事概要】


工事場所：宮城県仙台市青葉区荒巻字青葉6番6号
(東北大学青葉山1団地内)

完成期限：令和3年11月30日

工事内容

【外部建具改修】


2F外部建具（アルミ片引き窓）の部分改修、
換気パネル設置
※詳細は添付図による

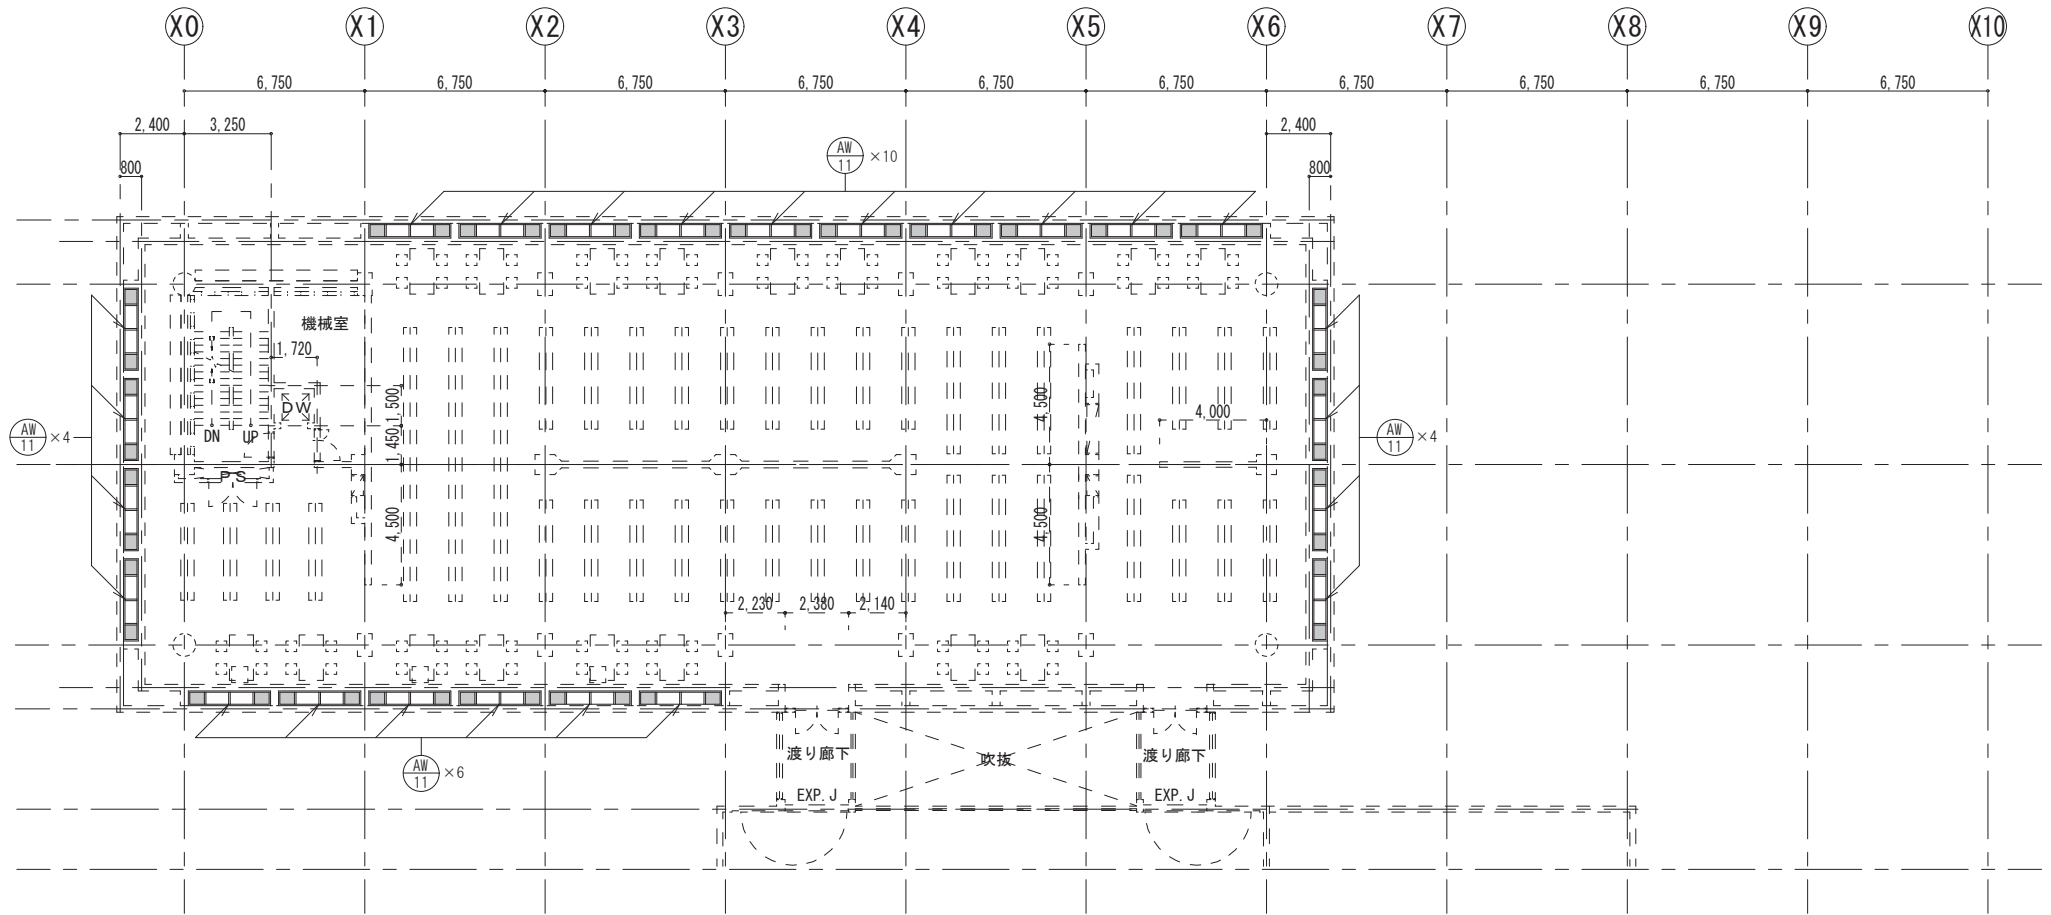





2階平面詳細図 S=1:200

■ 本工事範囲

改修前

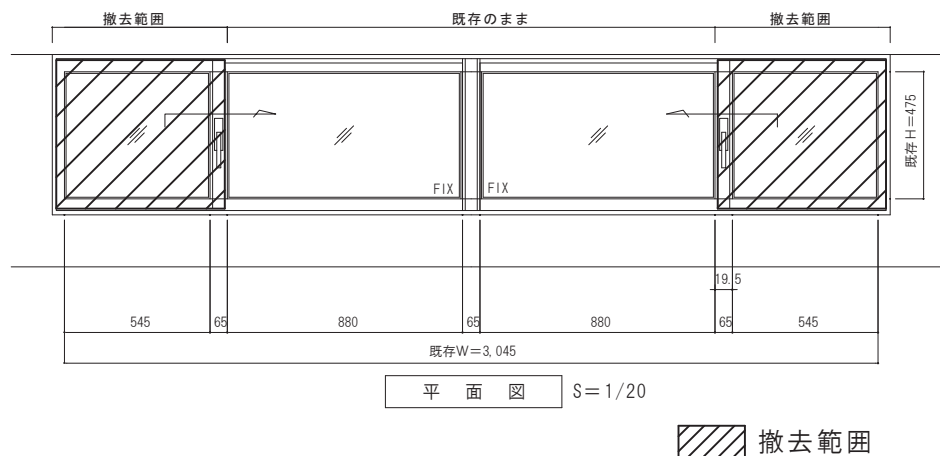

改修後（参考）

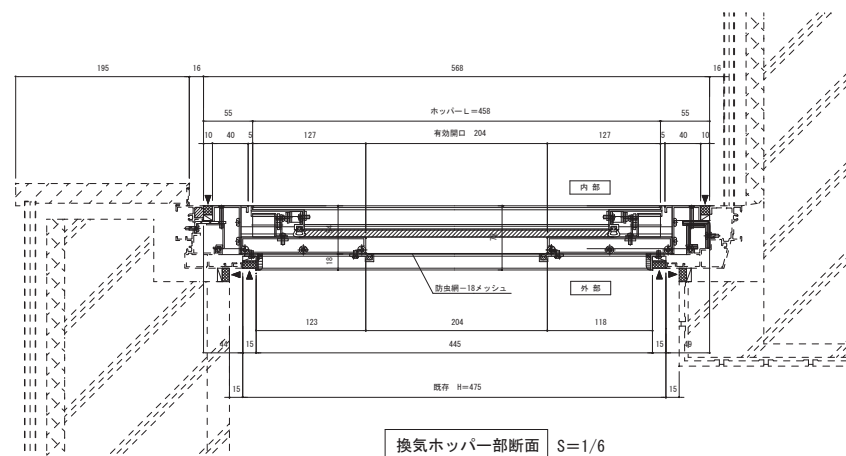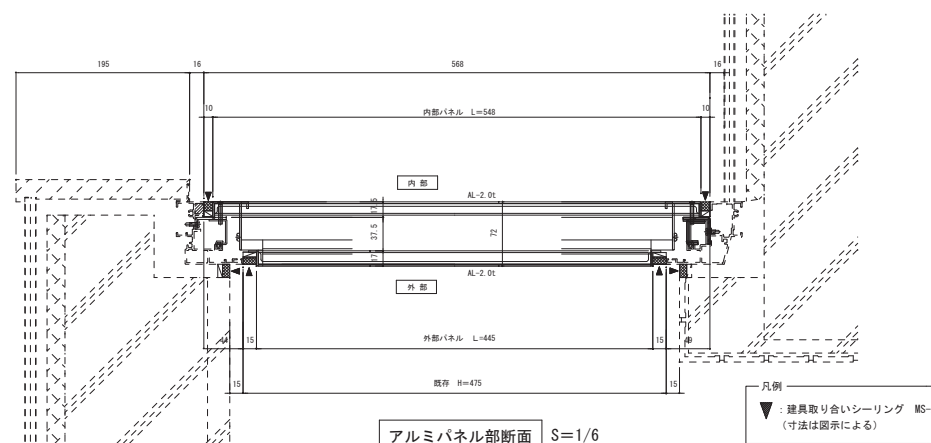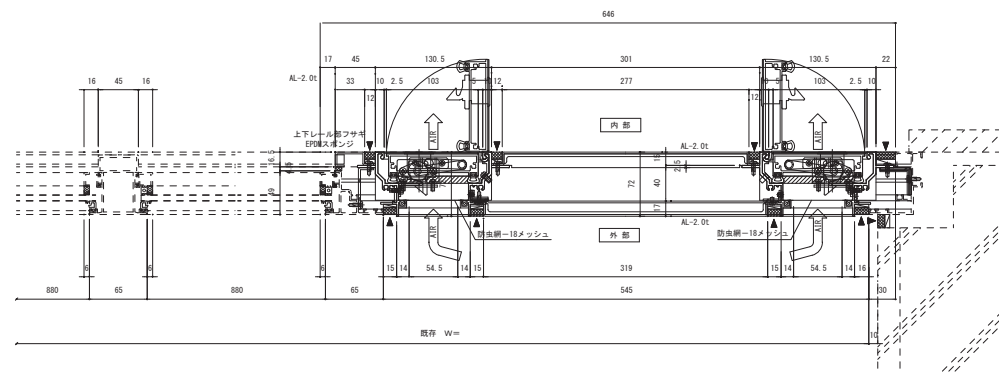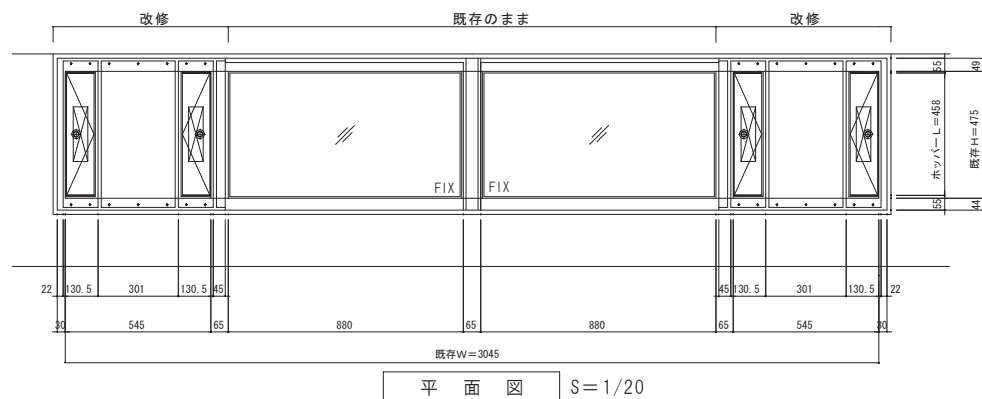

建具詳細図