

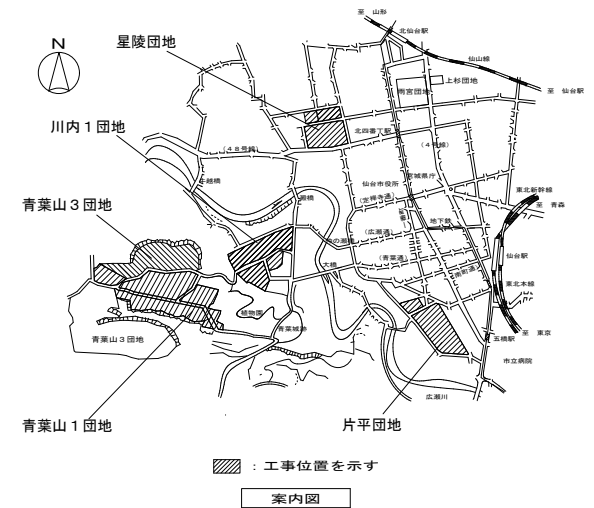
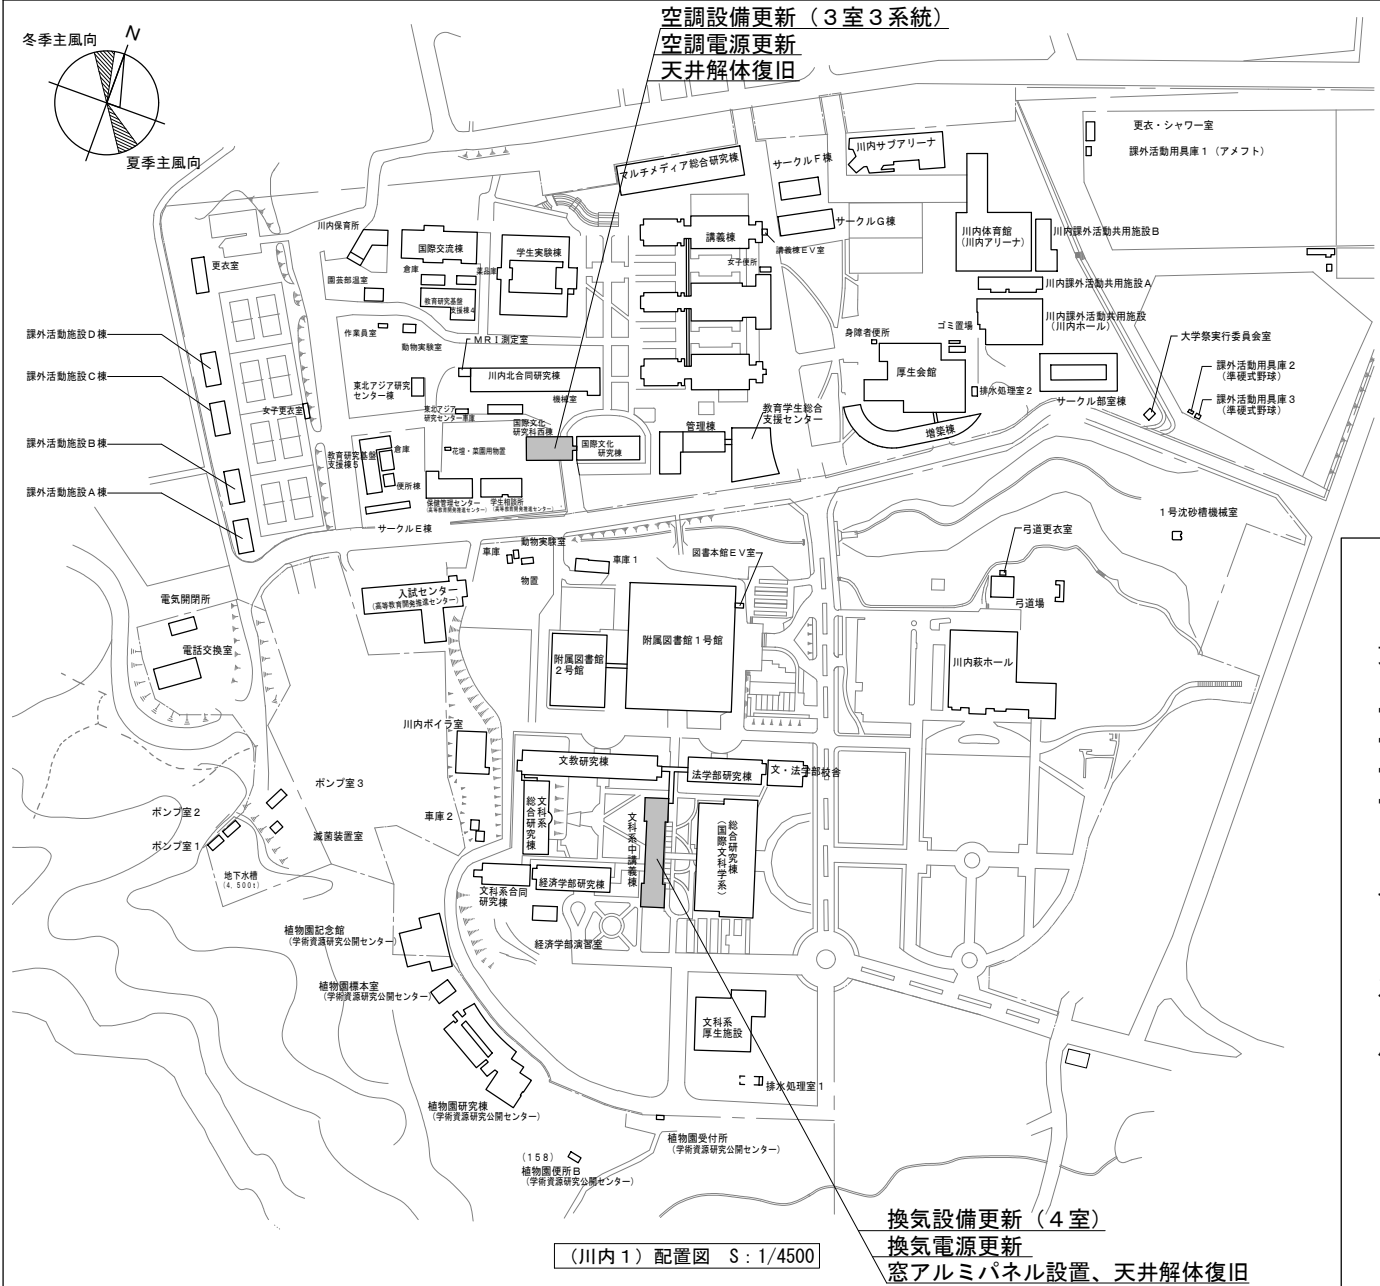


東北大学（川内 1 他）文科系中講義棟等換気設備改修その他工事

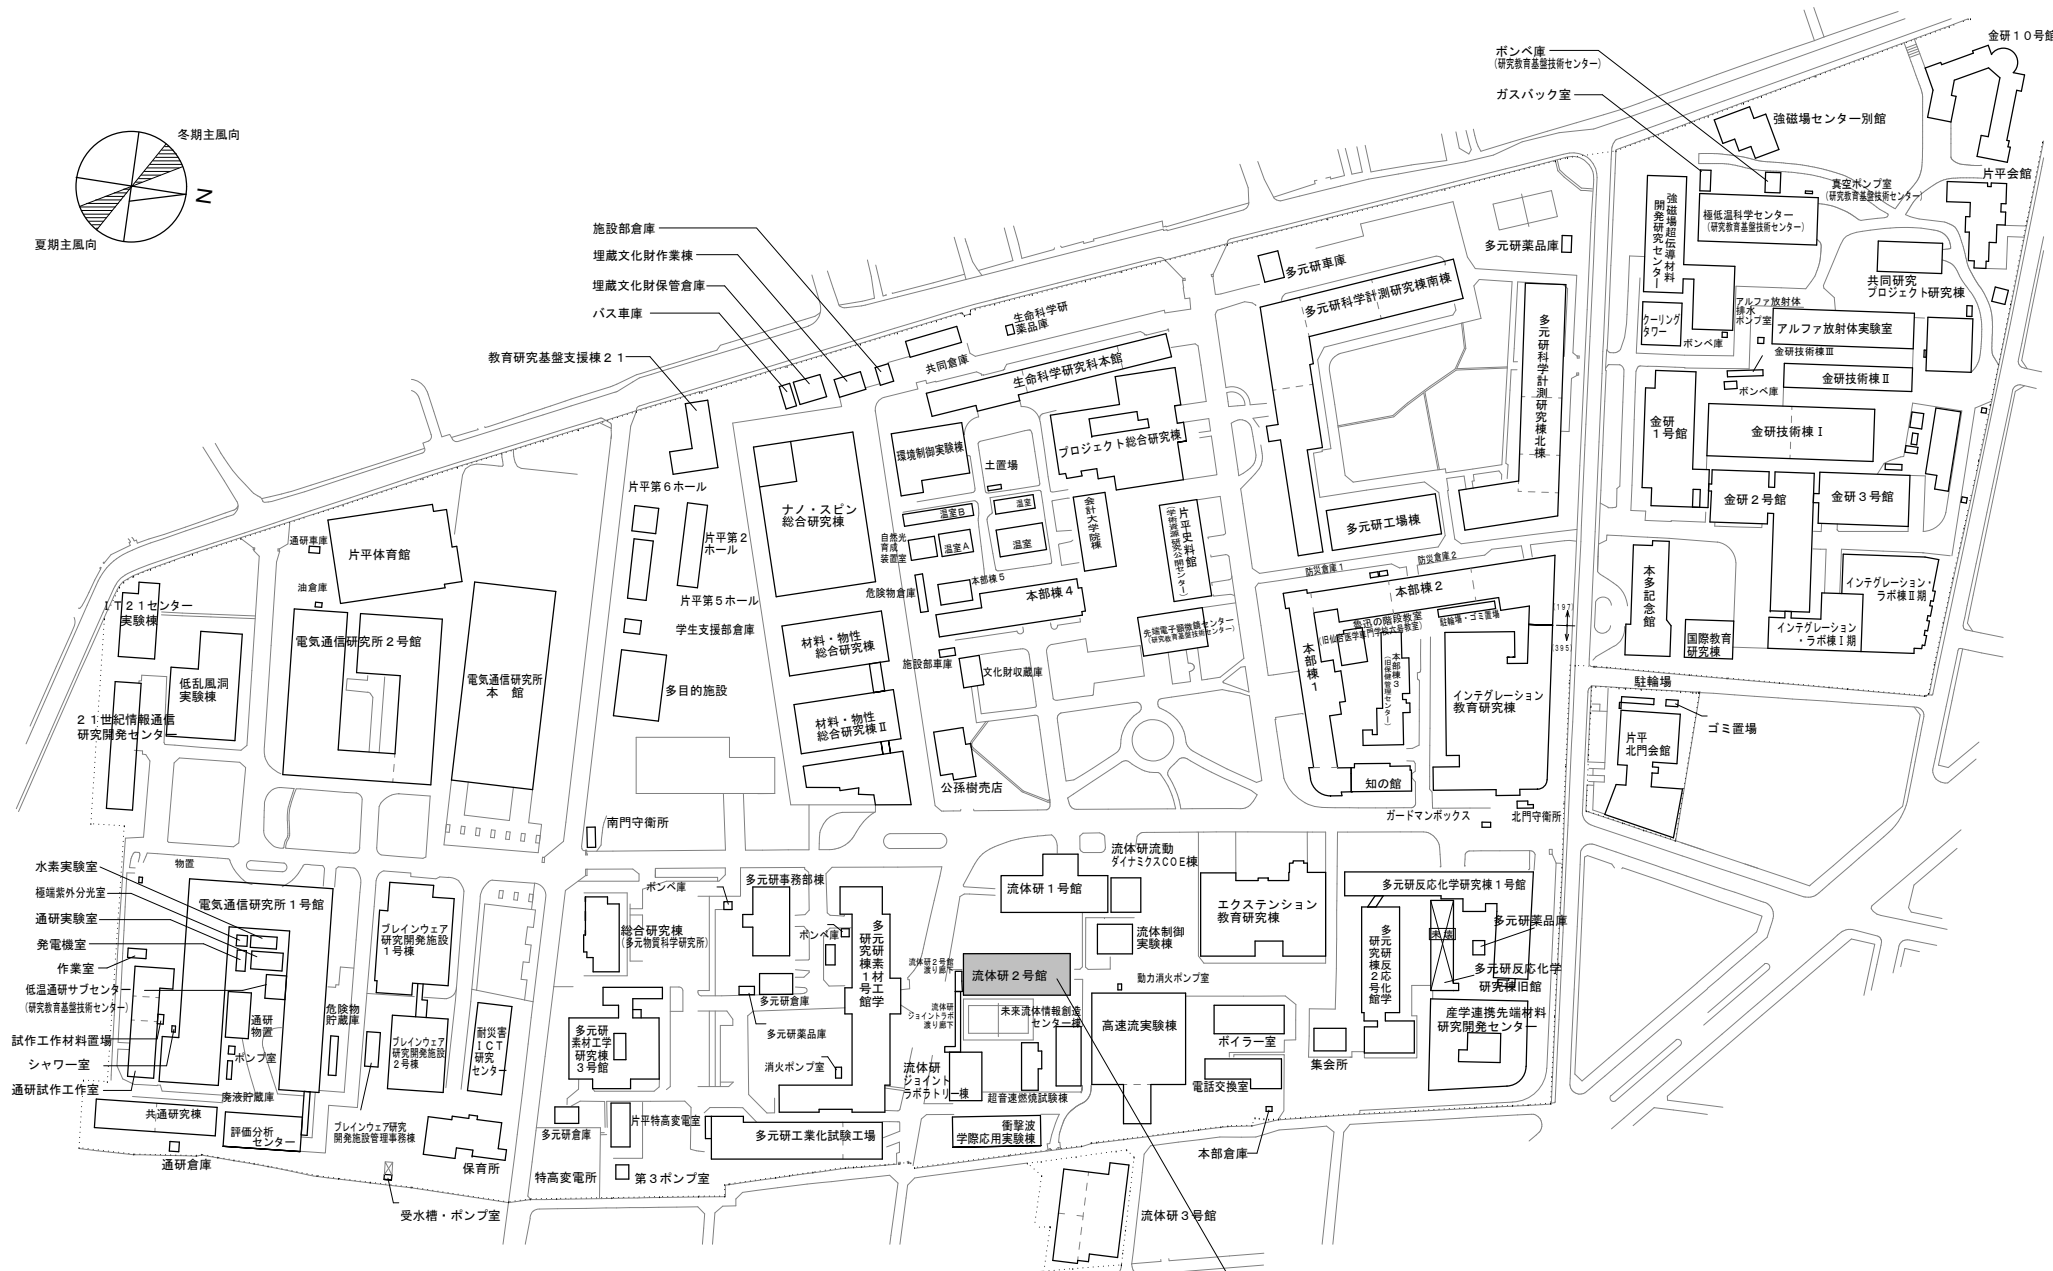


【工事概要書】

- ・工事名称
東北大学（川内 1 他）文科系中講義棟等換気設備改修その他工事
- ・工事場所
宮城県仙台市青葉区川内27-1、41（東北大学川内 1 団地構内）
宮城県仙台市青葉区片平二丁目 1-1（東北大学片平団地構内）
宮城県仙台市青葉区星陵 2-1（東北大学星陵団地構内）
宮城県仙台市青葉区荒巻字青葉 6-3、6-6
（東北大学青葉山 1・2 団地構内）
- ・工期
令和 3 年 9 月～令和 4 年 2 月
- ・工事概要
本工事は、各棟講義室へ換気設備設置、既設換気設備更新、及び既設ヒートポンプ式空調設備の更新を行うものである。
また、それらに附帯する電源設備工事、建具改修工事（アルミパネル設置）、天井解体復旧等を含む。

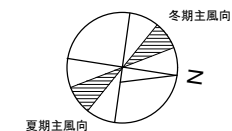


(片平) 配置図 S : 1/3000

換気設備更新 (1室)
天井解体復旧

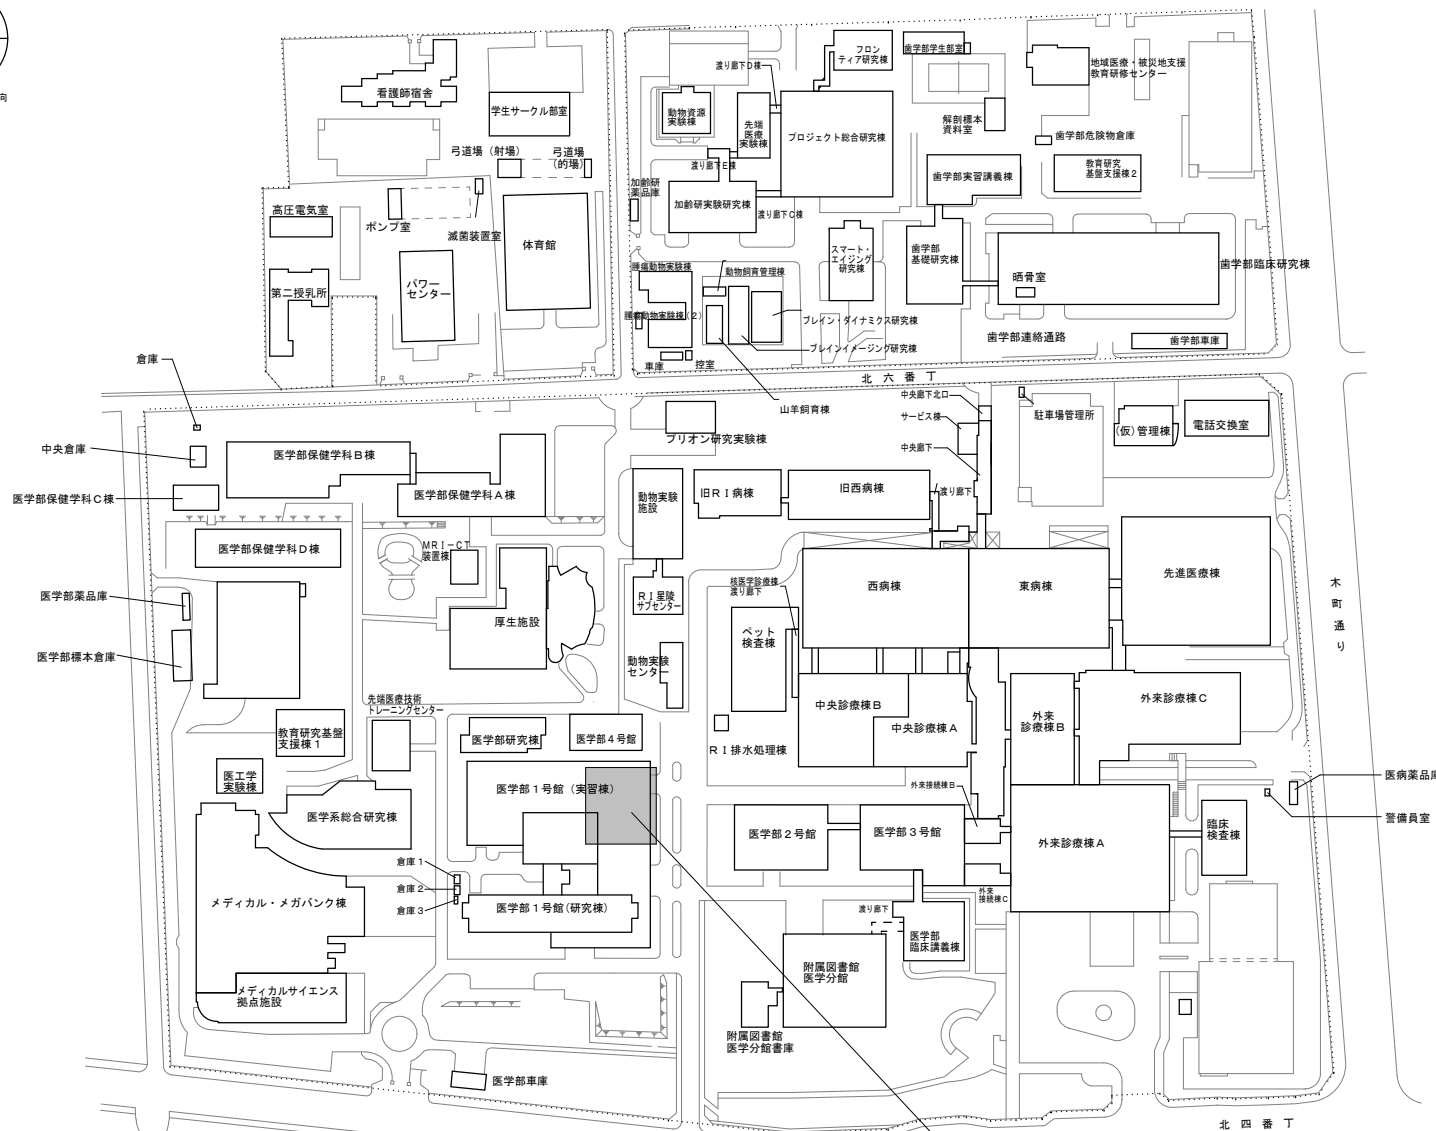

空調設備更新（1室1系統）
空調電源更新

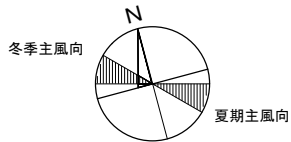


空調設備更新（6室2系統）、換気設備更新（4室）
空調電源更新、換気電源更新
天井解体復旧

空調設備更新
（3室6系統）
天井解体復旧

換気設備設置（1室）
換気電源増設
窓アルミパネル設置

（青葉山1）配置図 S: 1/5000

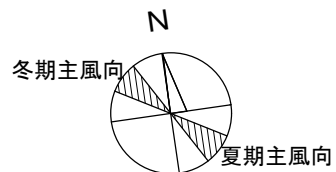

冬期主風向

夏期主風向

