



東北大学（病院）基幹・環境整備（空調設備）工事

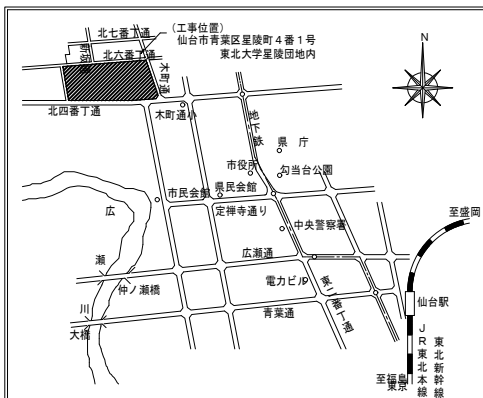

案 内 図

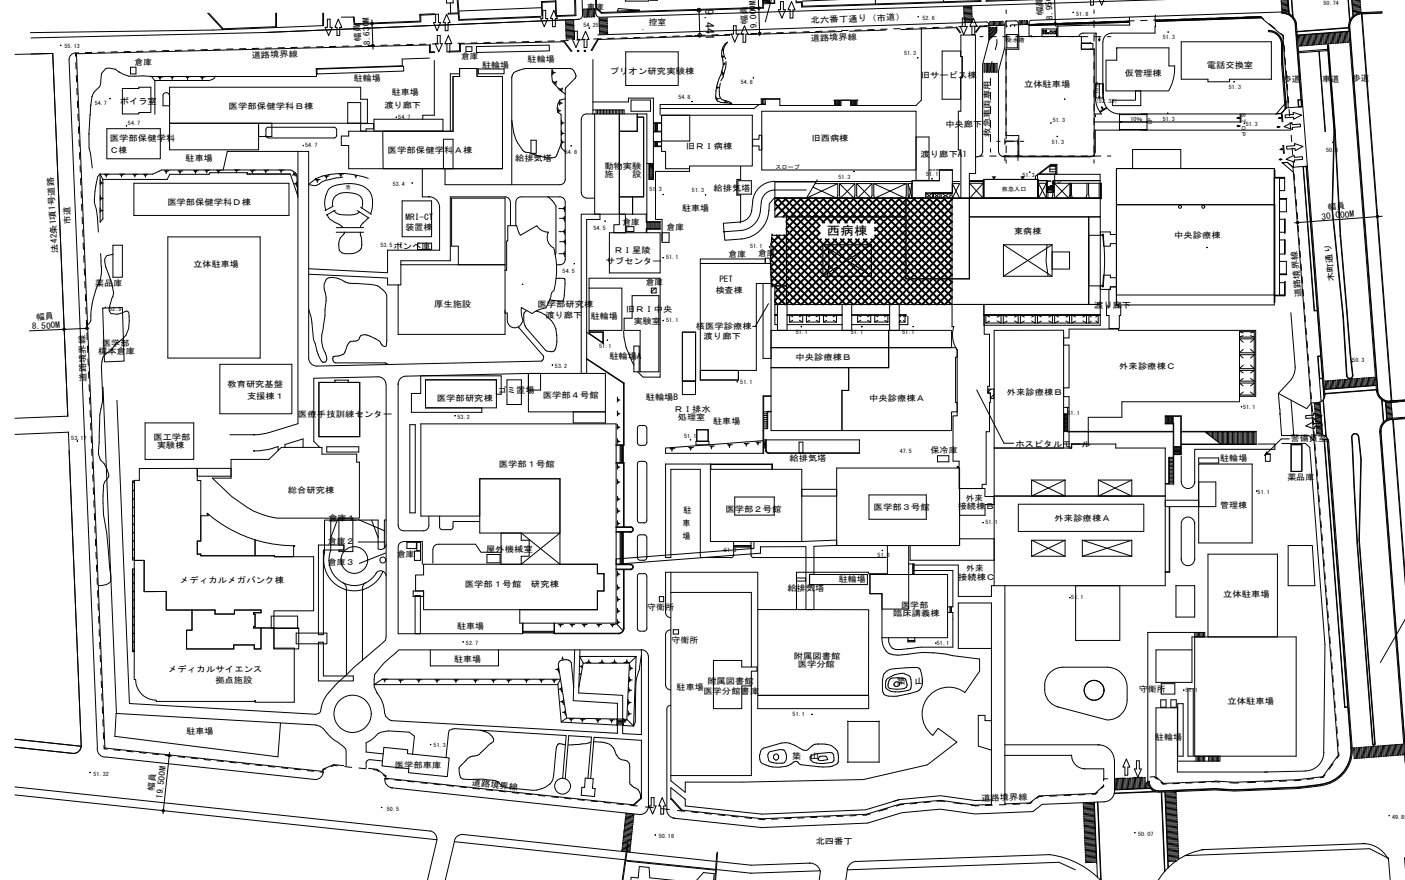

星陵団地配置図

⊞: 本工事建物

■工事概要書

- ・ 工事名称
東北大学（病院）基幹・環境整備（空調設備）工事
- ・ 工事場所
宮城県仙台市青葉区星陵町1番1号
(東北大学星陵団地構内)
- ・ 工期
令和3年9月 ～ 令和4年3月
- ・ 建物概要
建物名称：西病棟
構 造：鉄骨鉄筋コンクリート造
階 数：地上18階・地下2階
建築面積： 2, 982㎡
延べ面積：43, 710㎡
- ・ 工事概要
本工事は、西病棟地下2階機械室に設置してある吸収式冷凍機（1台）の更新、動力・自動制御設備一式の改修及び18階に設置してある冷却塔の充填材一式の交換を行うものである。

法42条1項1号道路
県道大衡仙台線