

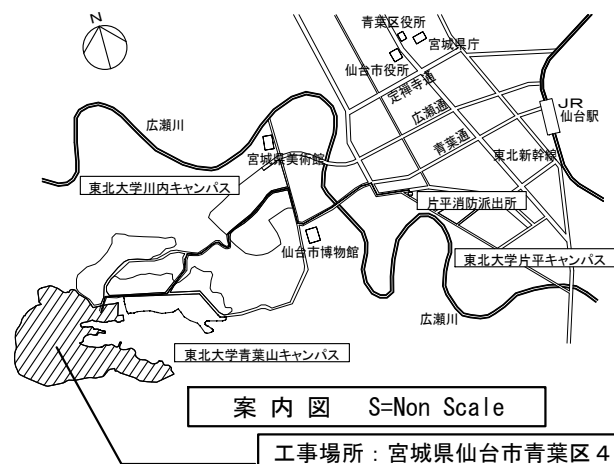


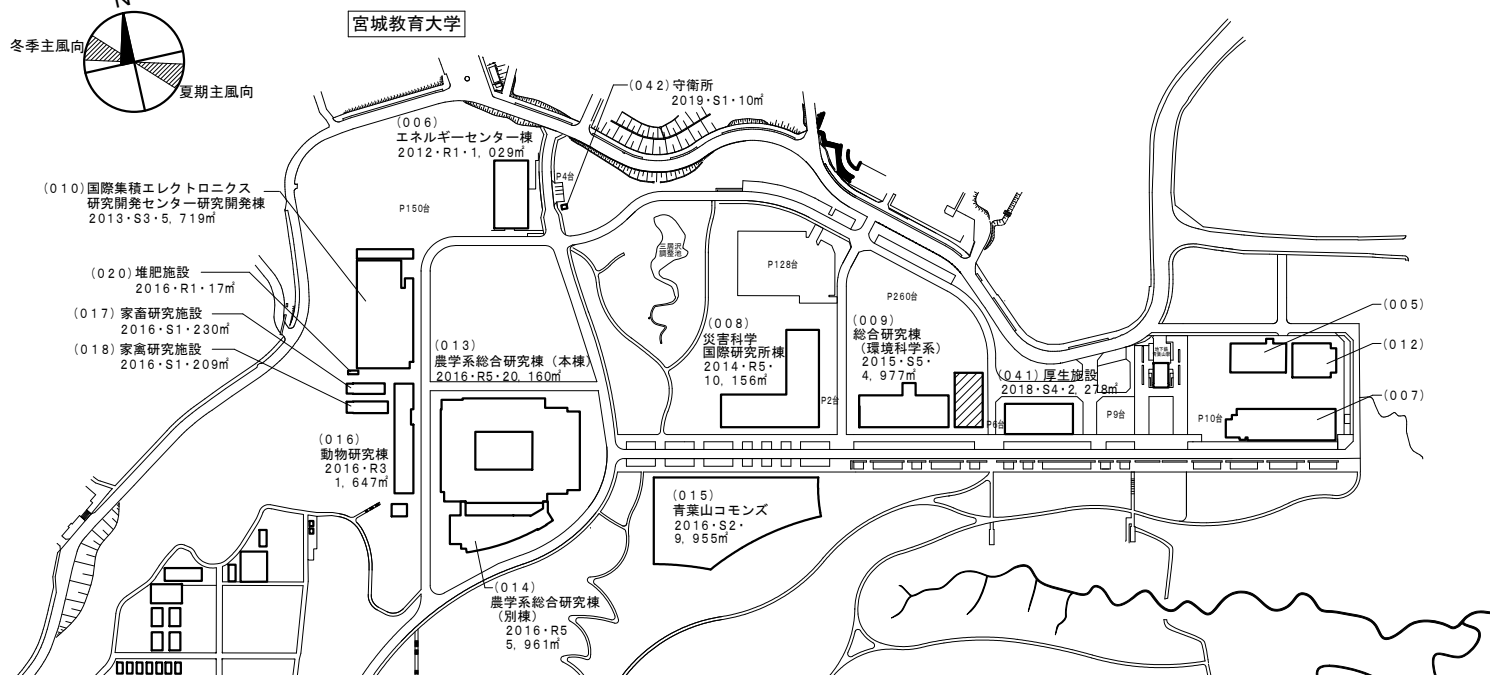

工事場所：宮城県仙台市青葉区468-1
(東北大学青葉山3団地構内)

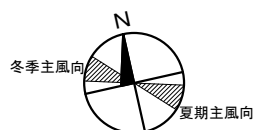

配置図 S=1/3500

：本工事場所を示す

【工事概要】

工事場所：宮城県仙台市青葉区468-1
(東北大学青葉山3団地構内)

工期：令和3年9月上旬～令和3年12月上旬

工事内容：内装改修

床：仕上げ材撤去・新設

壁：間仕切り壁撤去、新設、塗装

天井：塗装

その他：木製書架、木製建具、木製ベンチ等

【建物概要】


建物名称：マテリアル・イノベーション・センター

構造：鉄骨造

階数：地上4階建て

建築面積：704㎡

延べ床面積：2,747㎡
(改修延べ床面積：約136㎡)

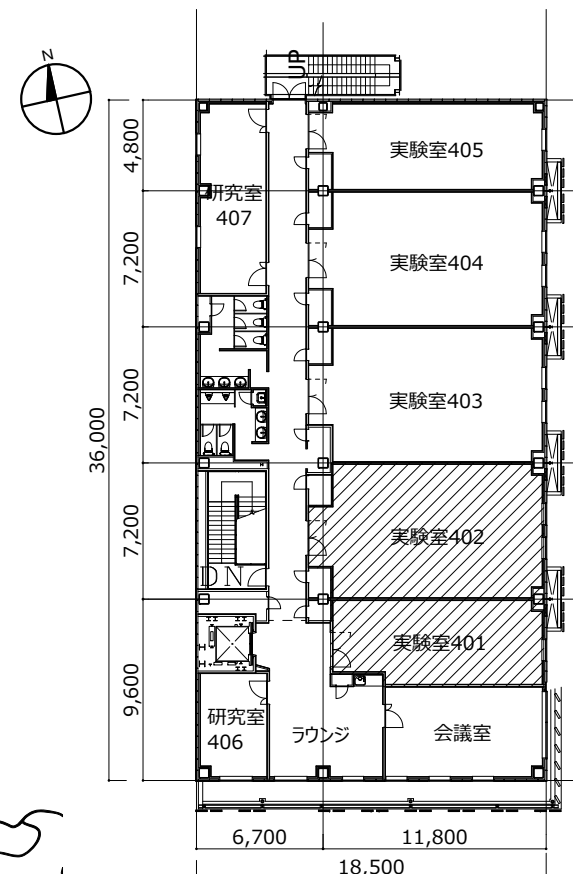

：本工事場所を示す

4階平面図 S=1/400