


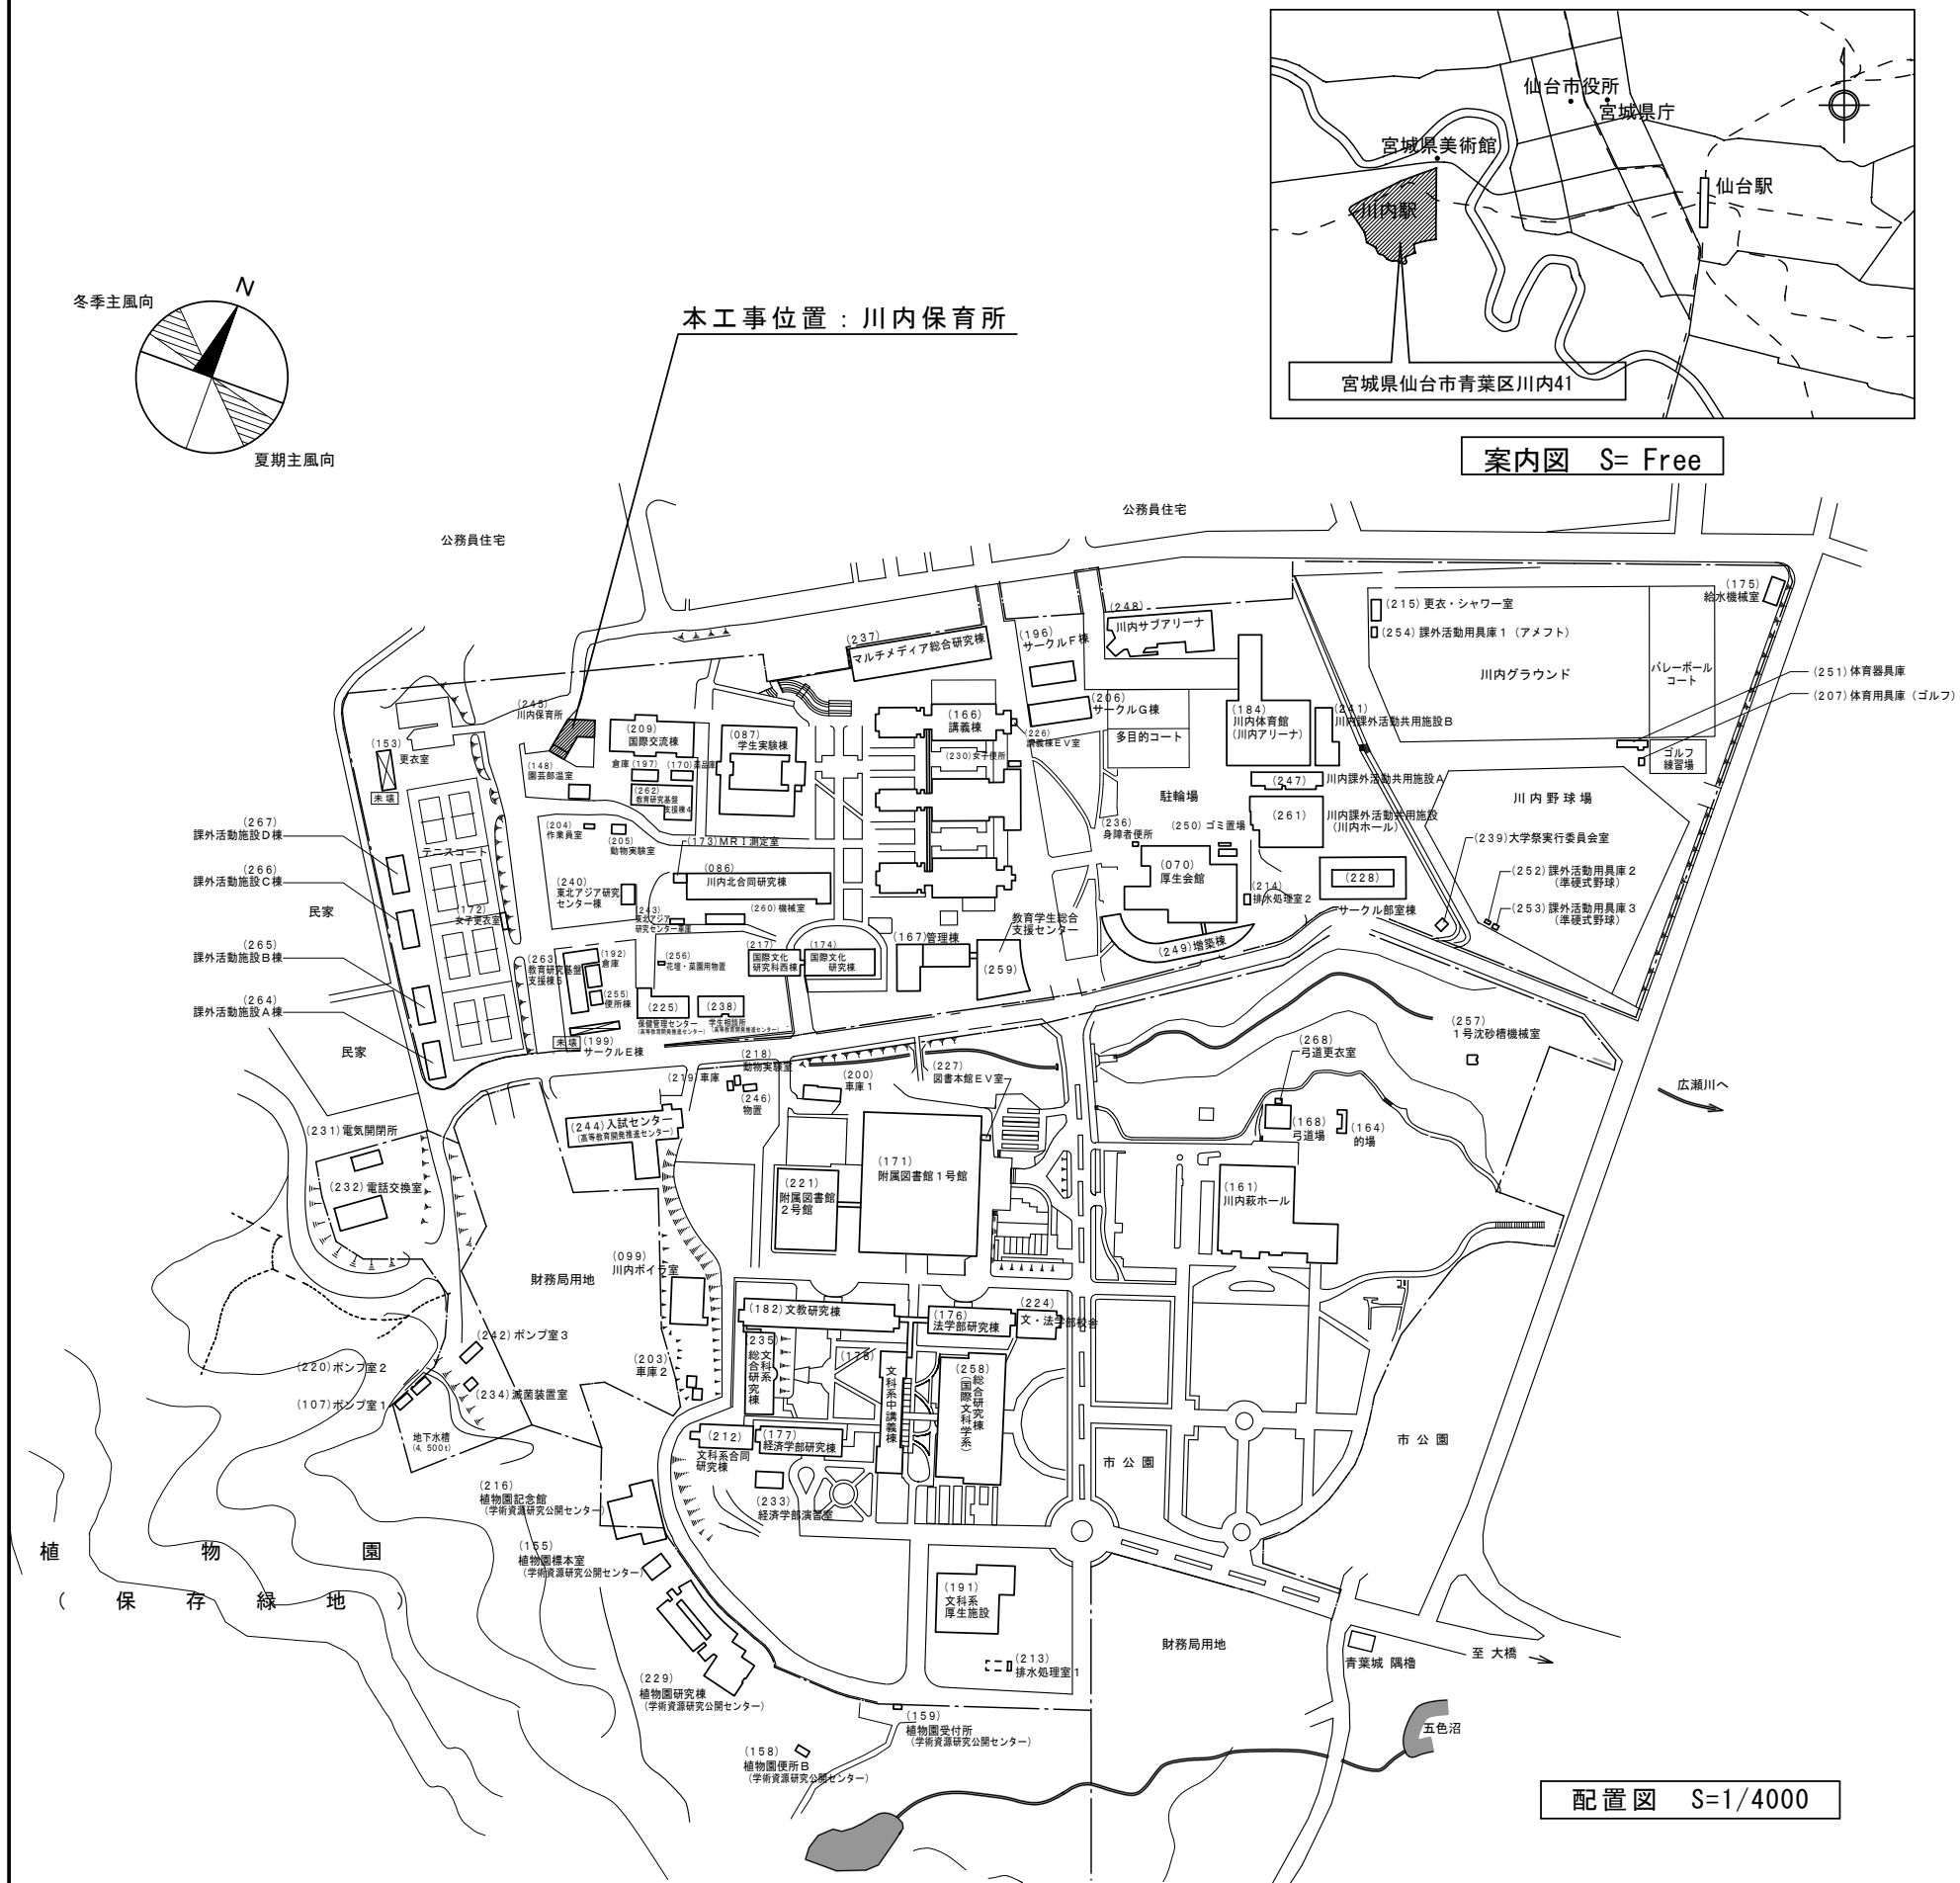

【建物概要】

建物名称：川内保育所

工事範囲：屋外デッキ、網戸、調乳室、押入他

構造：木造

階数：平屋建て

建築面積：245㎡

延床面積：200㎡（改修延床面積：54㎡）


【工事概要】

工事場所：仙台市青葉区川内41（東北大学川内1団地構内）

工期：令和3年10月～令和4年2月28日（月）

- 工事内容：①屋外木製デッキ撤去の上、樹脂製デッキ設置
②網戸の網張替え
③調乳室改修（内装、照明、水栓、流し台、換気扇）
④既存流し台を押入に改修
⑤流し台の更新
⑥既存棚等の耐震対策

- 作業条件：①作業時間は、平日9:00～11:00・15:00～17:30、
土曜13:00～18:00、日曜祝日8:30～18:00とする
②平日作業は、事前に作業内容について監督職員の承認を得ること
③工事中の安全対策・音・ほこり等に配慮した仮設計画を実施すること
④保育園より要請があった場合、作業は中止とする

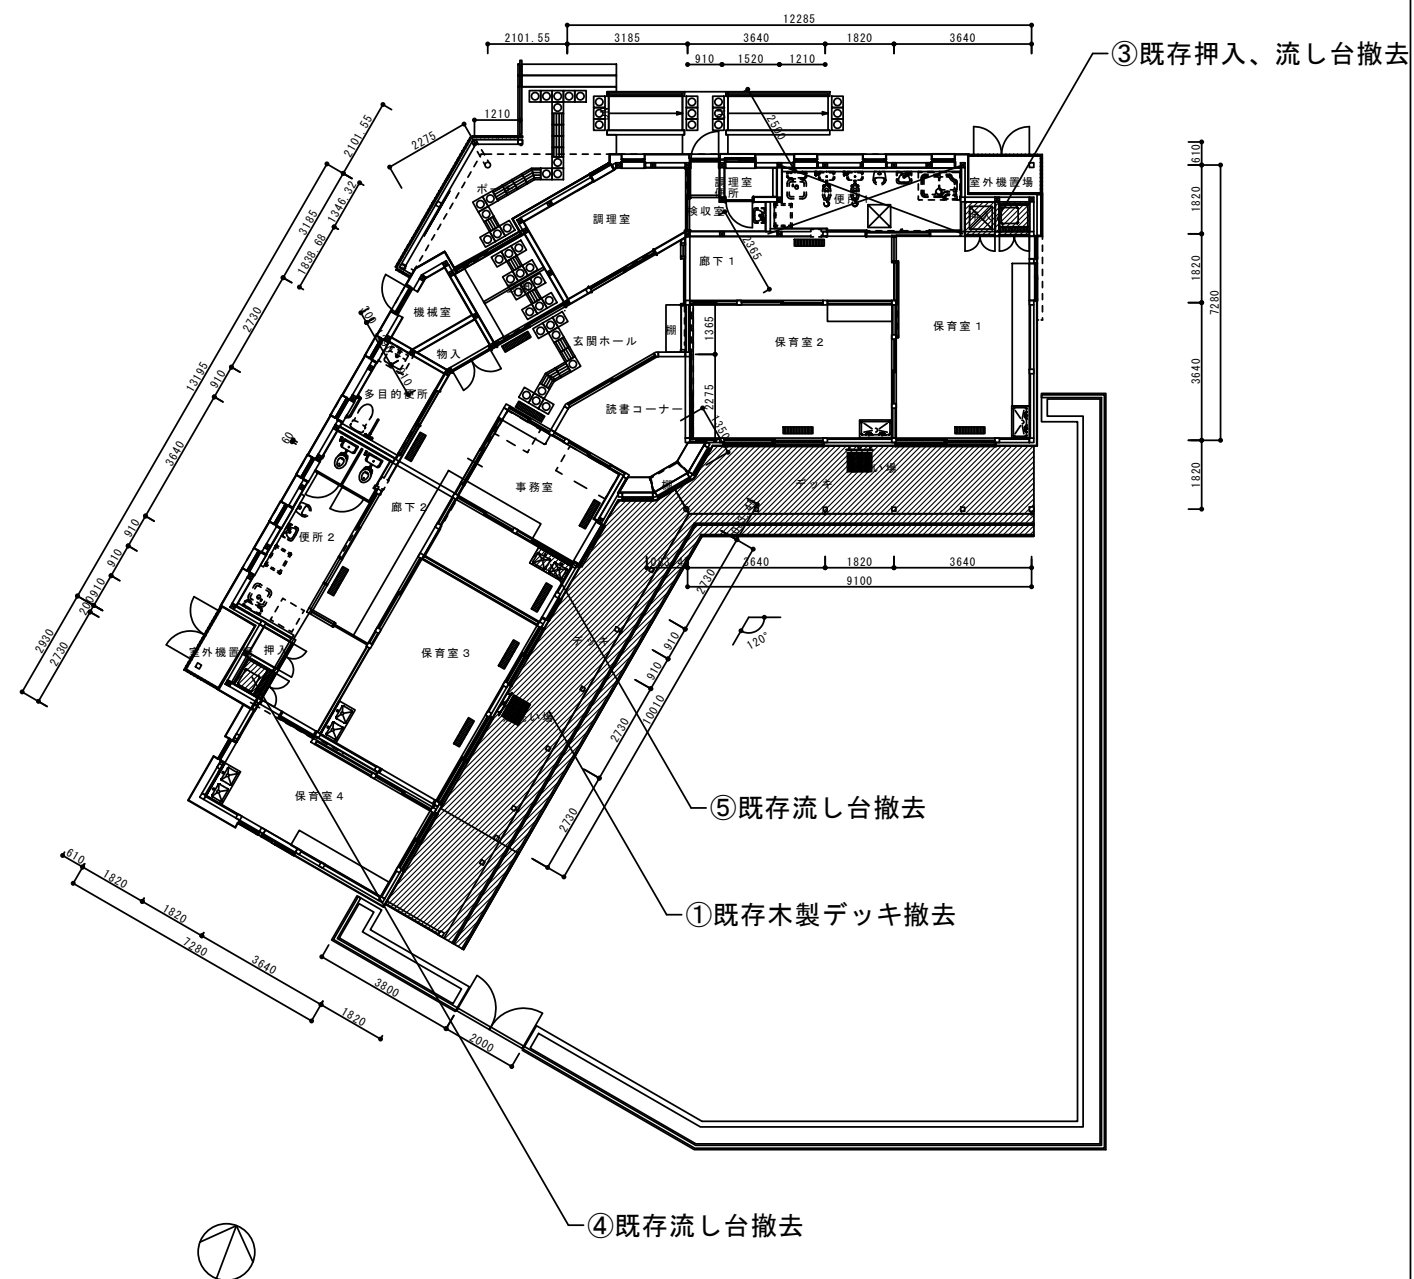

既存平面図 S=1/200

- 工事内容：
- ①既存木製デッキ撤去
 - ②既存網戸の網撤去（29ヶ所）
 - ③既存押入、流し台撤去
 - ④既存流し台撤去
 - ⑤既存流し台撤去
 - ⑥既存棚・幼児用流し台、チャイルドロック撤去（10台）



改修平面図 S=1/200

- 工事内容：
- ①新規樹脂製デッキ設置
 - ②既存網戸の網張替え（29箇所）
 - ③調乳室へ改修（内装、照明、水栓、流し台、換気扇）
 - ④新規押入へ改修
 - ⑤新規流し台設置
 - ⑥既存棚・幼児用流し台、新規耐震ラッチ取付（10台）