



工 期 : 令和3年11月～令和4年3月
 工 事 概 要 : S造平屋建 新築工事及びとりこわし工事等
 (電気設備工事・機械設備工事包含)
 建 築 面 積 : 194.4m² (新築建物)
 延 床 面 積 : 194.4m²
 電 気 設 備 : 電気設備 (照明・コンセント)
 機 械 設 備 : 換気設備／給排水衛生設備
 とりこわし工事 : 男子更衣室 (木造、16.7m²)、シャワー室 (木造、9.9m²)、
 女子更衣室 (コンクリートブロック造、27.0m²)、
 更衣室 (鉄骨造、154m²)、水飲み場 (RC造)
 外 構 工 事 : アスファルト舗装 (約1,000m²)

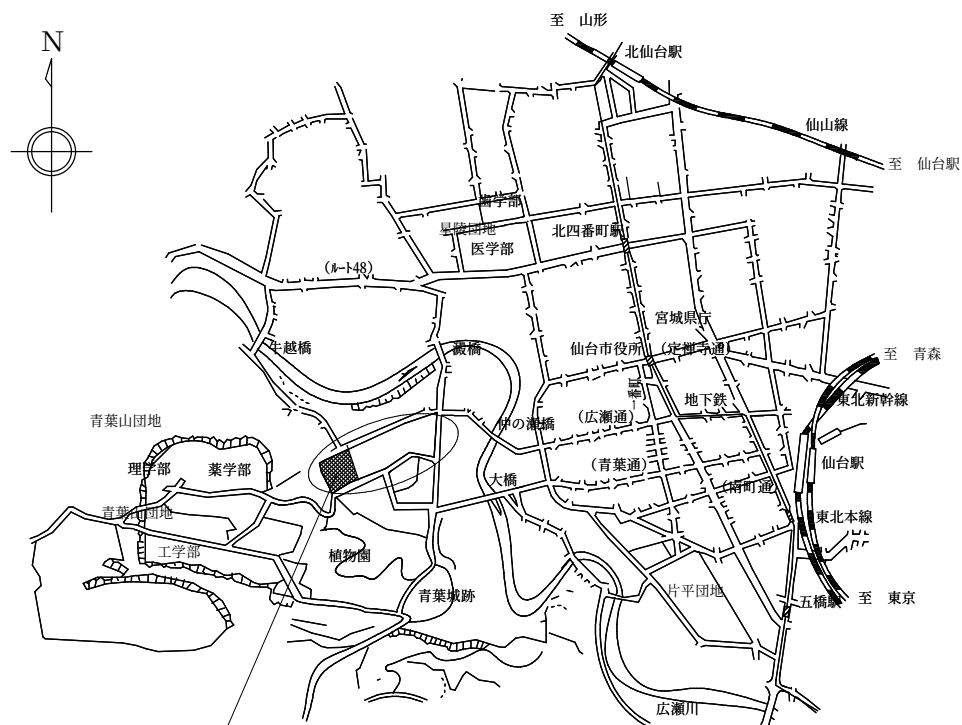

工事場所: 仙台市青葉区川内41 (東北大学川内1団地)

案内図 S=Free

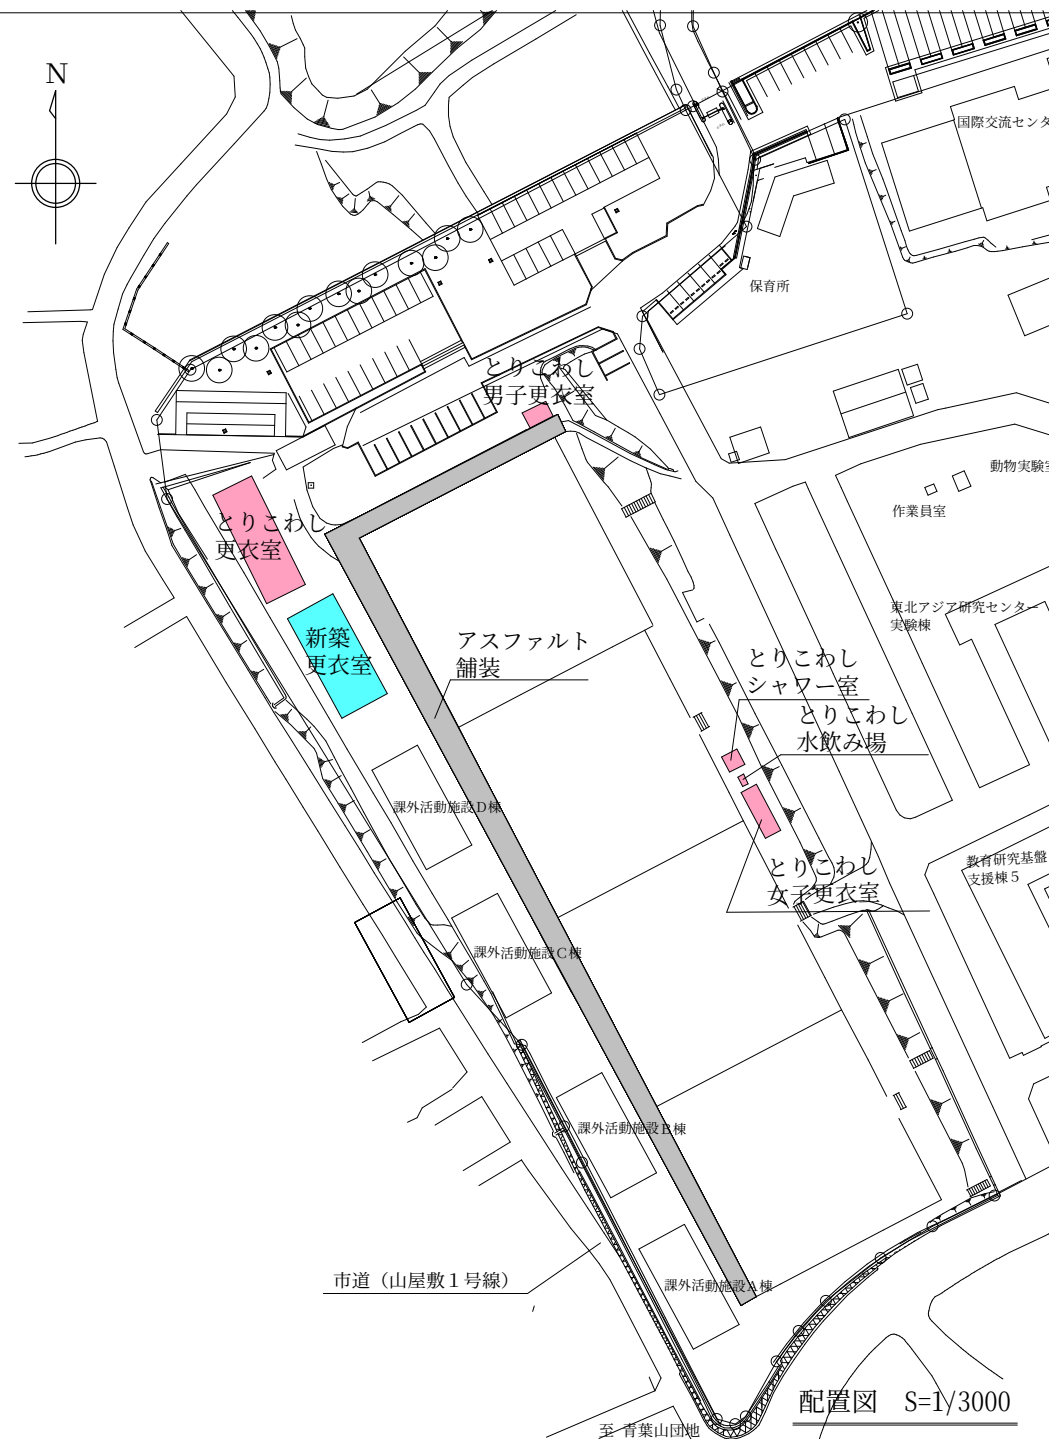

配置図 S=1/3000

仕上表

外 部

屋 根：ガルバリウム鋼板

外 壁：ガルバリウム鋼板


建 具：鋼製建具、アルミ製建具

内 部（更衣室）


床 ：フローリング

壁 ：せっこうボード+つや有合成樹脂エマルジョンペイント塗り

天 井：ロックウール吸音板

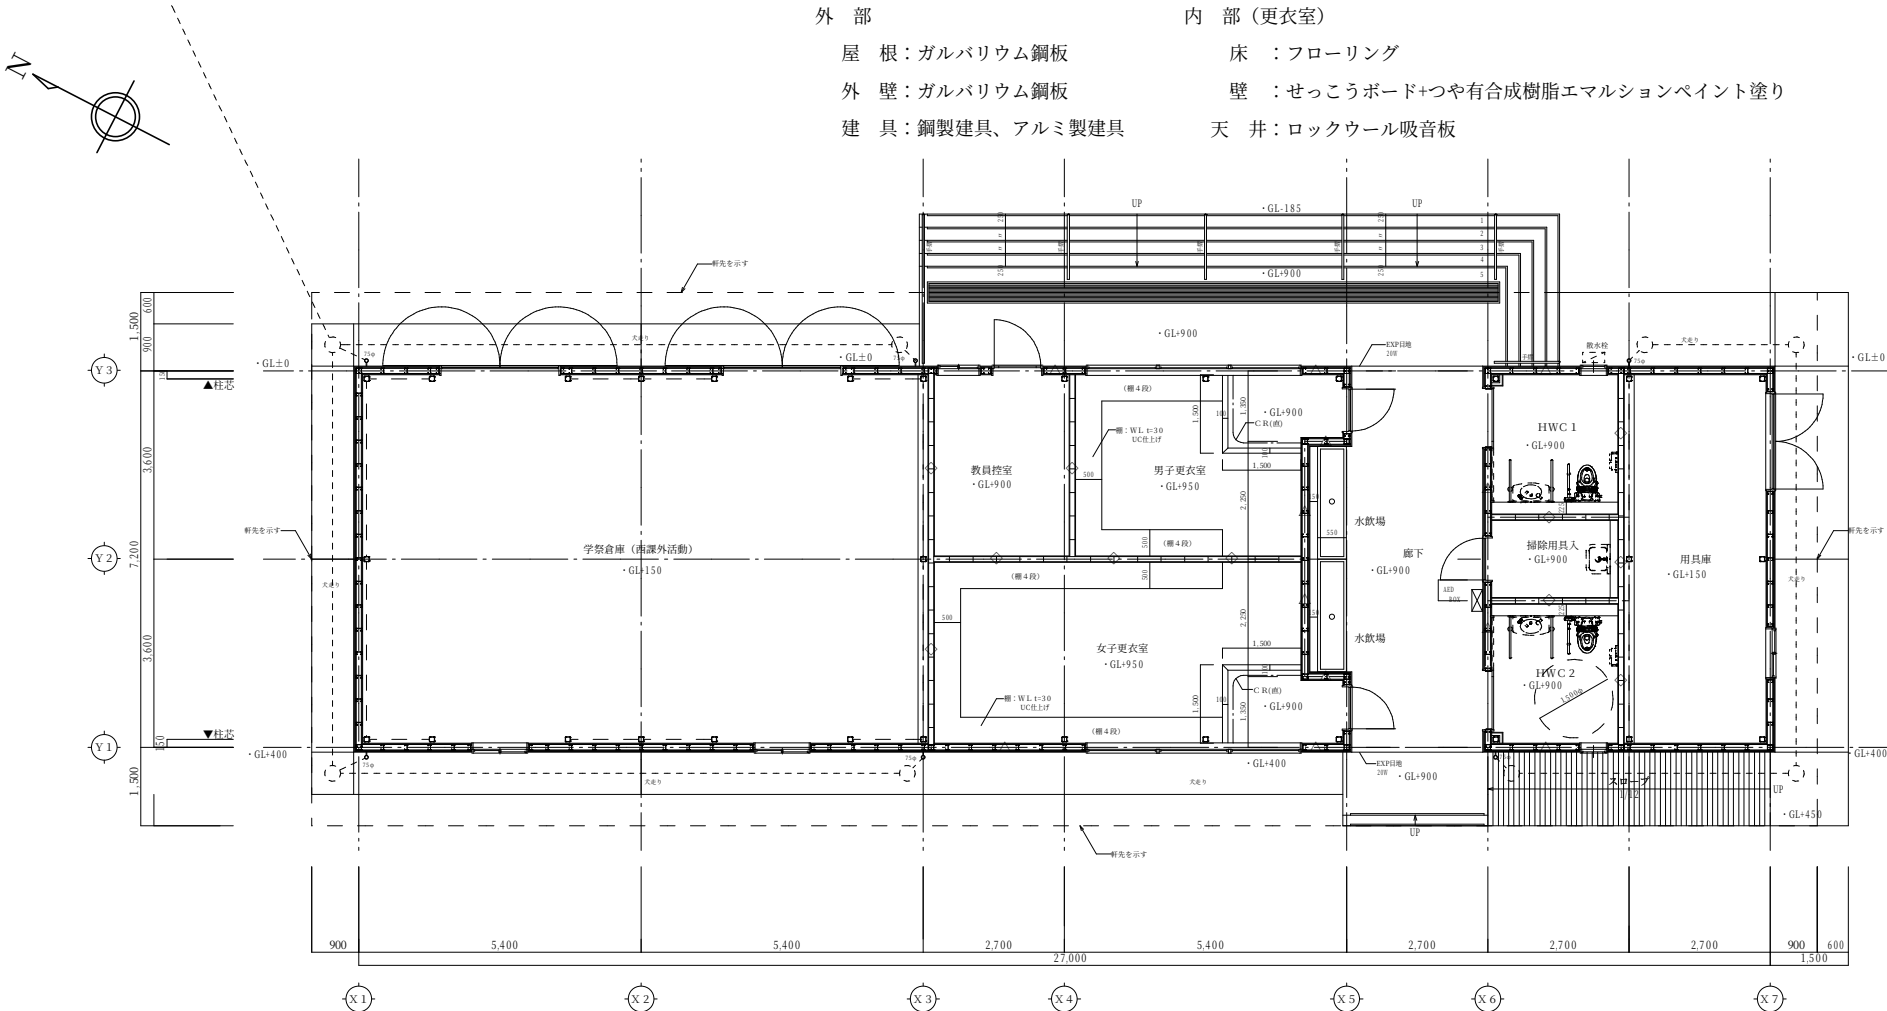

平面図 S=1/100

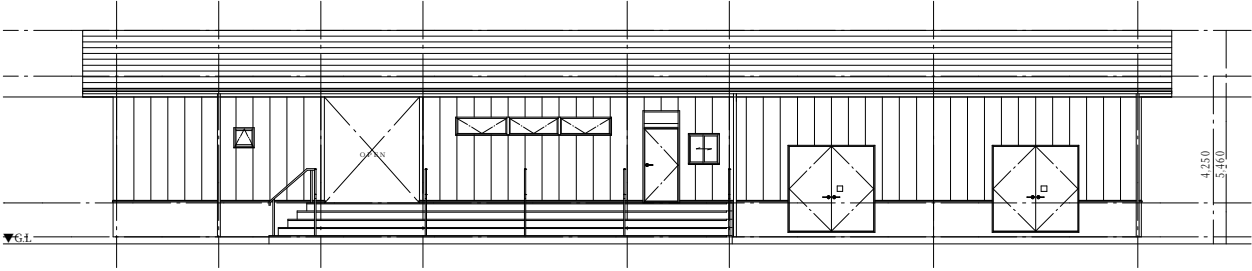

東側立面図 S=1/200