
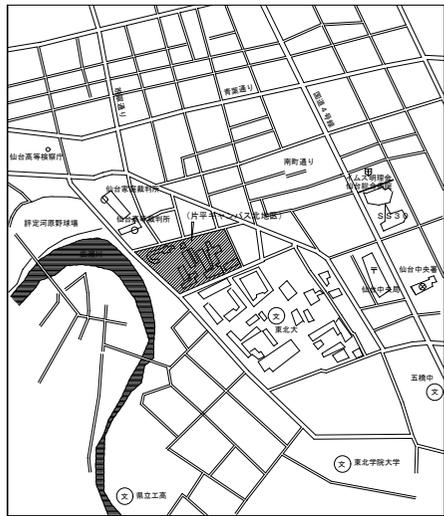


工事概要


工事名称	東北大学（片平）金研スーパーコンピューター棟外壁修繕その他工事
工事位置	仙台市青葉区片平二丁目1-1 東北大学片平団地内
完成期限	令和 4年 3月25日 金曜日
建物概要	RC造 2階建 建築面積：361.11㎡ 延床面積：743.86㎡
工事内容	クラック補修、シーリング打ち替え、防水塗装、建物周囲砂利敷設、防音パネル塗替え

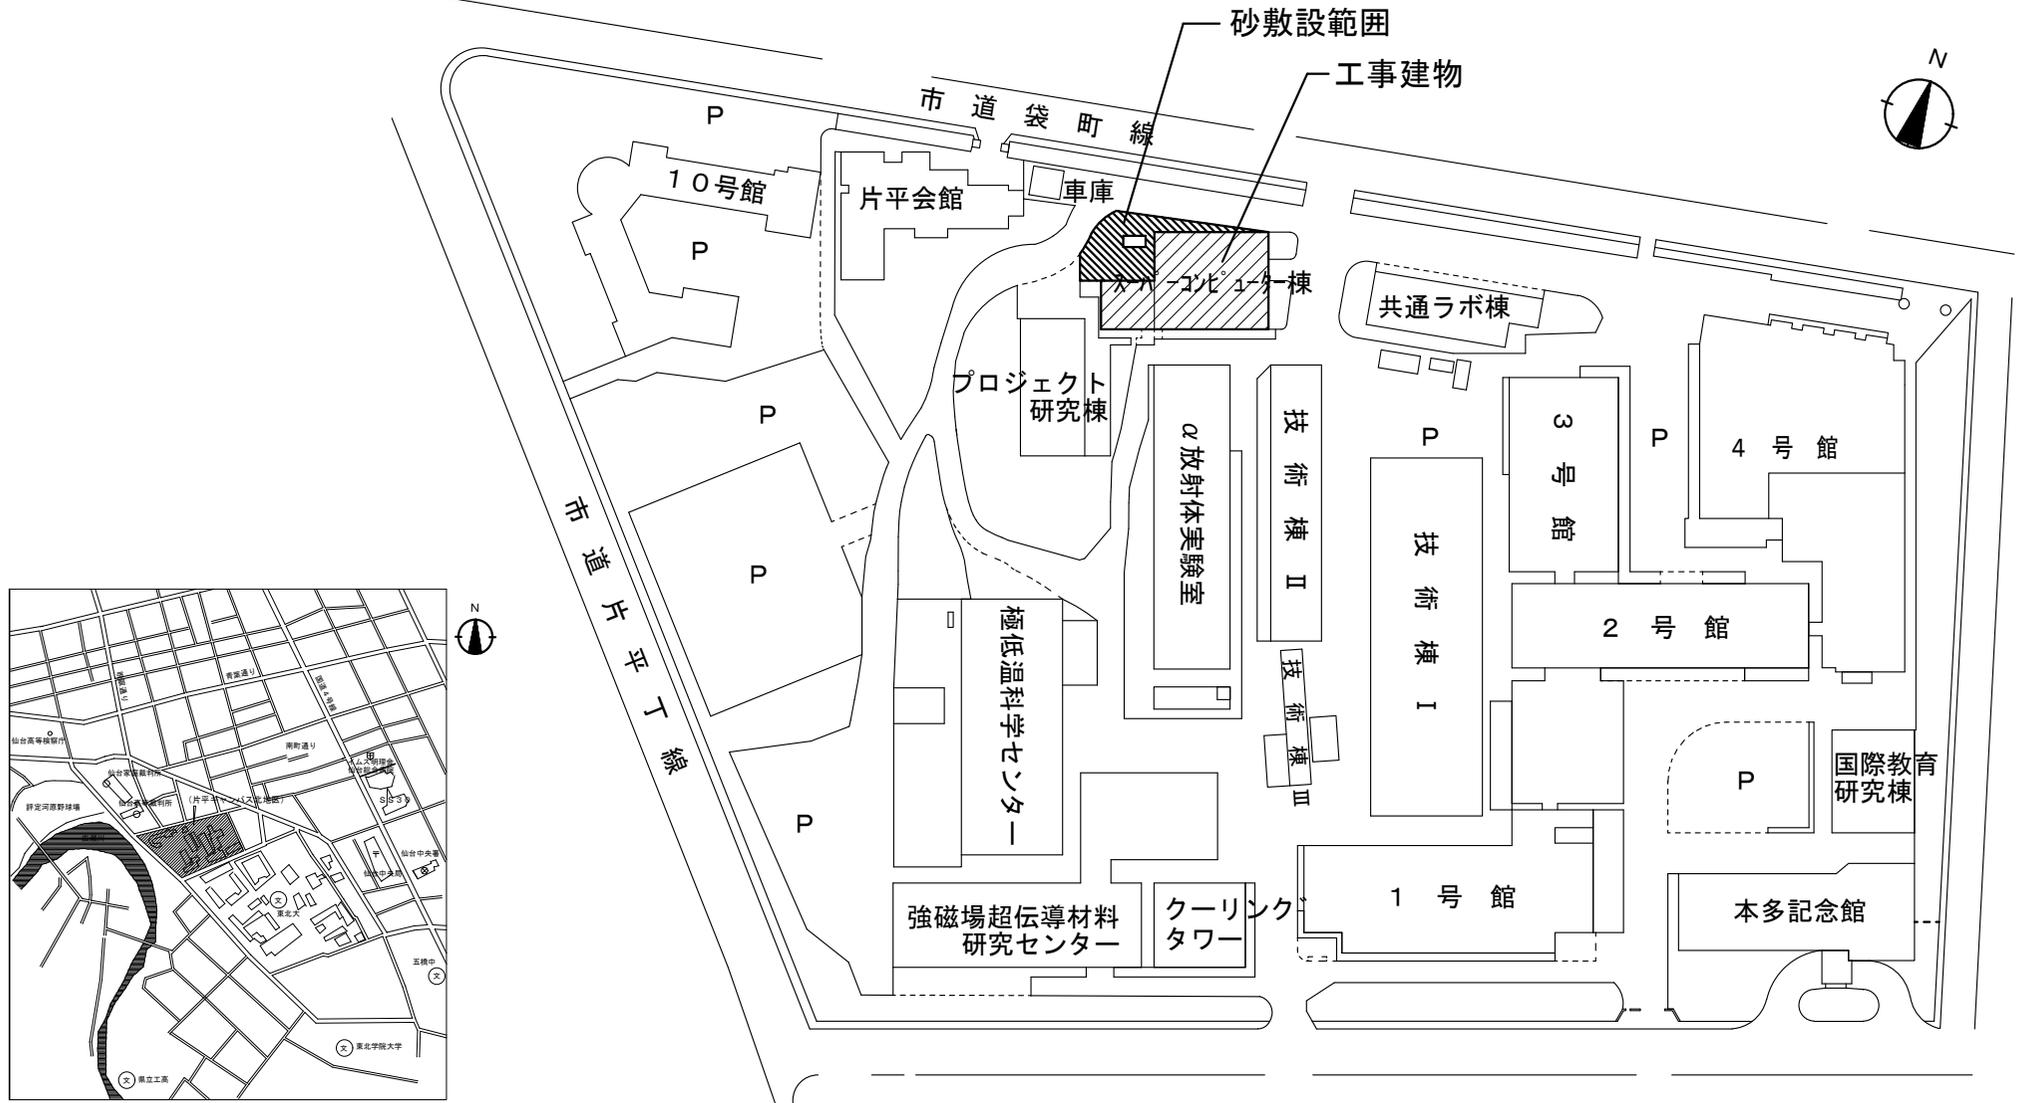


工事場所：宮城県仙台市青葉区片平二丁目1番5  
 (東北大学片平団地内)  
 付近見取図

片平北キャンパス 配置図


S=1/1000

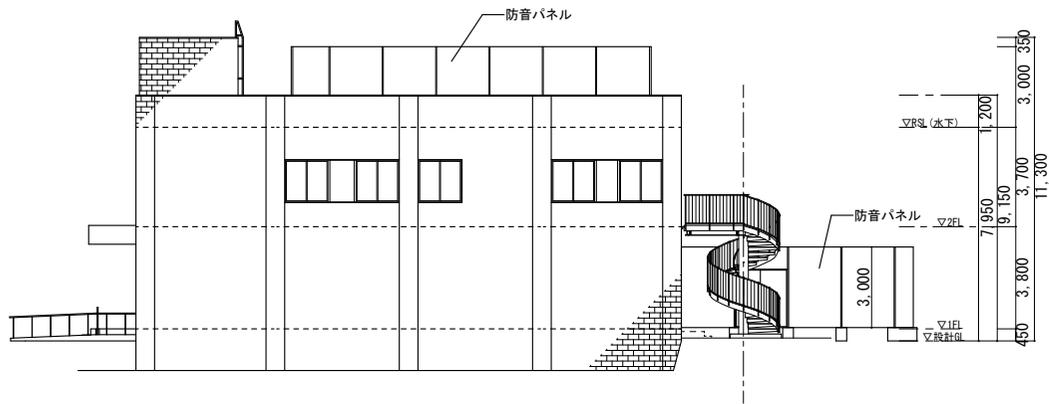


北側立面図 1/100

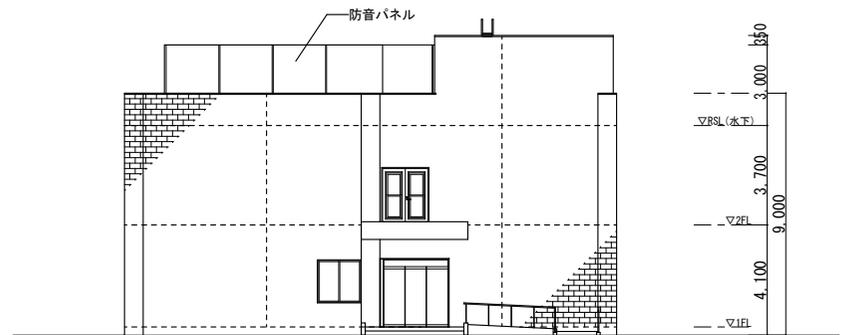

東側立面図 1/100

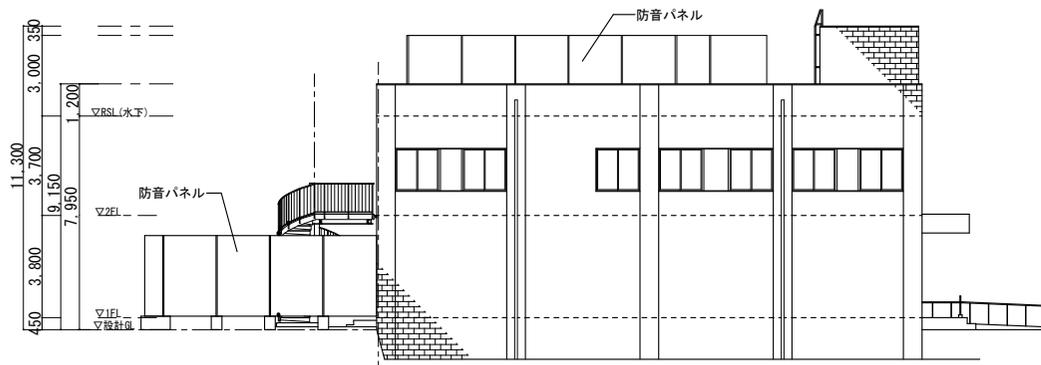

南側立面図 1/100

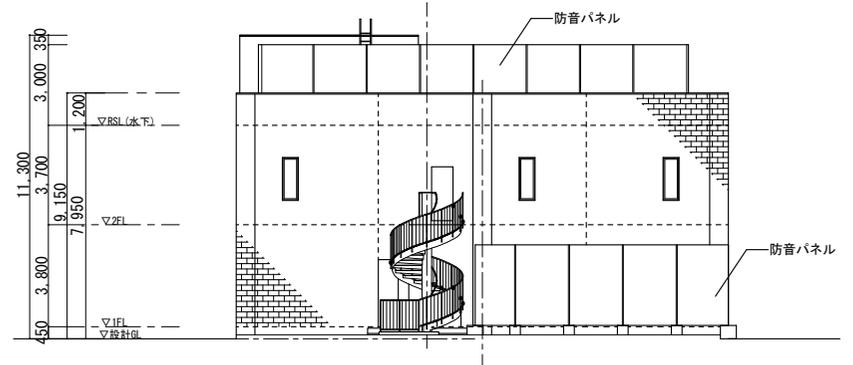

西側立面図 1/100