



東北大学（青葉山1）電子情報システム・応物系1号館別館トイレ改修工事

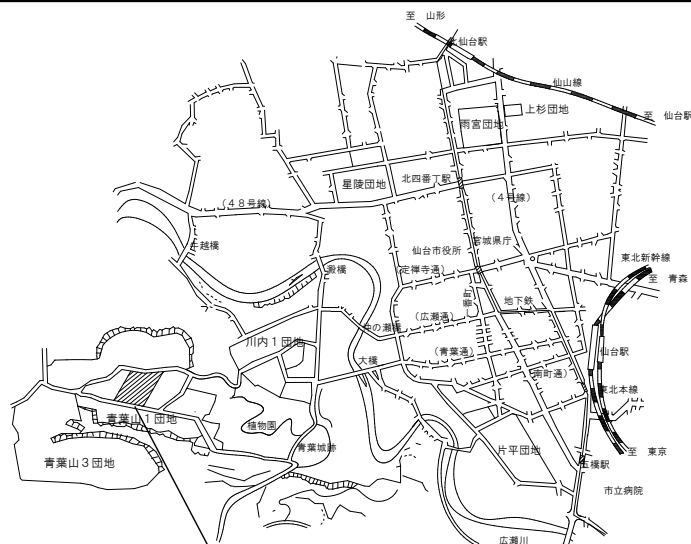

工事位置：仙台市青葉区荒巻字青葉6番6号
東北大学青葉山1団地構内

案内図 S=Non Scale

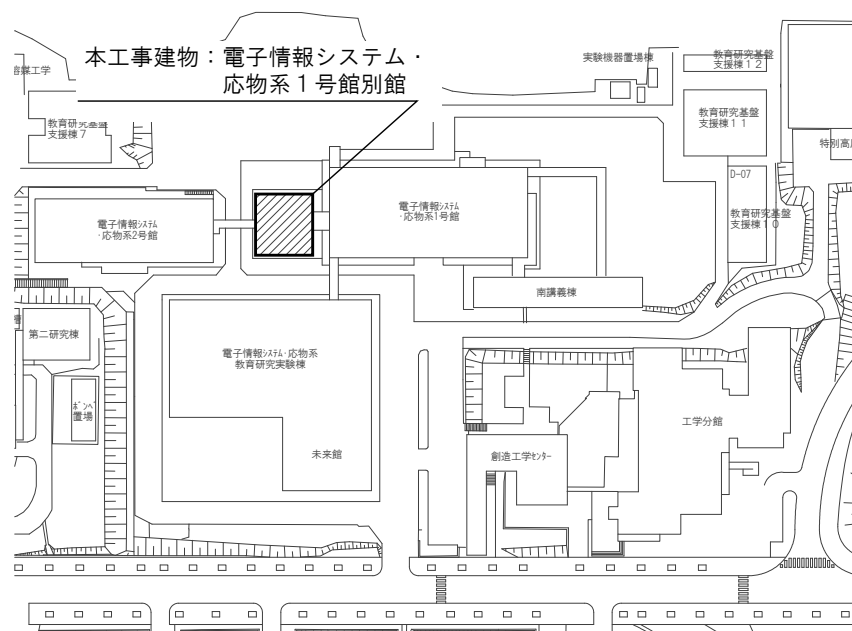

：本工事建物

配置図 S=Non Scale

【建物概要】

建物名称：電子情報システム・応物系1号館別館

建設年：1987年

構造：鉄筋コンクリート造

階数：地上4階建て

建築面積：346㎡

延床面積：1,403㎡

【工事概要】

工事場所：宮城県仙台市青葉区荒巻字青葉6番6号
（東北大学青葉山1団地内）



完成期限：令和4年3月31日

工事内容

【トイレ改修】


- レイアウト変更：和便器→洋便器
- 床：塩ビシート張替え
- 壁：タイル仕上げ→化粧ケイカル
- 天井：化粧石膏ボード張替え
- トイレブース：更新

※詳細は添付図による

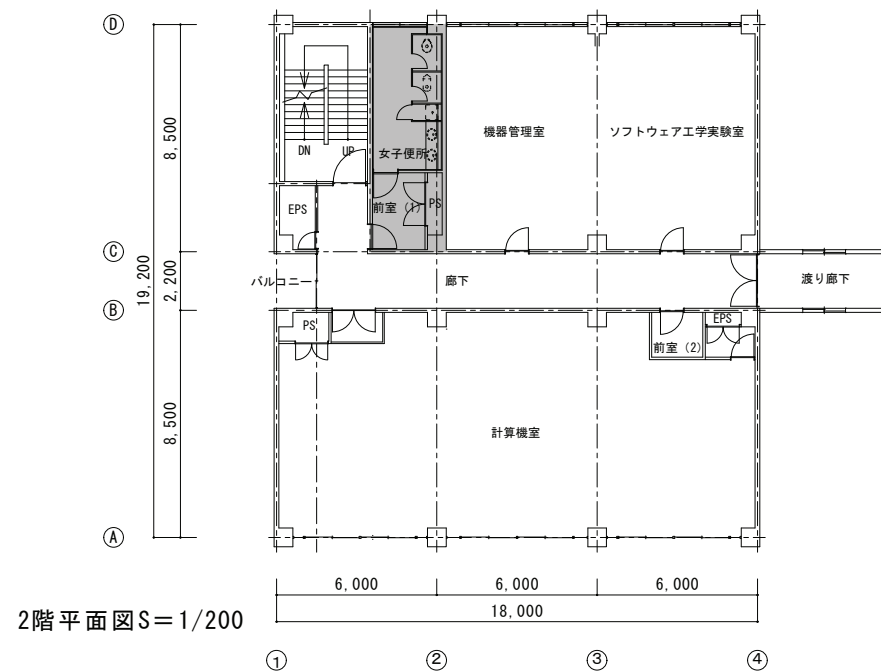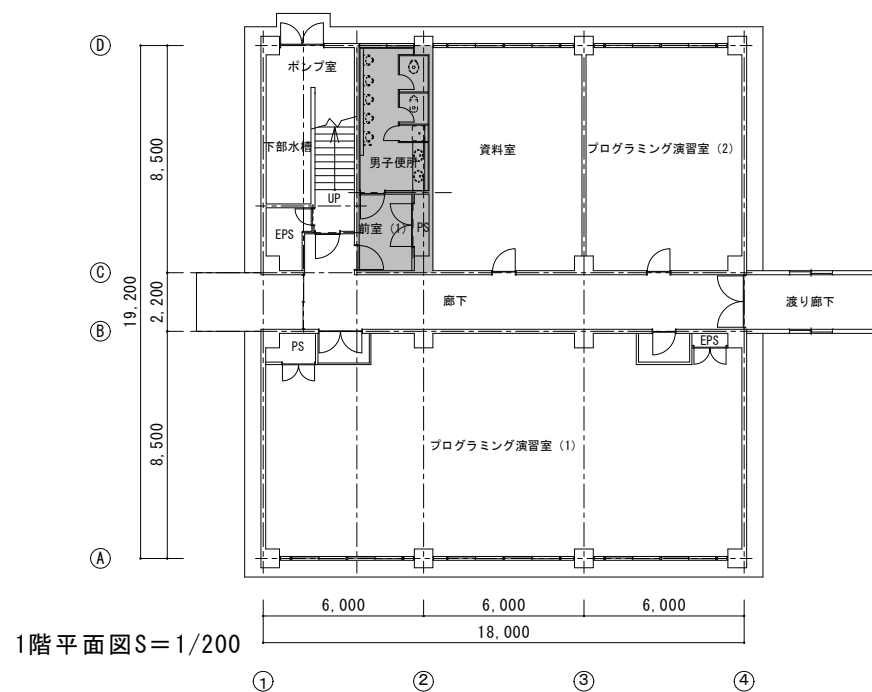


凡例

今回工事（便所改修工事）対象範囲を示す。

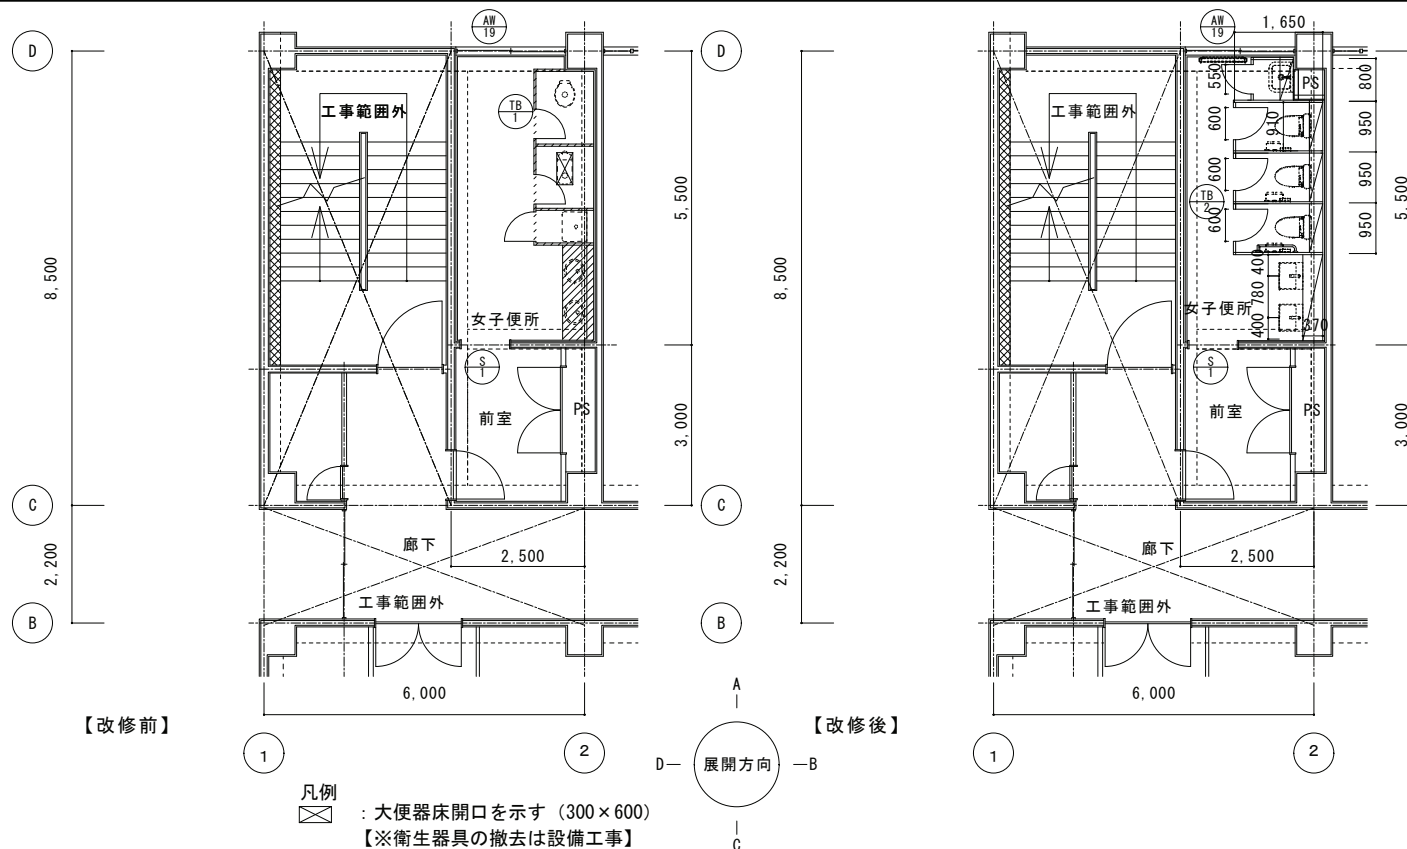

【改修前】

【改修後】

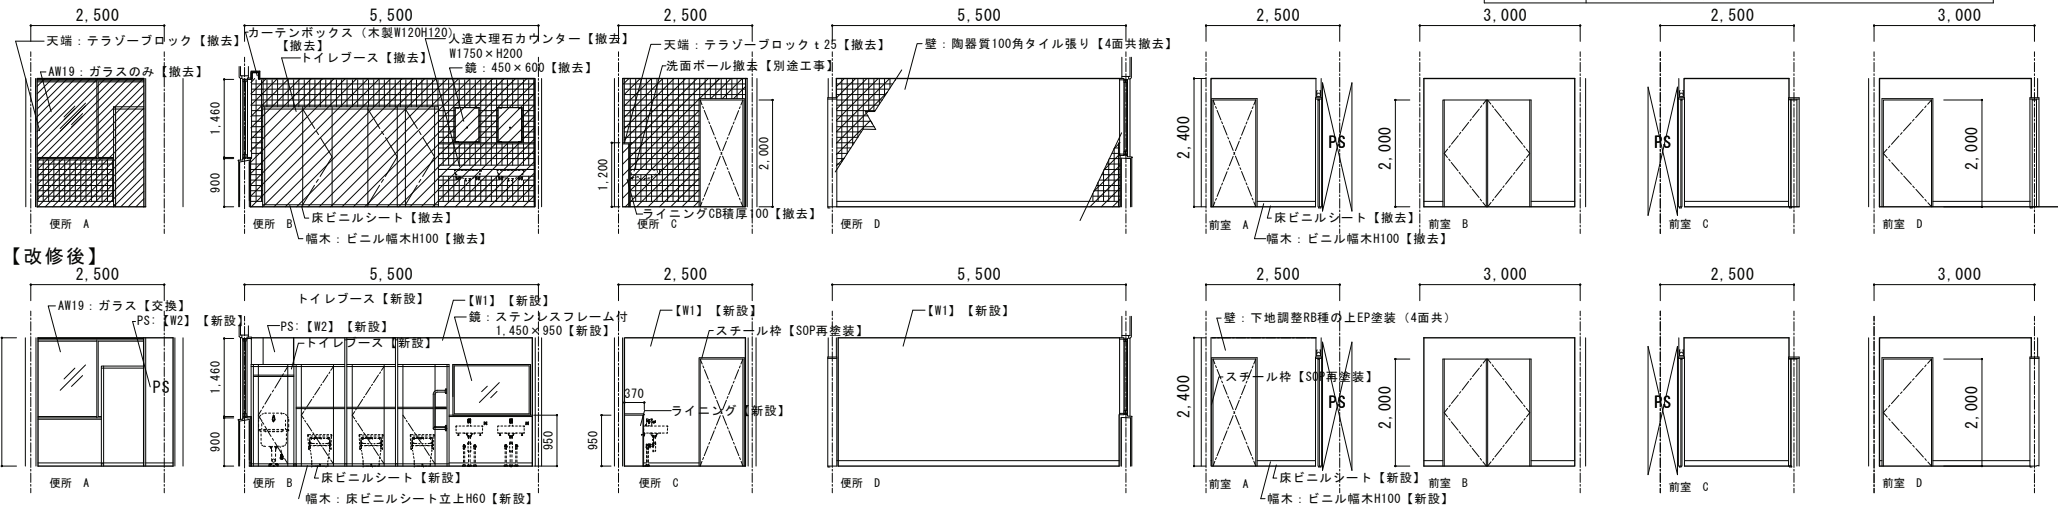

室名	女子便所【改修前】
床	コンクリートこて仕上げ(A種)の上、ビニル床シート張り(溶接)工法
幅木	ビニル幅木H100
壁	陶器質タイル張り
柱型	陶器質タイル張り
天井	石綿セメント板目スかし張りEP-1(アスベスト含有建材) 塩ビ廻り縁

室名	女子便所【改修後】
床	仕上げ撤去、ケレン清掃の上 ポリマーセメントモルタル塗り ビニル床シート ± 2.5 張り
幅木	仕上げ撤去の上 ビニル床シート立上H60 アルミ見切り
壁	壁:【W1】既存タイル撤去の上、化粧ケイカル $\pm 6+GB-S$ ± 12.5 (GL工法) PS部:【W2】LGS65下地+GB-St12.5+化粧ケイカル ± 6
柱型	既存タイル撤去の上、化粧ケイカル $\pm 6+GB-S$ ± 12.5 (GL工法)
天井	仕上・下地LGS撤去の上、化粧石膏ボード ± 9.5 張り 塩ビ廻り縁 撤去・新設

室名	前室【改修前】
床	コンクリートこて仕上げ(A種)の上、ビニル床シート張り(溶接)工法
幅木	ビニル幅木H100
壁	コンクリート打放し(A種)EP-1 一部軽鉄下地石膏ボードGL張りEP-1
柱型	
天井	化粧石膏ボード突付張り 塩ビ廻り縁

室名	前室【改修後】
床	仕上げ撤去、ケレン清掃の上 ポリマーセメントモルタル塗り ビニル床シート ± 2.5 張り
幅木	仕上げ撤去の上 ビニル幅木H100
壁	下地調整RB種の上 EP塗装
柱型	
天井	仕上・下地LGS撤去の上、化粧石膏ボード ± 9.5 張り 塩ビ廻り縁 撤去・新設