



東北大学（青葉山1）マテリアル・開発系大講義棟バリアフリー改修工事

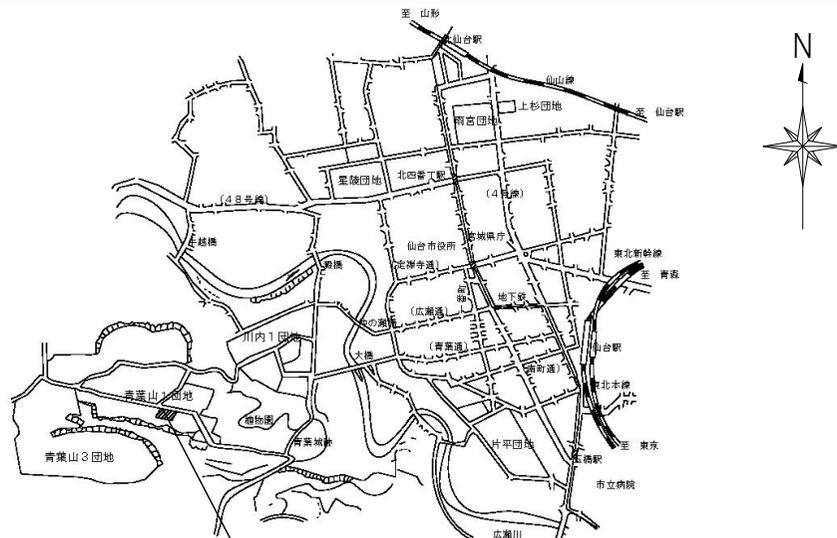

工事位置：仙台市青葉区荒巻字青葉6番6号
東北大学青葉山1団地構内

案内図 S=Non Scale

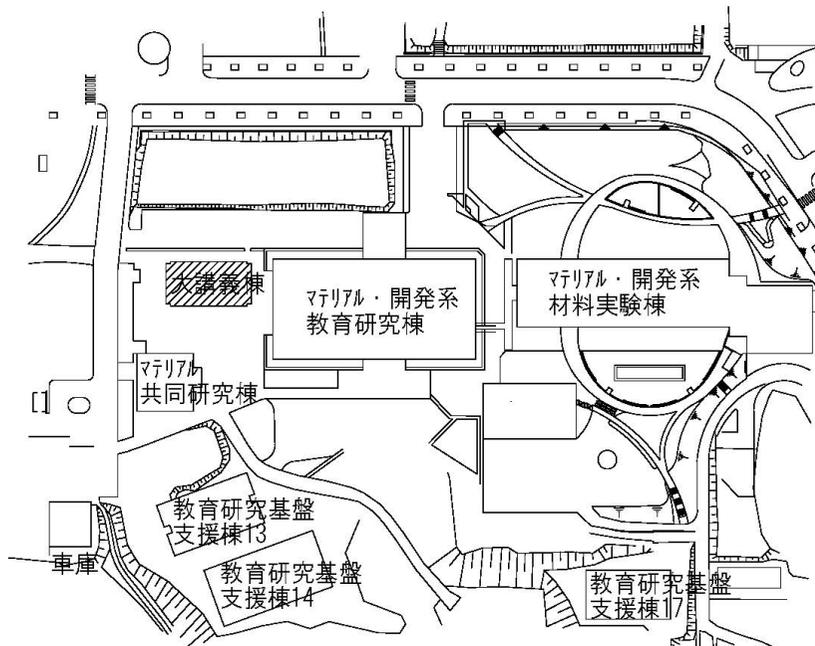

 : 本工事建物

配置図 S=Non Scale

【建物概要】

建物名称：マテリアル・開発系大講義棟

建設年：1968年

構造：鉄筋コンクリート造

階数：地上1階建て

建築面積：318㎡

延べ面積：318㎡

【工事概要】


工事場所：宮城県仙台市青葉区荒巻字青葉6番6号
(東北大学青葉山1団地内)

完成期限：令和4年3月31日

工事内容

- 【正面玄関建具改修】
- 【講義室入り口建具改修】
- 【ロビー床仕上げ改修】
- 【正面玄関前グレーチング設置】
- 【固定机・固定椅子撤去】

※詳細は添付図による

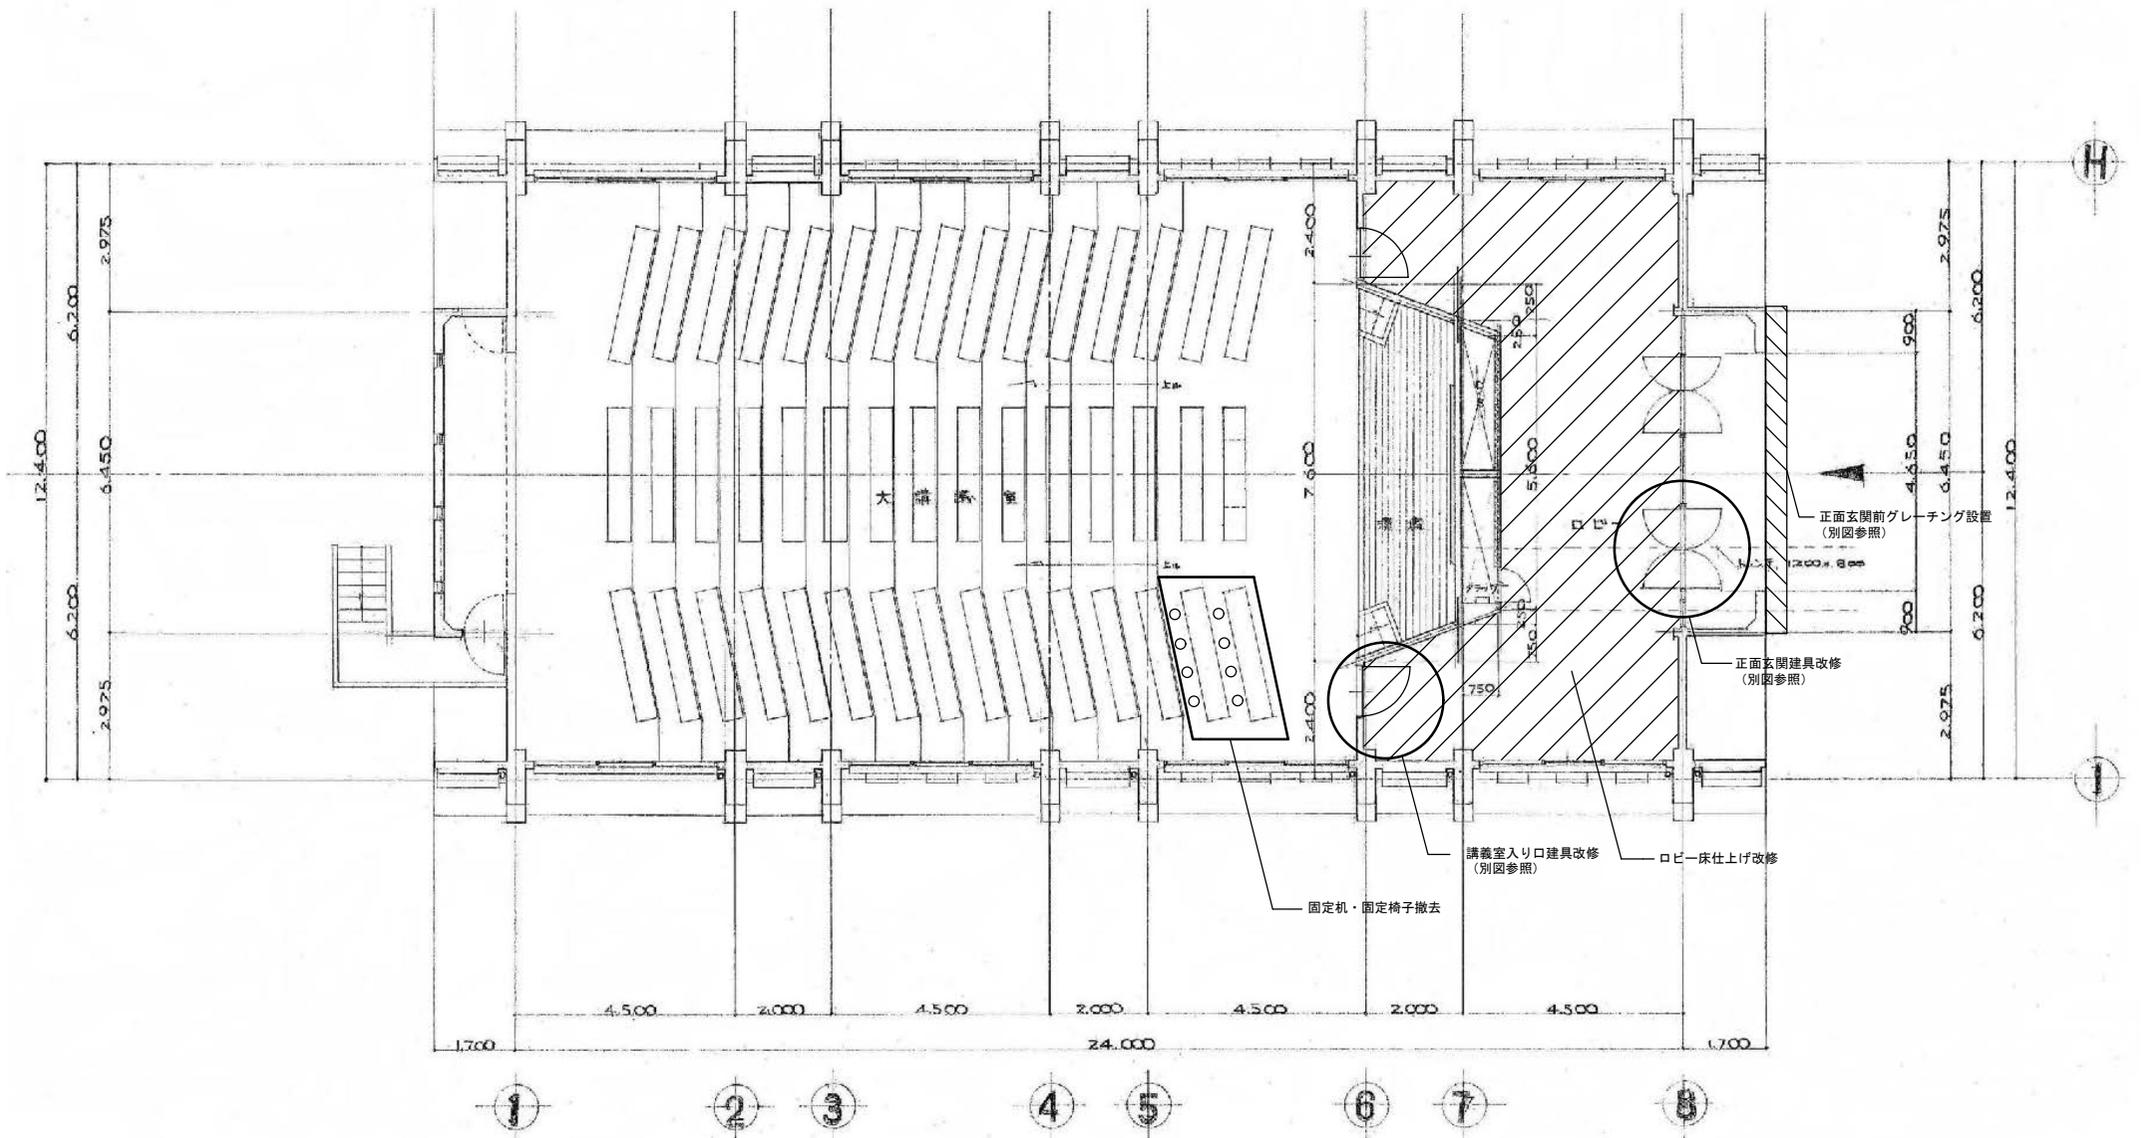

1階平面図 1/100 (1/200)

本工事改修内容一覧

| 名称 | 工事内容 | 範囲 | 備考 |
|---------------|---------------------------------------|-------------|---|
| 正面玄関建具改修 | 両開きアルミ製ドア撤去、自動ドアへ改修 (カバー工法) | 図示○及び詳細図1参照 | |
| 講義室入り口建具改修 | LSD撤去、一部壁新設、2連自動ドア新設 | 図示○及び詳細図2参照 | |
| ロビー床仕上げ改修 | 既存半磁器タイル150角仕上げの上、下地調整し防滑性シート新設 | 図示▨ | (株)サンゲツPX-500と同等以上 |
| 正面玄関前グレーチング設置 | 既設溝W100×L4,800×D50玉砂利撤去し、SUS製グレーチング新設 | 図示▧ | ホクセイ(株)YJG-KQC1と同等以上 既設コンクリートカット入れ、左官補修共 |
| 固定机・固定椅子撤去 | 固定机(W400×L2,400×H730)×2、固定椅子(H820)×8 | 図示□ | 机固定部分床長尺塩ビシート補修共 固定机(70×240)×6 固定椅子(φ200)×8 |