




工事場所：仙台市青葉区片平2-1-1  
(東北大学片平団地構内)

案内図 S=Non Scale

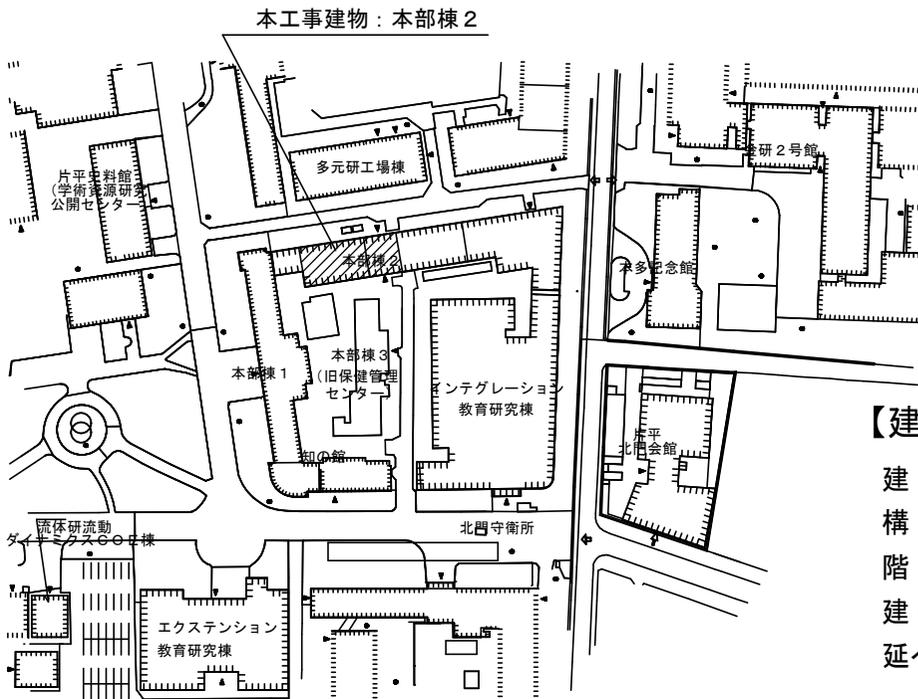

本工事建物：本部棟2

配置図 S=1/4000

：本工事場所を示す

【建物概要】

建物名称：本部棟  
 構造：RC造  
 階数：地下1階、地上3階建て  
 建築面積：2,270㎡  
 延べ床面積：6,756㎡  
 (改修延べ床面積：251㎡)

【工事概要】


工事場所：宮城県仙台市青葉区片平二丁目1-1  
(東北大学片平団地構内)

工期：令和3年12月中旬～令和4年3月25日

工事内容：内部改修に伴う電気設備工事  
 及び機械設備工事

電灯設備〔照明器具、コンセント設備、分電盤改修  
 (電灯動力盤含む)〕及び構内情報通信網設備(LAN)  
 構内交換設備(電話)等の改修を行う。  
 また、空調設備(2台)・換気扇(2台)の更新等  
 を行う。

※部分停電を伴う作業については、土・日・祝日  
 の作業とする

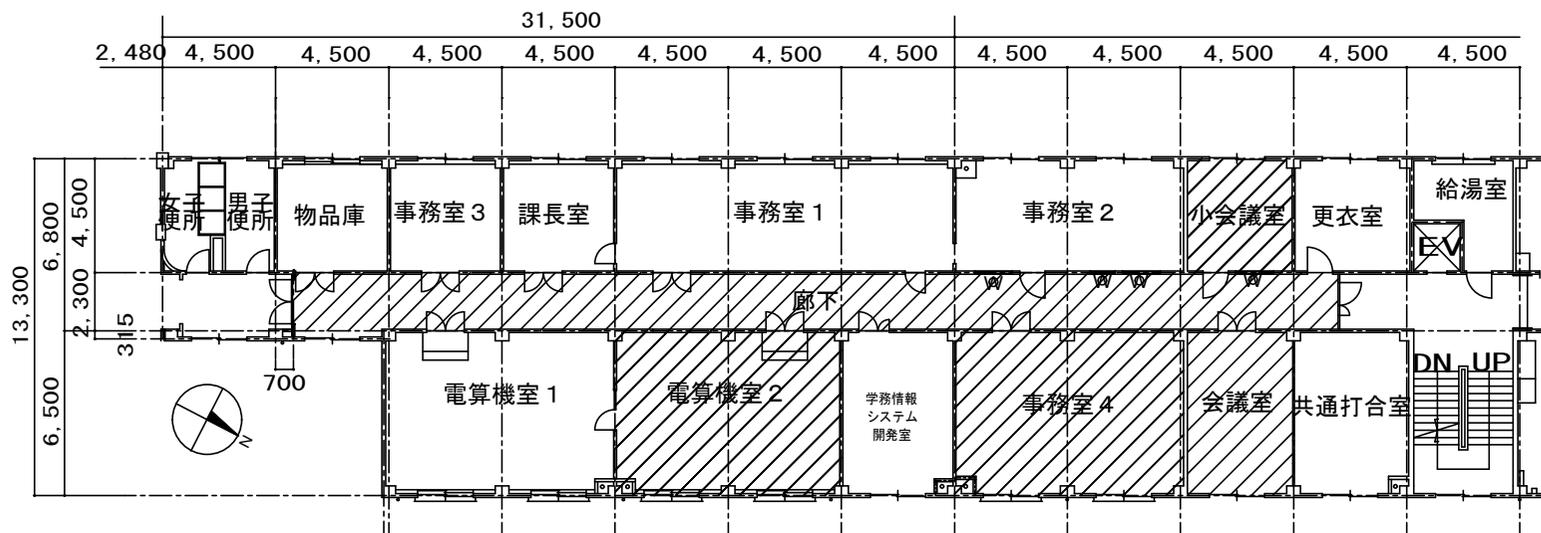

本部棟2階 平面図 S=1/300

改修範囲