◆東北大学（川内１）テニスコート芝張替その他工事

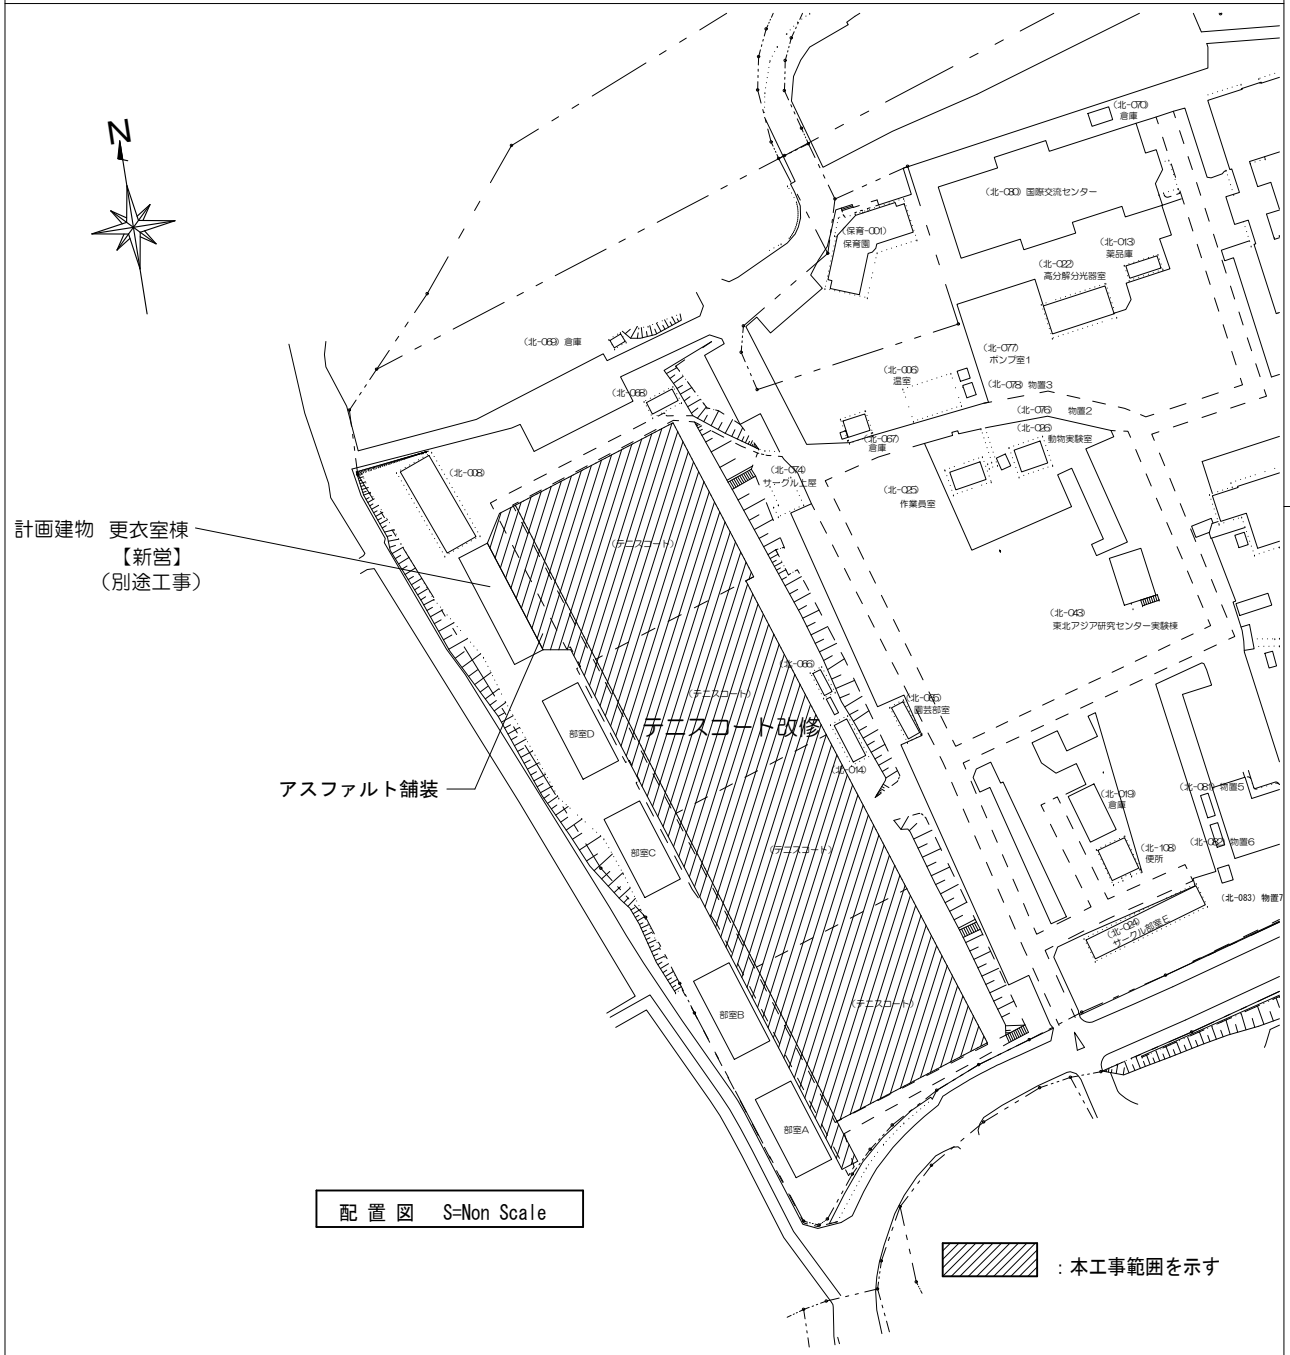

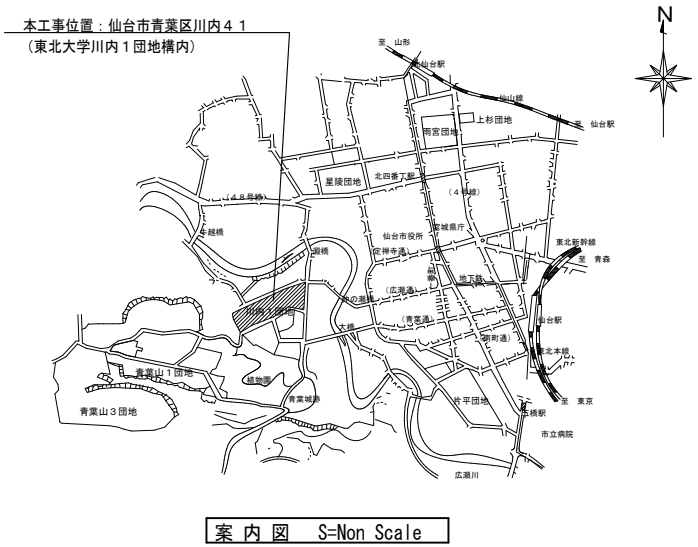

案 内 図　S=Non Scale

【 工 事 概 要 】

工 事 場 所：	宮城県仙台市青葉区川内４１ （東北大学川内１団地構内）
工　　期：	2022年1月～2022年6月末
工 事 内 容：	運動場工（人工芝舗装撤去・新設、壁打ち練習壁新設、ネット
	フェンスパネル塗装、ネットフェンス門扉撤去・新設）
	外構（アスファルト舗装撤去・新設、排水溝(U240)撤去・新設）
工事面積等：	人工芝舗装：約5,800m2　（テニスコート8面）
	壁打ち練習壁：H3.0m×W20m
	ネットフェンスパネル塗装：約154m2（ネットフェンス下部パネル）
	ネットフェンス門扉:H3.0m×W2.0m　4か所
	アスファルト舗装：約400㎡
	排水溝(U240)撤去・新設：約22m

改修計画平面図　S＝1：250

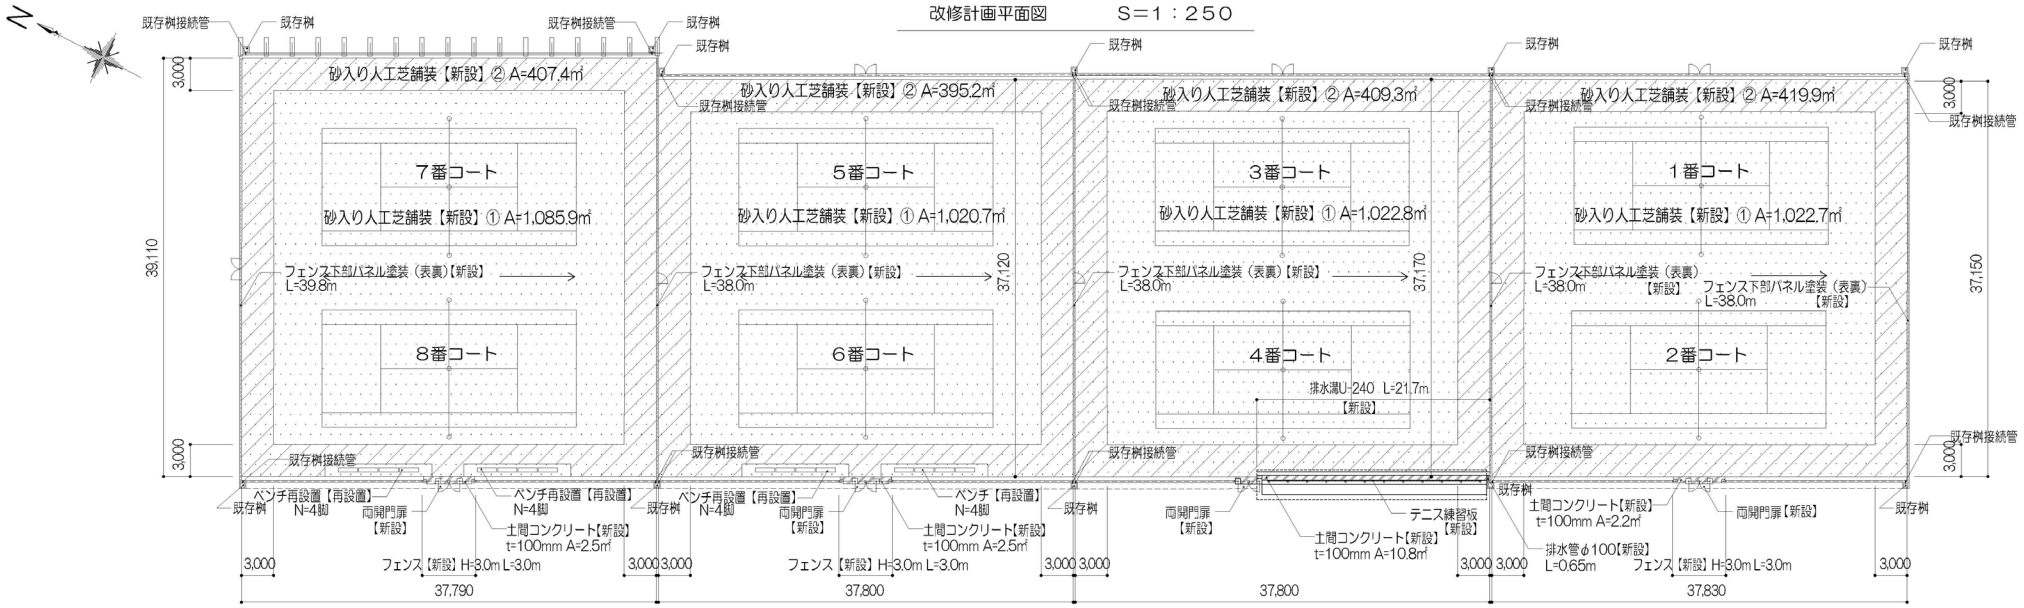

フェンス下部パネル塗装概略図　S＝1：20

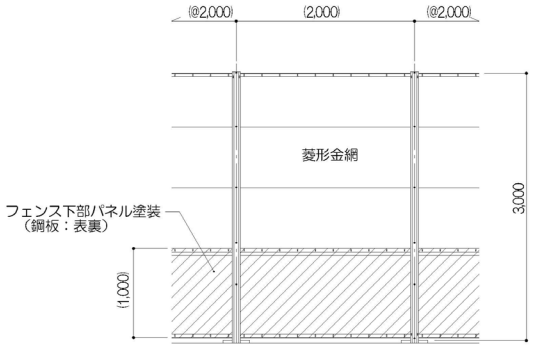

数量表

記号	名称	仕様	数量
	砂入り人工芝舗装新設①	砂入り人工芝のみ	4,152.1 ㎡
	砂入り人工芝舗装新設②	基層アスコン層、路盤不陸整正共	1,631.8 ㎡
	土間コンクリート	t=100mm	18.0 ㎡
	ベンチ再設置	既存利用	16 脚
	フェンス新設	H=3.0m	9.0 m
	フェンス下部パネル塗装	鋼板：表裏 H=1.0m	153.8 m
	両開門扉新設	W=2.0m H=3.0m、くぐり戸	4 基
	テニス練習板	W=20.0m、H=3.0m+上部防球ネット	1 基
	排水溝U-240	グレーチング蓋掛け 細目 T-6	21.7 m
	排水管φ100	VPφ100	0.65 m

テニスコート寸法図　S＝1：100

※ 各ラインは人工芝色違いとし、色は現場指示とする。
※ ライン巾は全て50mmを原則とする。
※ ラインは全て外寸法

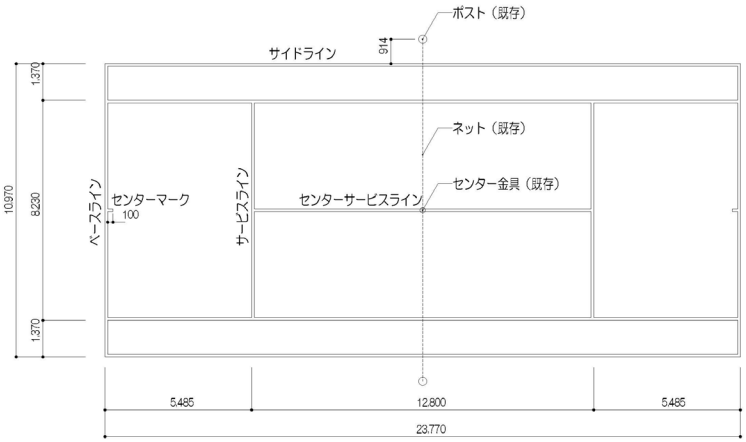

砂入り人工芝舗装新設①断面図　S＝1：10

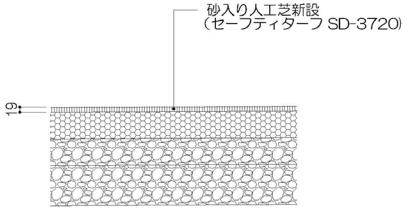

砂入り人工芝舗装新設②断面図　S＝1：10

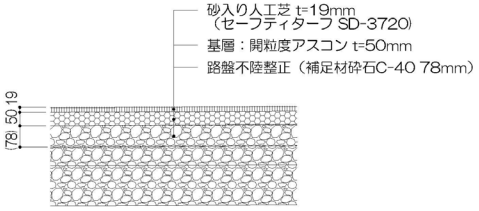
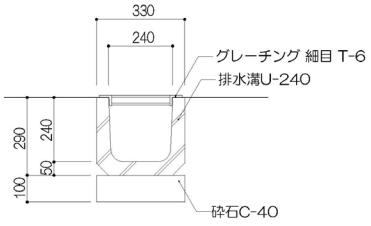
排水溝U-240詳細図　S＝1：10