



東北大学（病院）ペット検査棟外壁その他改修工事

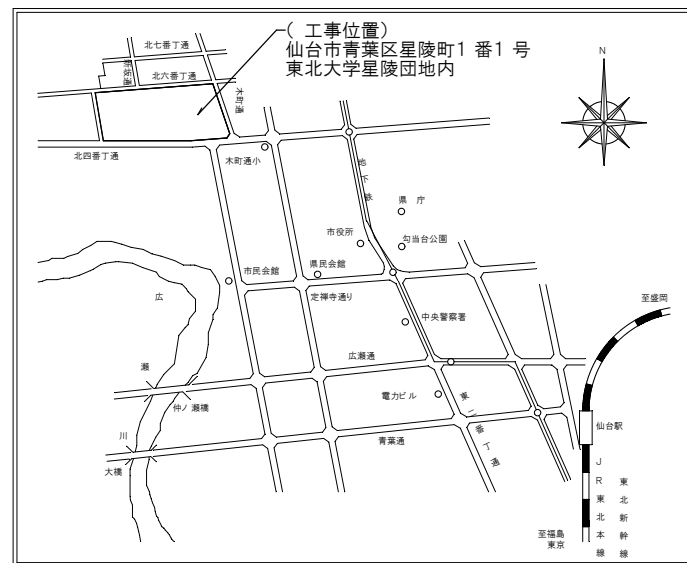



案 内 図 S=Non

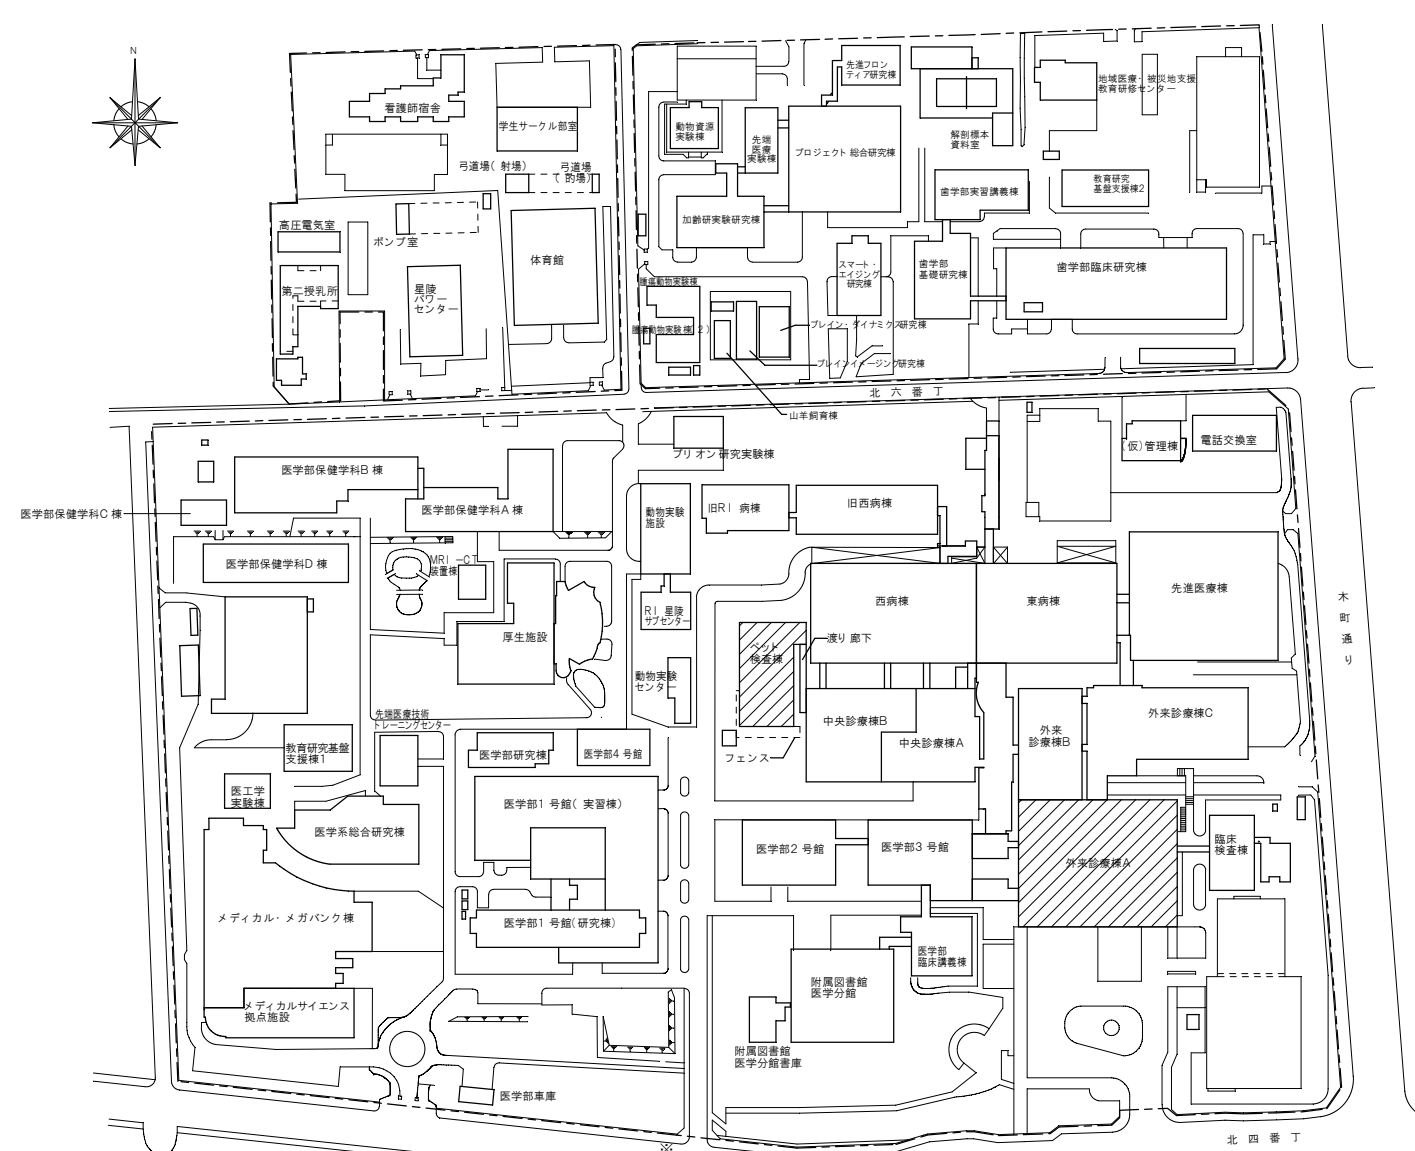

配置図 S=1/3, 000


工事概要

工事場所	宮城県仙台市星陵町１－１　東北大学星陵団地構内			工事内容	ペット検査棟：屋上防水改修、外壁改修、クラック・浮き部補修、シーリング打ち替え 外来診療棟A：外部防水改修（ライトコート３～５階一部）
完成期限	令和　４年　３月１８日（金）			施工条件	本工事は、建物を使用しながらの工事のため、周辺エリア及び隣接建物へ配慮した施工計画を立てること。
建物概要	建物名称	ペット検査棟	外来診療棟A		騒音・振動・異臭の発生する作業の工程は、監督職員の指示によること。
	構造・階数	R２－０	R５－１		躯体へのアンカー埋め込み等は、低騒音・低振動型を採用し、工程については監督職員の指示によること。
	工事種別	外壁・防水改修	防水改修		施工時間内において、病院運営に支障をきたす状況となり、病院側から作業の中止を求めた場合は、速やかに作業を中止し、その後の作業再開は、監督職員の指示によること。
	延べ面積	１，０８６㎡	１５，６４０㎡		ペット検査棟の屋上で平日に作業を行う場合は13時以降とすること。また、既存フェンス内で平日に作業の場合は10時以降に行うこと。
	改修面積	６９０㎡	７㎡		工事車両用駐車場は用意していないため、外部駐車場等を利用すること。

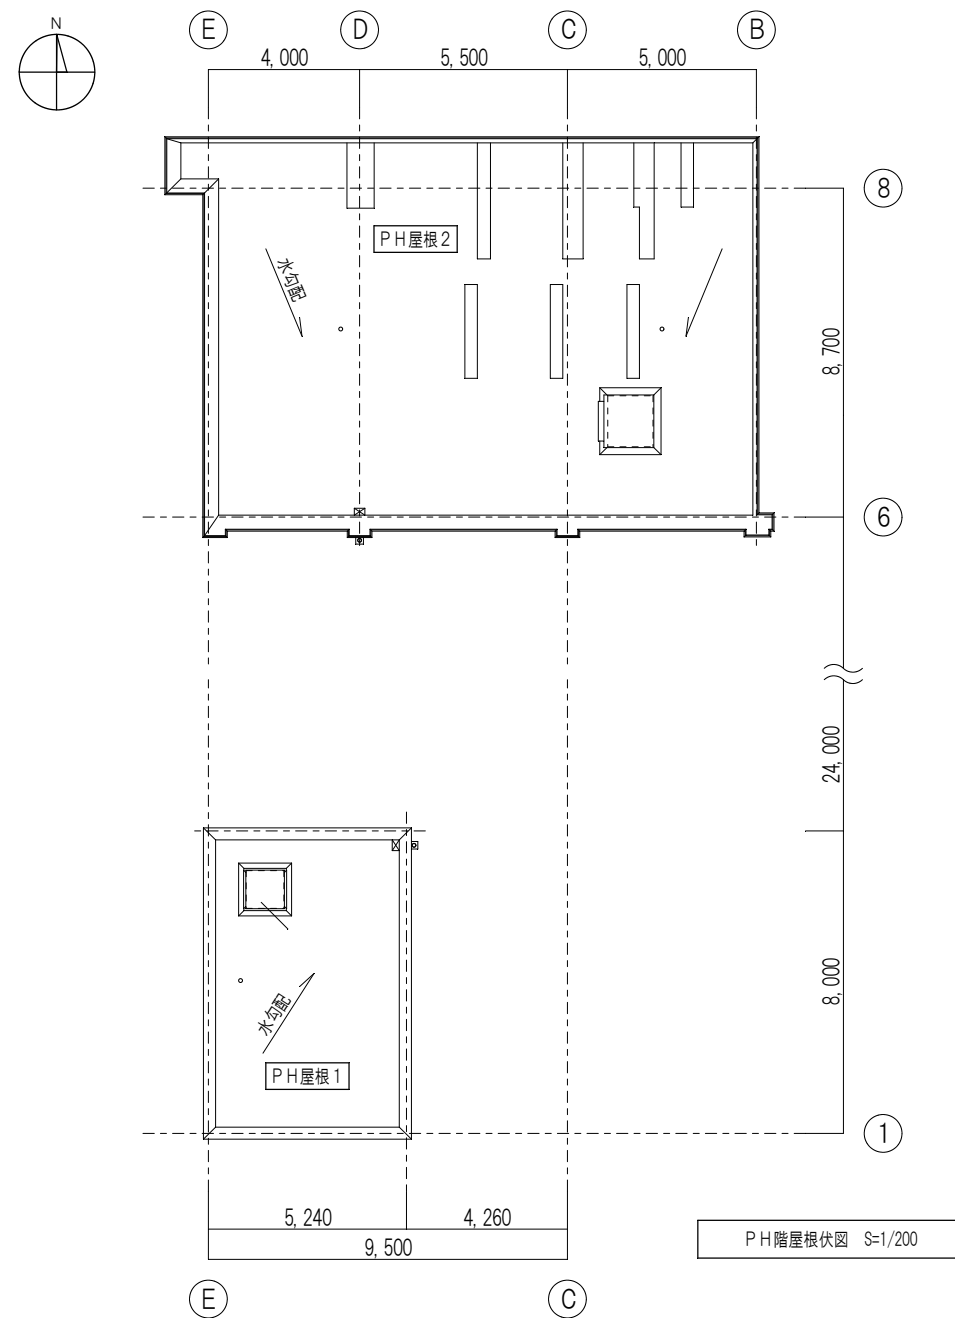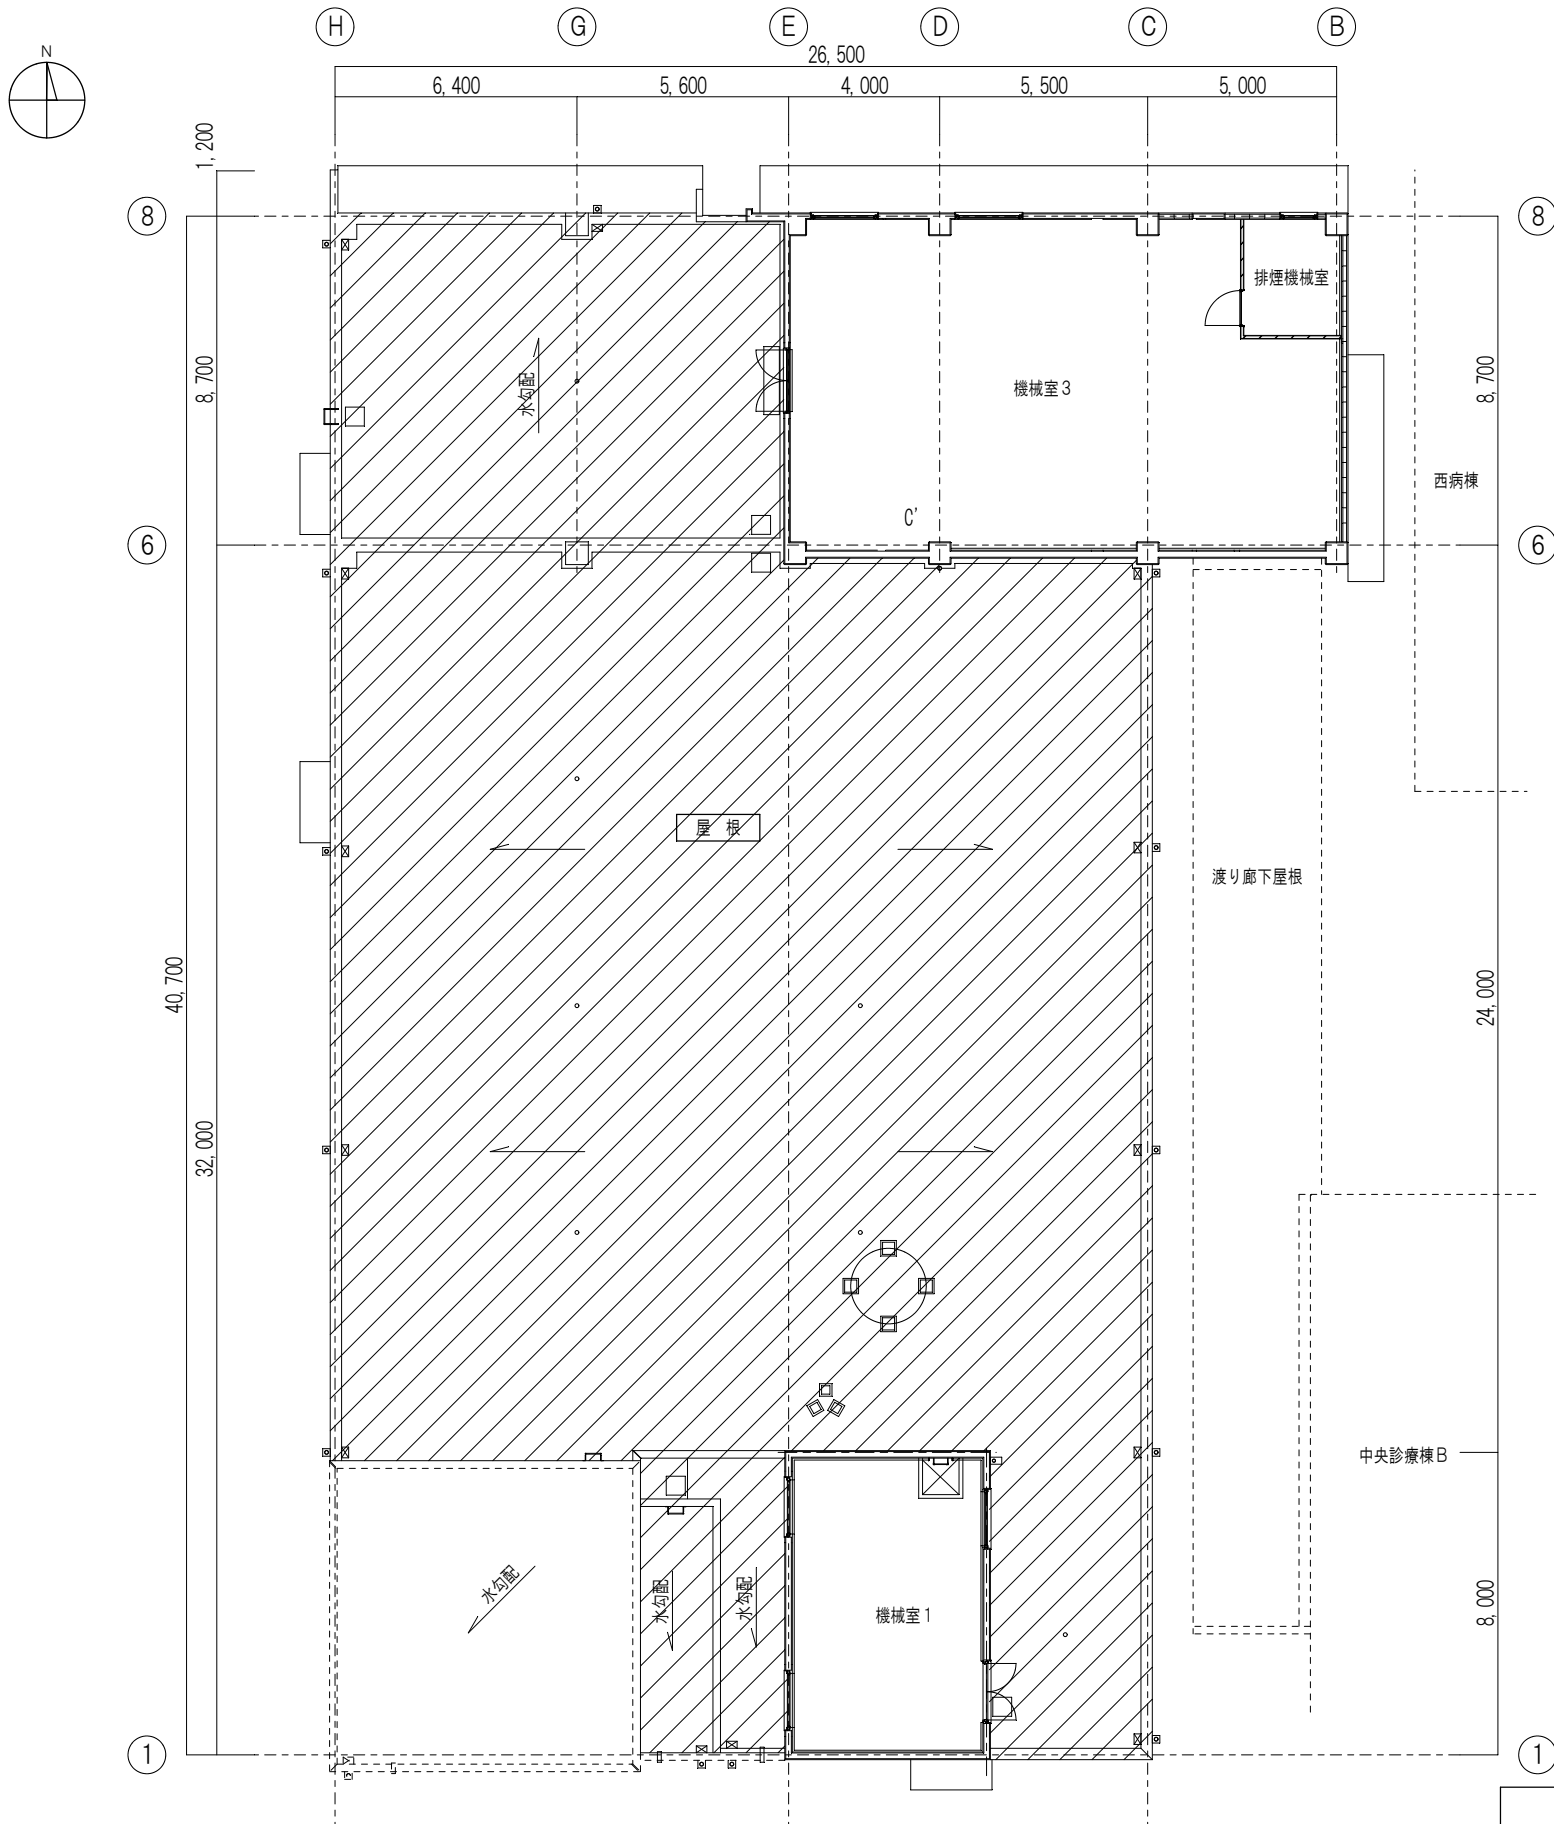


：防水改修範囲（合成高分子系ルーフィングシート防水）


工事名称	東北大学（病院）ペット検査棟外壁その他改修工事
図面名	屋根伏図・PH階屋根伏図

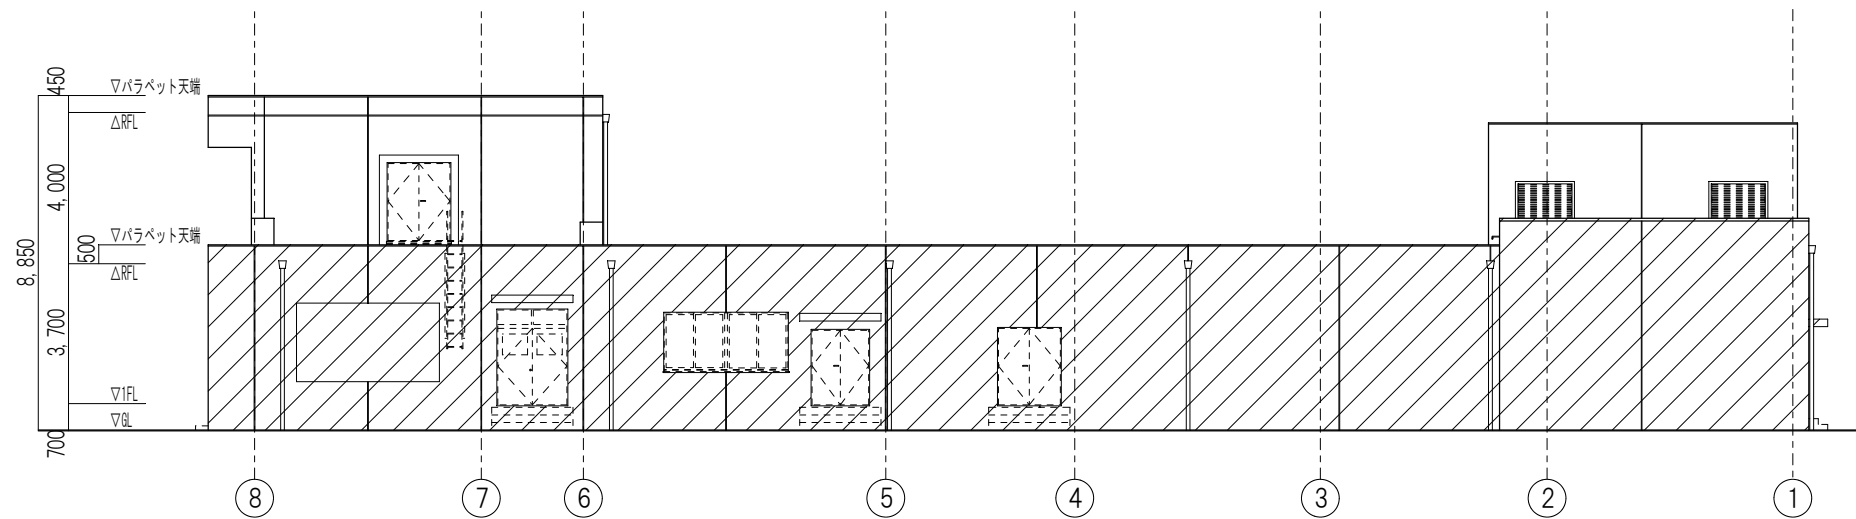


西立面図 S=1/200

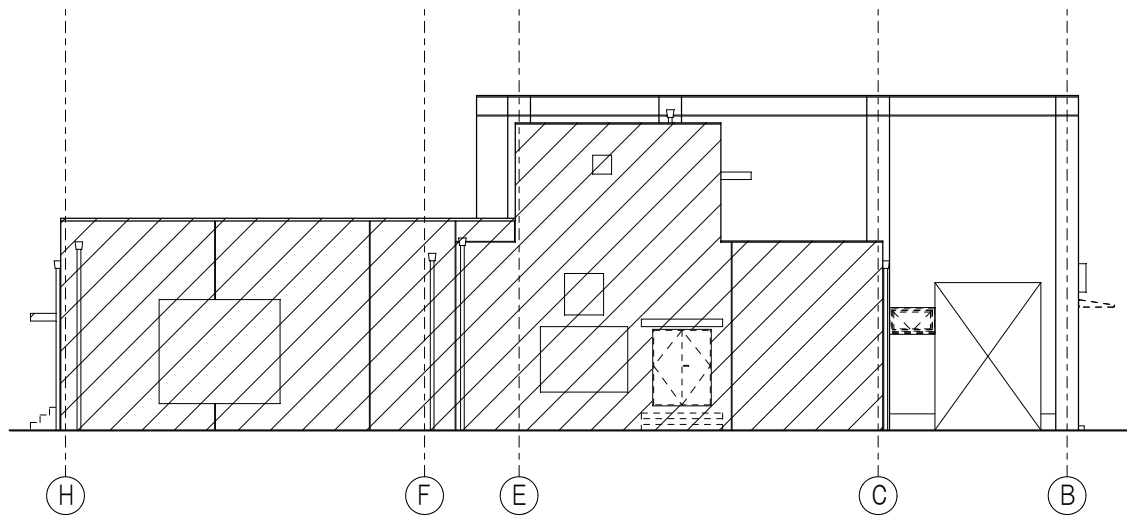

南立面図 S=1/200

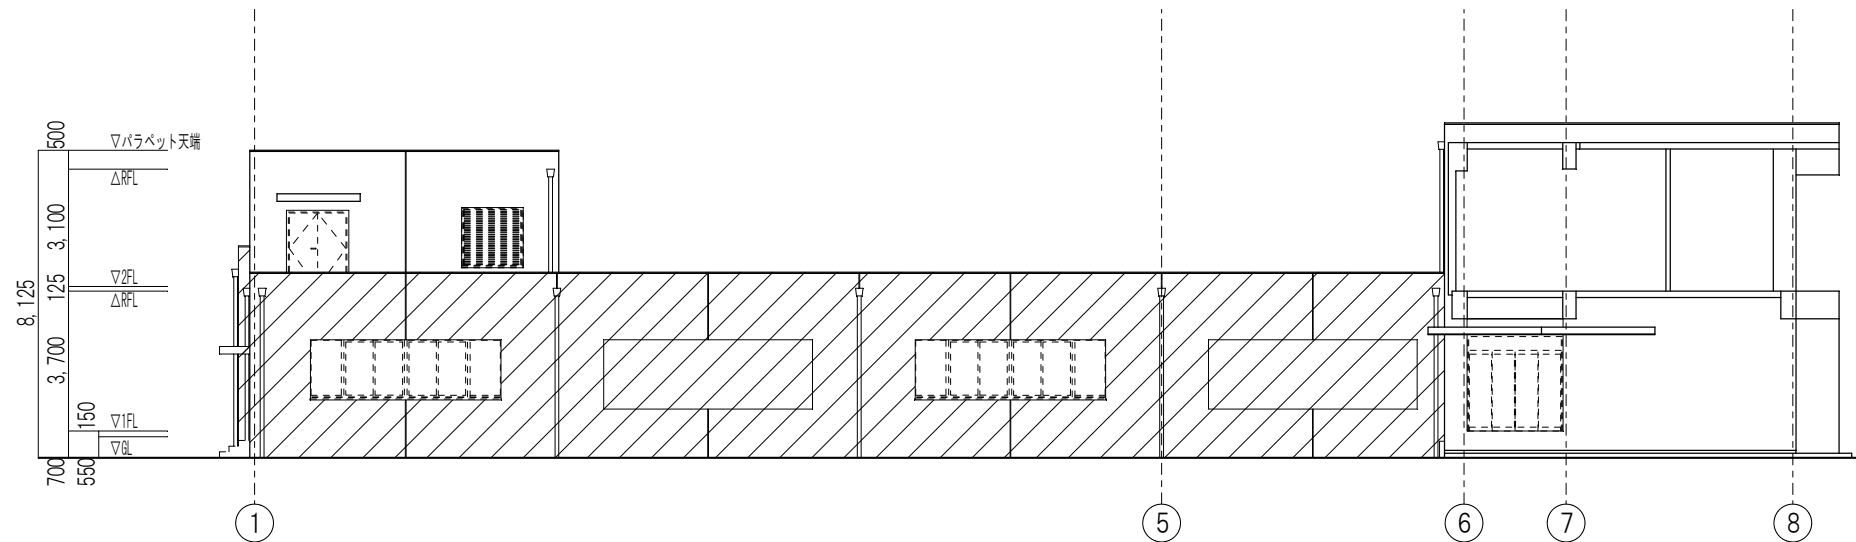

東立面図 S=1/200

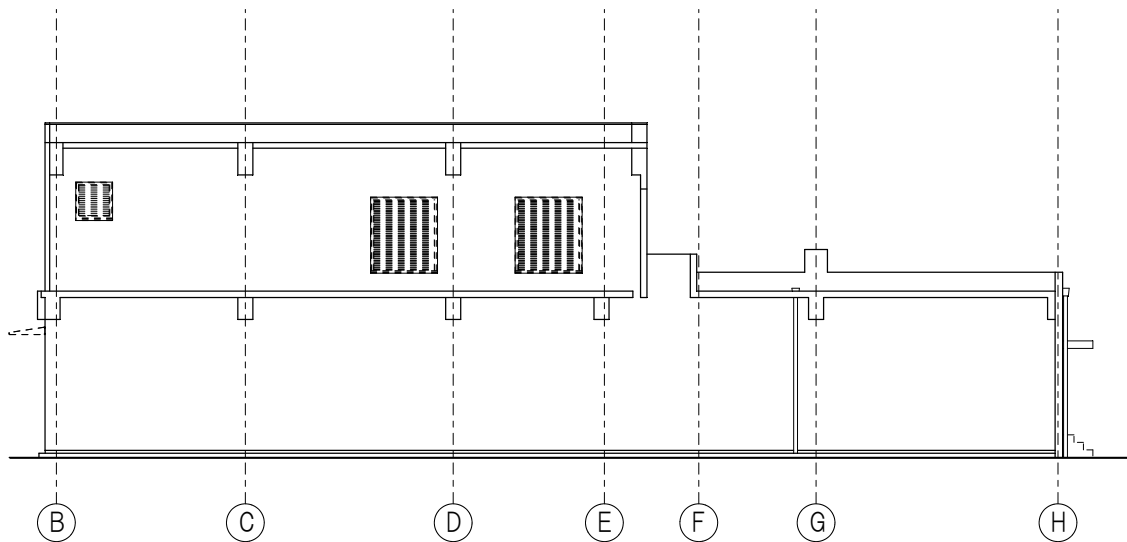

北立面図 S=1/200

 : クラック・浮き部補修＋塗装改修範囲（可とう形改修塗材RE）

 : クラック・浮き部のみ補修範囲

工事名称	東北大学（病院）ペット検査棟外壁その他改修工事
図面名	ペット検査棟立面図