


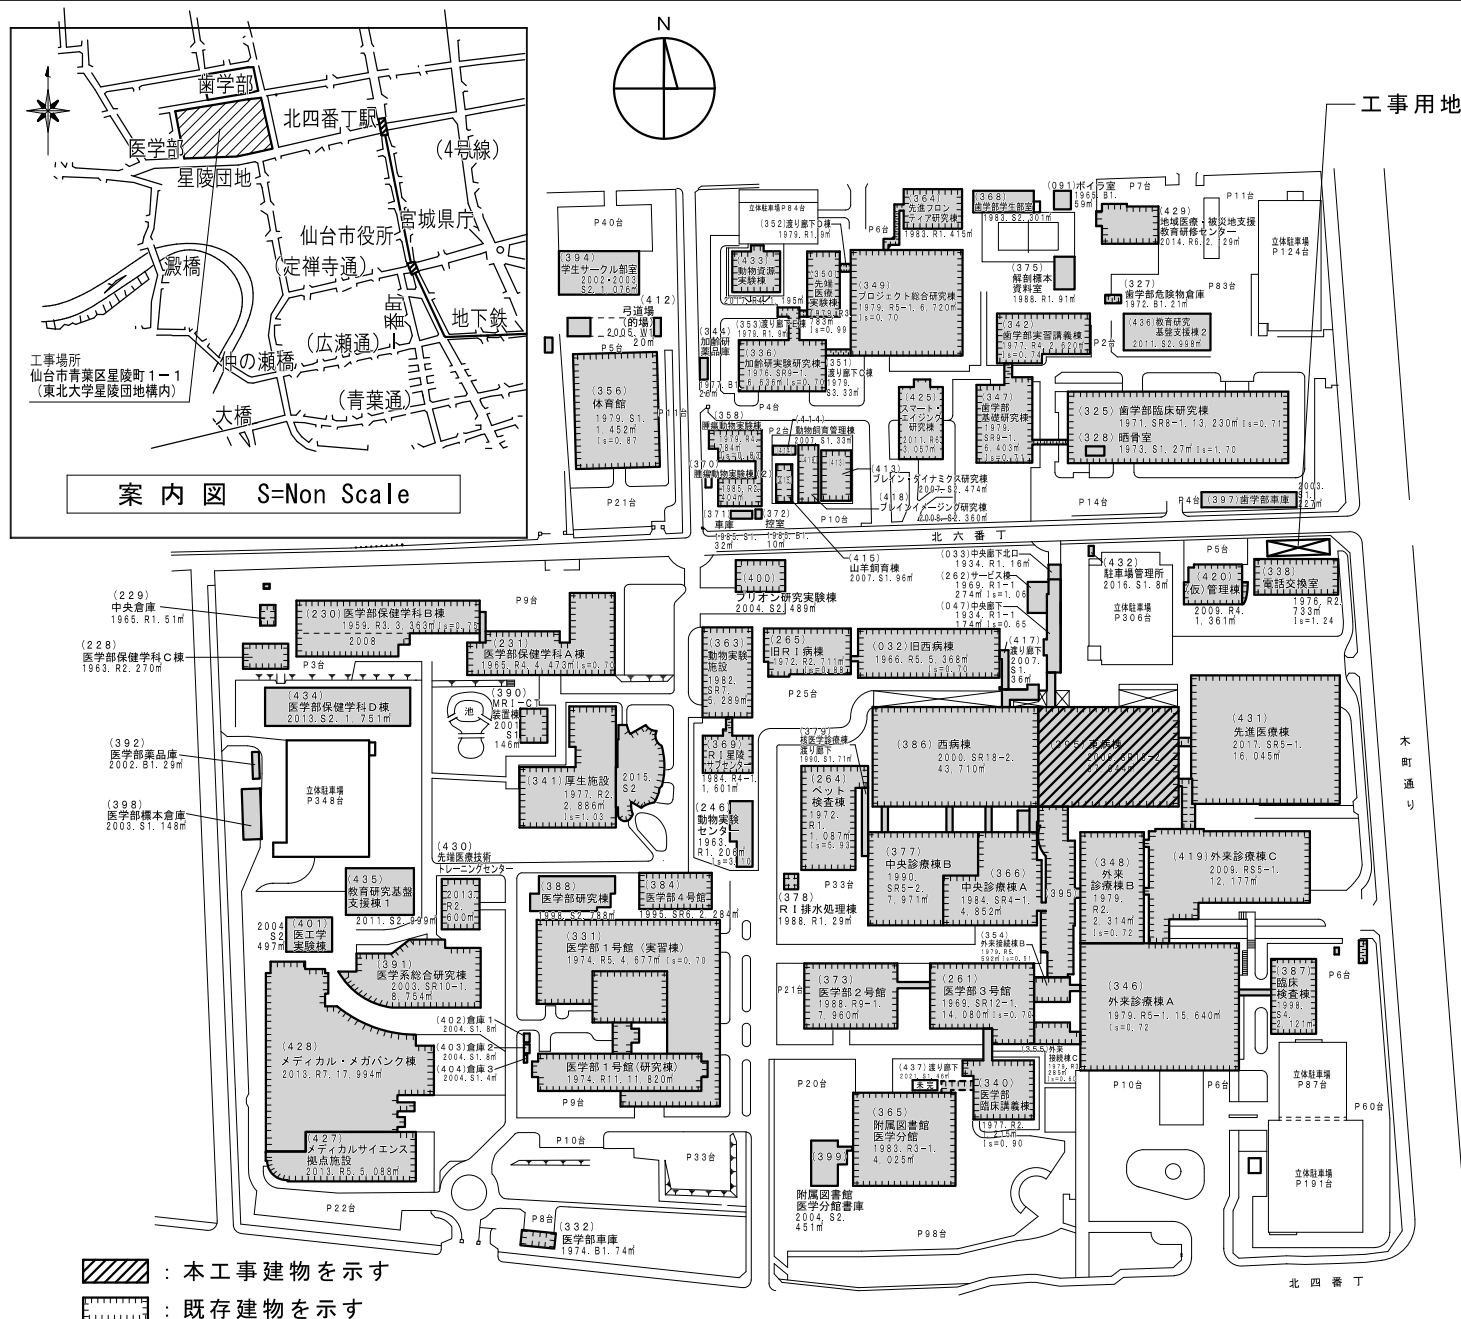

【建物概要】

建物名称：東病棟
 構造：鉄骨鉄筋コンクリート
 階数：地上18階地下2階建て
 （改修対象：3階の一部）
 建築面積：3,208㎡
 延べ面積：37,045㎡
 （改修対象：617㎡）

【工事概要】


工事場所：宮城県仙台市青葉区星陵町1-1
 （東北大学星陵団地構内）
 工期：令和4年1月～令和4年8月31日
 （概成工期：令和4年8月12日）
 工事内容：空気調和設備、手術室空気調和設備、
 換気設備、排煙設備、自動制御設備、
 給排水衛生設備、給湯設備、
 消防設備、医療ガス設備、
 手術室内装


【施工条件】

- ・工事範囲外は診療行為等で使用中のため、
 振動・騒音・粉塵等に配慮して施工計画を
 作成すること。
- ・工事用車両の駐車場は、本学敷地外に確保
 すること。


【別途工事】

建築工事：内装改修、建具改修、塗装改修、
 手術室内装支持鉄骨
 電気設備工事：電灯設備、動力設備、
 構内情報通信網設備、
 構内交換設備、情報表示設備、
 拡声設備、誘導支援設備、
 火災報知設備

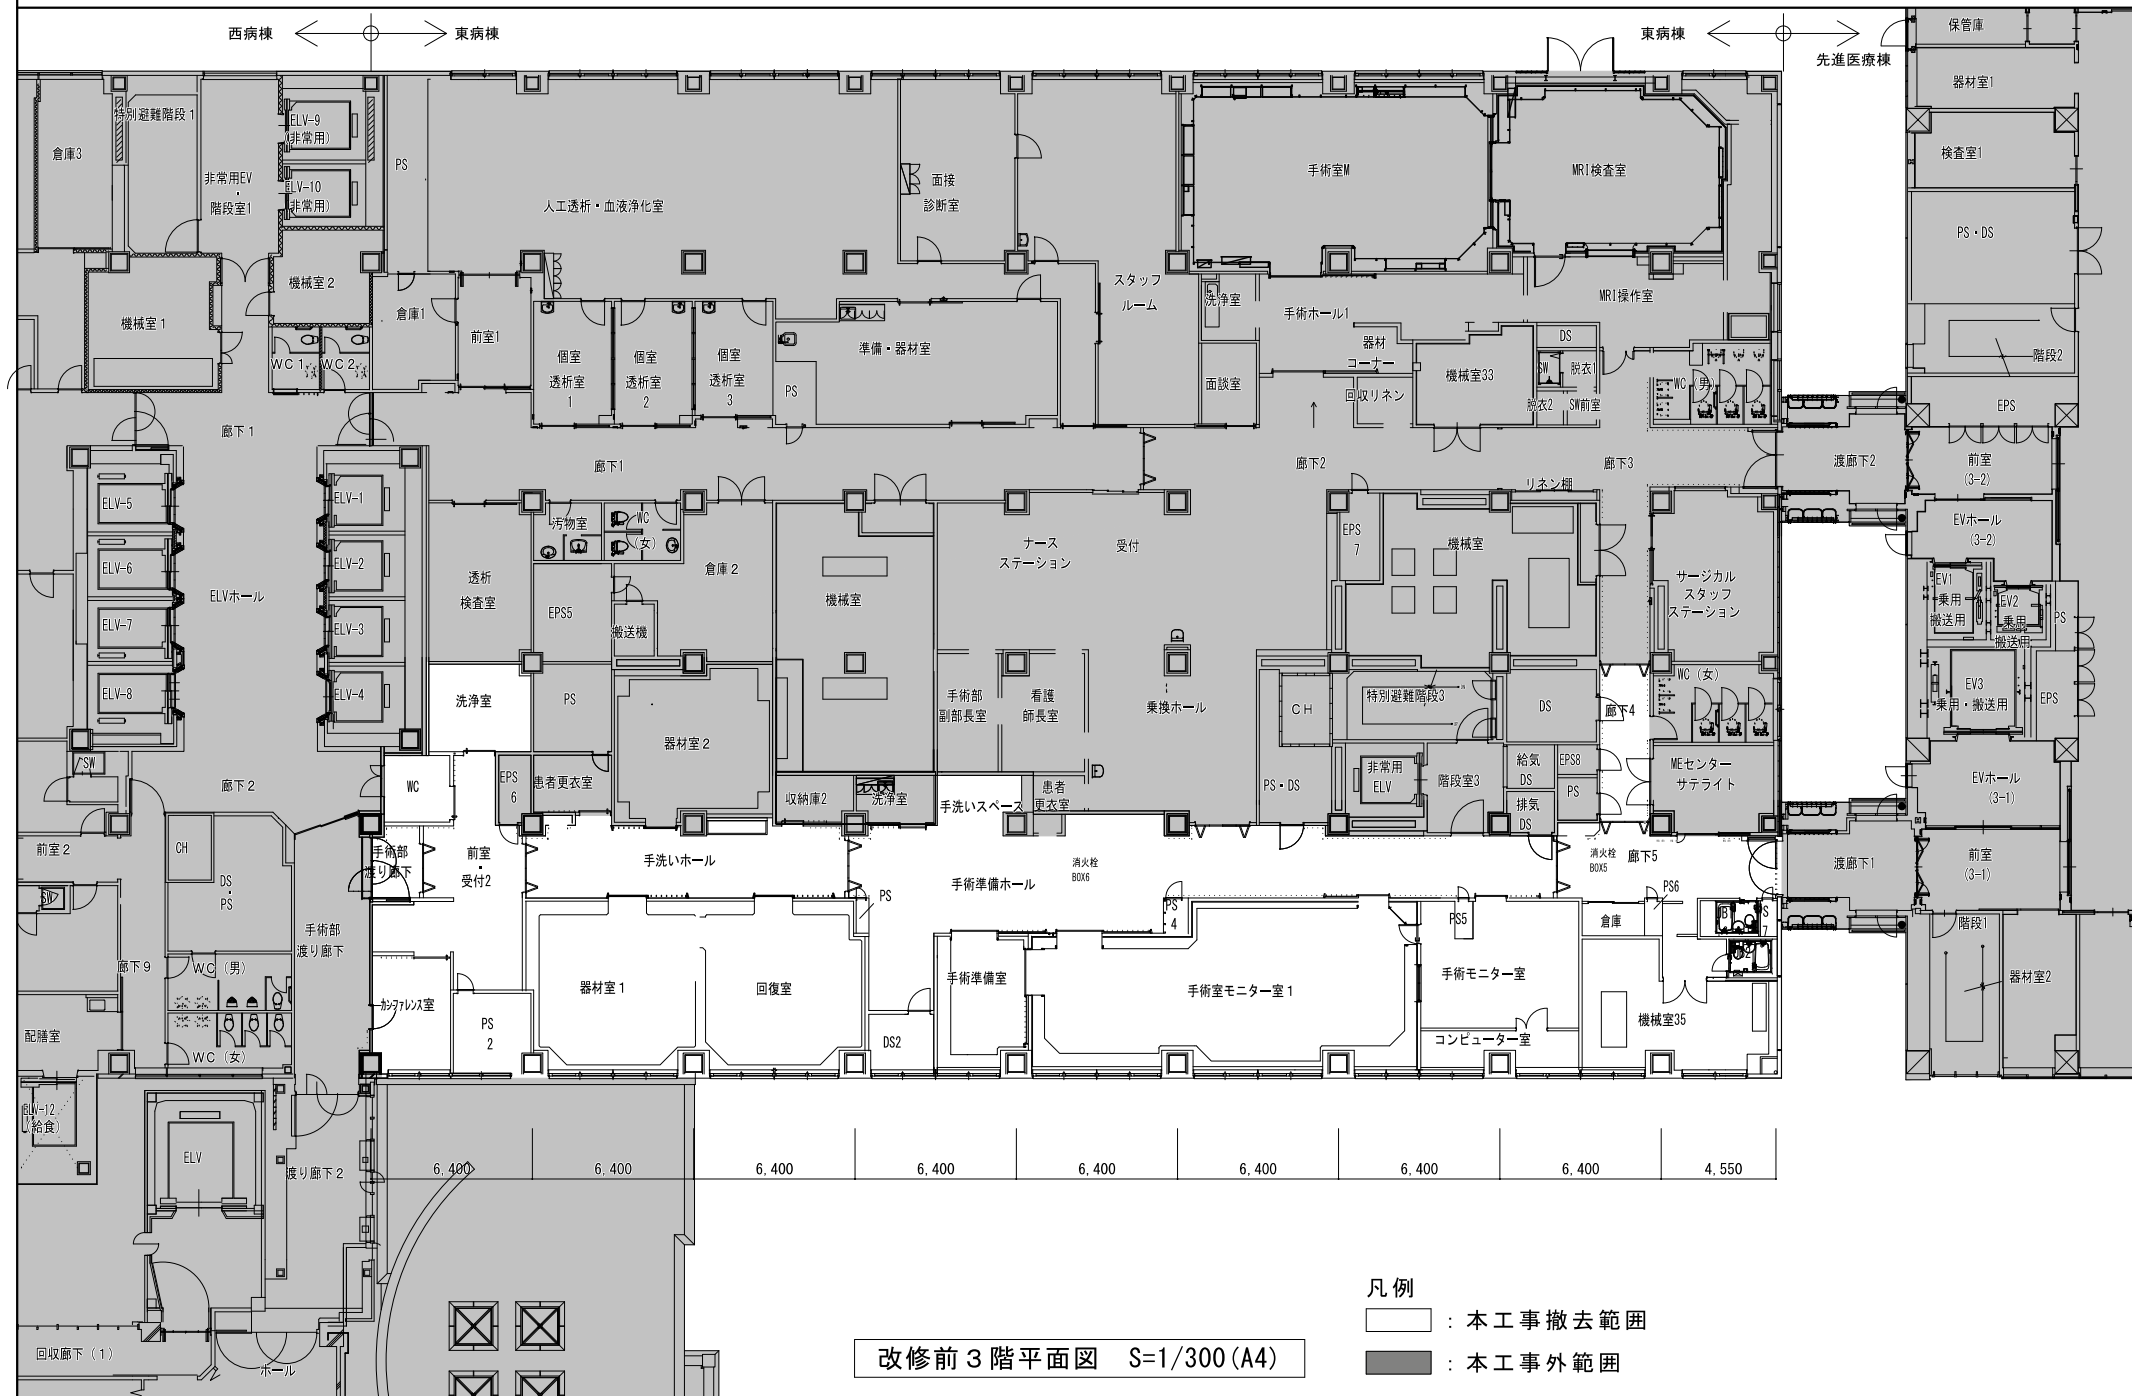

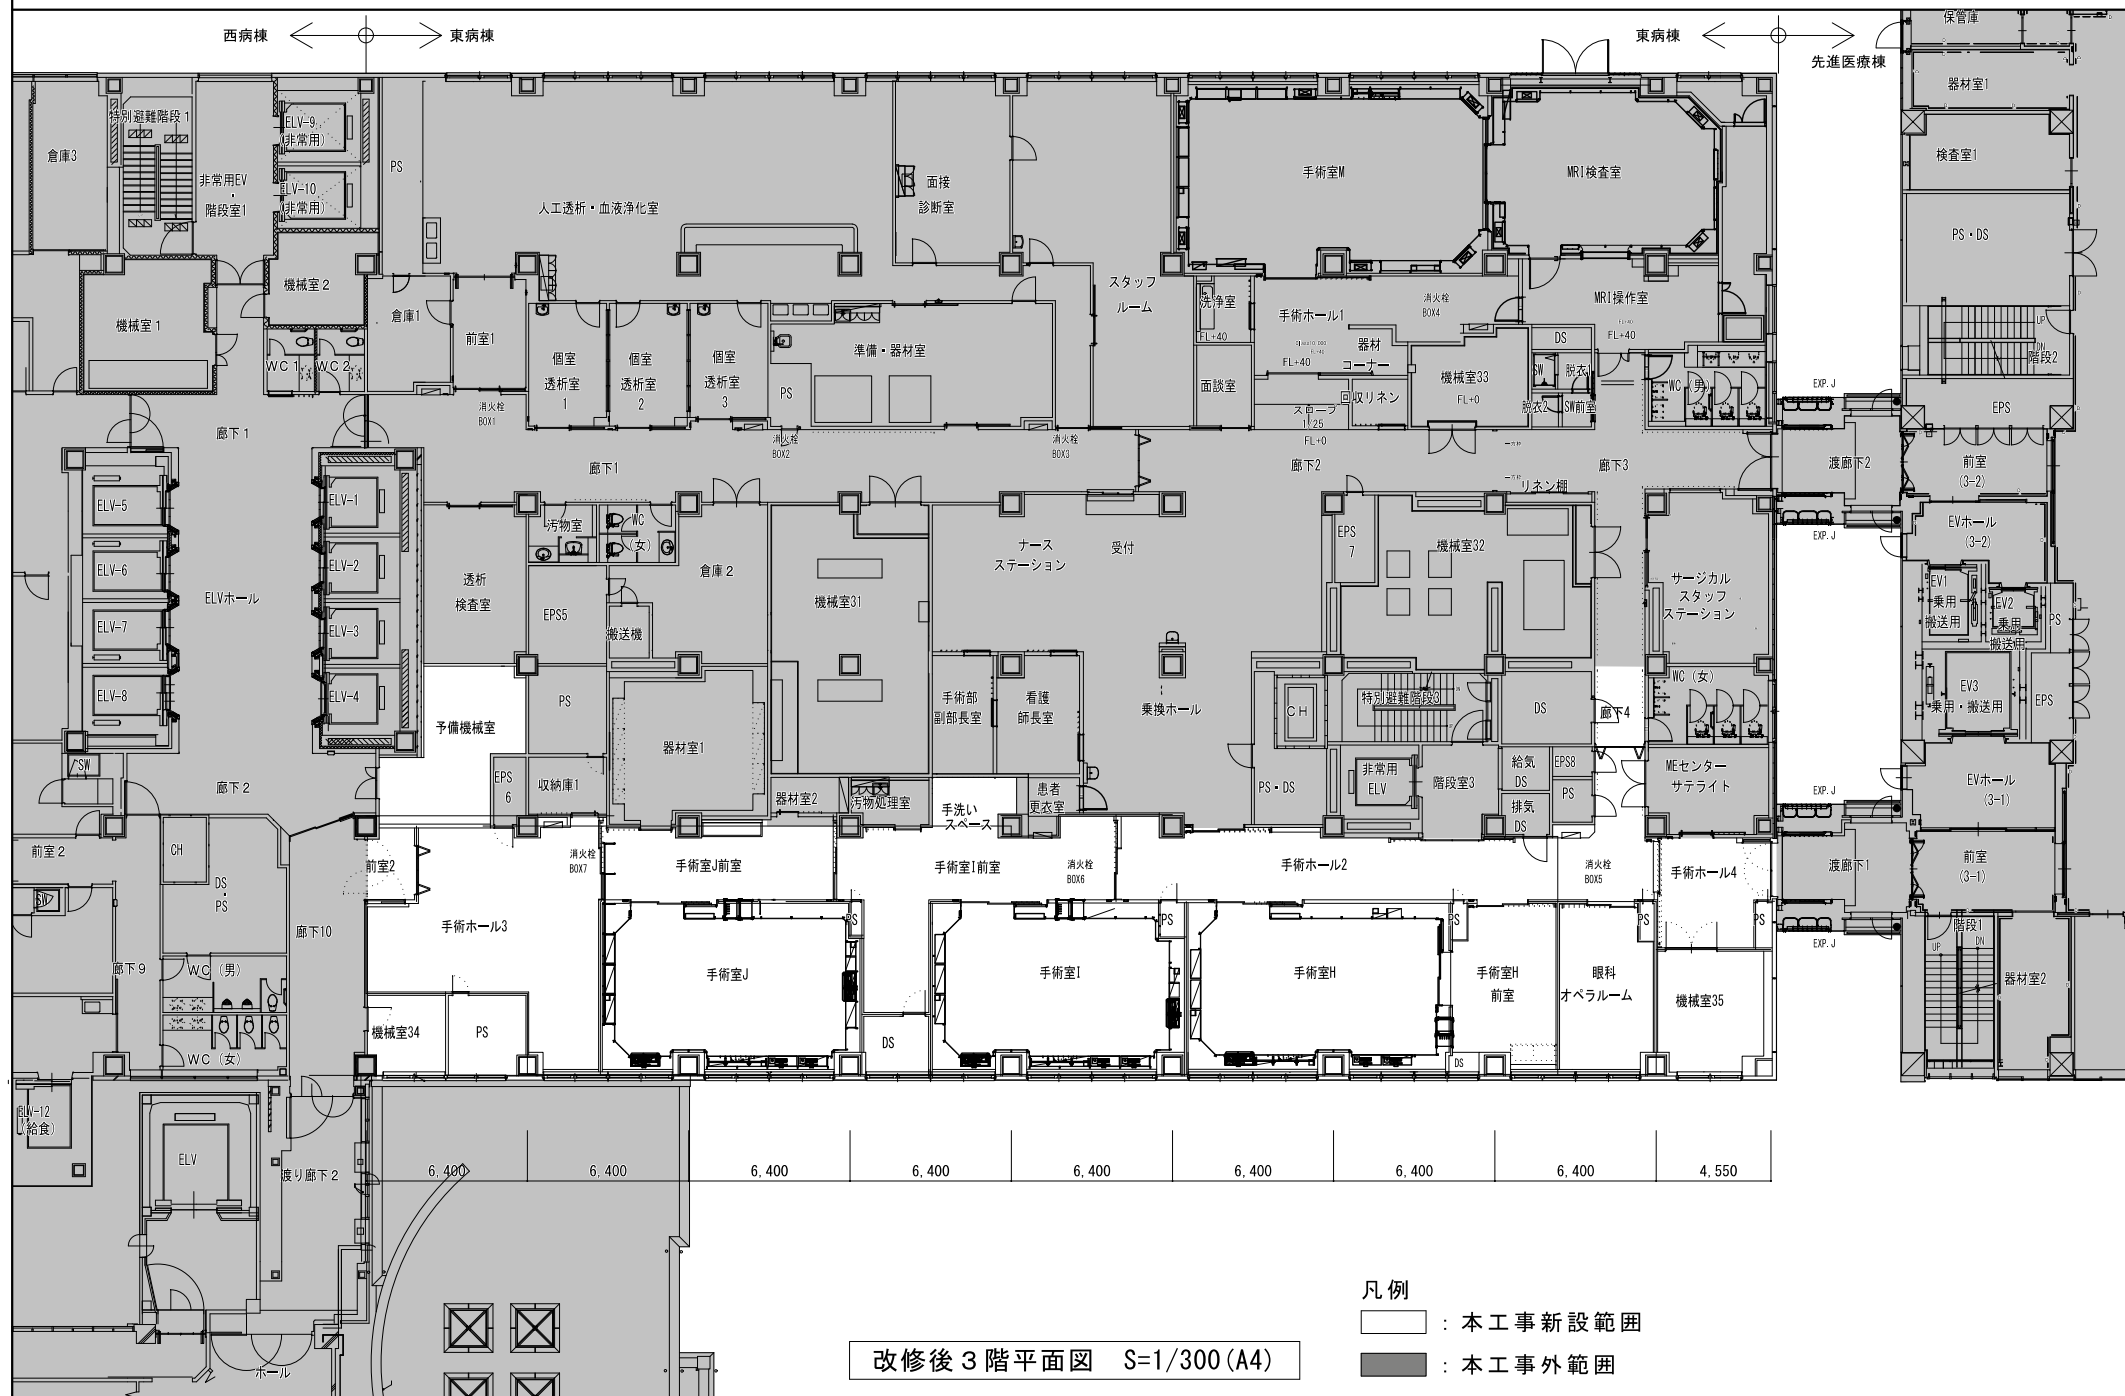

国立大学法人等施設実態報告（様式2）

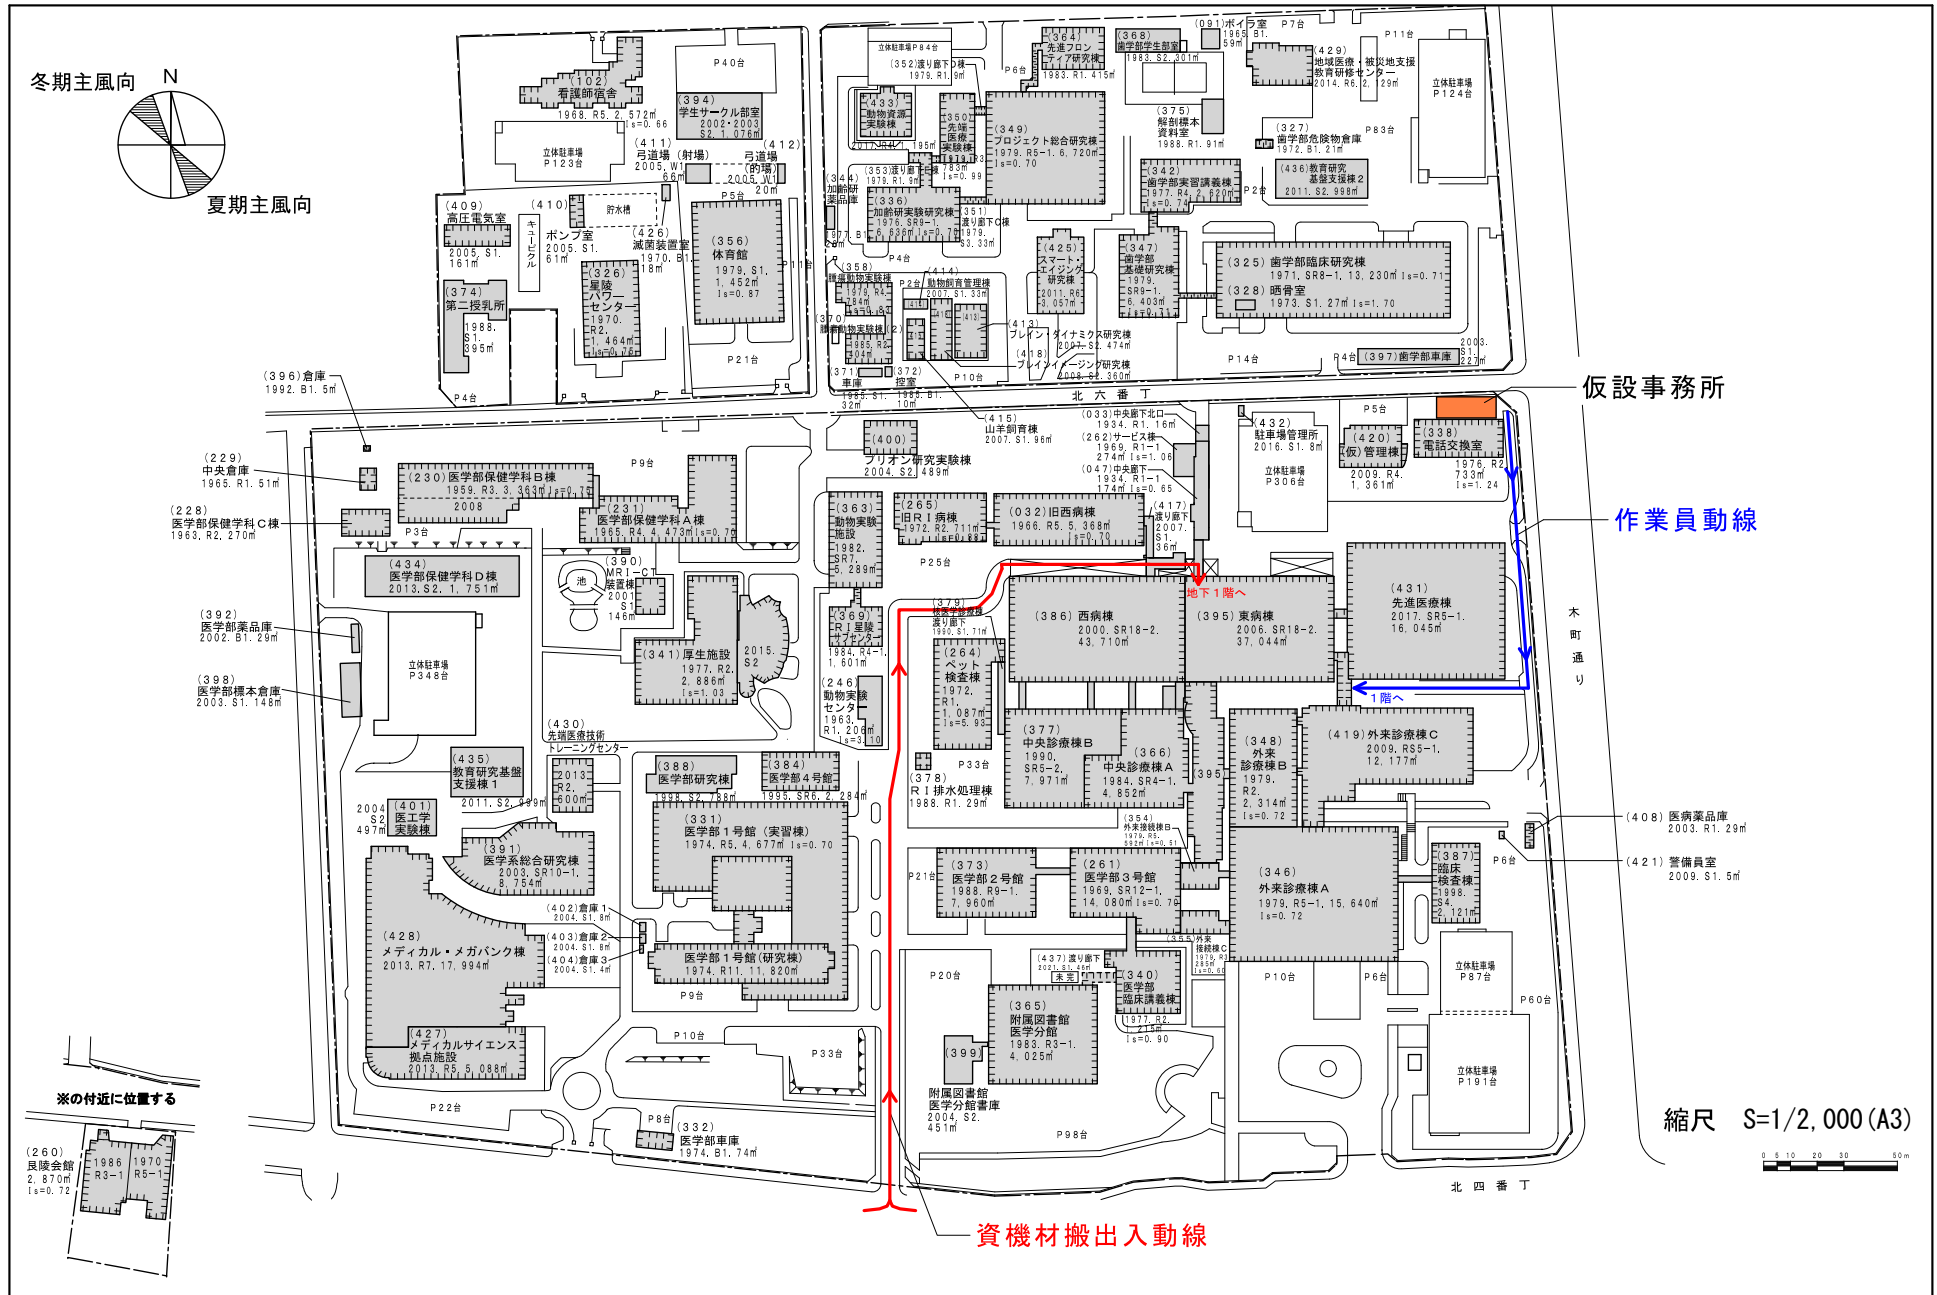



西病棟

東病棟

先進医療棟

渡り廊下B

機械室
11-2

ロッカー室
3

ロッカー室
2

機械室12

WC(男) 1
WC(女) 2

空調機械室11

WC 1(女)
WC 1(男)
ATM
置場

ELV 5

ELV 6

ELV 7

ELV 8

ELM 1

ELM 2

ELM 3

ELM 4

ロッカー室1

搬送機

サーバー

機械室11

特別避難階段B

非常用
ELV

WC(男)
WC(女)

EV1

EV2

EV3

サーバー室

多目的
WC
多目的
WC

WC(男)
WC(女)

研究室

医療情報作業室

浴室

空調
機械室
12

トイレ
弁室

店舗スペース
○(6)

外部足場

※一部建具改修のため

靴履き替え
スペース

凡例

——：作業員動線

——：資機材搬出入動線

1 階平面図

先進医療棟

→東病棟

