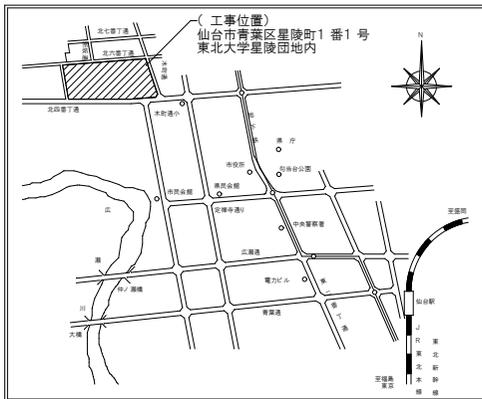


# 東北大学（病院）西病棟他防災設備修繕工事

## 工事概要


工事場所	宮城県仙台市星陵町1-1 東北大学星陵団地構内			工事内容	西病棟他に設置されている防災設備の不具合箇所の修繕を行う。  対象設備：誘導灯設備 130カ所  自動火災報知設備（感知器） 460カ所 非常警報器具 22カ所 屋内消火栓 1カ所 スプリンクラー設備 29カ所  （増設 122カ所） （移設 10カ所） （アラーム弁 2カ所）  排煙設備 35カ所 ダクト設備（防火ダンパー） 19カ所 等
完成期限	令和 4年 10月31日（月）				
建物概要	建物名称	西病棟	東病棟		
		外来診療棟A	外来診療棟B		
		外来診療棟C	中央診療棟		
		先進医療棟	臨床検査棟		
		旧西病棟	旧RI病棟		
		ペット検査棟	サービス棟		
		医学部2号館	医学部3号館		
		看護師宿舎	地域医療・被災地支援 教育研修センター		

 <p>（工事位置） 仙台市青葉区星陵町1番1号 東北大学星陵団地内</p>	施工条件	本工事は、建物を使用しながらの工事のため、周辺エリア及び隣接建物へ配慮した施工計画を立てること。
		騒音・振動・異臭の発生する作業の工程は、監督職員の指示によること。
		施工時間内において、病院運営に支障をきたす状況となり、病院側から作業の中止を求めた場合は、速やかに作業を中止し、その後の作業再開は、監督職員の指示によること。
		工事車両用駐車場は用意していないため、外部駐車場等を利用すること。

		「建設業における新型コロナウイルス感染予防対策ガイドライン」（国土交通省 令和3年5月12日改定）等をつまみ、感染防止対策を徹底すること。
--	--	---

案内図 S=Non

# 東北大学（病院）西病棟他防災設備修繕工事

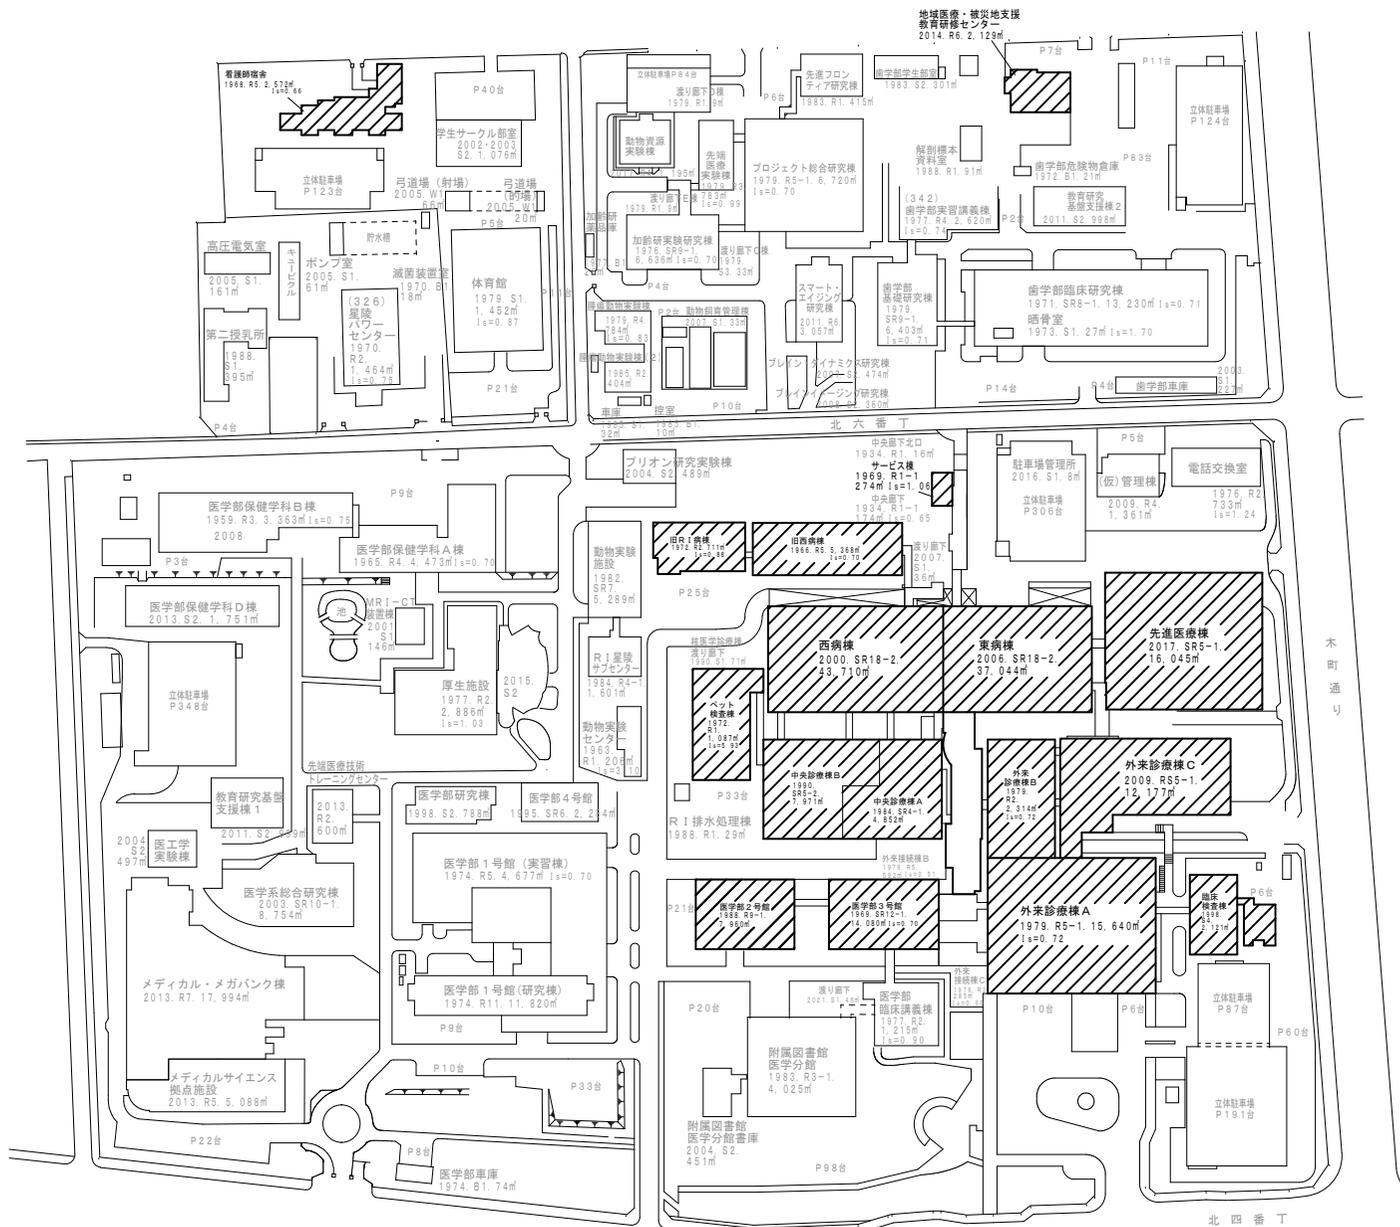

凡例

符号	名称
	本工事建物
	既存建物

配置図 S=1/3,000